



Key Plan
1: 1000


PIANTA MURI PERIMETRALI
1: 100

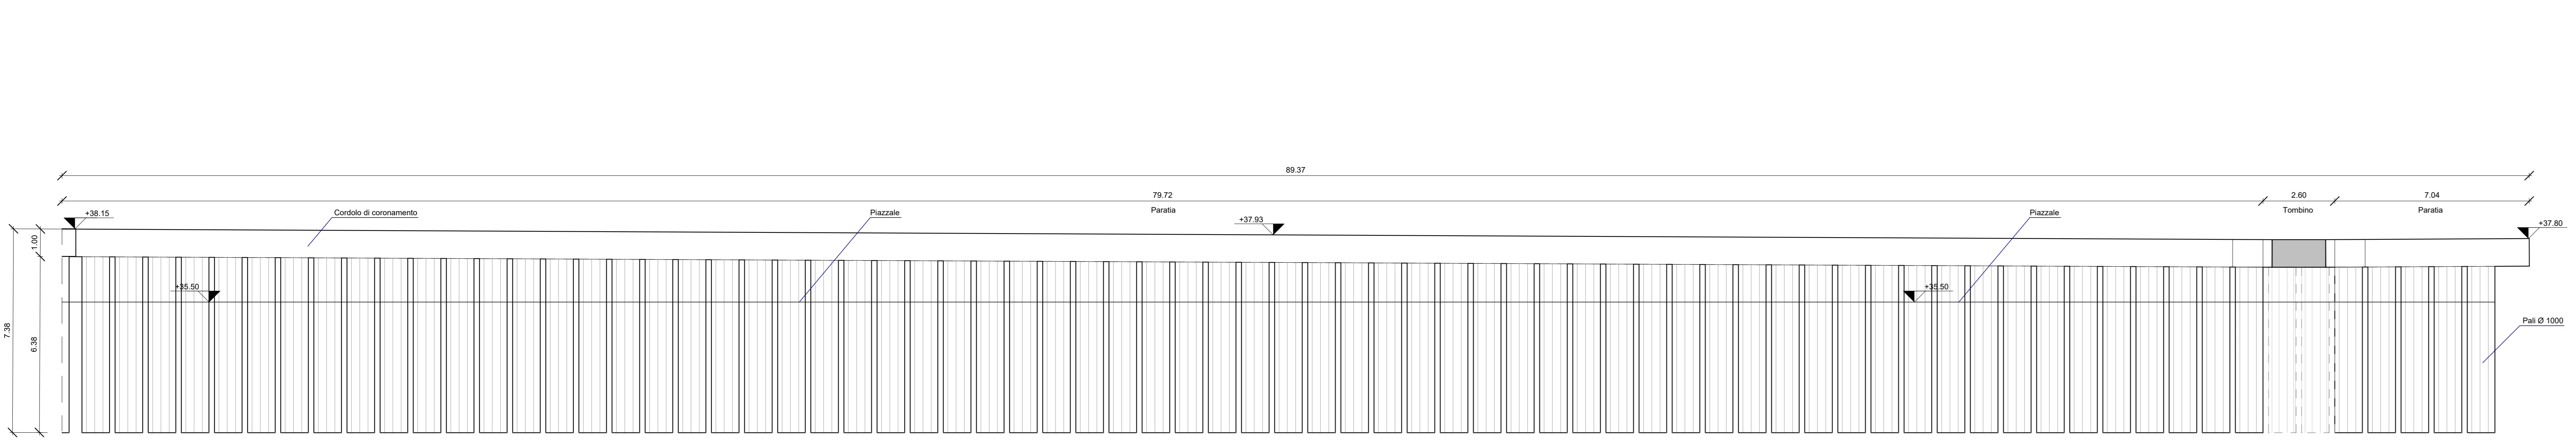

PROSPETTO A-A PARATIA
1: 100

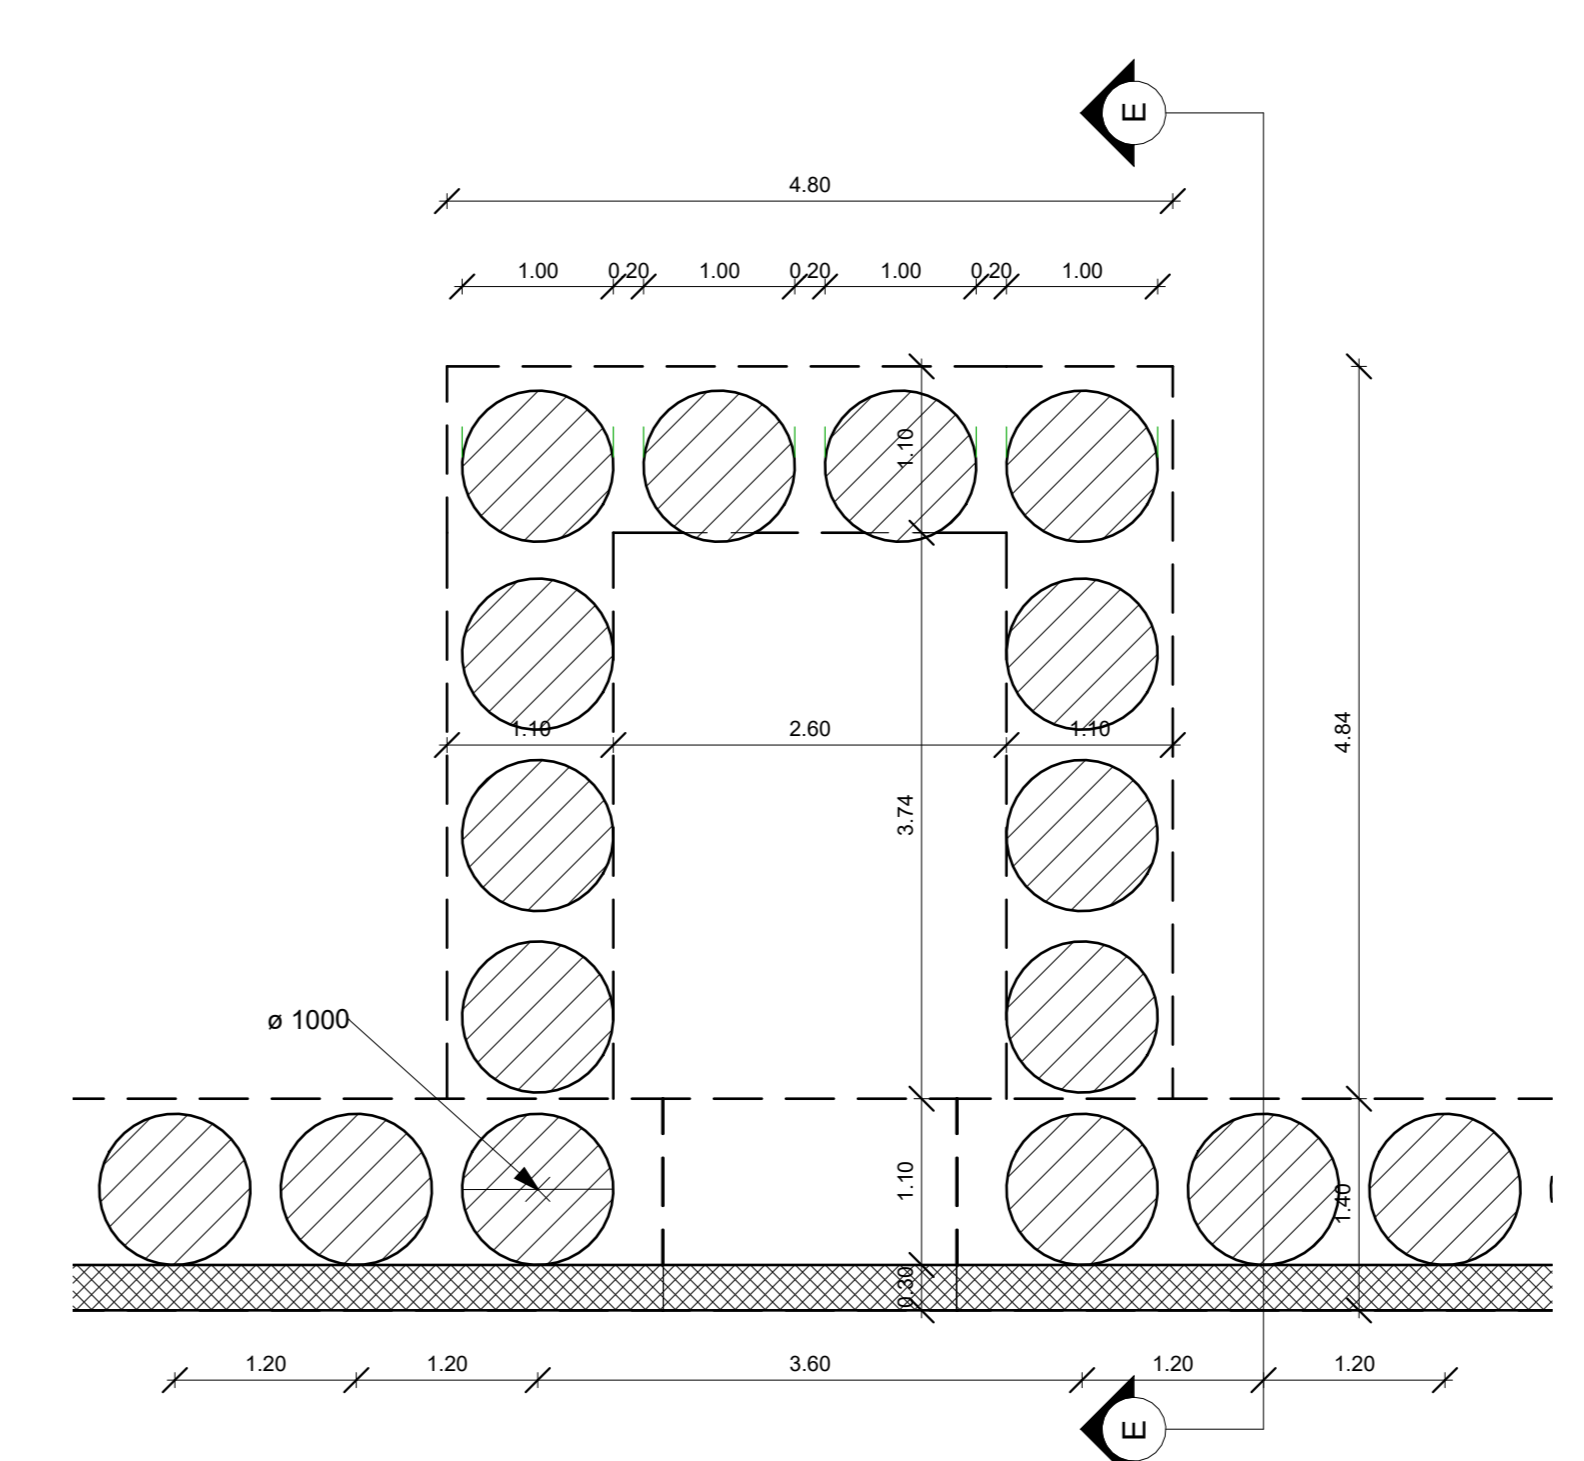

DETTAGLIO PIANTA PARATIA
1: 50

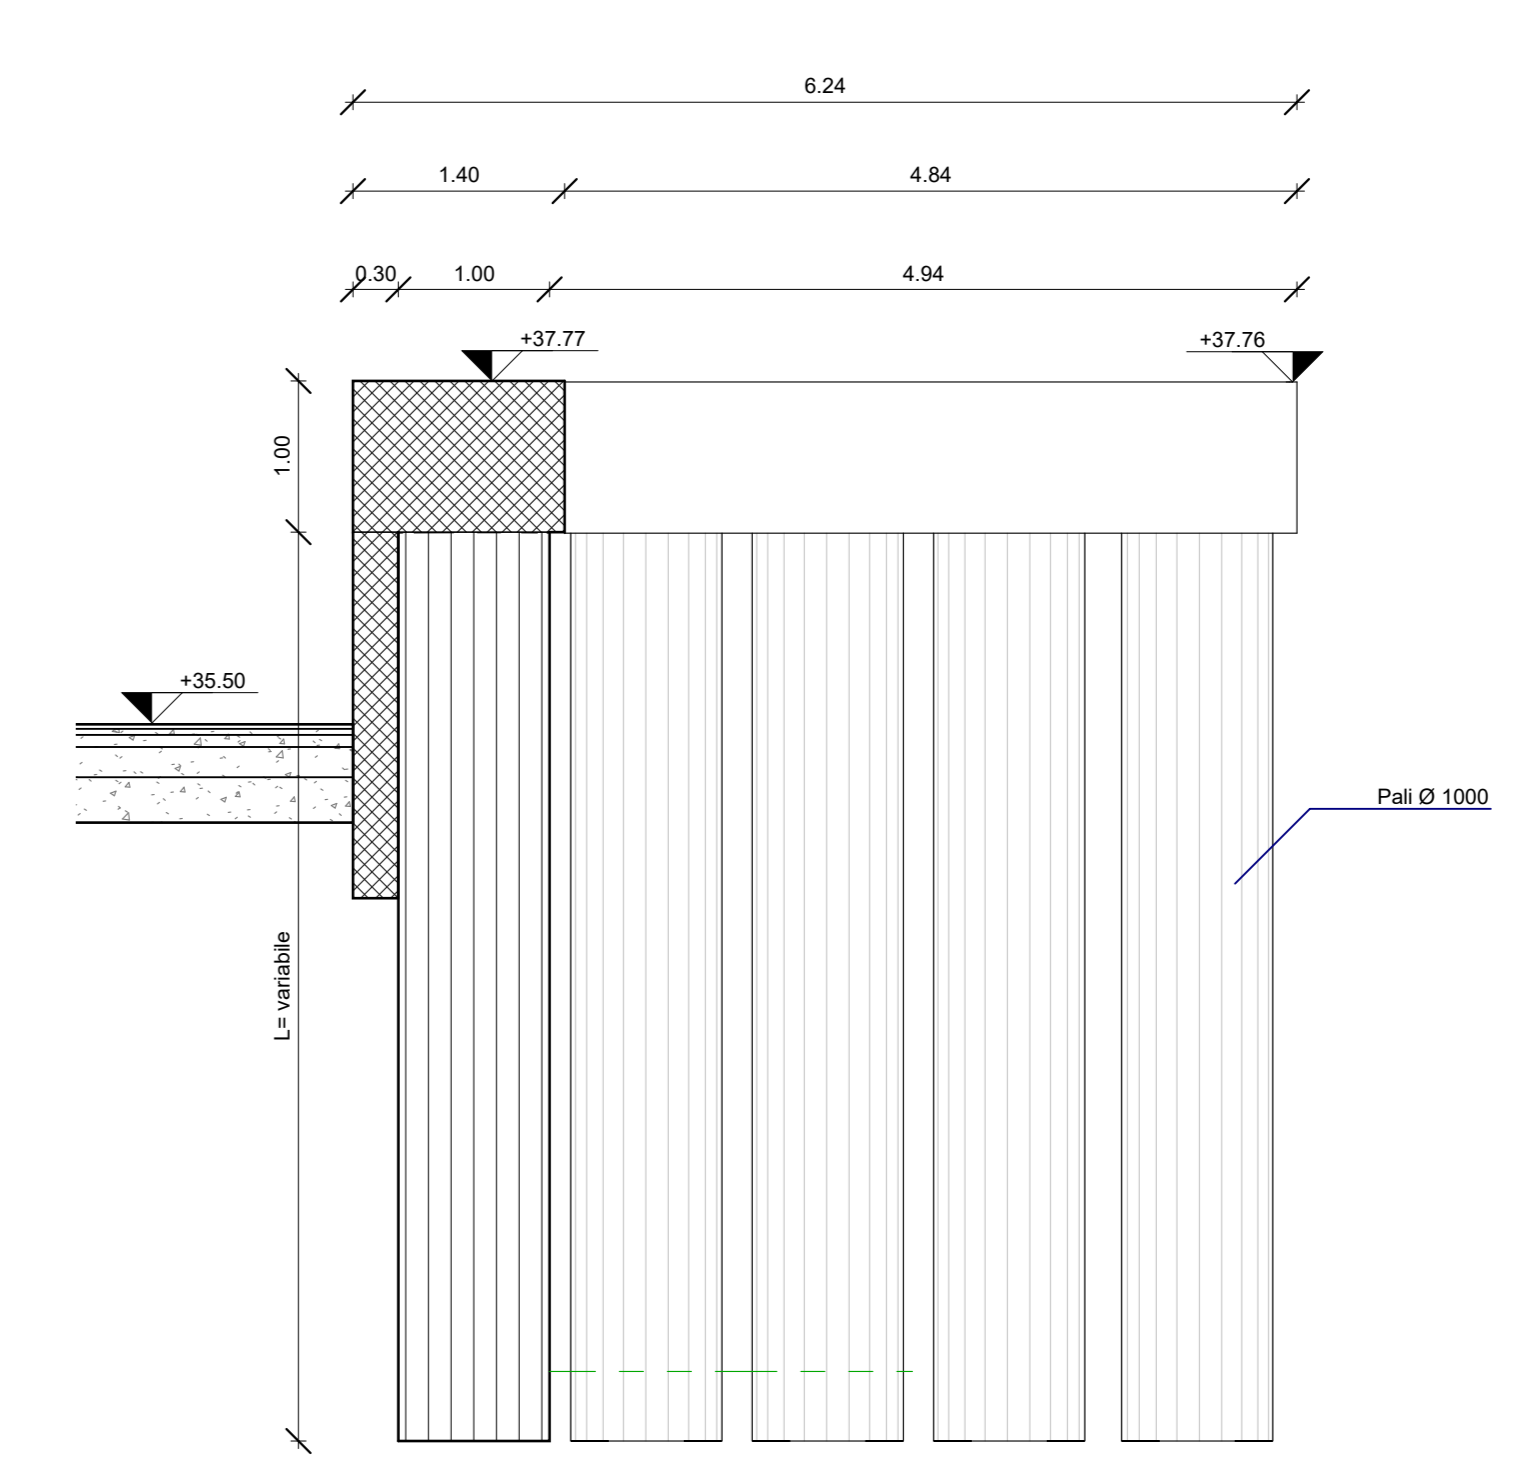

SEZIONE E-E PARATIA
1: 50

NOTA:
Per i dettagli sui materiali, vedi elaborato LI0802EZZITFV0100001

COMMITTENTE:
RFI
 RETE FERROVIARIA ITALIANA
 GRUPPO FERROVIE DELLO STATO ITALIANE
 DIREZIONE INVESTIMENTI
 DIREZIONE PROGRAMMI INVESTIMENTI
 DIRETTRICE SUD - PROGETTO ADRIATICA

DIREZIONE LAVORI:
ITALFERR
 GRUPPO FERROVIE DELLO STATO ITALIANE

APPALTATORE:


PROGETTO ESECUTIVO
LINEA PESCARA - BARI
RADDOPPIO DELLA TRATTA FERROVIARIA TERMOLI - LESINA
LOTTO 2 e 3: RADDOPPIO TERMOLI - RIPALTA

Fabbricati e Piazzali
 FA02 (imbocco Sud Galleria)
 Paratia di pali planimetria e prospetti

