

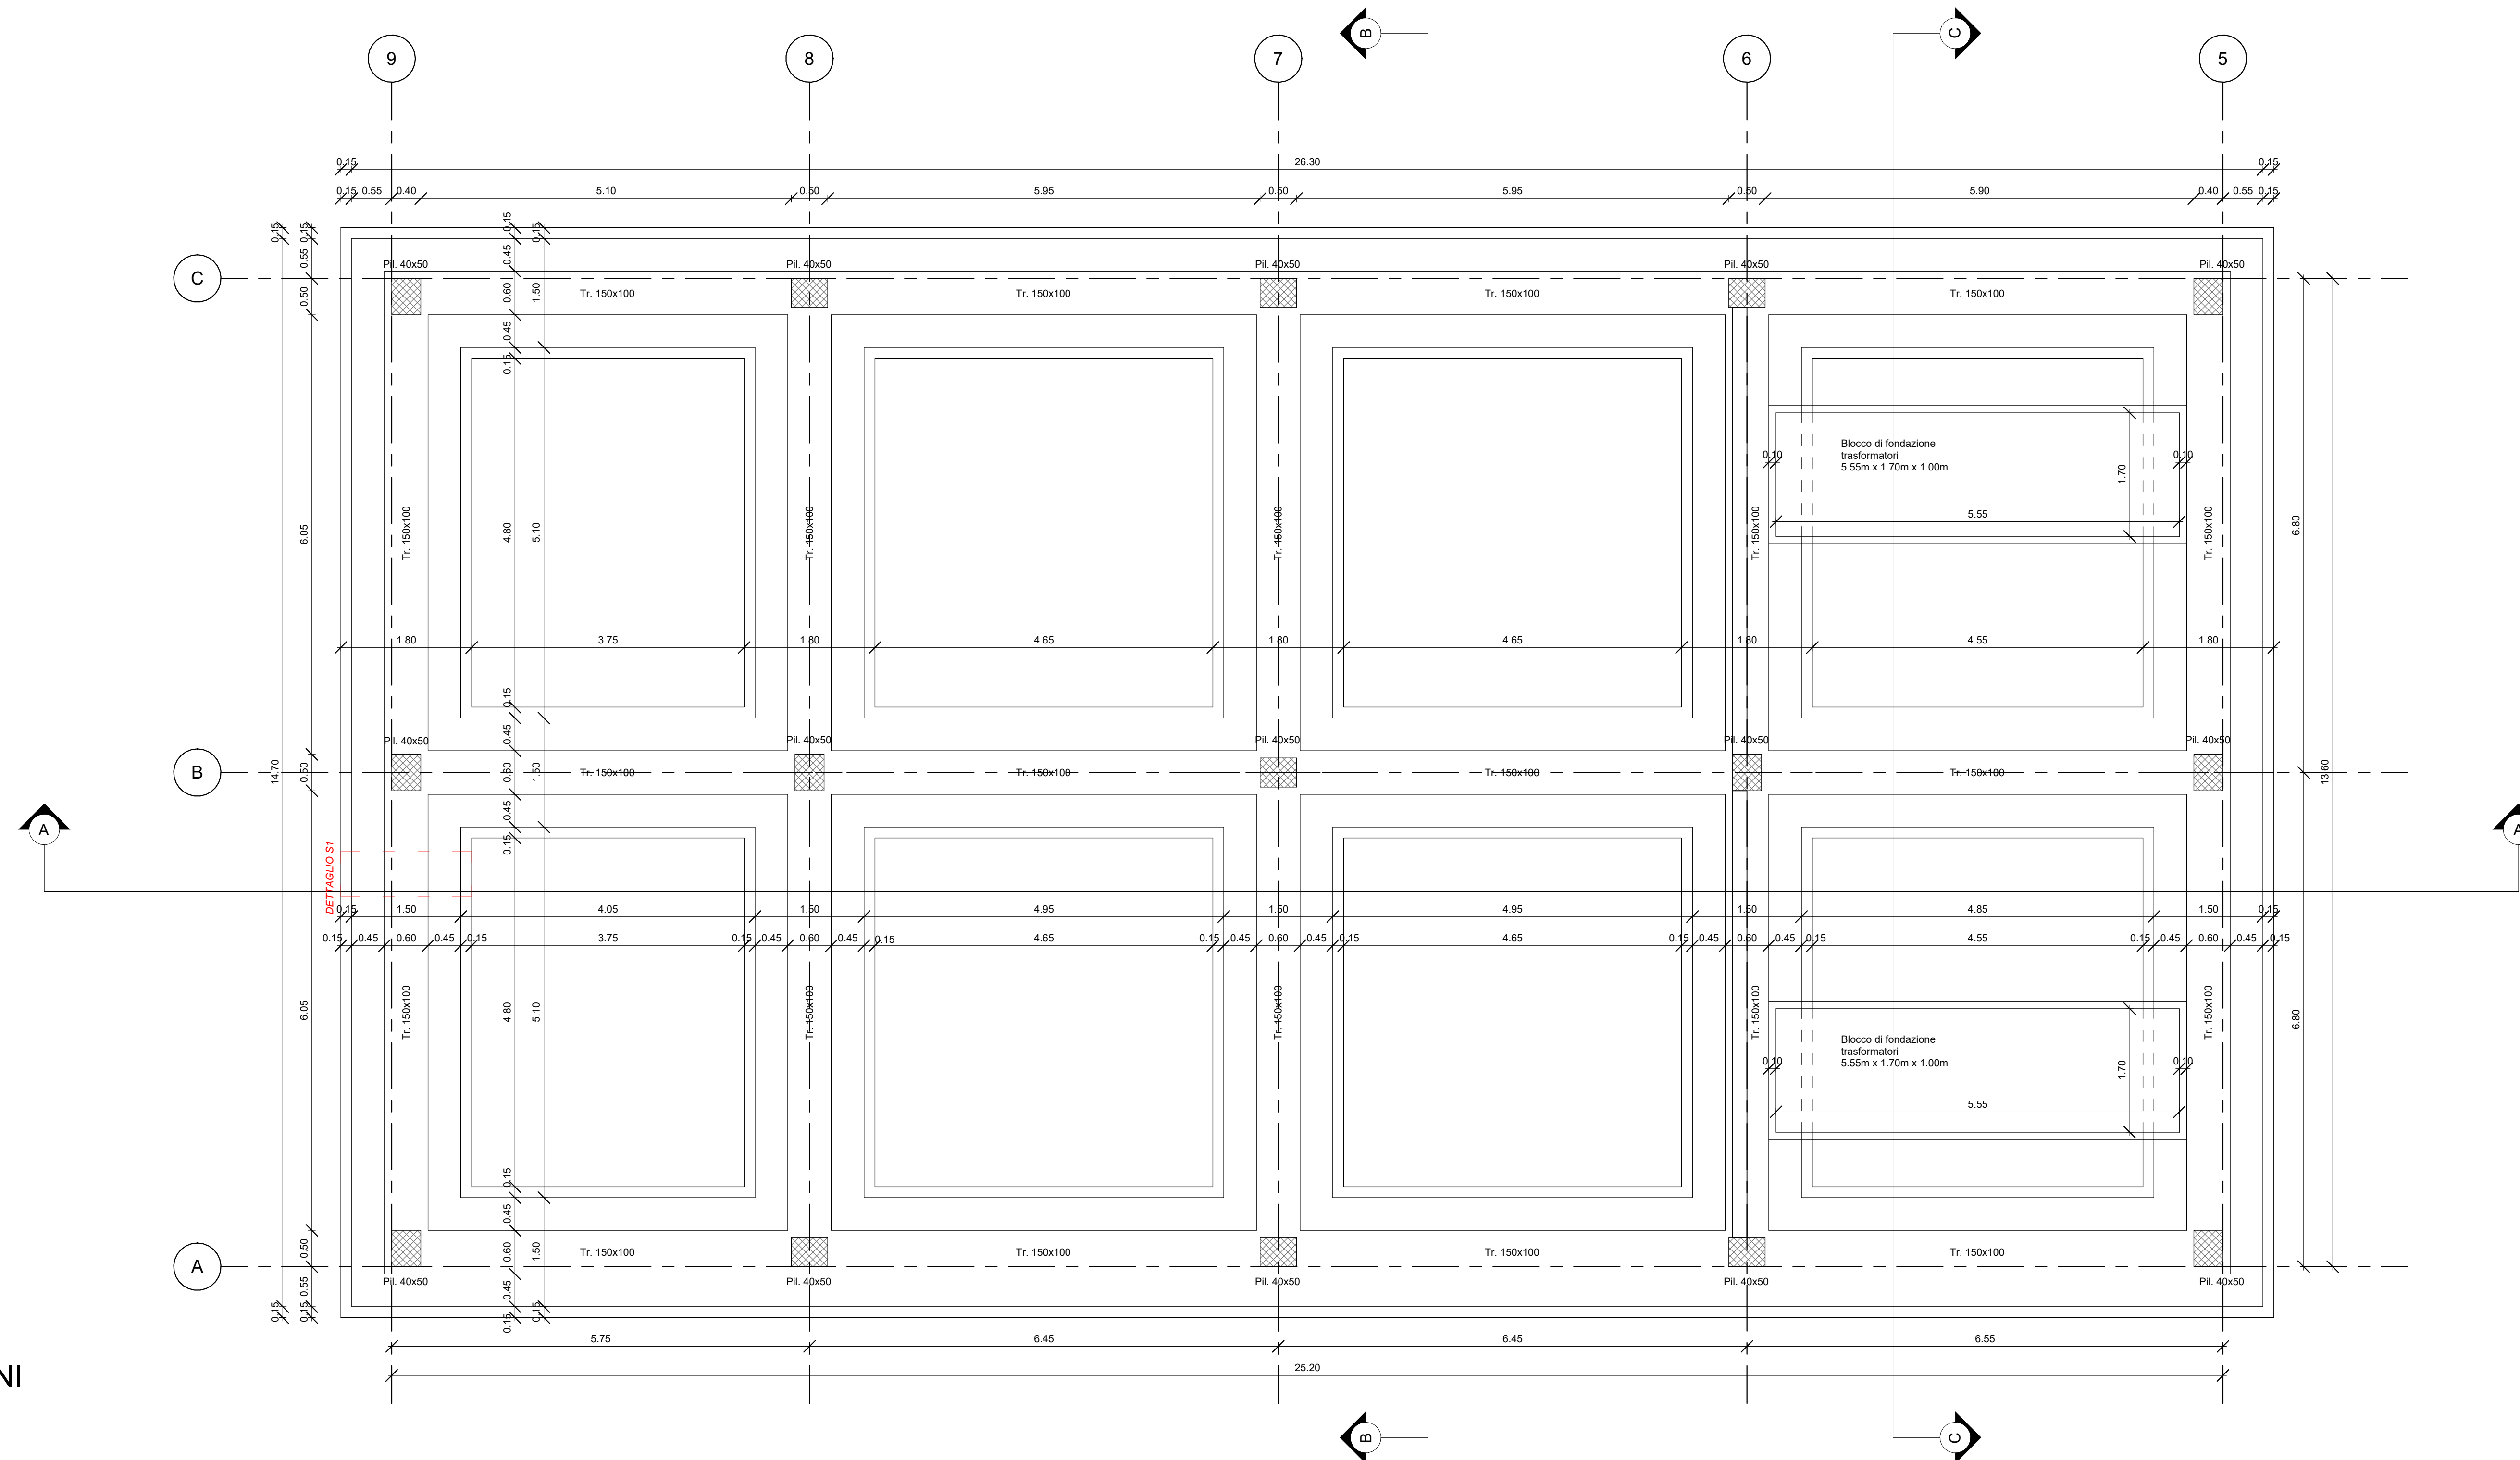



CARPENTERIA FONDAZIONI
1 : 50

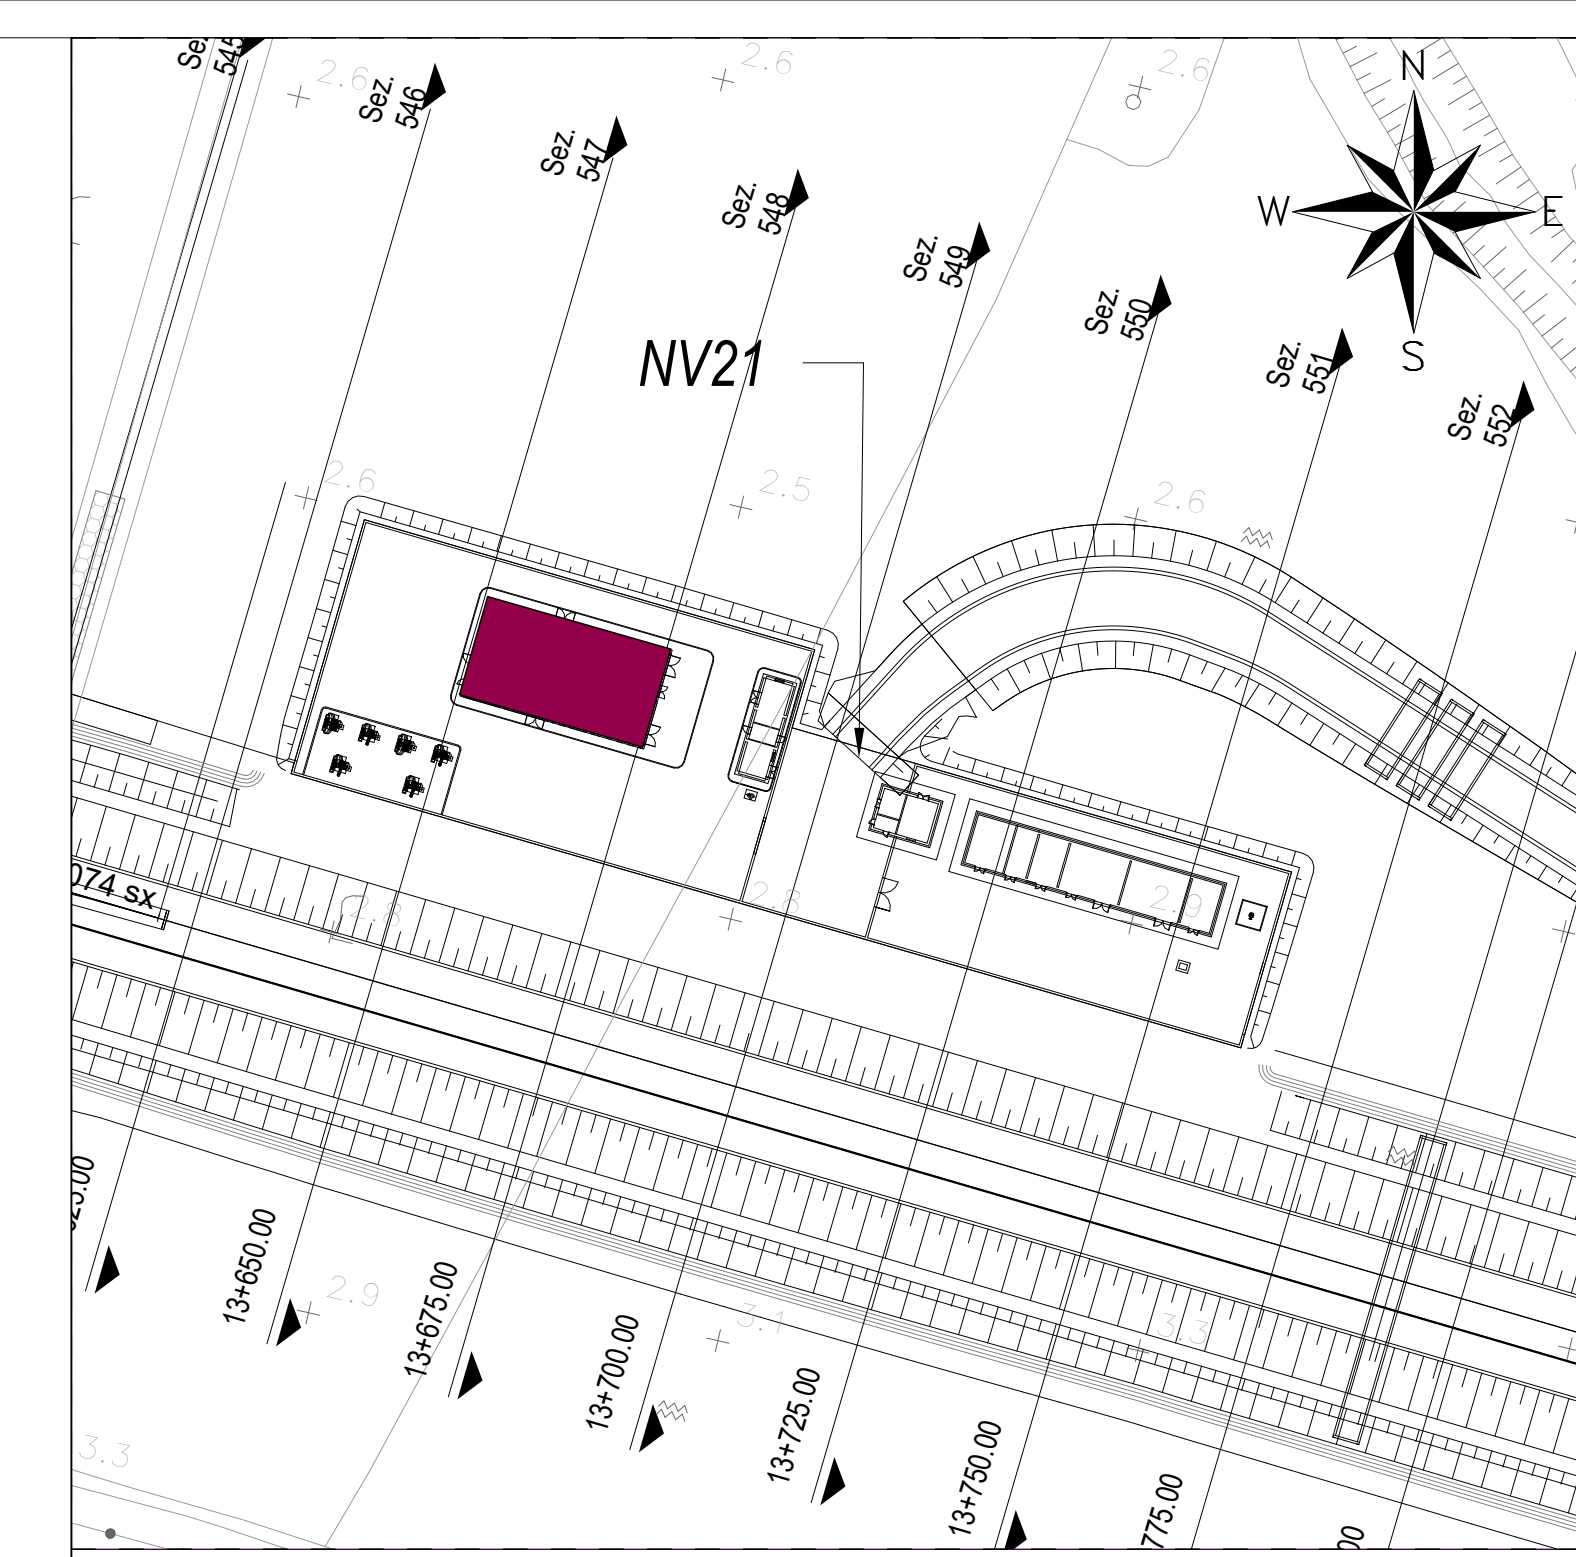

CARPENTERIA COPERTURA
1 : 50

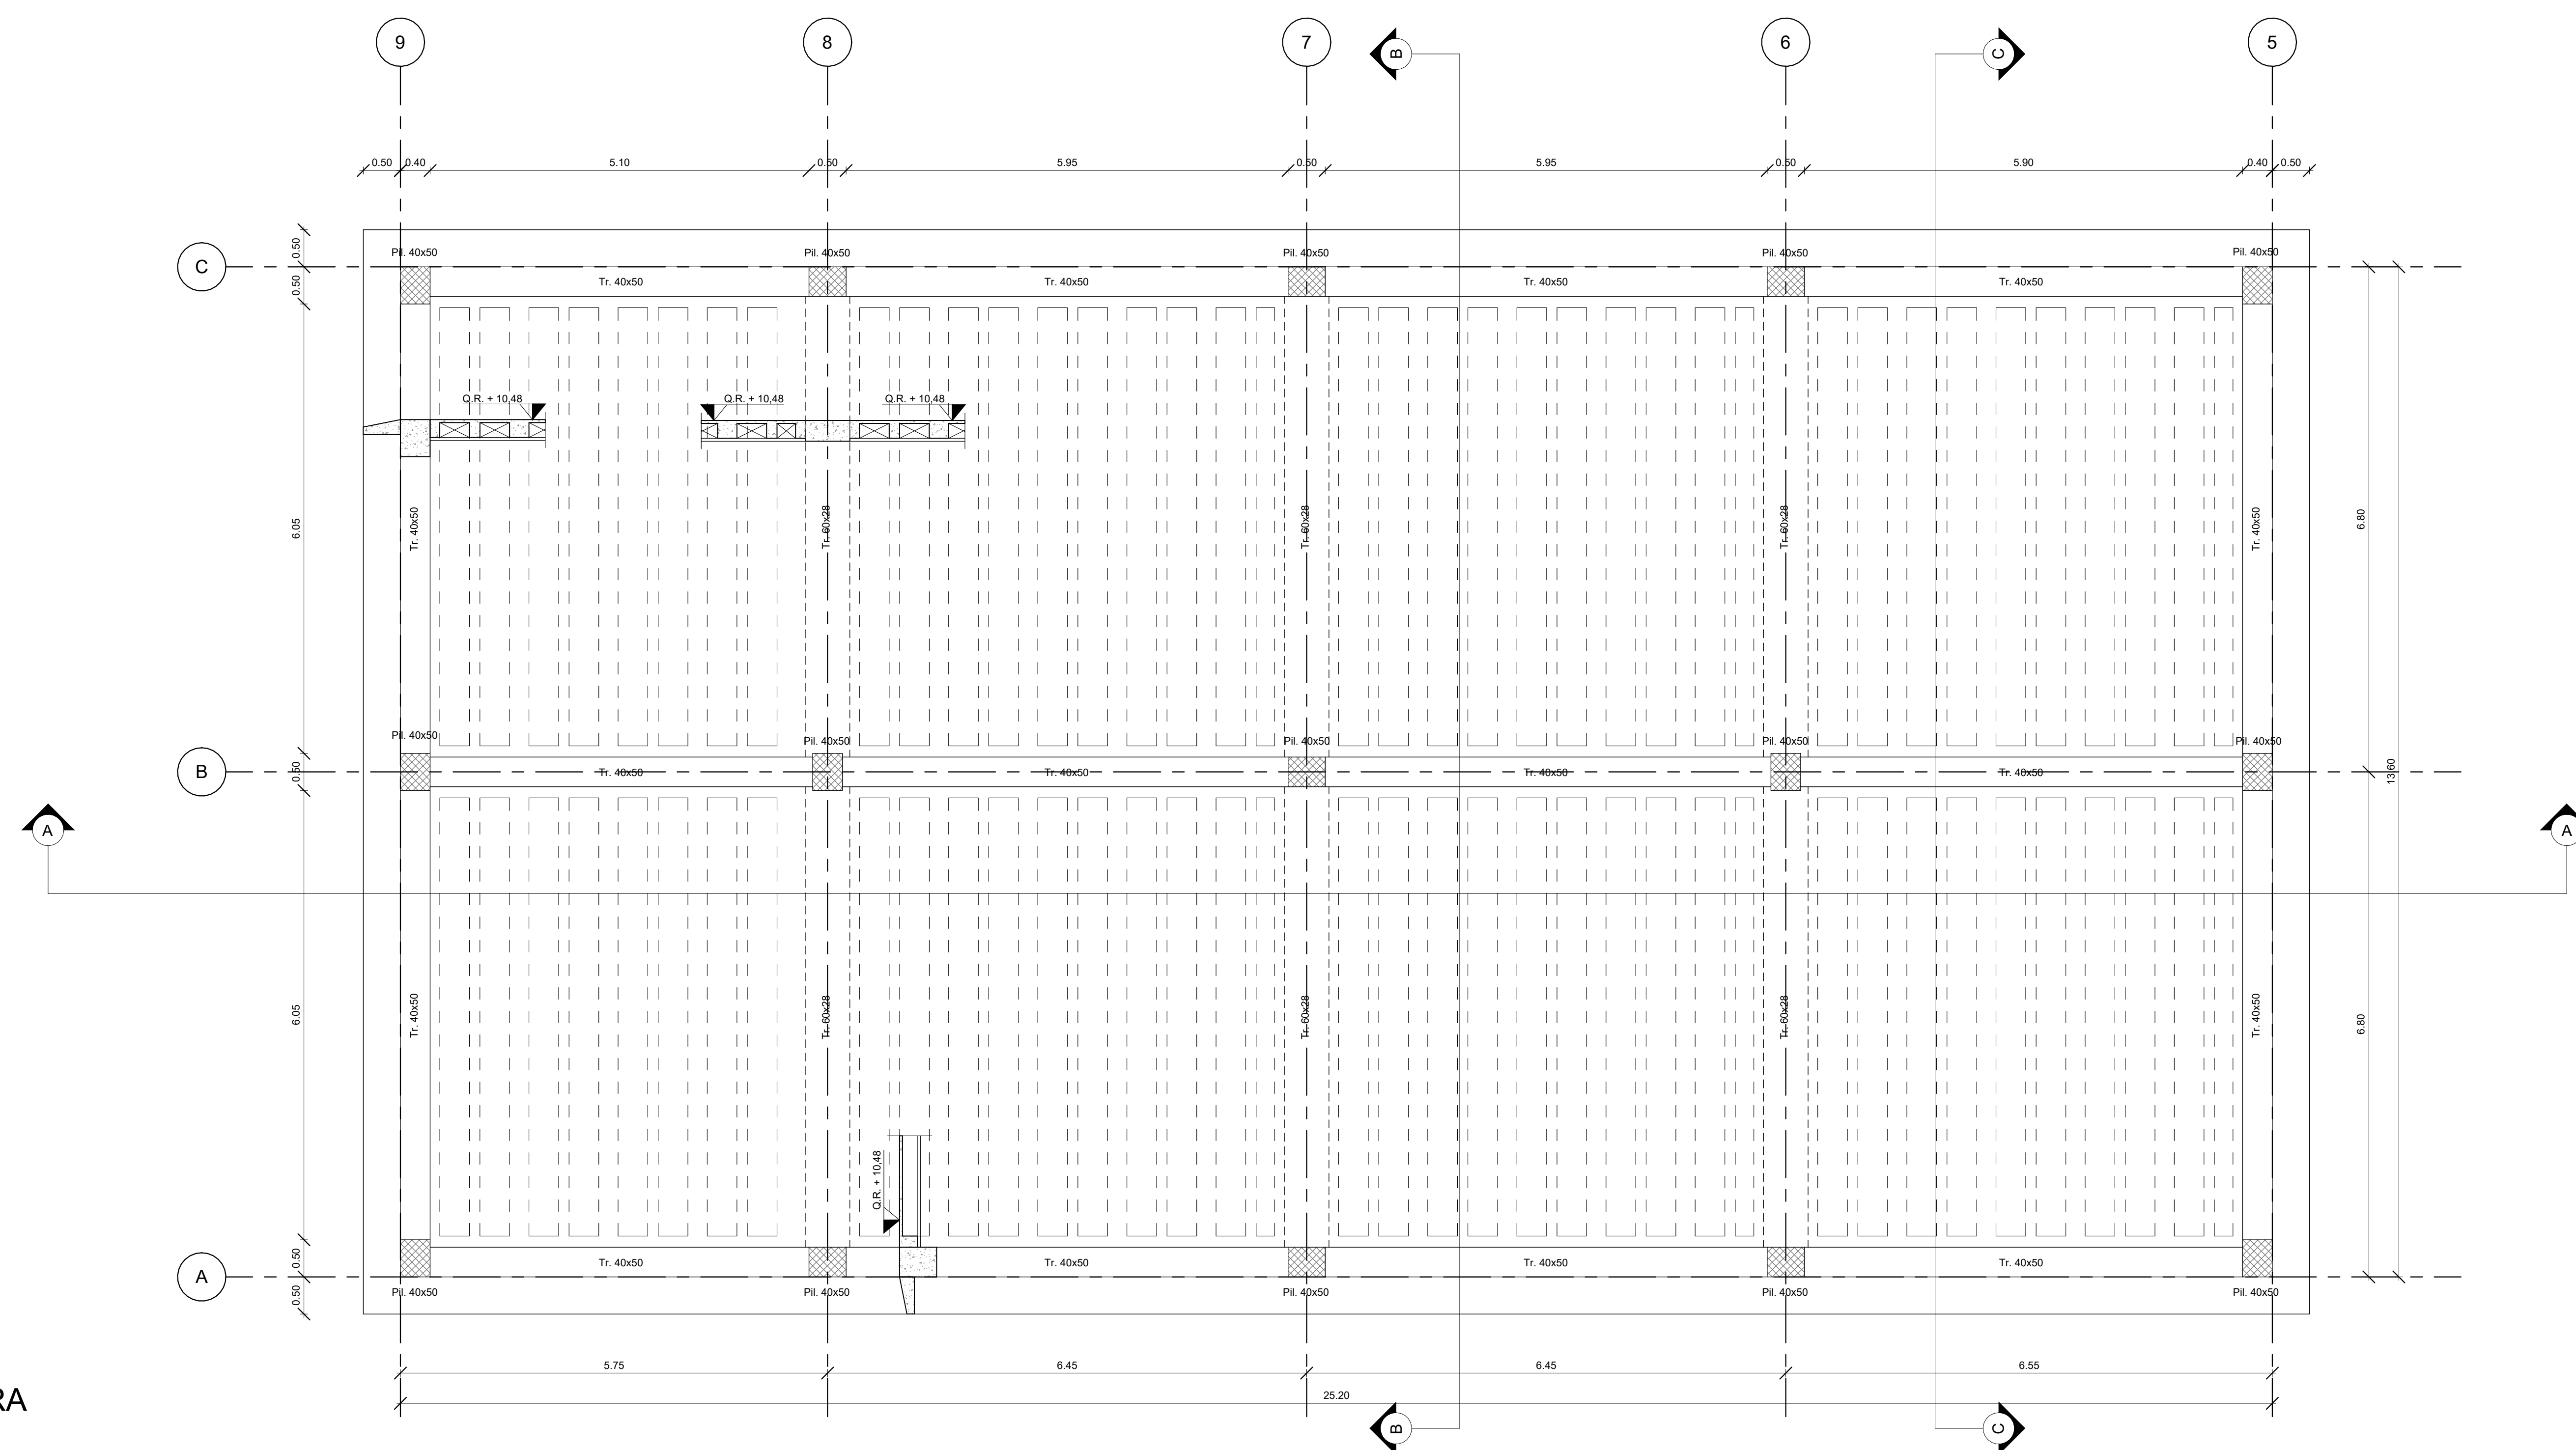

Key Plan
1 : 1000

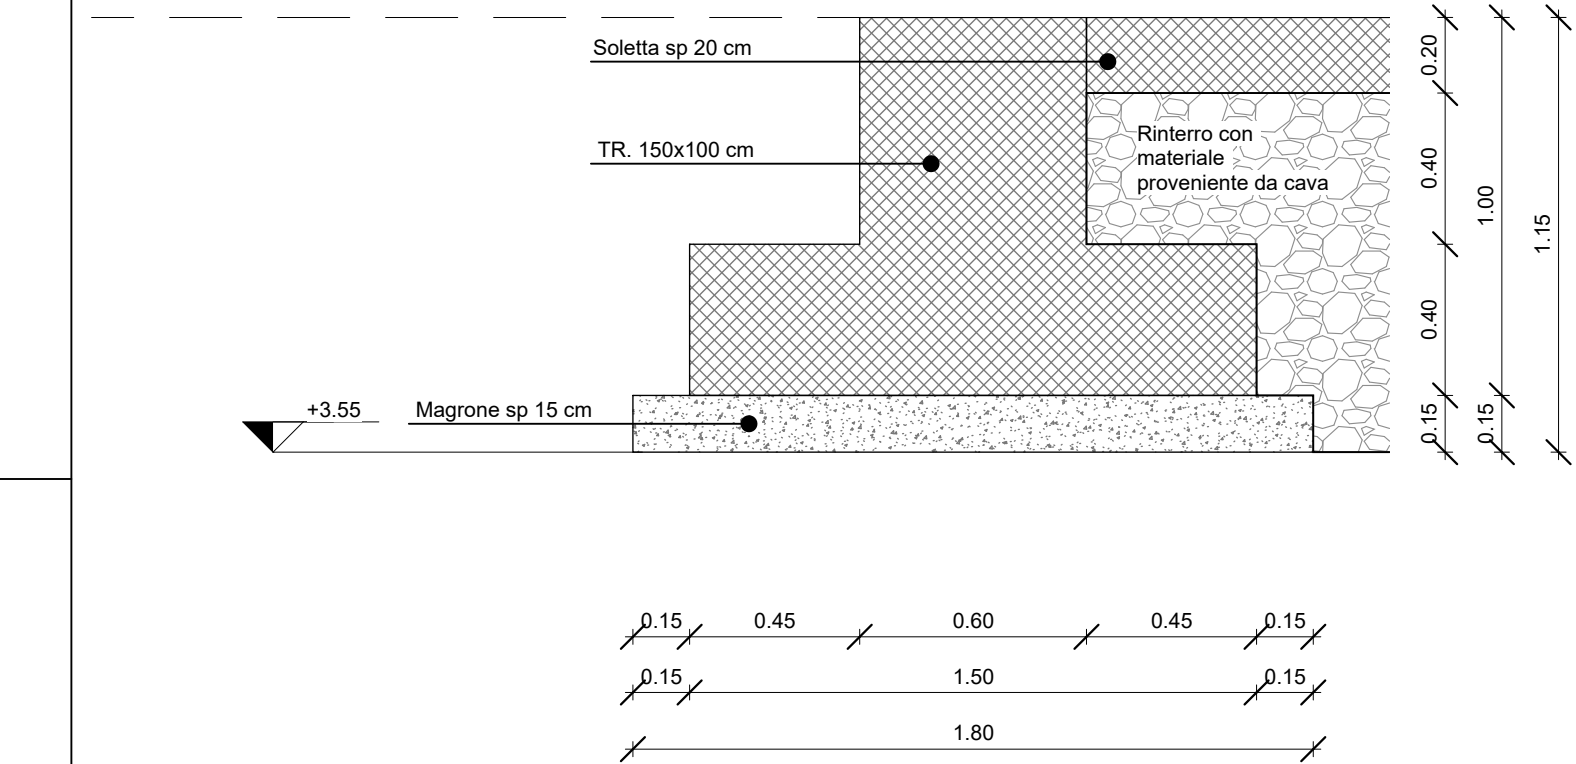

DETTAGLIO S1 - PARTICOLARE FONDAZIONE
1 : 20

NOTA:
Per i dettagli sui materiali, vedi elaborato LI0B02ZZTTFV0100001

COMMITTENTE:
RFI
RETE FERROVIARIA ITALIANA
GRUPPO FERROVIE DELLO STATO ITALIANE
DIREZIONE INVESTIMENTI
DIREZIONE PROGRAMMI INVESTIMENTI
DIRETTRICE SUB - PROGETTO ADRIATICA

DIREZIONE LAVORI:
ITALFERR
GRUPPO FERROVIE DELLO STATO ITALIANE

APPALTATORE:
AD AGOSTINO
CONTRUZIONI
MANDATARIA
ASSAARCH
ARCHITETTI
MANDANTI
ATLANTE

PROGETTAZIONE:
MANDATARIA **HUB** MANDANTI **HY pro**

PROGETTO ESECUTIVO
LINEA PESCARA - BARI
RADDOPPIO DELLA TRATTA FERROVIARIA TERMOLI - LESINA
LOTTO 2 e 3: RADDOPPIO TERMOLI - RIPALTA

Fabbricati e Piazzali
Sottostazione Elettrica e PC
Fabbricato SSE - Carpentaria copertura e fondazione

APPALTATORE:
APPALTORE/CONTRUZIONI GENERALI S.p.A.
Via S. Raimondo 7, Teramo
03010 Teramo (MC)
P. Ing. Giorgio Nanni

PROGETTATORE:
PROGETTATORE/INGEGNERE
Ing. Roberto Nanni
Via S. Raimondo 7, Teramo
03010 Teramo (MC)
P. Ing. Giorgio Nanni

SCALA:
1:50

COMMESSA LOTTO FASE ENTE TIPO DOCUMENTO DISCIPLINA PROG. REV.

LI0B 02 E ZZ BB FA 03 00 001 B

Revis.	Descrizione	Redatto	Data	Verificato	Data	Approvato	Data	Autorizzato	Data
A	Enteforma Esecutiva	S. Nanni	02/02/2023	S. Nanni	02/02/2023	S. Nanni	02/02/2023	M. Fucini	09/02/2023
B	Revisione per Note	S. Nanni	09/02/2023	S. Nanni	09/02/2023	S. Nanni	09/02/2023	M. Fucini	09/02/2023

File: LI0B02ZZMFAD3001B.RVT