


☐ SUPERFICIE DI SCOTICO = SUPERFICIE DI BONIFICA = 7222,22 mq

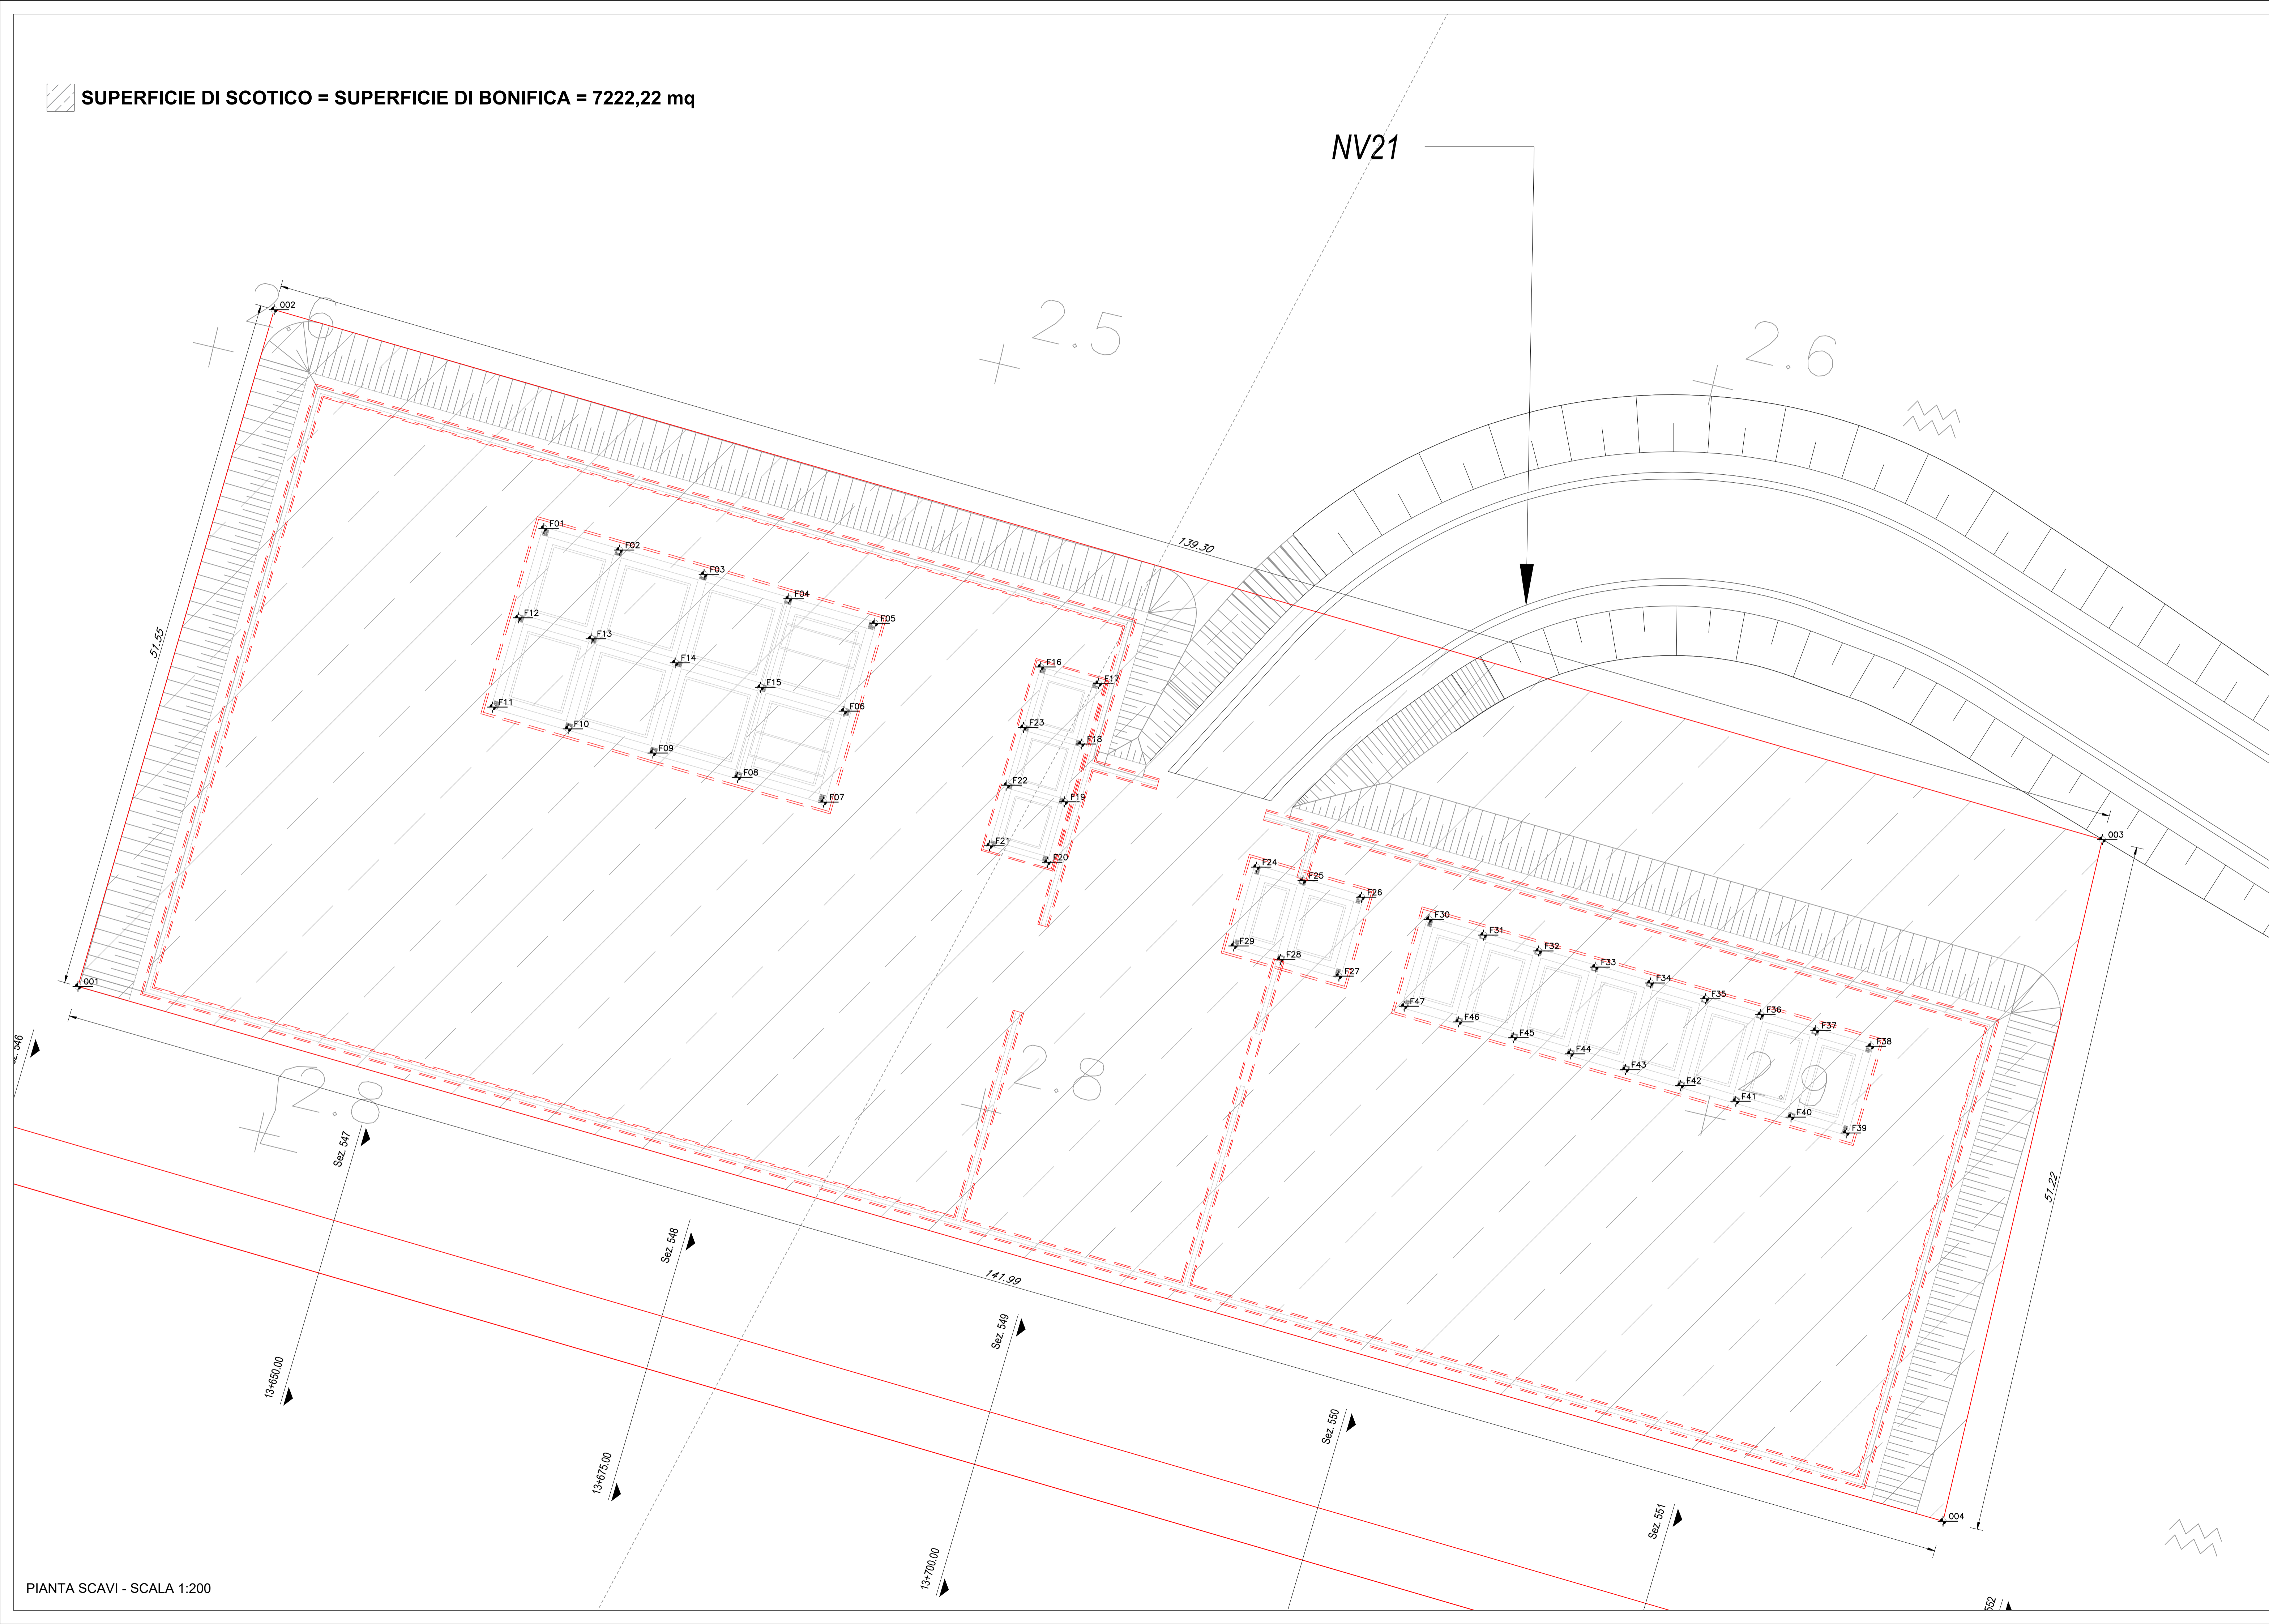

TRACCIAMENTO		
P.NTI	Coordinate X,Y	
	Posizione X	Posizione Y
001	20469.7826	62775.0447
002	20484.1416	62824.5572
003	20617.9356	62785.7894
004	20606.2751	62735.9180
F01	20503.8762	62808.5502
F10	20505.6560	62793.8922
F11	20500.1286	62795.4767
F12	20502.0024	62802.0134
F13	20507.3375	62800.4841
F14	20513.4898	62798.7205
F15	20519.7381	62796.9293
F16	20540.2435	62798.4140
F17	20544.4732	62797.2017
F18	20543.2056	62792.7796
F19	20541.9933	62788.5499
F2	20509.4036	62806.9657
F20	20540.7258	62784.1281
F21	20536.4961	62785.3405
F22	20537.7636	62789.7623
F23	20538.9760	62793.9919
F24	20556.0202	62783.7698
F25	20559.4328	62782.7915
F26	20563.7105	62781.5653
F27	20562.0571	62775.7976
F28	20557.7794	62777.0238
F29	20554.3668	62778.0021
F3	20515.6039	62805.1883
F30	20568.6540	62779.9401
F31	20572.6434	62778.7965
F32	20576.6808	62777.6392
F33	20580.8143	62776.4543
F34	20584.8517	62775.2969
F35	20588.8891	62774.1396
F36	20592.9264	62772.9822
F37	20596.9638	62771.8249
F38	20601.0012	62770.6675
F39	20599.1825	62764.3230
F4	20521.8042	62803.4109
F40	20595.1451	62765.4804
F41	20591.1078	62766.6378
F42	20587.0704	62767.7951
F43	20583.0330	62768.9525
F44	20578.9956	62770.1098
F45	20574.8542	62771.2947
F46	20570.8247	62772.4521
F47	20566.8353	62773.5956
F5	20528.1006	62801.6060
F6	20525.8423	62795.1795
F7	20524.3530	62788.5326
F8	20518.0566	62790.3375
F9	20511.8563	62792.1149

NOTE
RIFERIMENTO ALLE TAVOLE:

- PER LE CARATTERISTICHE DEI MATERIALI SI RIMANDA AGLI ELABORATI SPECIFICI
- PER LE CARATTERISTICHE DELLA PAVIMENTAZIONE SI RIMANDA AGLI ELABORATI SPECIFICI
- PER LE INCIDENZE DELLE ARMATURE SI RIMANDA AGLI ELABORATI SPECIFICI
- PER I PARTICOLARI TIPOLOGICI SULLE OPERE DI DRENAGGIO E PARTICOLARI IDRAULICI SI RIMANDA AGLI ELABORATI SPECIFICI
- PER I PARTICOLARI DELLE RECINZIONI SI RIMANDA AGLI ELABORATI SPECIFICI

NB:
 Il riempimento andrà eseguito con terre da rilevato provenienti da cave di prestito APPARTENENTI AI GRUPPI A1, A2-4, A2-5, A2-6, A2-7, A3 (classificazione CNR-UNI 11531-1/2014).

COMMITTENTE: **RFI** RETE FERROVIARIA ITALIANA
 GRUPPO FERROVIE DELLO STATO ITALIANE
 DIREZIONE INVESTIMENTI
 DIREZIONE PROGRAMMI INVESTIMENTI
 DIRETTRICE SUD - PROGETTO ADRIATICA

DIREZIONE LAVORI:

APPALTATORE: **AGOSTINO COSTRUZIONI** MANDATARIA, **ATLANTE** MANDANTI

PROGETTAZIONE: MANDATARIA **HUB**, MANDANTI **HYpro**

PROGETTO ESECUTIVO
LINEA PESCARA - BARI
RADDOPPIO DELLA TRATTA FERROVIARIA TERMOLI - LESINA
LOTTO 2 e 3: RADDOPPIO TERMOLI - RIPALTA

Fabbricati e Piazzali
 Sottostazione Elettrica e PC
 Pianta scavi

PROGETTAZIONE: **AGOSTINO COSTRUZIONI**
 DIRETTORE DELLA PROGETTAZIONE: **MASSIMO PIZZICHELLI**
 SCALA: 1:200

COMMESSA	LOTTO	FASE	ENTE	TIPO DOC	OPERA/DISCIPLINA	PROGR	REV.
LI0B	02	E	ZZ	P9	FA0302	001	B

Revis.	Descrizione	Redatto	Data	Verificato	Data	Approvato	Data	Autorizzato Data
A	Emissione Esecutiva	D. Sestito	01/06/2023	G. Merello	05/06/2023	R. Fabrizio	07/06/2023	
B	Revisione per n. RV 001	D. Sestito	27/09/2023	G. Merello	29/09/2023	R. Fabrizio	02/10/2023	

File: LI0B02EZZP9FA0302001B.DWG n. Elab.:

PIANTA SCAVI - SCALA 1:200