


 SUPERFICIE DI SCOTICO = SUPERFICIE DI BONIFICA = 2218,75 mq
 SUPERFICIE DI SCAVO = 191,86 mq

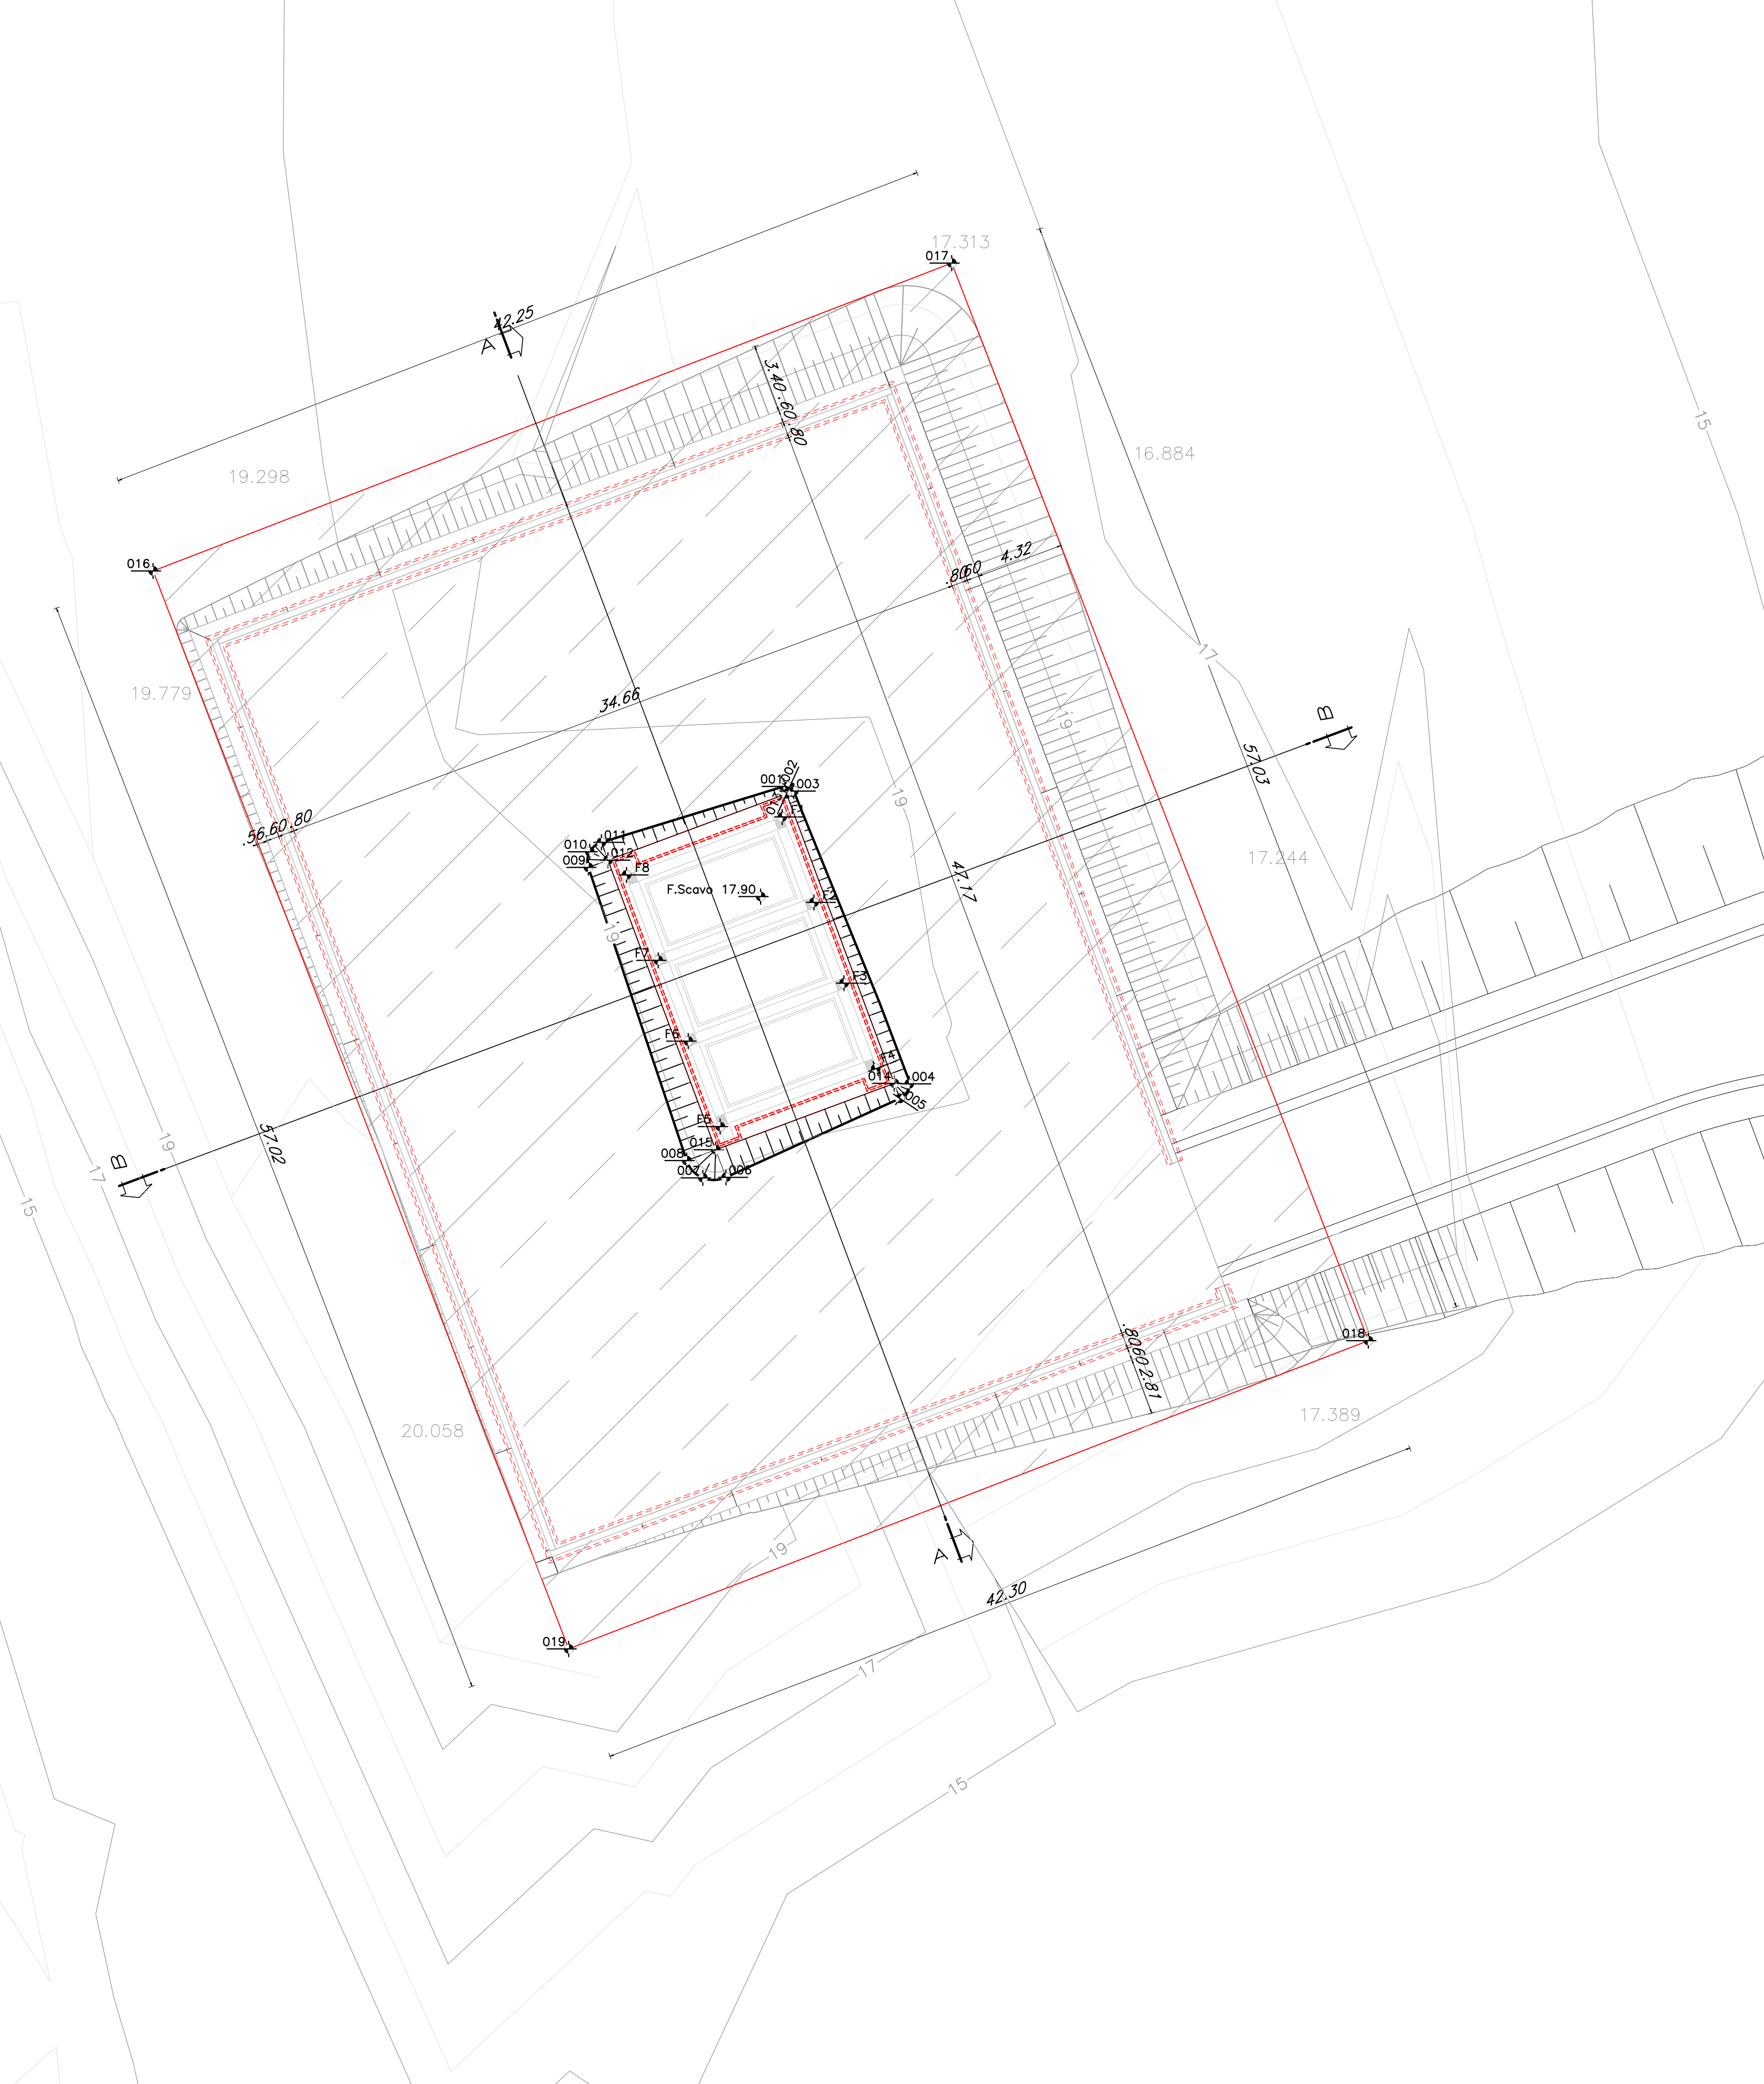

PIANTA SCAVI - SCALA 1:200

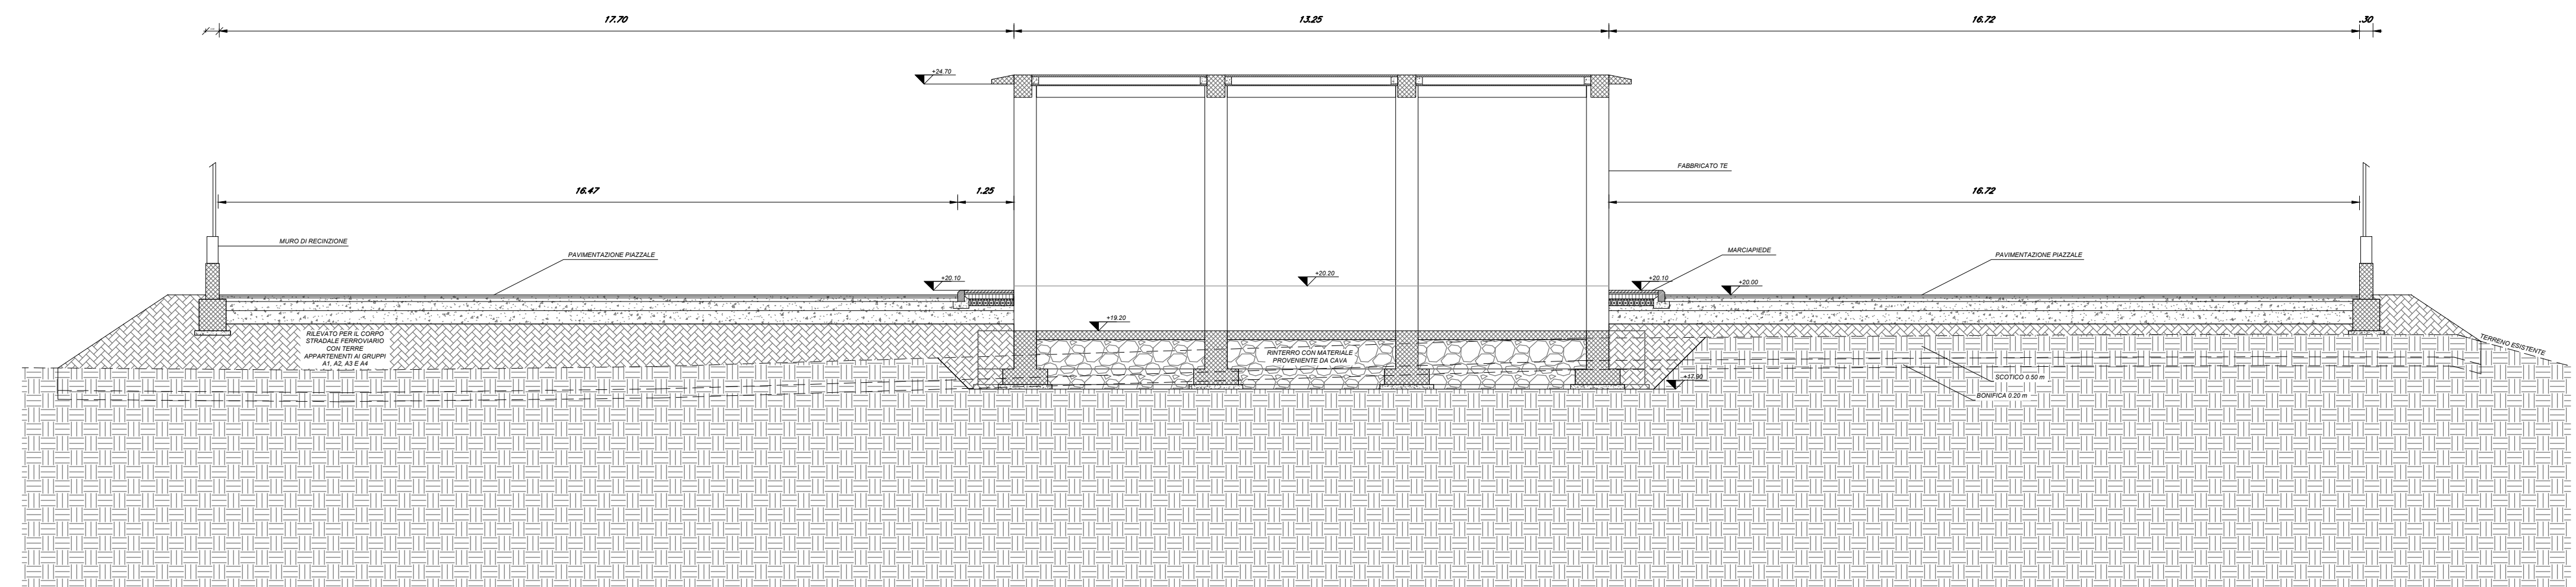

SEZIONE A-A

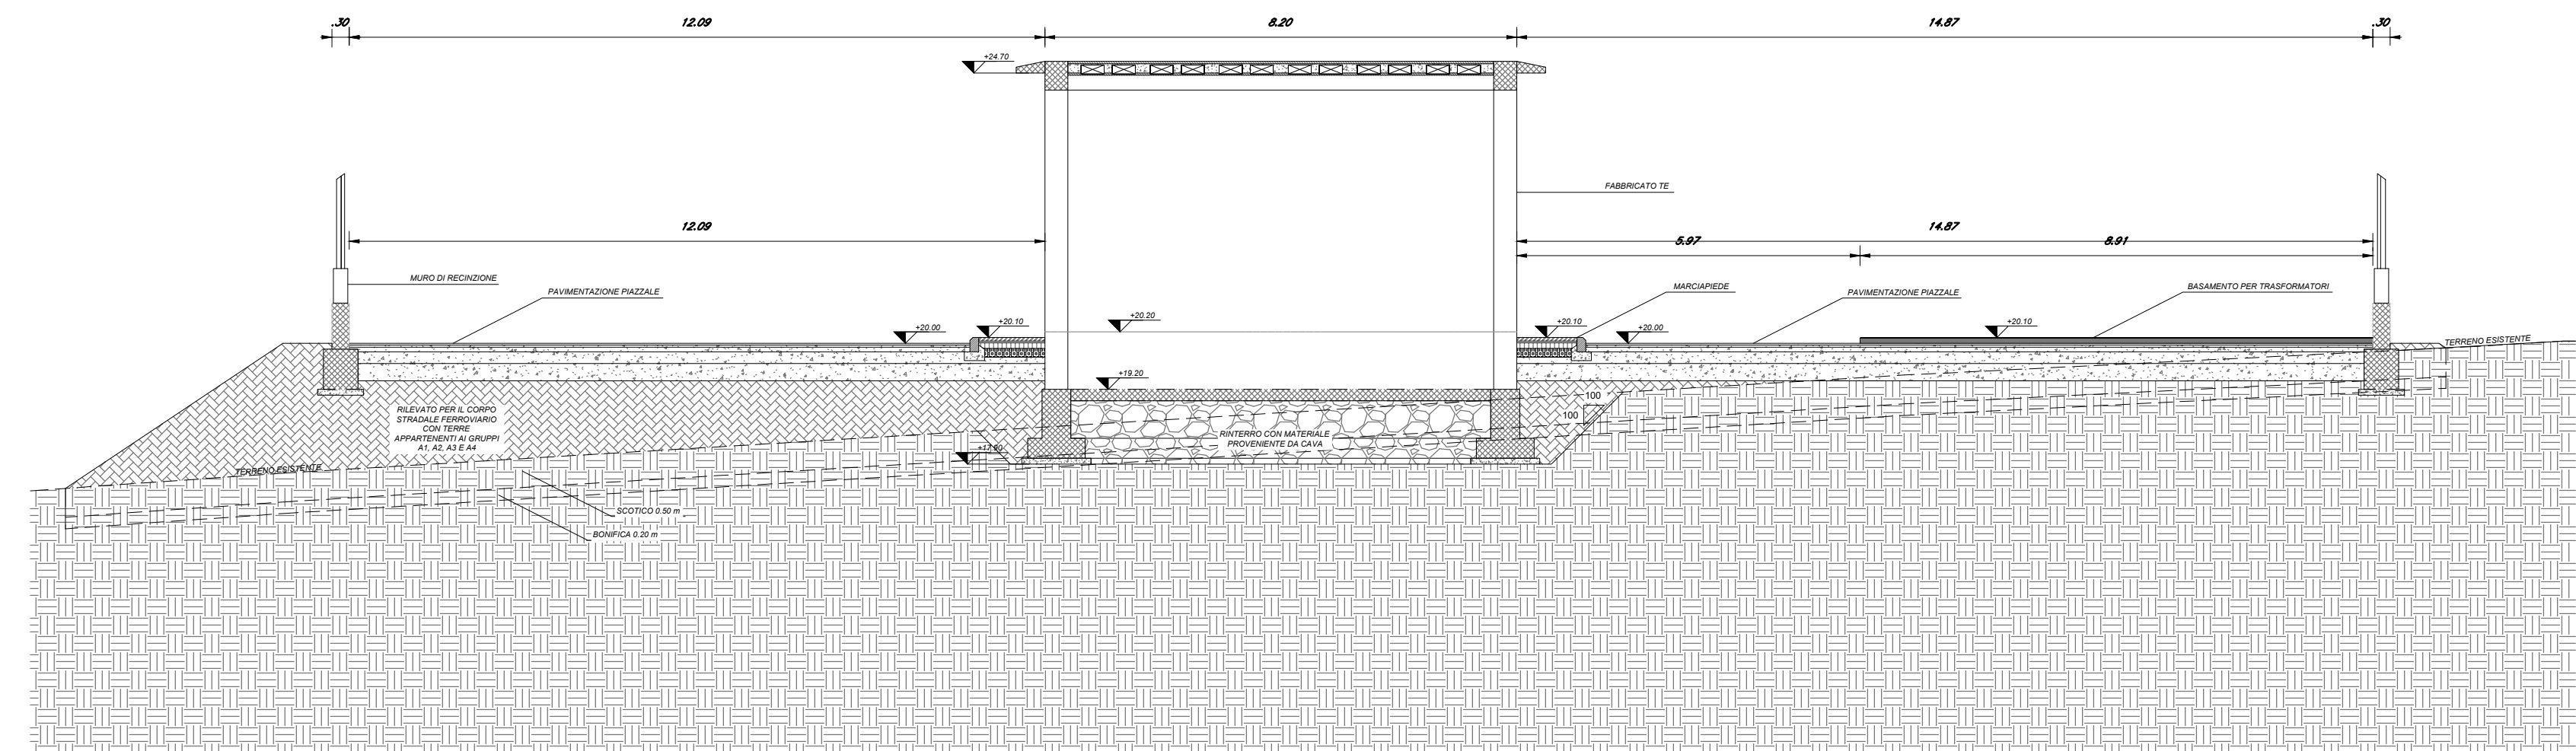

SEZIONE B-B

SEZIONI DI SCAVO - SCALA 1:100

TRACCIAMENTO		
P.NTI	Coordinate X,Y	
	Posizione X	Posizione Y
001	12190.26	69056.07
002	12190.55	69056.05
003	12190.75	69055.84
004	12196.45	69041.39
005	12195.99	69040.67
006	12187.41	69036.78
007	12186.26	69036.75
008	12185.46	69037.60
009	12180.61	69052.07
010	12180.68	69052.84
011	12181.25	69053.31
012	12181.58	69052.43
013	12190.39	69055.71
014	12195.71	69041.42
015	12186.90	69038.14
016	12159.13	69066.71
017	12198.54	69081.90
018	12219.11	69028.72
019	12179.64	69013.50
F.Scav	12189.11	69050.63
vo	17.9	
0		
F1	12190.18	69054.56
F2	12191.75	69050.34
F3	12193.23	69046.36
F4	12194.80	69042.14
F5	12187.11	69039.28
F6	12185.54	69043.50
F7	12184.06	69047.49
F8	12182.49	69051.70

NOTE
RIFERIMENTO ALLE TAVOLE:

- PER LE CARATTERISTICHE DEI MATERIALI SI RIMANDA AGLI ELABORATI SPECIFICI
- PER LE CARATTERISTICHE DELLA PAVIMENTAZIONE SI RIMANDA AGLI ELABORATI SPECIFICI
- PER LE INCIDENZE DELLE ARMATURE SI RIMANDA AGLI ELABORATI SPECIFICI
- PER I PARTICOLARI TIPOLOGICI SULLE OPERE DI DRENAGGIO E PARTICOLARI IDRAULICI SI RIMANDA AGLI ELABORATI SPECIFICI
- PER I PARTICOLARI DELLE RECINZIONI SI RIMANDA AGLI ELABORATI SPECIFICI

NB:
 Il riempimento andrà eseguito con terre da rilevato provenienti da cave di prestito APPARTENENTI AI GRUPPI A1, A2-4, A2-5, A2-6, A2-7, A3 (classificazione CNR-UNI 11531-1/2014).

COMMITTENTE:

RFI
 RETE FERROVIARIA ITALIANA
 GRUPPO FERROVIE DELLO STATO ITALIANE
 DIREZIONE INVESTIMENTI
 DIREZIONE PROGRAMMI INVESTIMENTI
 DIRETTRICE SUD - PROGETTO ADRIATICA

DIREZIONE LAVORI:

ITAFERR
 GRUPPO FERROVIE DELLO STATO ITALIANE

APPALTATORE:

AGOSTINO
 COSTRUZIONI (GENOVA)
 MANDATARIA


KESRAGAB
 MANDANTI


ATLANTE
 MANDANTI

PROGETTAZIONE:
 MANDATARIA  **HUB** MANDANTI  **HYpro**

PROGETTO ESECUTIVO
LINEA PESCARA - BARI
RADDOPPIO DELLA TRATTA FERROVIARIA TERMOLI - LESINA
LOTTO 2 e 3: RADDOPPIO TERMOLI - RIPALTA

Fabbricati e Piazzali
 Piazzale cabina TE km 2+600
 Pianta scavi

APPALTATORE
 AGOSTINO COSTRUZIONI (GENOVA)
 DIRETTORE TECNICO
 (Ing. Giuseppe Babboni)

PROGETTAZIONE
 MASSIMO LINTI
 DIRETTORE DELLA PROGETTAZIONE
 (Ing. Massimo Linti)

SCALA:
 Varie

COMMESSA LOTTO FASE ENTE TIPO DOC. OPERA/DISCIPLINA Progr. REV.

LI0B 02 E ZZ PZ FA0603 002 C

Revit.	Descrizione	Redatto	Data	Verificato	Data	Approvato	Data	Autorizzato	Data
A	Emissione Esecuta	D. Sabito	12/12/2022	G. Mervillo	14/12/2022	R. Fianze	16/12/2022		
B	Revisione per RCV CDR-R/00000215	D. Sabito	01/06/2023	G. Mervillo	05/06/2023	R. Fianze	07/06/2023		
C	Revisione per n. REV CC-01	D. Sabito	27/09/2023	G. Mervillo	29/09/2023	R. Fianze	02/10/2023		