



DETTAGLIO AS01 - COLLEGAMENTO COLONNA FONDO FOSSA

scala 1:10

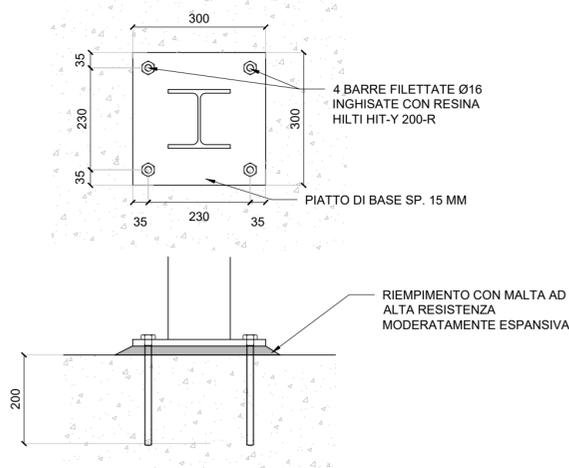


DETTAGLIO AS02 - COLLEGAMENTO COLONNA-COLONNA

scala 1:10

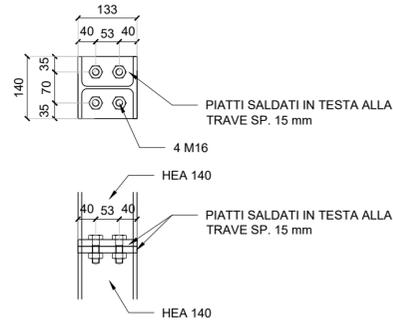


DETTAGLIO AS03 - COLLEGAMENTO COLONNA-TRAVI

scala 1:10

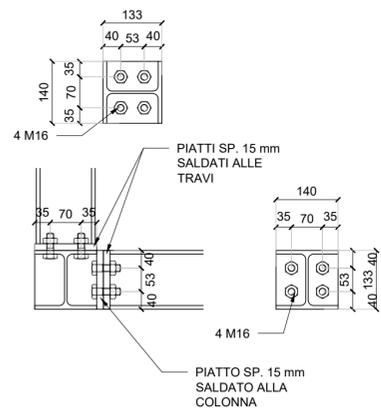


DETTAGLIO AS04 - COLLEGAMENTO AL SETTO IN CEMENTO ARMATO

scala 1:10

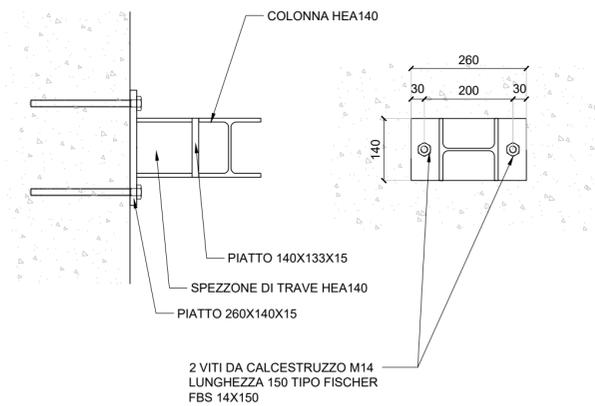


DETTAGLIO AS05 - COLLEGAMENTO A CONTRASTO SU SOLETTA PASSERELLA

scala 1:10

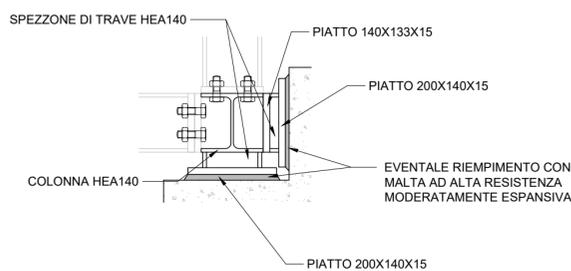

DETTAGLIO AS06 - COLLEGAMENTO TRAVE IN COPERTURA CON COLONNA

scala 1:10

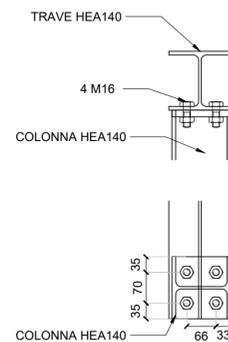

COMMITTENTE:



DIREZIONE LAVORI:



APPALTATORE:



MANDATARIA

MANDANTI

PROGETTAZIONE:



PROGETTO ESECUTIVO

**LINEA PESCARA - BARI
RADDOPPIO DELLA TRATTA FERROVIARIA TERMOLI - LESINA
LOTTO 2 e 3: RADDOPPIO TERMOLI - RIPALTA**

Dettagli collegamenti strutture metalliche ascensore lato ingresso

APPALTATORE A.A. D'AGOSTINO COSTRUZIONI GENERALI S.r.l. Il Direttore Tecnico (Ing. Gianpiero Agostino)	PROGETTAZIONE Dott. Ing. MASSIMO DIRETTORE DELLA PROGETTAZIONE (Ing. M. FABRIZIO)	SCALA: 1:10
---	--	----------------

COMMESSA LOTTO FASE ENTE TIPO DOC. OPERA/DISCIPLINA PROGR. REV.

LI0B 02 E ZZ BZ FV0100 012 B

Revis.	Descrizione	Redatto	Data	Verificato	Data	Approvato	Data	Autorizzato Data
A	Emissione Esecutiva	D.Salizio	12/12/2022	G.Mennillo	14/12/2022	R. Fabrizio	16/12/2022	
B	Revisione per RDV LI0B-RV-000000336	D.Salizio	07/07/2023	G.Mennillo	10/07/2023	R.Fabrizio	12/07/2023	

File: LI0B02EZZBZFV0100012B

n. Elab.: