

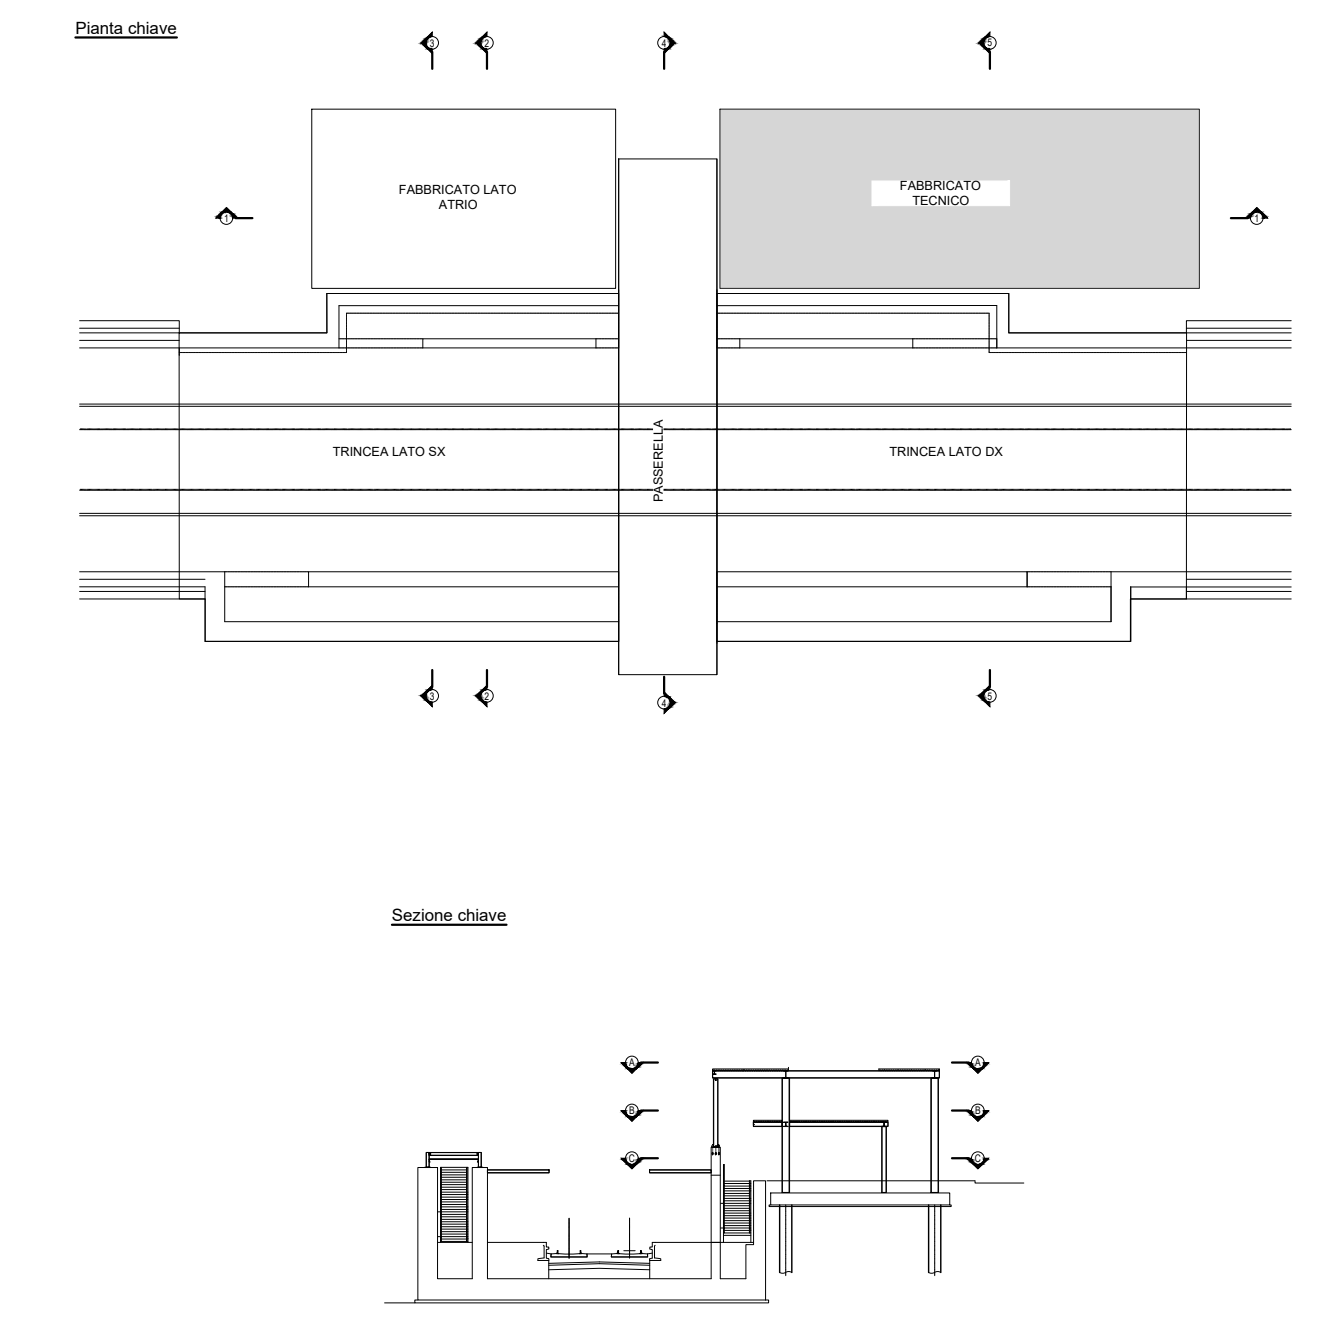


PIANTA "B-B"
Scala 1:50

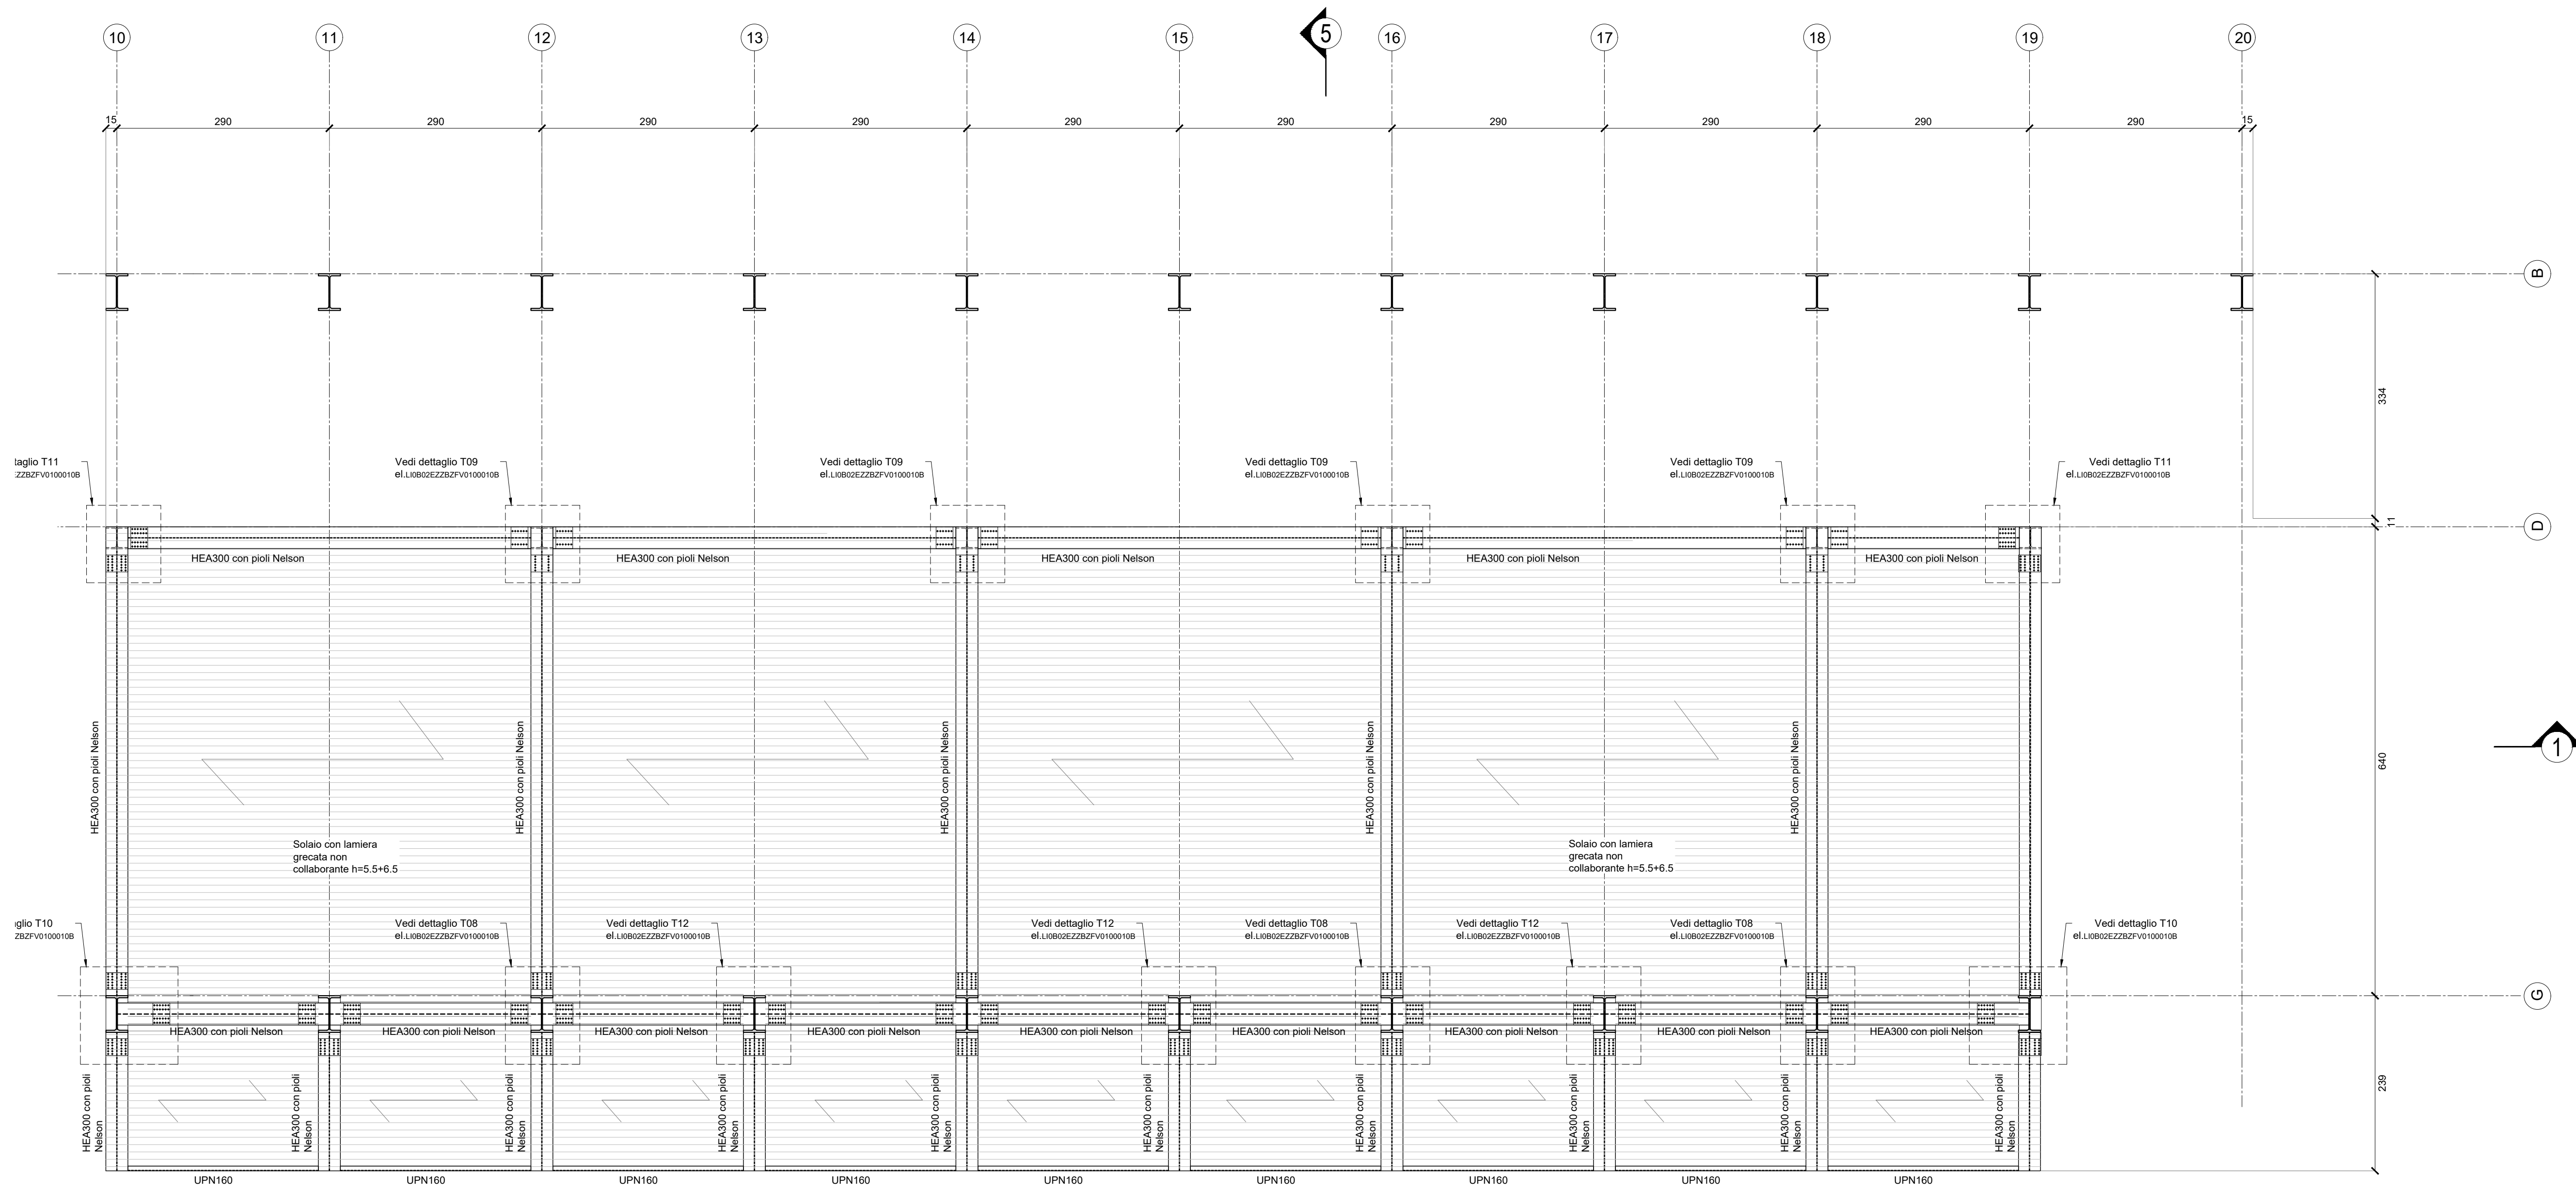

PIANTA "A-A"
Scala 1:50

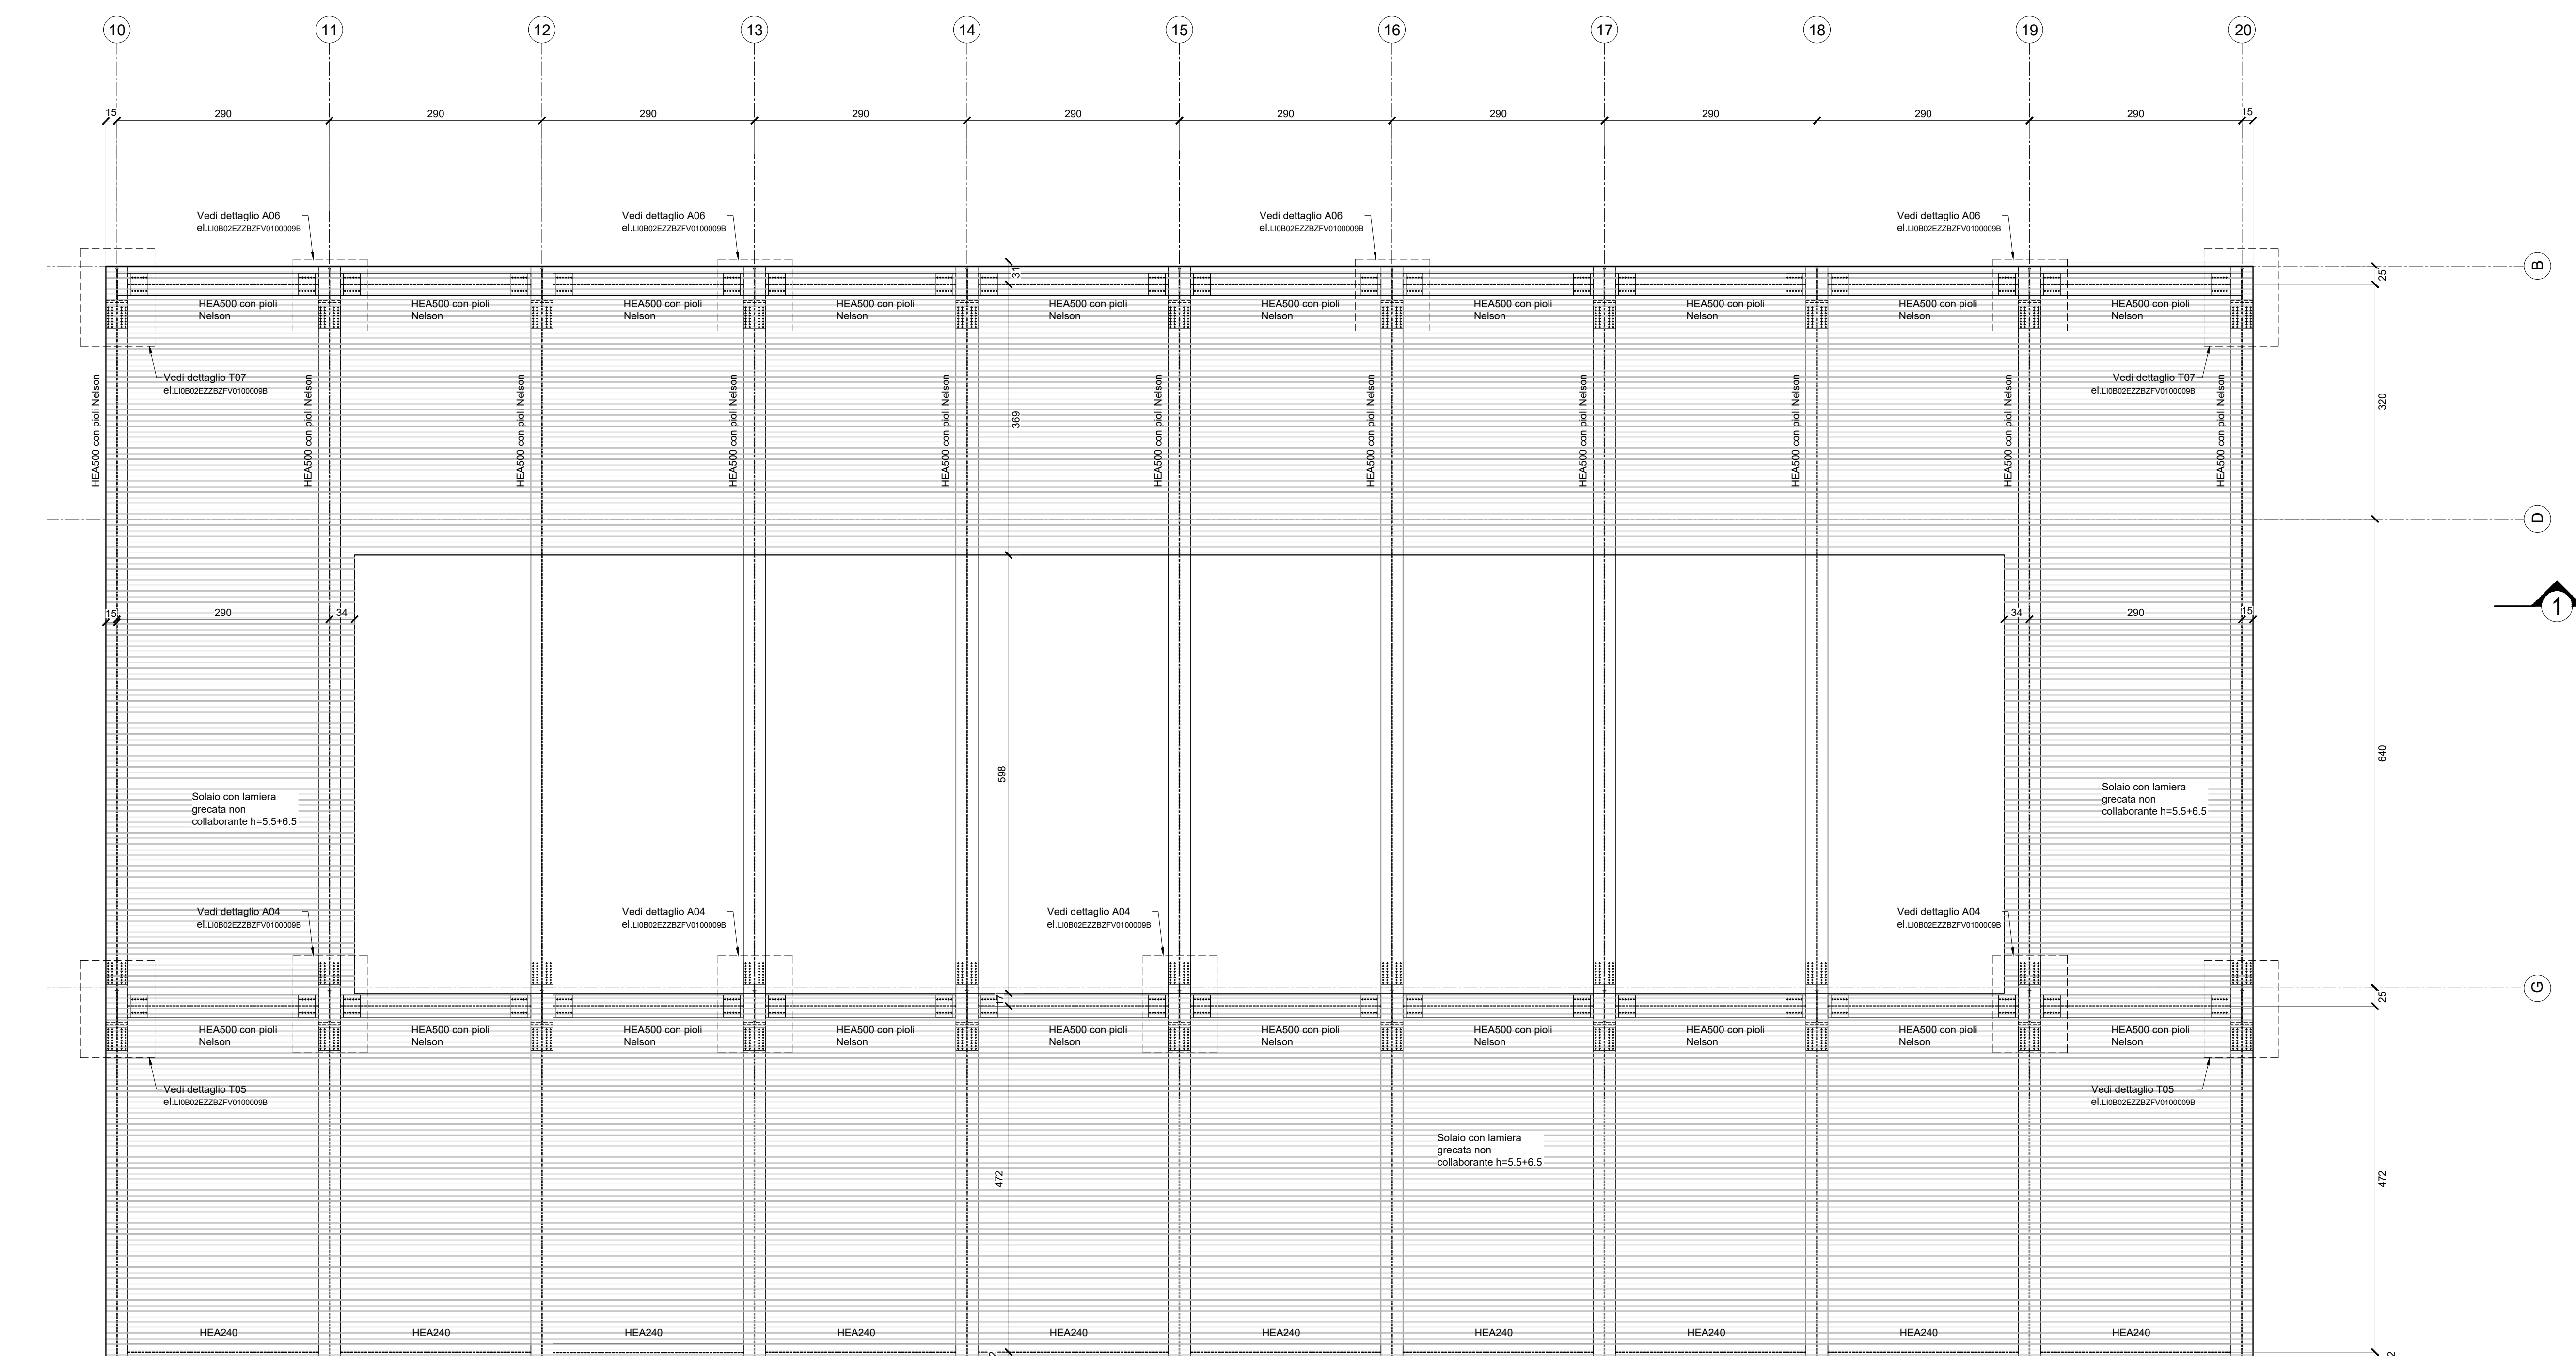

COMMITTENTE: **RFI** RETE FERROVIARIA ITALIANA
GRUPPO FERROVIE DELLO STATO ITALIANE
DIREZIONE INVESTIMENTI
DIREZIONE PROGRAMMI INVESTIMENTI
DIRETTRICE SUD - PROGETTO ADRIATICA

DIREZIONE LAVORI: **ITALFERR** GRUPPO FERROVIE DELLO STATO ITALIANE

APPALTATORE: **AD AGOSTINO** COSTRUZIONI EDILIZIE
MANDATARIA: **ATLANTE** MANDANTI: **ATLANTE**

PROGETTAZIONE: MANDATARIA **HUB** MANDANTI: **HV pro**

PROGETTO ESECUTIVO
LINEA PESCARA - BARI
RADDOPPIO DELLA TRATTA FERROVIARIA TERMOLI - LESINA
LOTTO 2 e 3: RADDOPPIO TERMOLI - RIPALTA

Carpenteria fabbricato lato FT tav 242

SCALA: 1:50

| Revis. | Descrizione | Redatto | Data | Verificato | Data | Approvato | Data | Autorizzato Data |
|--------|------------------------------------|------------|------------|------------|------------|-----------|------------|------------------|
| A | Emessa Esatta | D. Sestini | 10/10/2022 | G. Merello | 14/10/2022 | R. Fabbro | 16/10/2022 | |
| B | Revisione per REV. LUBPH+000000038 | D. Sestini | 07/07/2023 | G. Merello | 10/07/2023 | R. Fabbro | 16/07/2023 | |

File: LIOB02ZZBBFV01000058 n. Edib.: 1