

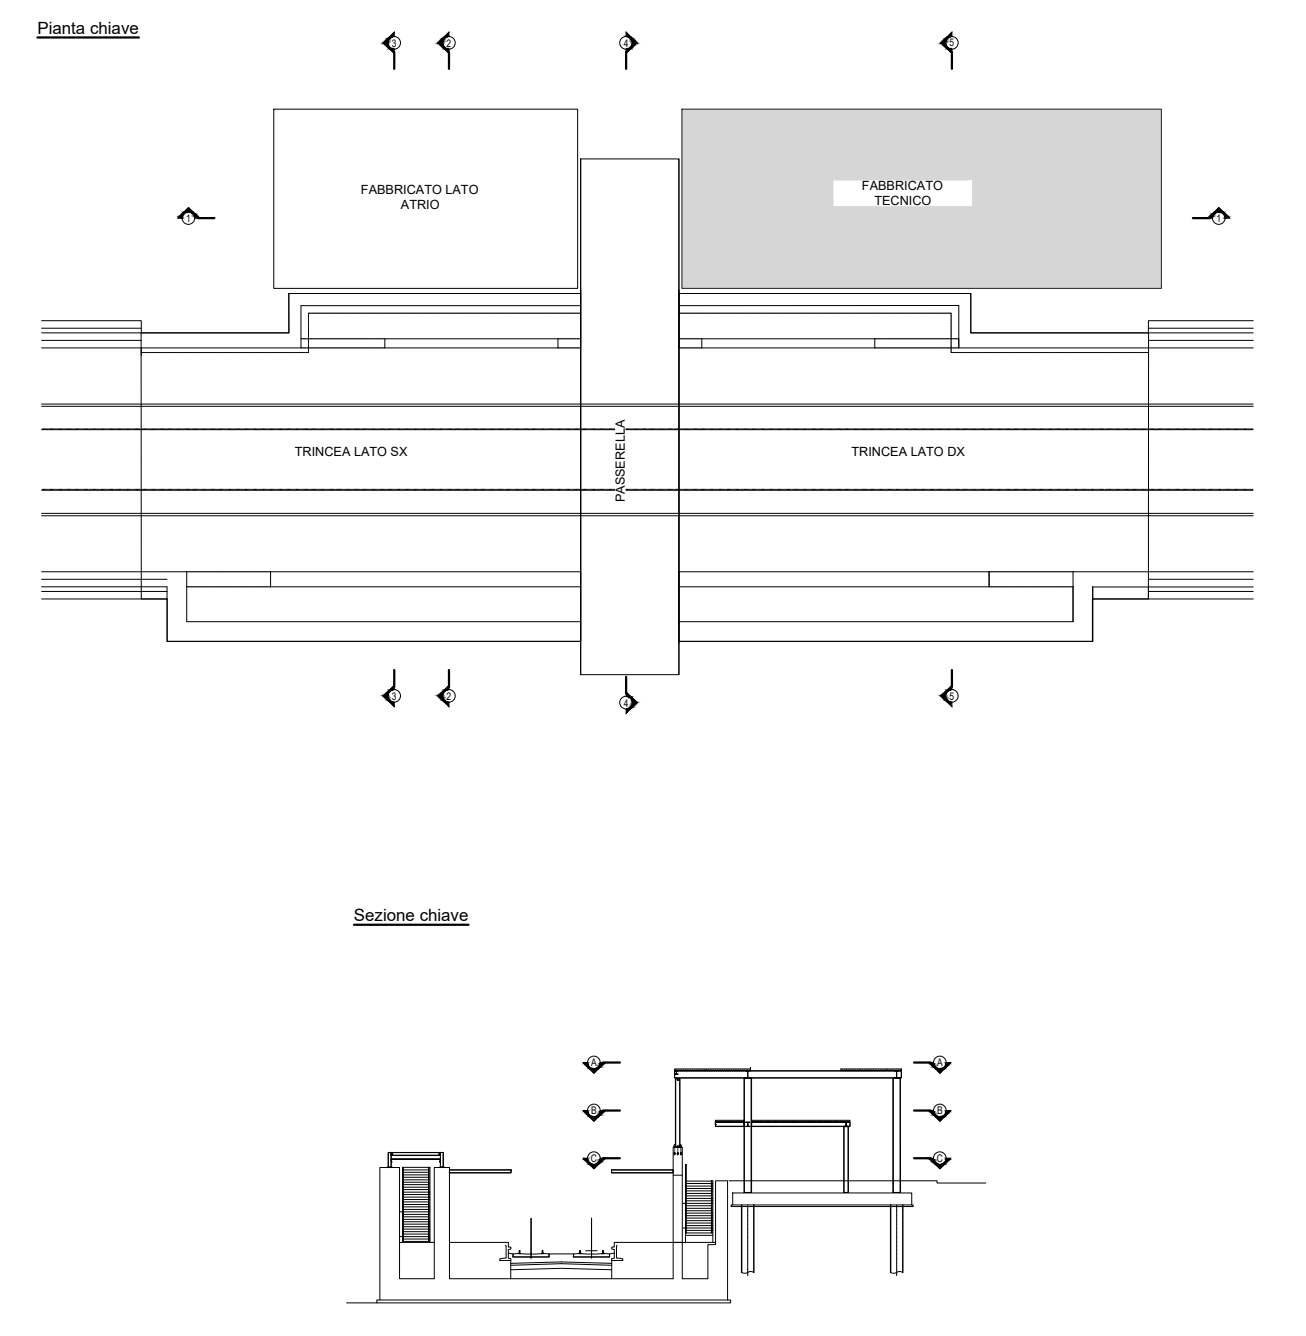


SEZIONE "5-5"
Scala 1:50

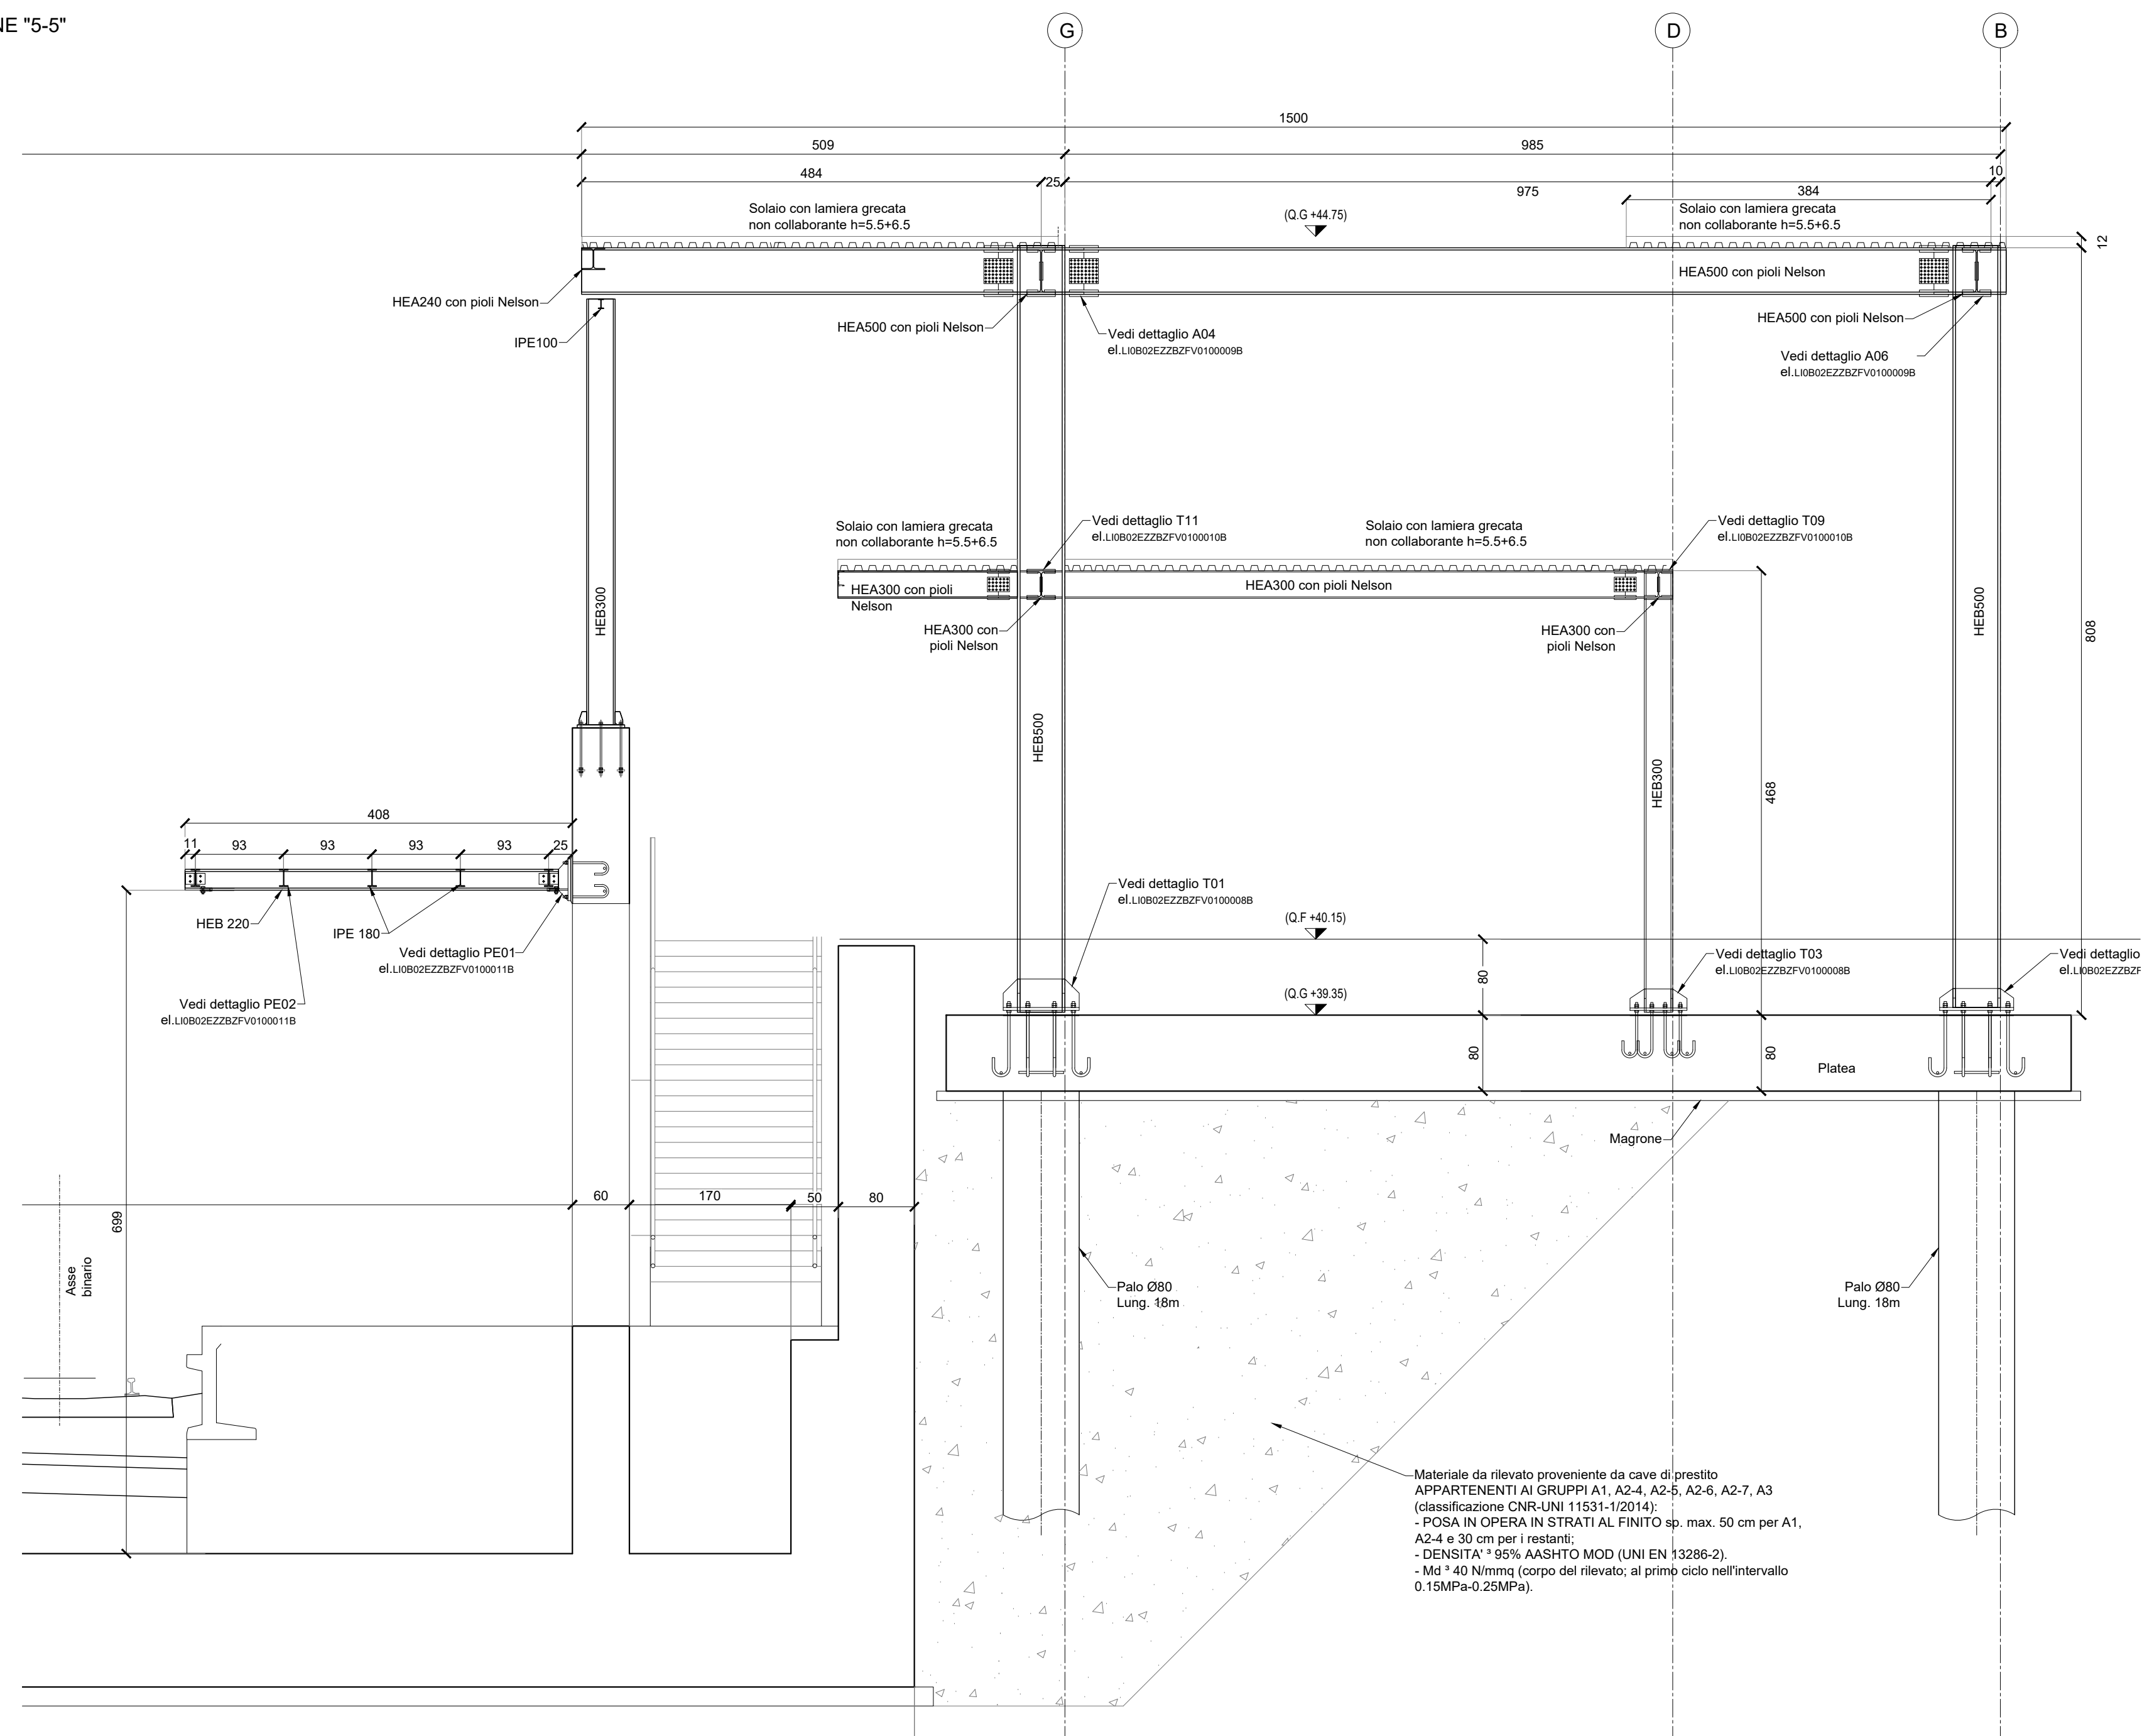

SEZIONE "1-1"
Scala 1:50

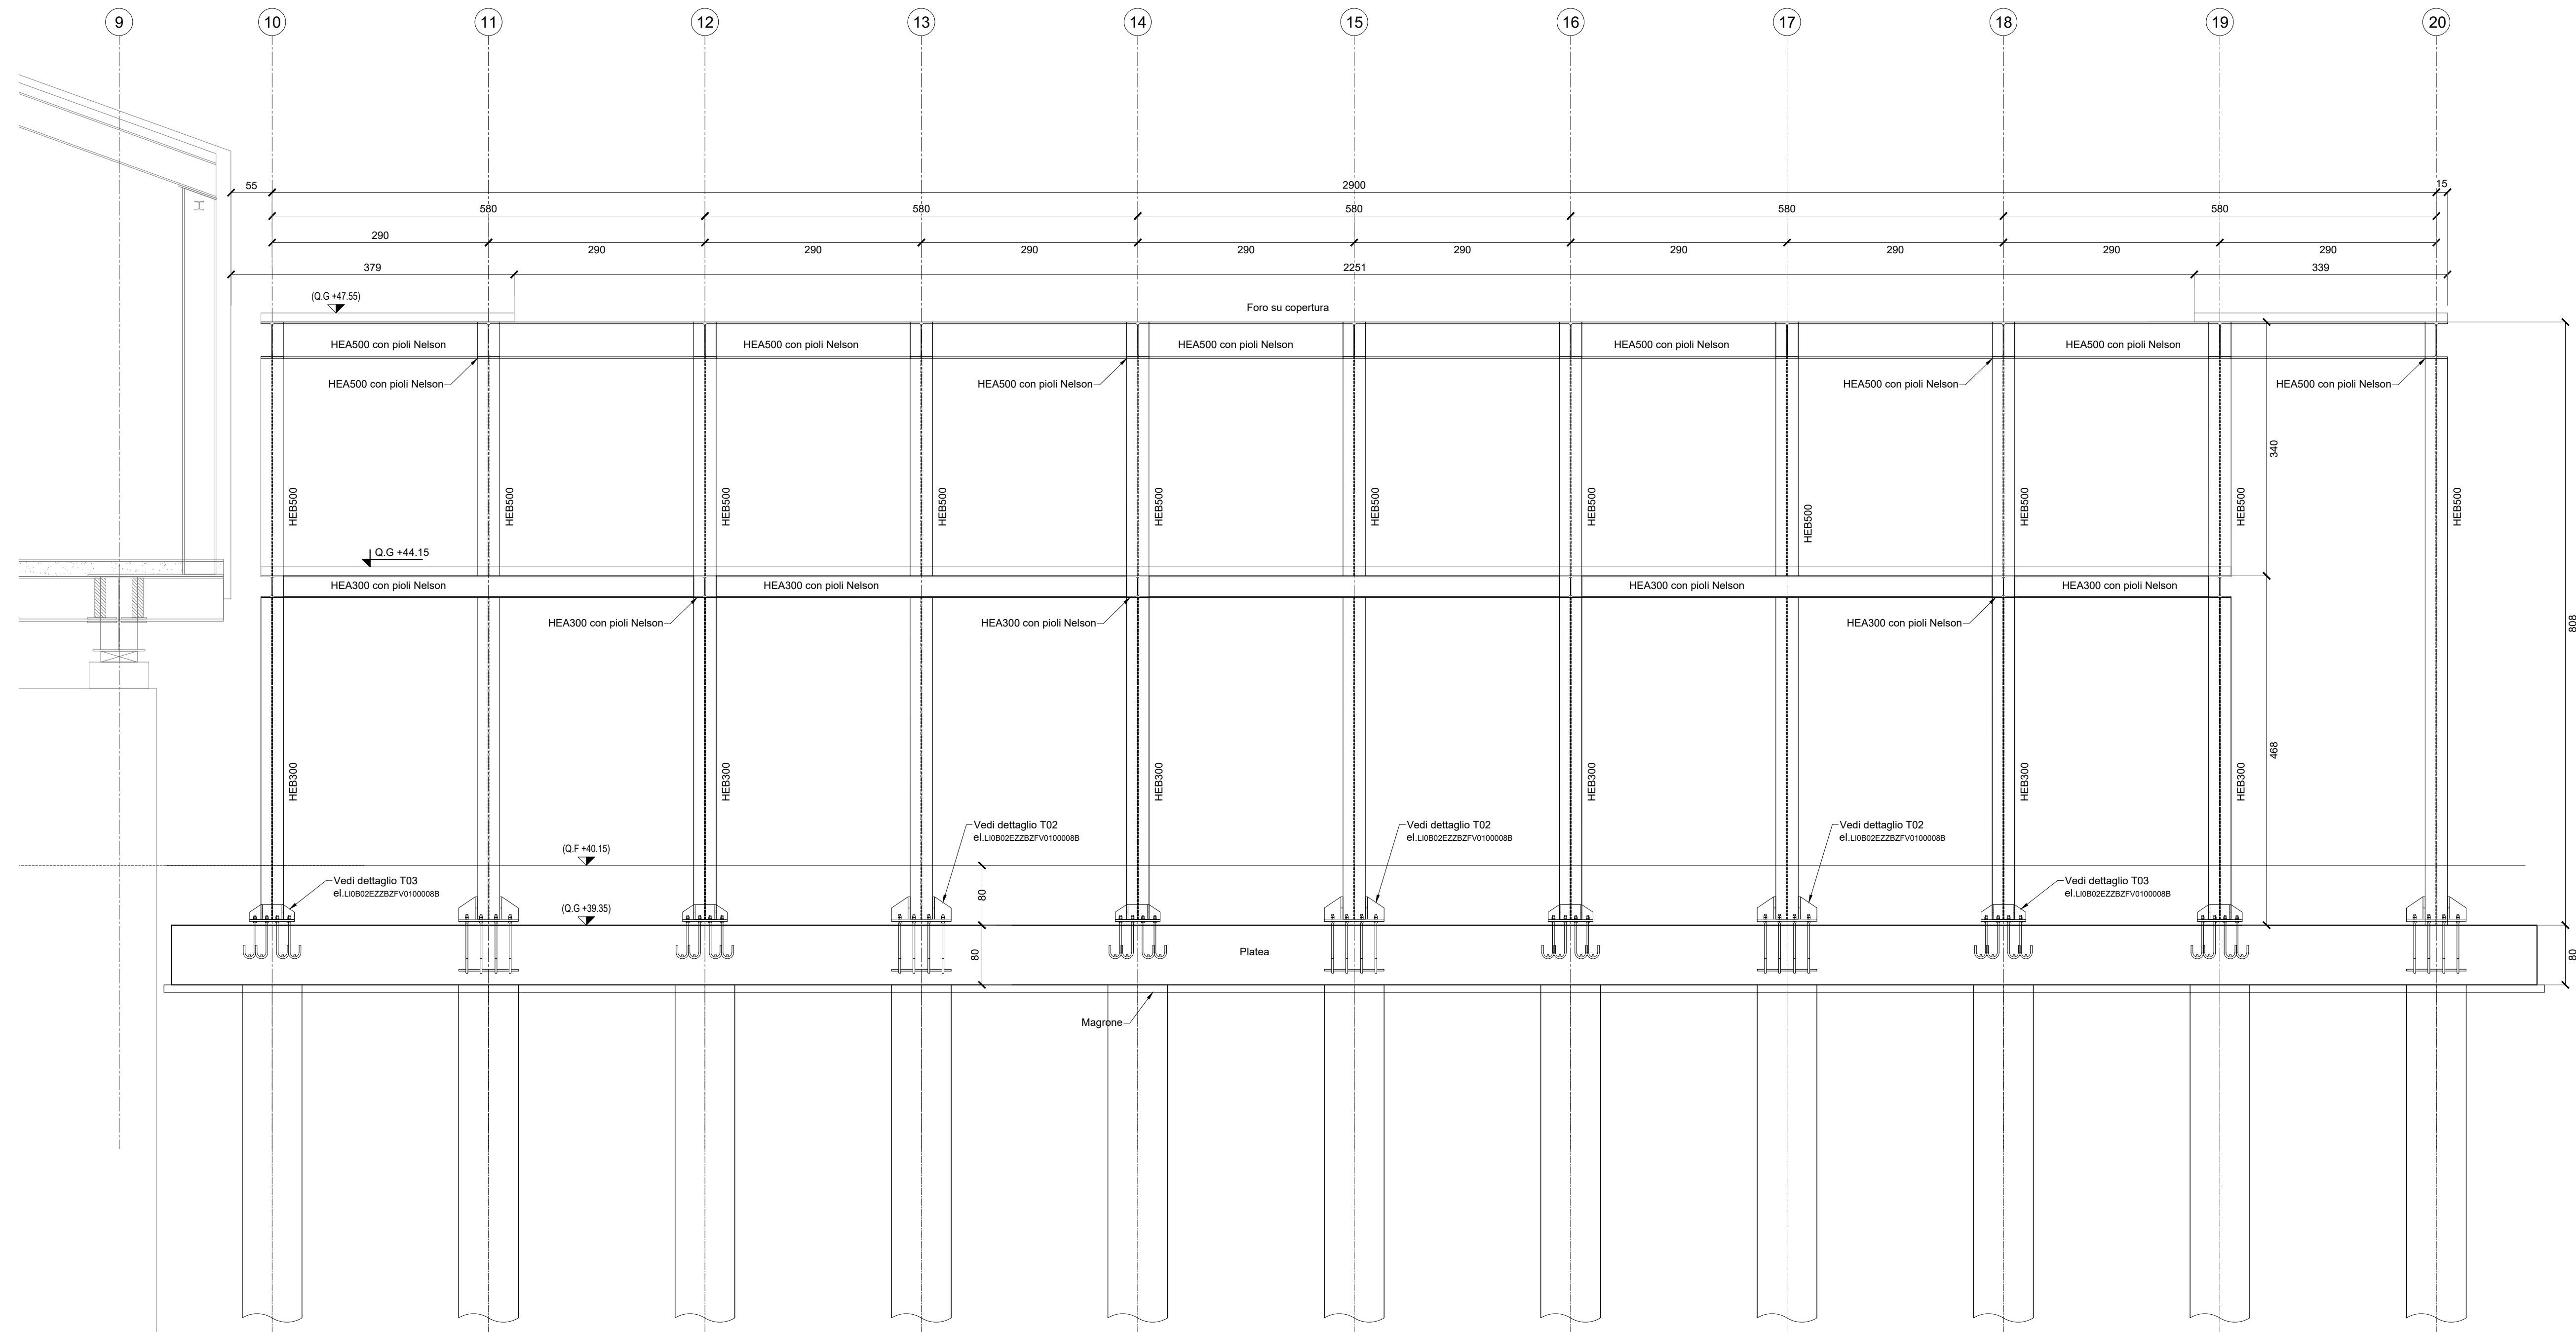

COMMITTENTE: RFI - RETE FERROVIARIA ITALIANA
 GRUPPO FERROVIE DELLO STATO ITALIANO
 DIREZIONE PROGRAMMI INVESTIMENTI
 DIRETTRICE SUD - PROGETTO ADRIATICA

DIREZIONE LAVORI: ITALFERR - GRUPPO FERROVIE DELLO STATO ITALIANO

APPALTATORE: AGOSTINO COSTRUZIONI EDILIZIE, N&S&A, ATLANTE

MANDATARIA: HUB, MANDANTI: HYP pro

PROGETTO ESECUTIVO
LINEA PESCARA - BARI
RADDOPPIO DELLA TRATTA FERROVIARIA TERMOLI - LESINA
LOTTO 2 e 3: RADDOPPIO TERMOLI - RIPALTA

Sezioni fabbricato lato FT

SCALA: 1:50

Revis.	Descrizione	Redatto	Data	Verificato	Data	Approvato	Data	Autore
A	Emessa Emenda	D. Sestini	10/10/2022	G. Merello	14/11/2022	R. Fabris	16/12/2022	
B	Revisione per REV.UBM+000000000000	D. Sestini	07/07/2023	G. Merello	10/07/2023	R. Fabris	20/07/2023	

File: LI0B02EZZBBFV0100006B n. Edib.: