

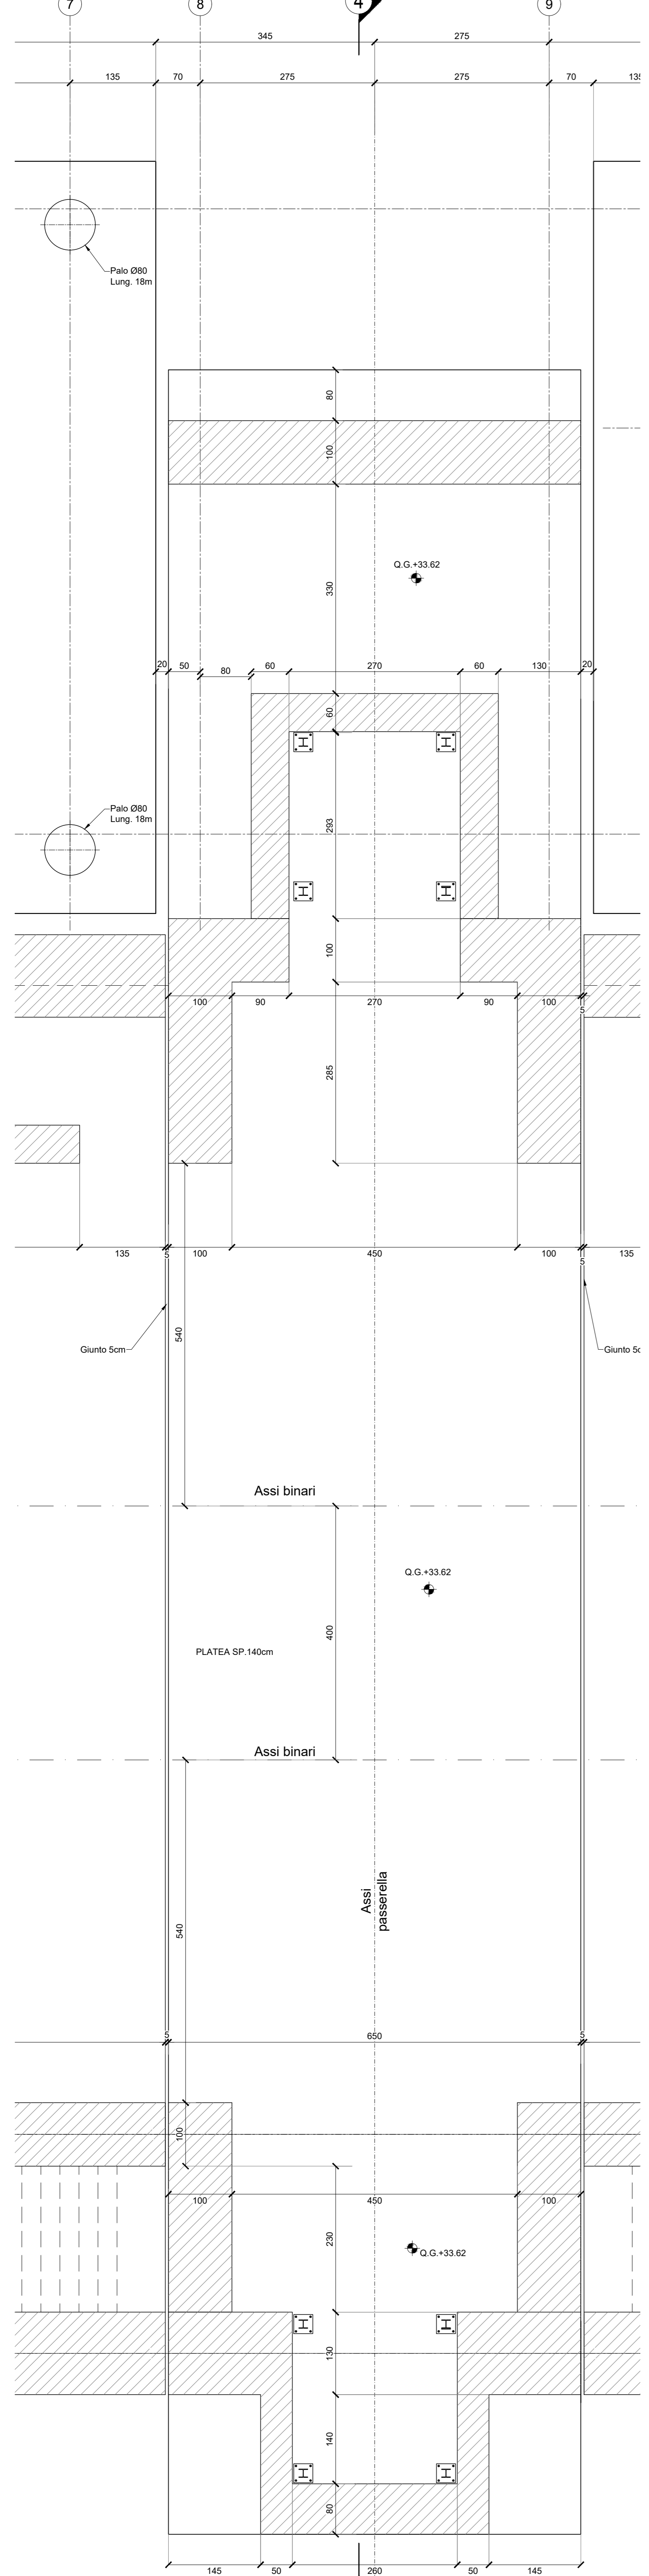
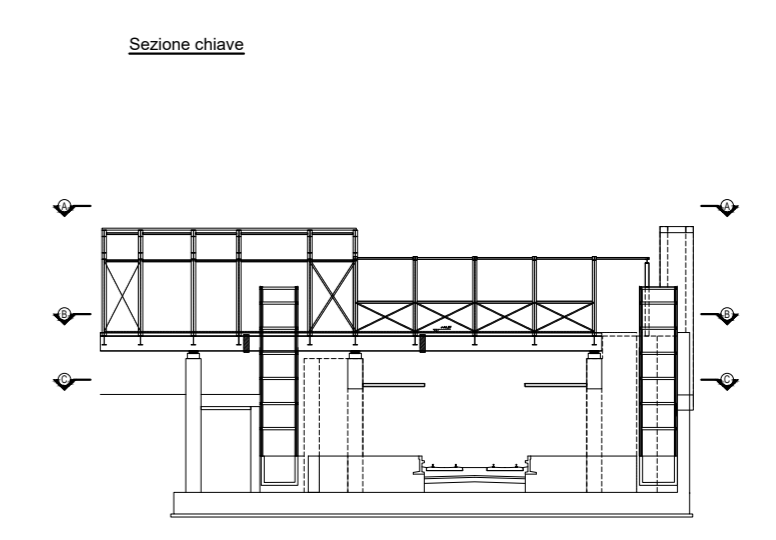


Pianta fondazione
Scala 1:50

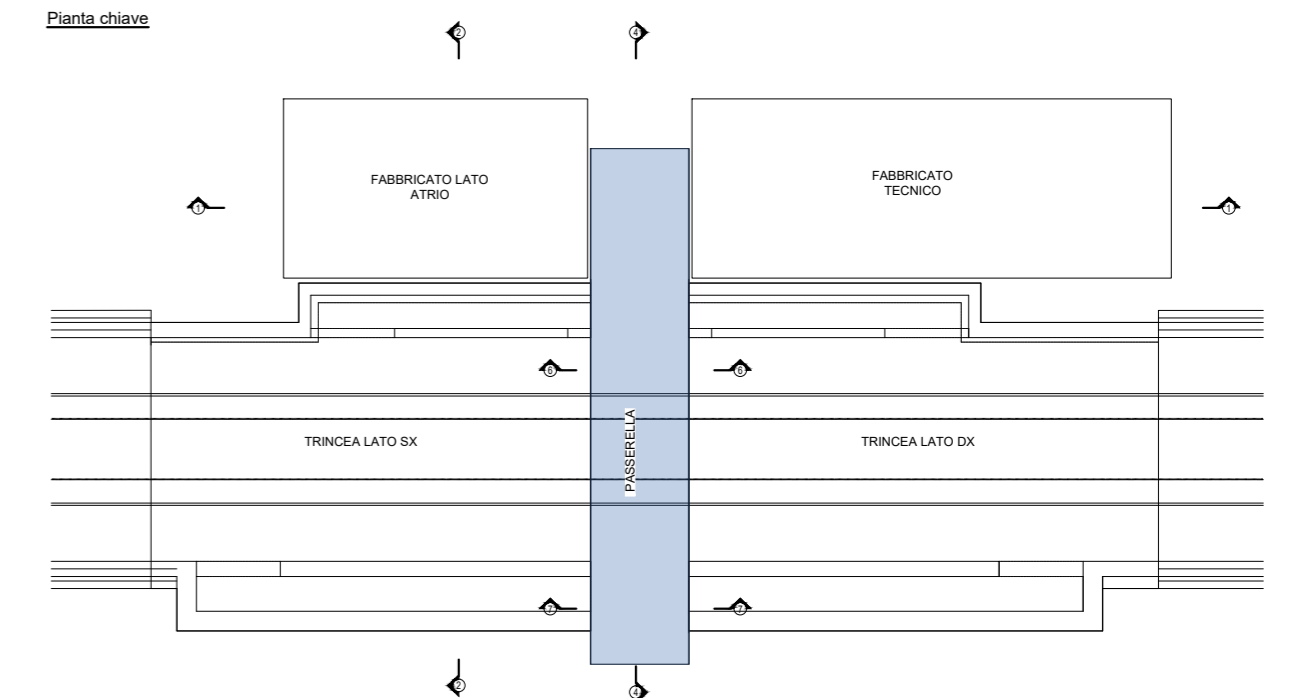

Pianta "C-C"
Scala 1:50

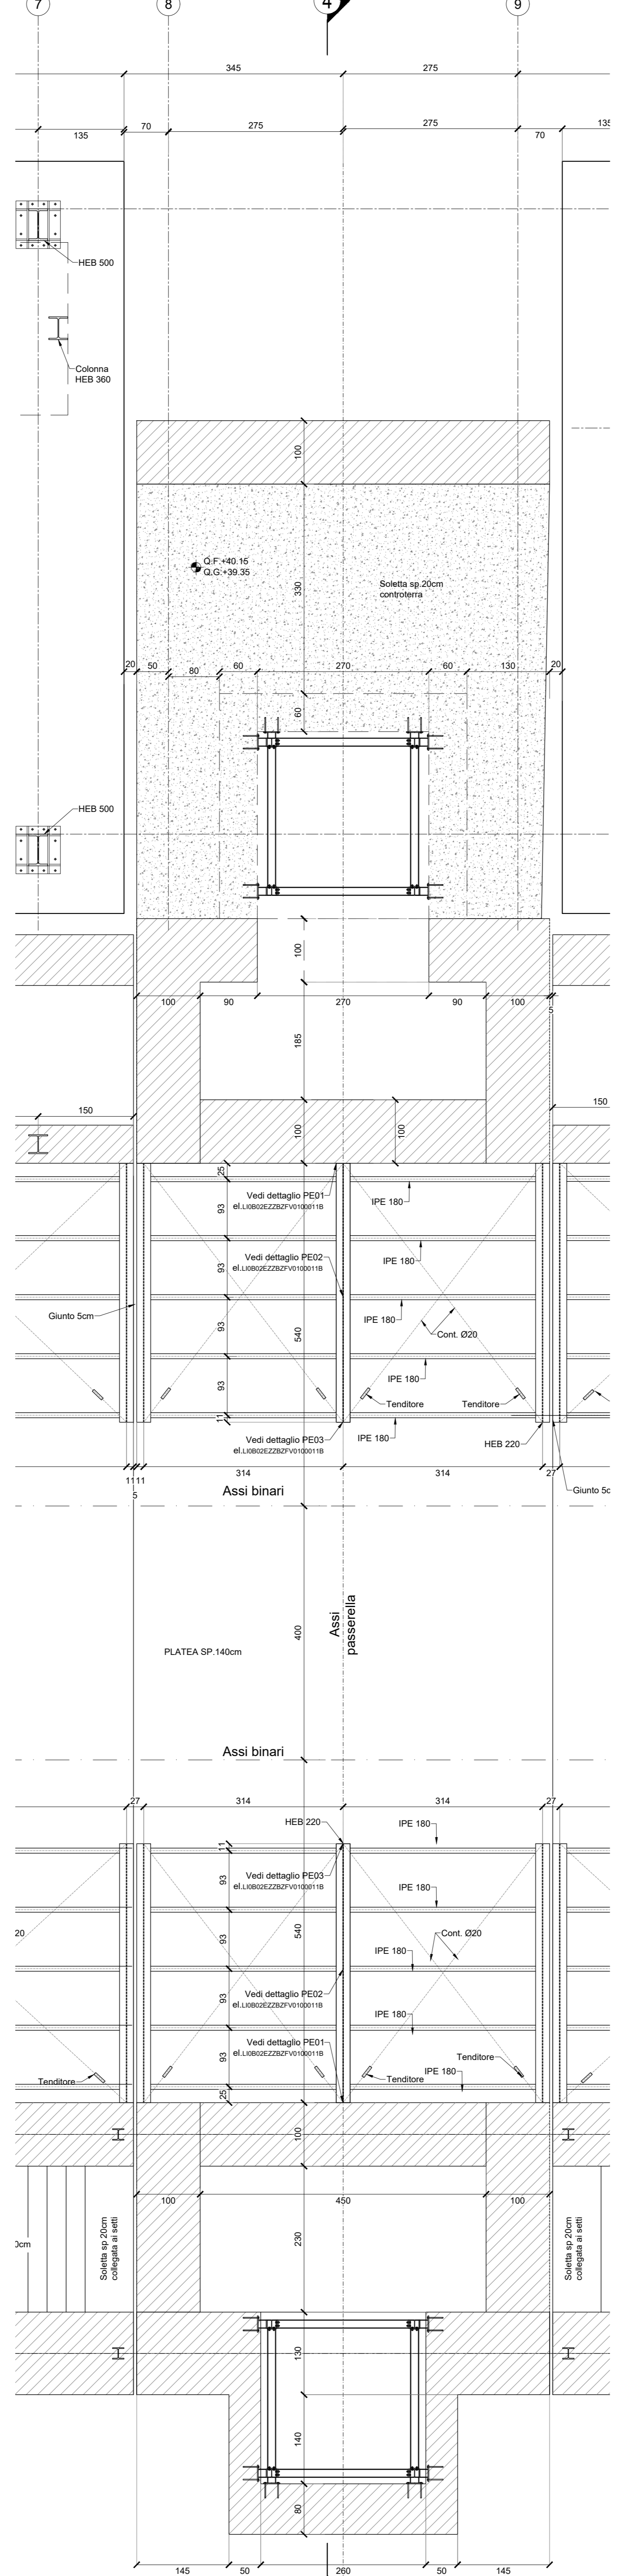

COMMITTENTE: **RFI** RETE FERROVIARIA ITALIANA
GRUPPO FERROVIE DELLO STATO ITALIANE
DIREZIONE INVESTIMENTI
DIREZIONE PROGRAMMI INVESTIMENTI
DIRETTRICE SUD - PROGETTO ADRIATICA

DIREZIONE LAVORI: **ITALFERR** GRUPPO FERROVIE DELLO STATO ITALIANE

APPALTATORE: **AGOSTINO** COSTRUZIONI (GENOVA) MANDATARIA
ReseAlph MANDANTI
ATLANTE

PROGETTAZIONE: MANDATARIA **HUB** MANDANTI **HYpro**

PROGETTO ESECUTIVO
LINEA PESCARA - BARI
RADDOPPIO DELLA TRATTA FERROVIARIA TERMOLI - LESINA
LOTTO 2 e 3: RADDOPPIO TERMOLI - RIPALTA

Carpenterie sottostrutture passerella pedonale

APPALTATORE	PROGETTAZIONE	SCALA:
A.A. D'AGOSTINO COSTRUZIONI (GENOVA) S.p.A. 11 Direttore: G. Agostino (Ing. Gianluigi Sabino)	DIRETTORE DELLA PROGETTAZIONE Ing. M. PUGLISI	1:50

COMMESSA	LOTTO	FASE	ENTE	TIP. DOC.	OPERA/DISCIPLINA	PROGR.	REV.
LI0B	02	E	ZZ	BB	FV0100	007	B

Revis.	Descrizione	Redatto	Data	Verificato	Data	Approvato	Data	Autorizzato Data
A	Emissione Esecutiva	D. Saizillo	12/12/2022	G. Menillo	14/12/2022	R. Fabrizio	16/12/2022	
B	Revisione per REV. LUB-RV-000000208	D. Saizillo	07/07/2023	G. Menillo	10/07/2023	R. Fabrizio	12/07/2023	

File: LI0B02EZZBBFV0100007B n. Elab.: