

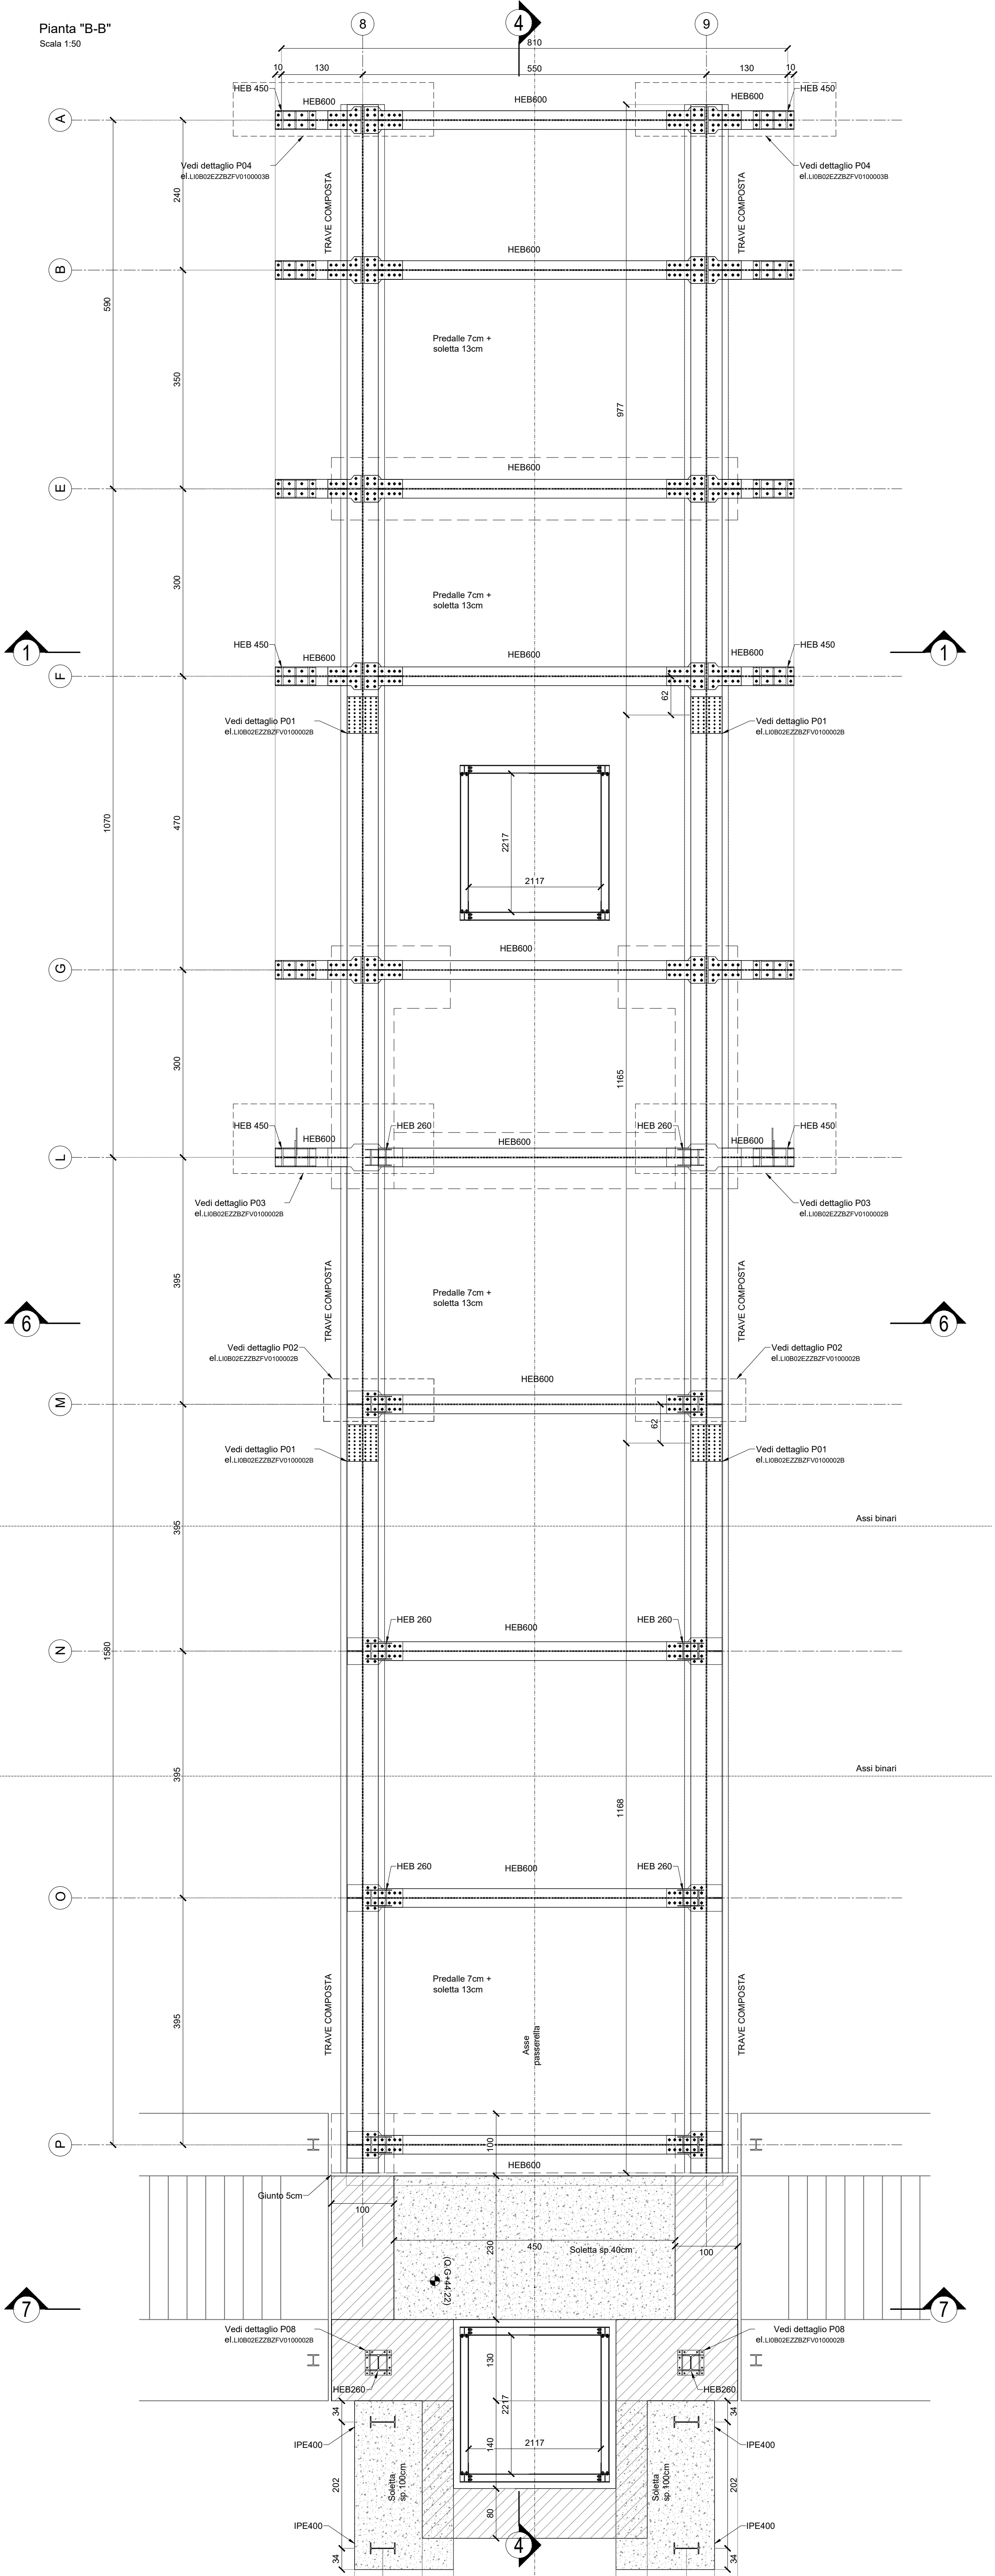



Pianta "B-B"
Scala 1:50

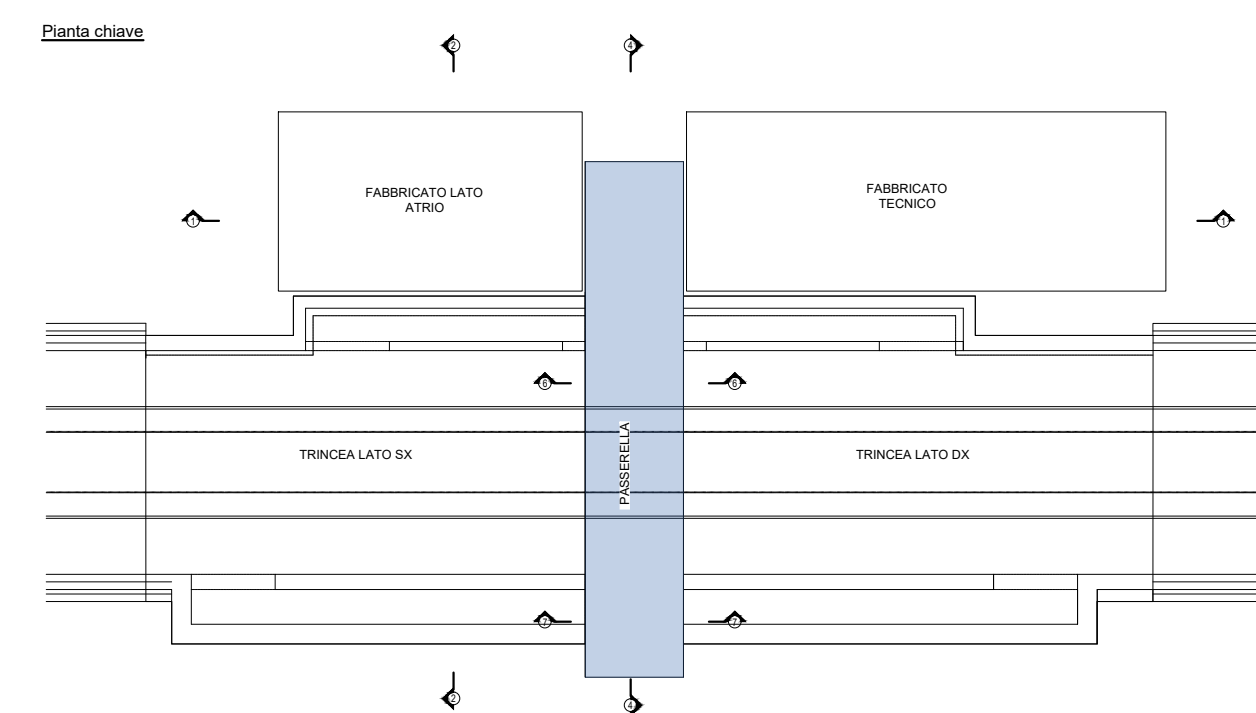

Pianta "A-A"
Scala 1:50

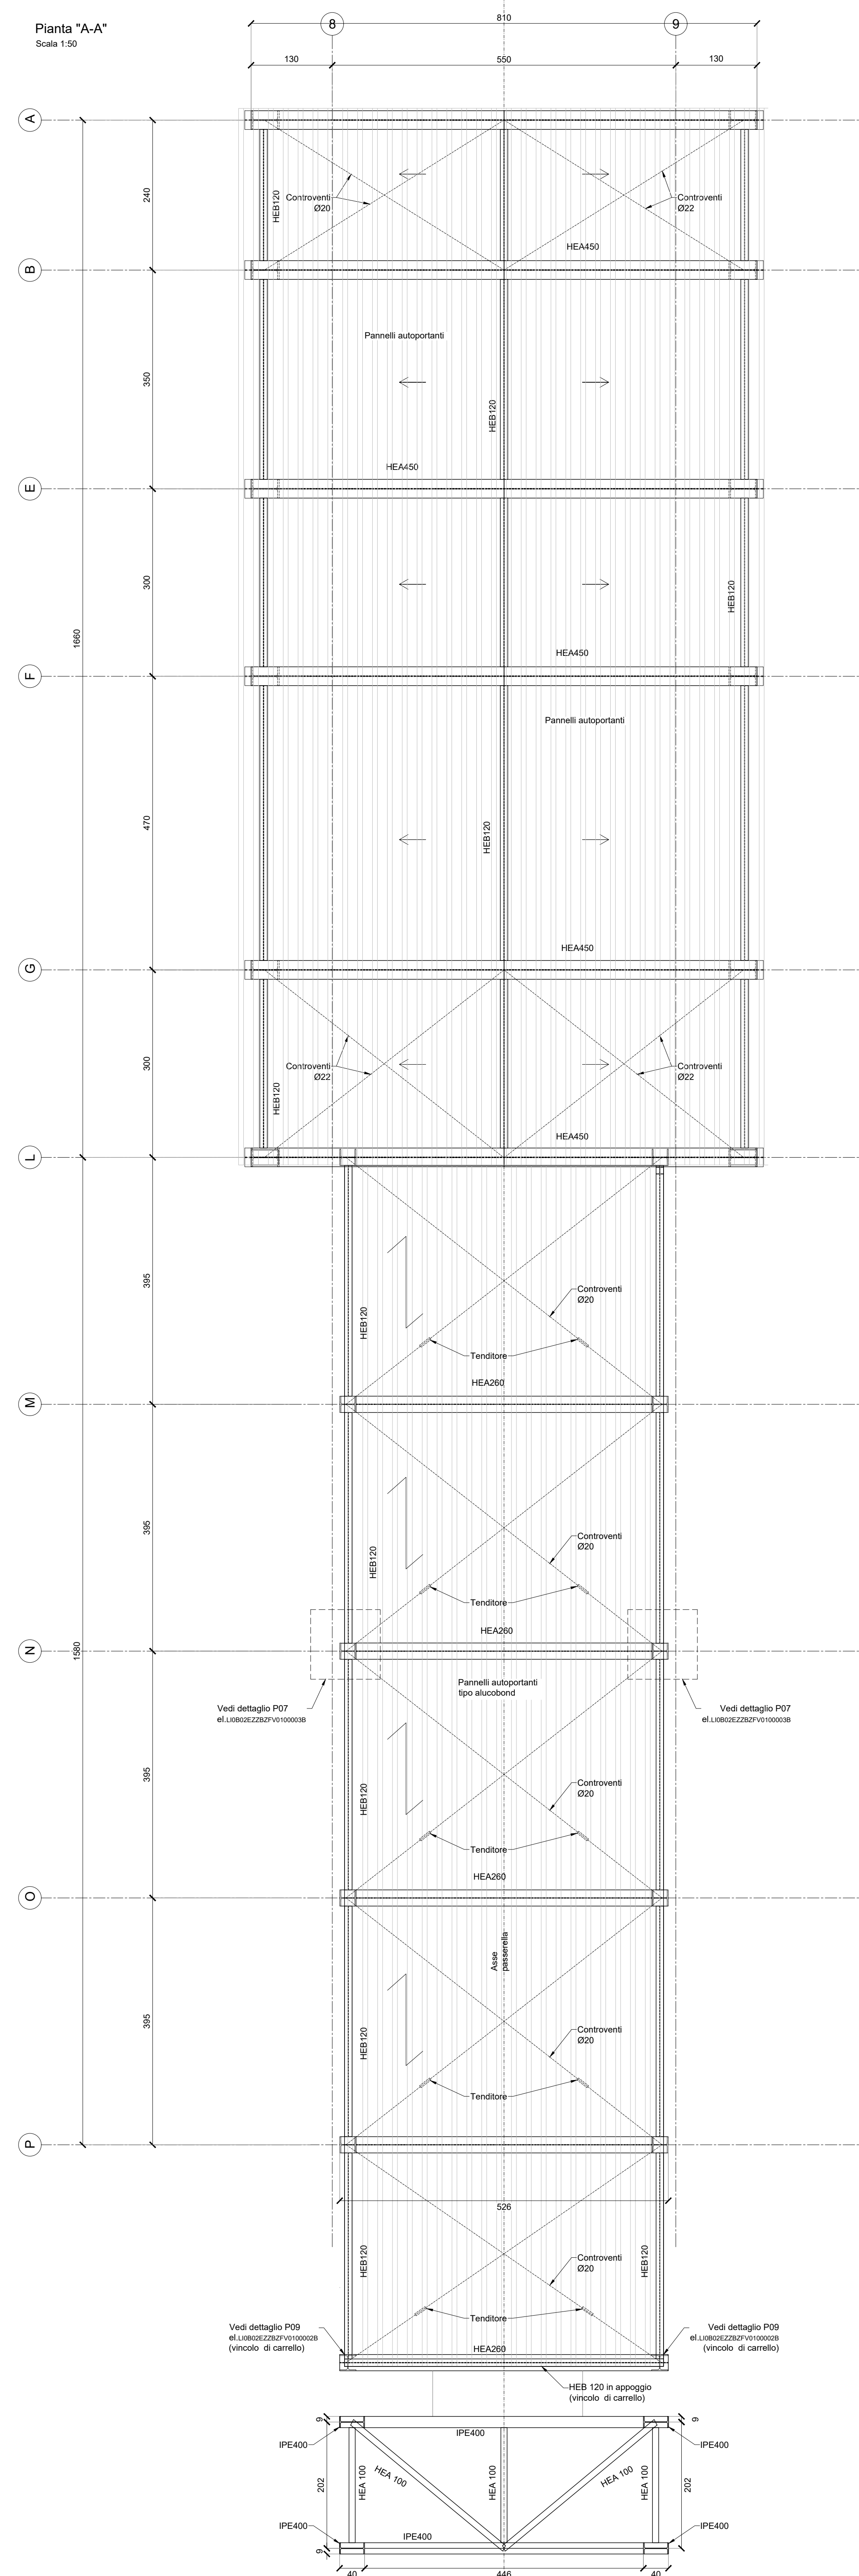

Sistema chiuso

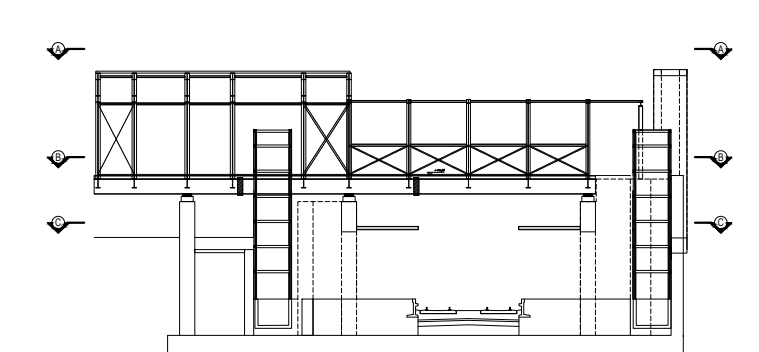

COMMITTENTE:
RFI
 R.F.E. FERROVIARIA ITALIANA
 GRUPPO FERROVIE DELLO STATO ITALIANE
 DIREZIONE INVESTIMENTI
 DIREZIONE PROGRAMMI INVESTIMENTI
 DIRETTRICE SUD - PROGETTO ADRIATICA

DIREZIONE LAVORI:

APPALTATORE:
AGOSTINO
 COSTRUZIONI
 MANDATARIA

ATLANTE
 MANDANTI

PROGETTAZIONE:
 MANDATARIA **HUB** MANDANTI **GVpro**

PROGETTO ESECUTIVO
LINEA PESCARA - BARI
RADDOPPIO DELLA TRATTA FERROVIARIA TERMOLI - LESINA
LOTTO 2 e 3: RADDOPPIO TERMOLI - RIPALTA

Carpenterie impalcati passerella pedonale

PROGETTAZIONE
 Ing. G. Basso
 DIRETTORE DELLA PROGETTAZIONE
 Ing. M. Esposito

SCALA:
 1:50

COMMESSA LOTTO FASE ENTE TIPO DOC. OPERA/DISCIPLINA Progr. REV.
LI0B 02 E ZZ BB FV0100 008 B

Rev.	Descrizione	Redatto	Data	Verificato	Data	Approvato	Data	Autorizzato Data
A	Emissione Esecutiva	D. Salsito	13/12/2022	G. Menello	14/12/2022	R. Fabrizio	16/12/2022	
B	Revisione per RDV/UBA/RV/000000008	D. Salsito	07/01/2023	G. Menello	10/01/2023	R. Fabrizio	12/01/2023	

File: LI0B02EZZBBFV0100008B n. Elab.: