
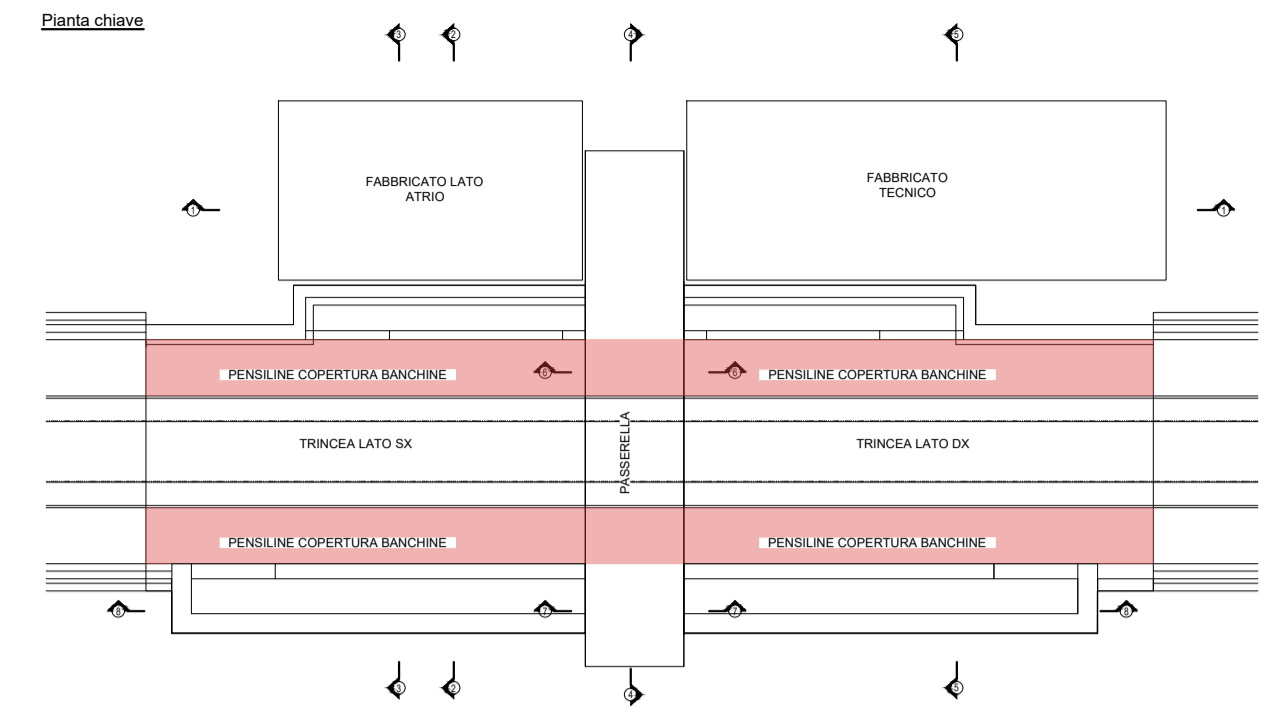


Sezione "3-3"
Scala 1:50

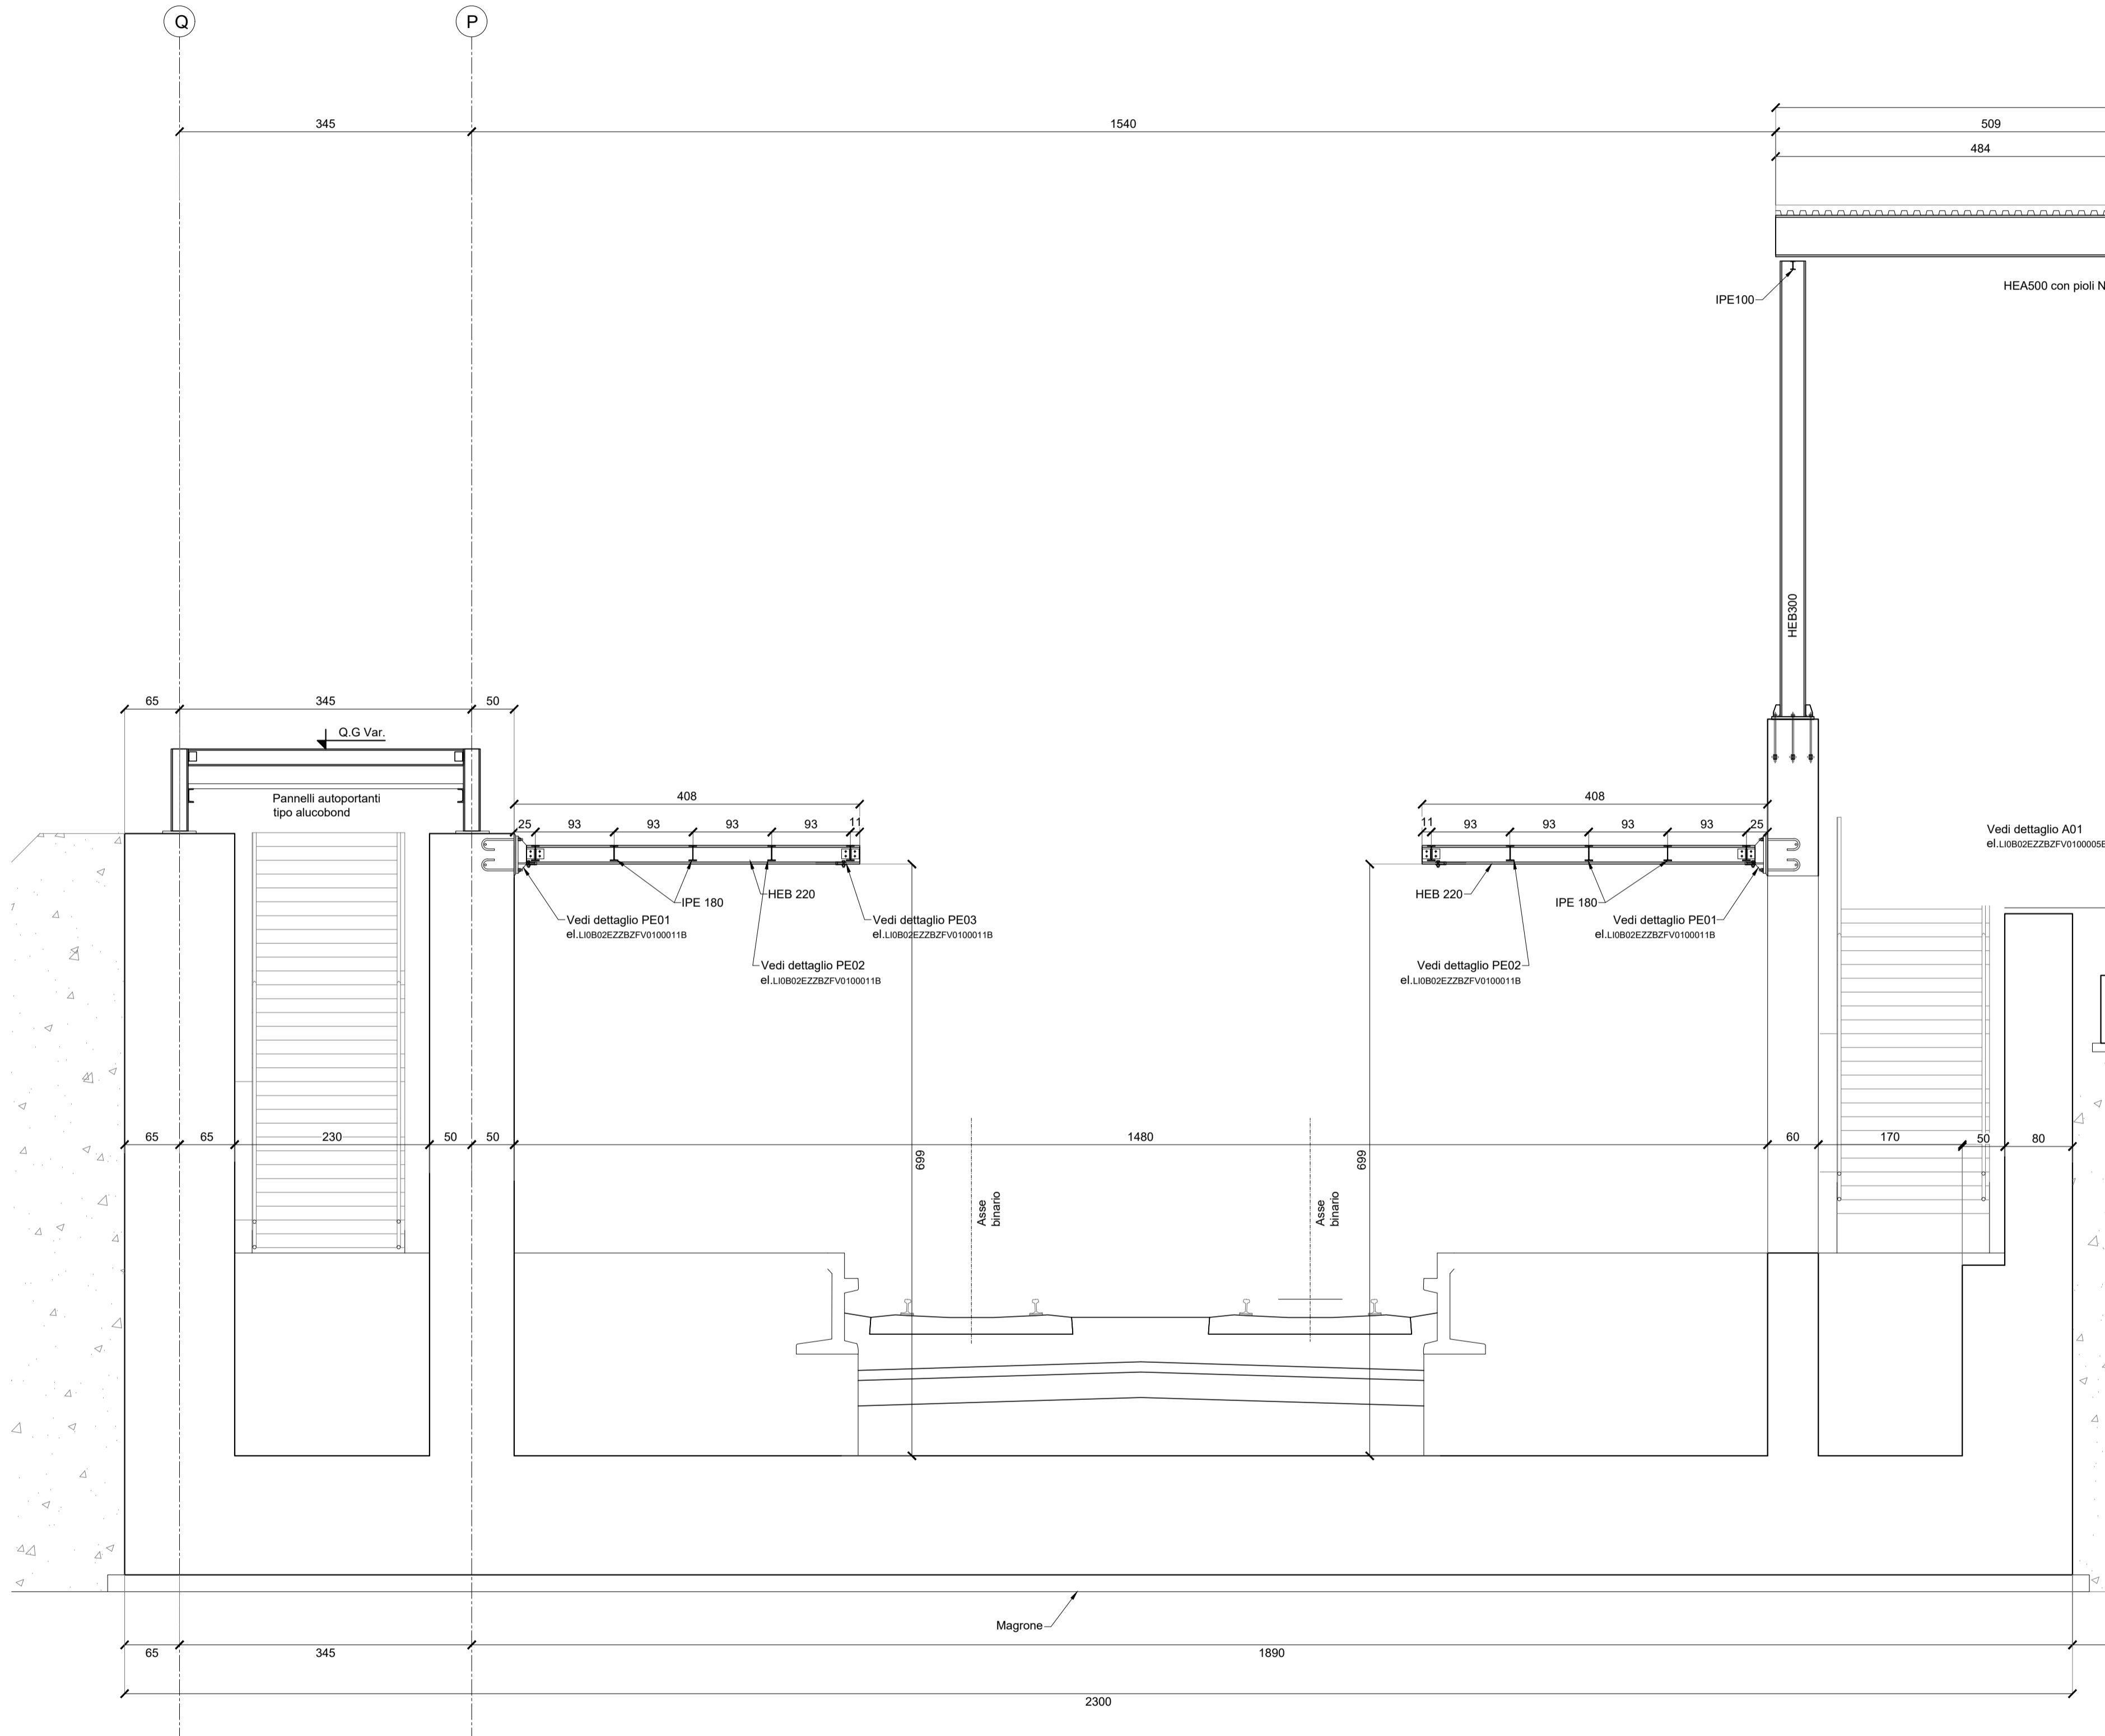

COMMITTENTE:

RFI
 RETE FERROVIARIA ITALIANA
 GRUPPO FERROVIE DELLO STATO ITALIANE
 DIREZIONE INVESTIMENTI
 DIREZIONE PROGRAMMI INVESTIMENTI
 DIRETTRICE SUD - PROGETTO ADRIATICA

DIREZIONE LAVORI:

ITALFERR
 GRUPPO FERROVIE DELLO STATO ITALIANE

APPALTATORE:

AD AGOSTINO
 COSTRUZIONI | INGEGNERIA
 MANDATARIA


ReseArch
 MANDANTI


ATLANTE

PROGETTAZIONE:
 MANDATARIA  **HUB** MANDANTI  **HYpro**

PROGETTO ESECUTIVO
LINEA PESCARA - BARI
RADDOPPIO DELLA TRATTA FERROVIARIA TERMOLI - LESINA
LOTTO 2 e 3: RADDOPPIO TERMOLI - RIPALTA

Sezione pensiline copertura banchine

 Det. Ing. **MASSIMO FACCHINI**
 DIREZIONE DELLA PROGETTAZIONE
 Ing. M. Facchini

SCALA:
 1:50

COMMESSA LOTTO FASE ENTE TIPO DOC. OPERA/DISCIPLINA PROGR. REV.
LI0B 02 E ZZ BB FV0100 014 B

Revis.	Descrizione	Redatto	Data	Verificato	Data	Approvato	Data	Autorizzato Data
A	Emissione Esecutiva	D. Salizzio	12/12/2022	G. Mennillo	14/12/2022	R. Fabrizio	16/12/2022	
B	Revisione per PDV LI0B02EZZBBFV0100000336	D. Salizzio	07/07/2023	G. Mennillo	10/07/2023	R. Fabrizio	14/07/2023	

File: LI0B02EZZBBFV0100014B n. Elab.: