

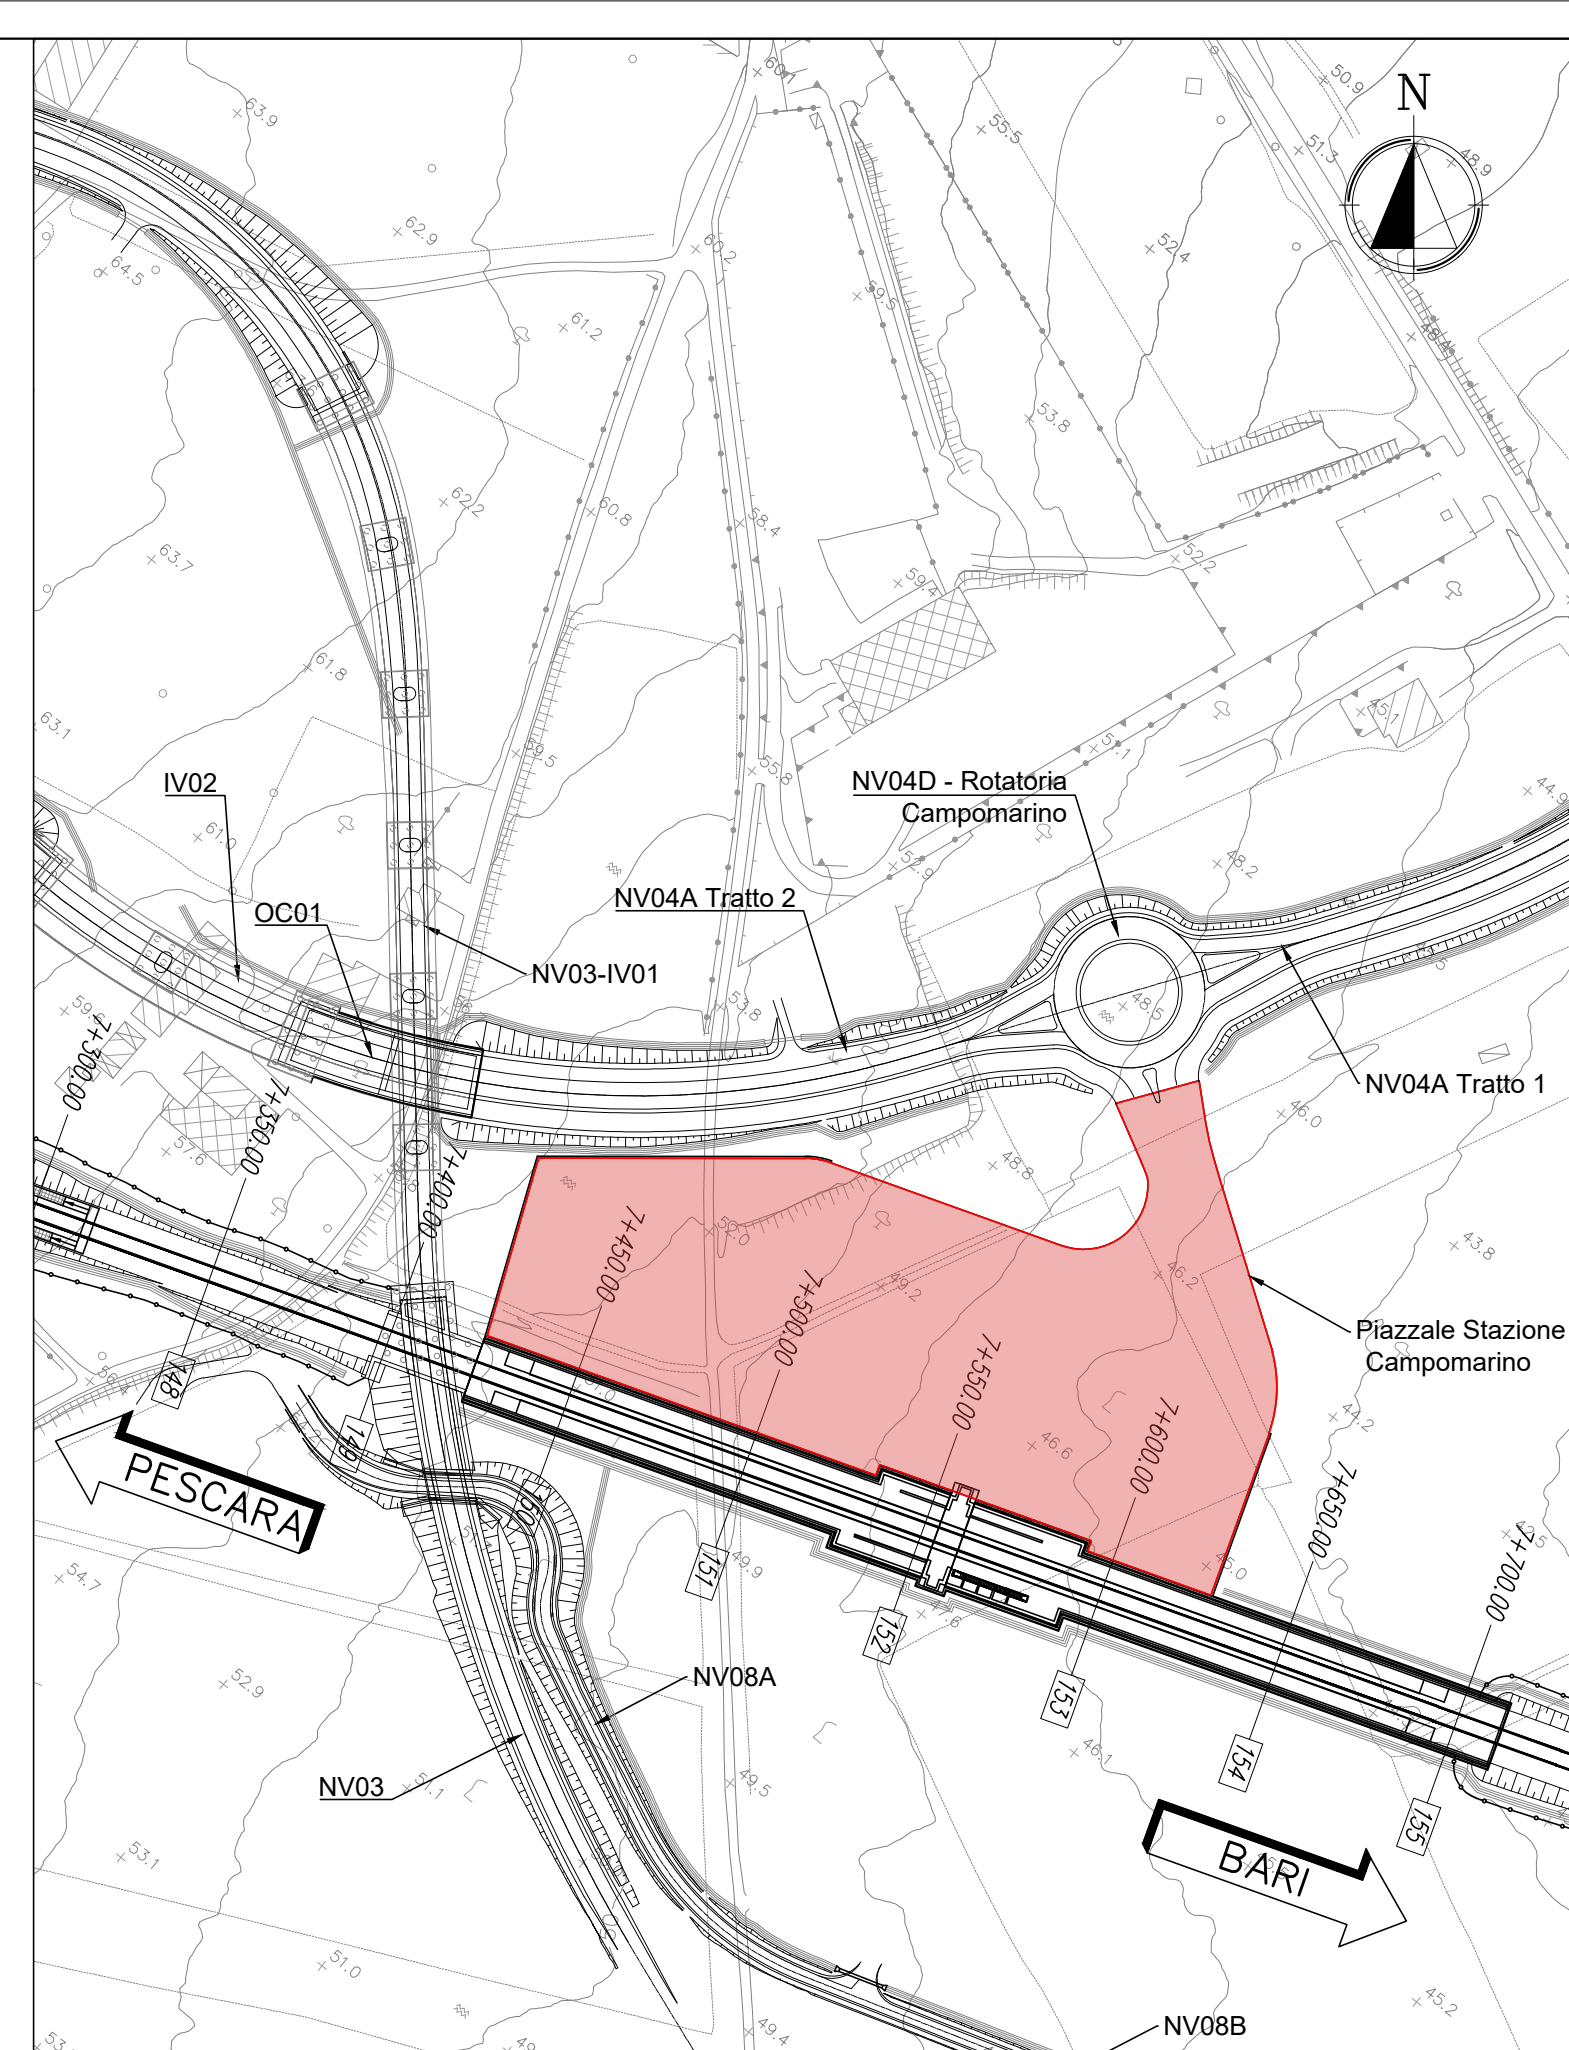


PLANIMETRIA DI PROGETTO
SCALA 1:200

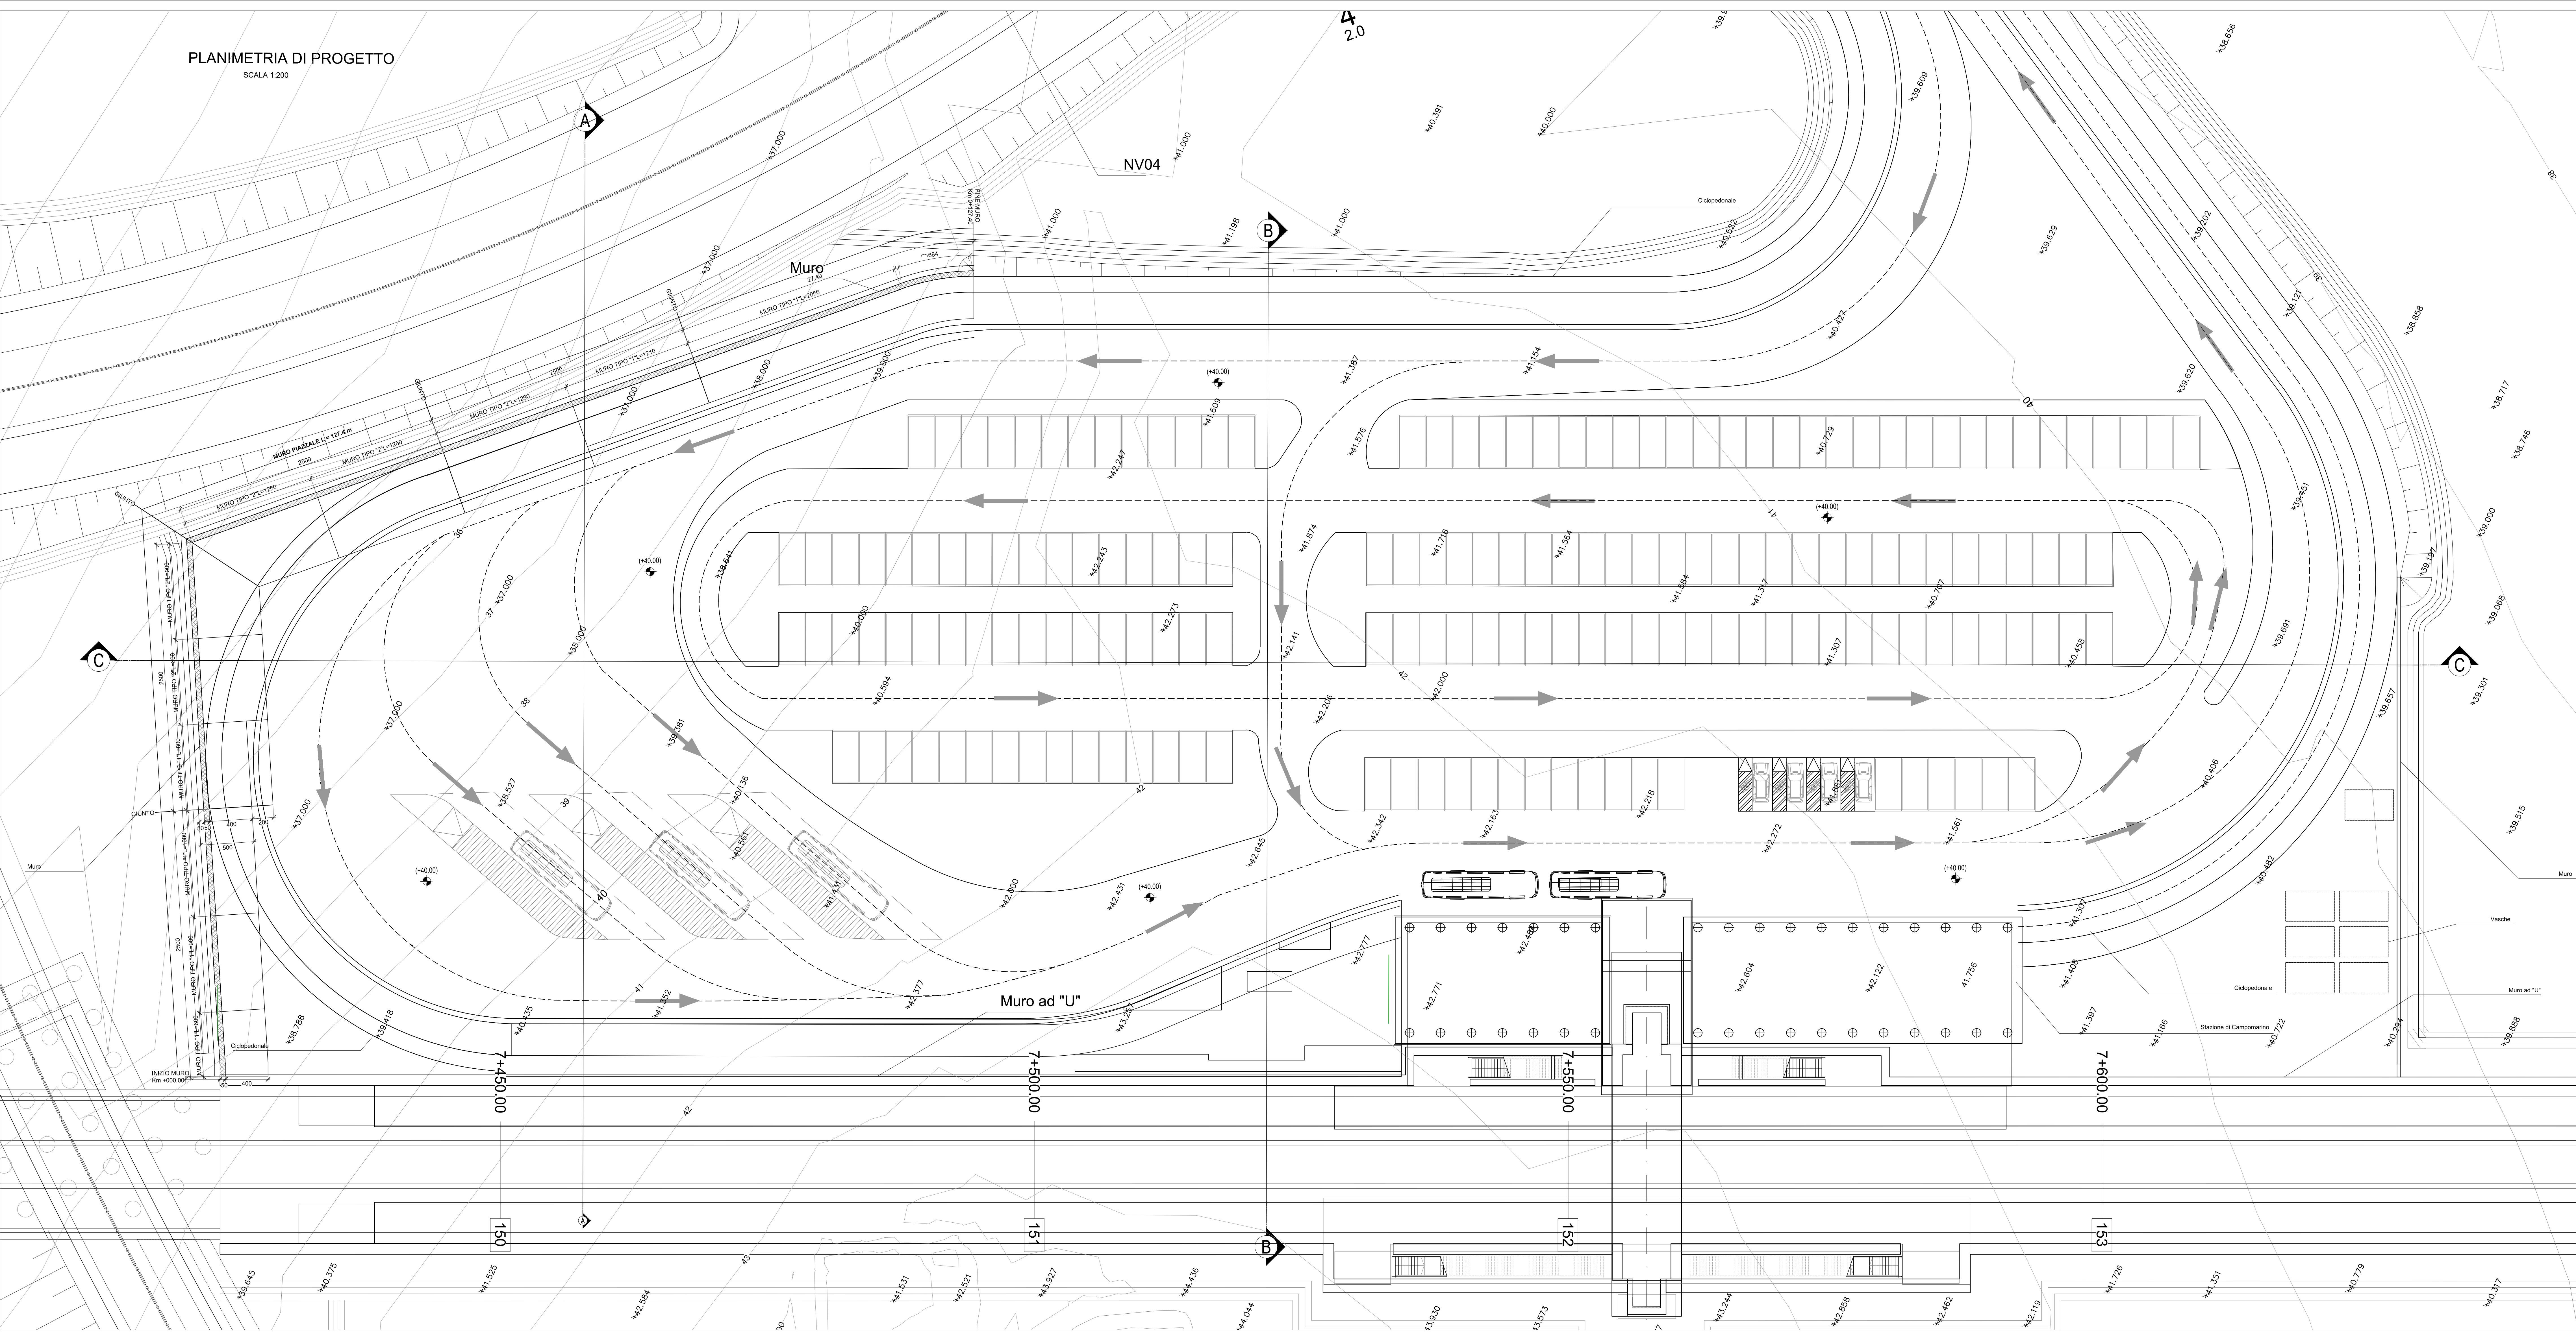

Pianta chiave
1:2000

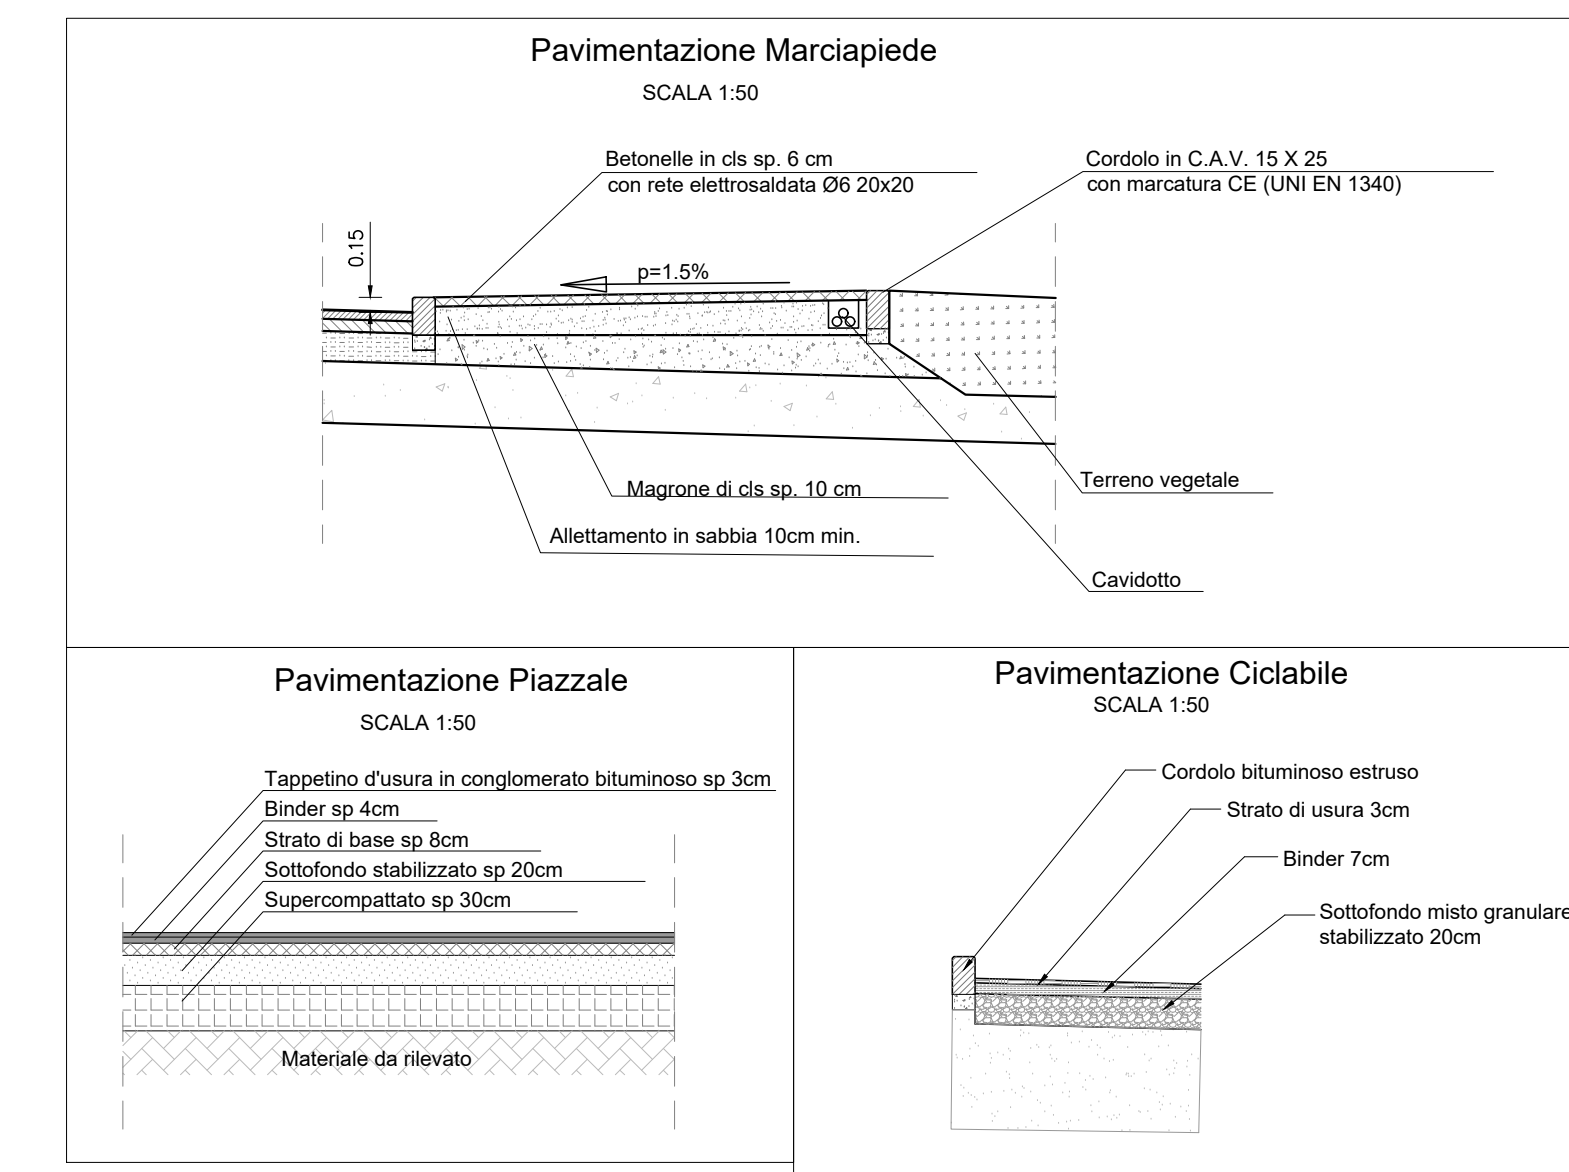


NOTE
RIFERIMENTO ALLE TAVOLE:

- PER LE CARATTERISTICHE DEI MATERIALI SI RIMANDA AGLI ELABORATI SPECIFICI
- PER LE CARATTERISTICHE DELLA PAVIMENTAZIONE SI RIMANDA AGLI ELABORATI SPECIFICI
- PER LE INCIDENZE DELLE ARMATURE SI RIMANDA AGLI ELABORATI SPECIFICI
- PER I PARTICOLARI TIPOLOGICI SULLE OPERE DI DRENAGGIO E PARTICOLARI IDRAULICI SI RIMANDA AGLI ELABORATI SPECIFICI
- PER I PARTICOLARI DELLE RECINZIONI SI RIMANDA AGLI ELABORATI SPECIFICI


NB:

- Il riempimento andrà eseguito con terre da rilevato provenienti da cave di prestito APPARTENENTI AI GRUPPI A1, A2-4, A2-5, A2-6, A2-7, A3 (classificazione CNR-UNI 11531-1/2/14);
- DENSITA' > 95% AASHTO MOD (UNI EN 12366-2);
- POSA IN OPERA IN STRATI AL FINITO sp. max. 50 cm per A1, A2-4 e 30 cm per i restanti;
- Md ? 40 N/mm² (corpo del rilevato, al primo ciclo nell'intervallo 0.15MPa-0.25MPa).


SEZIONE A-A
SCALA 1:200

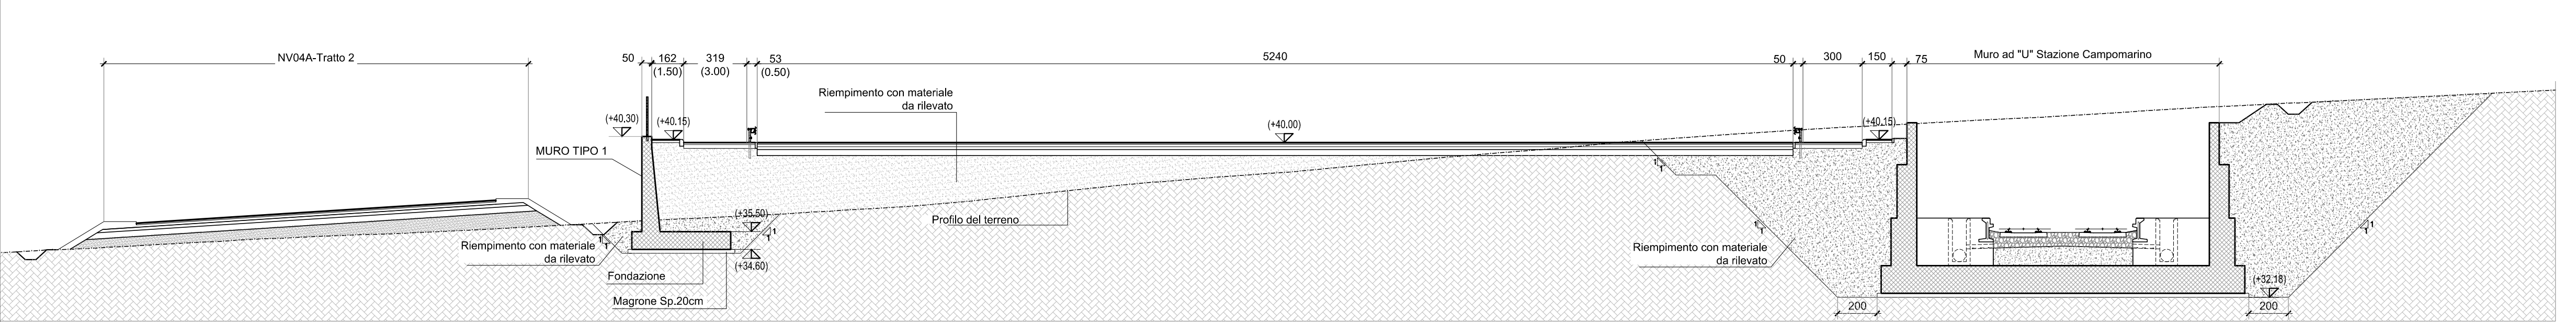

SEZIONE B-B
SCALA 1:200

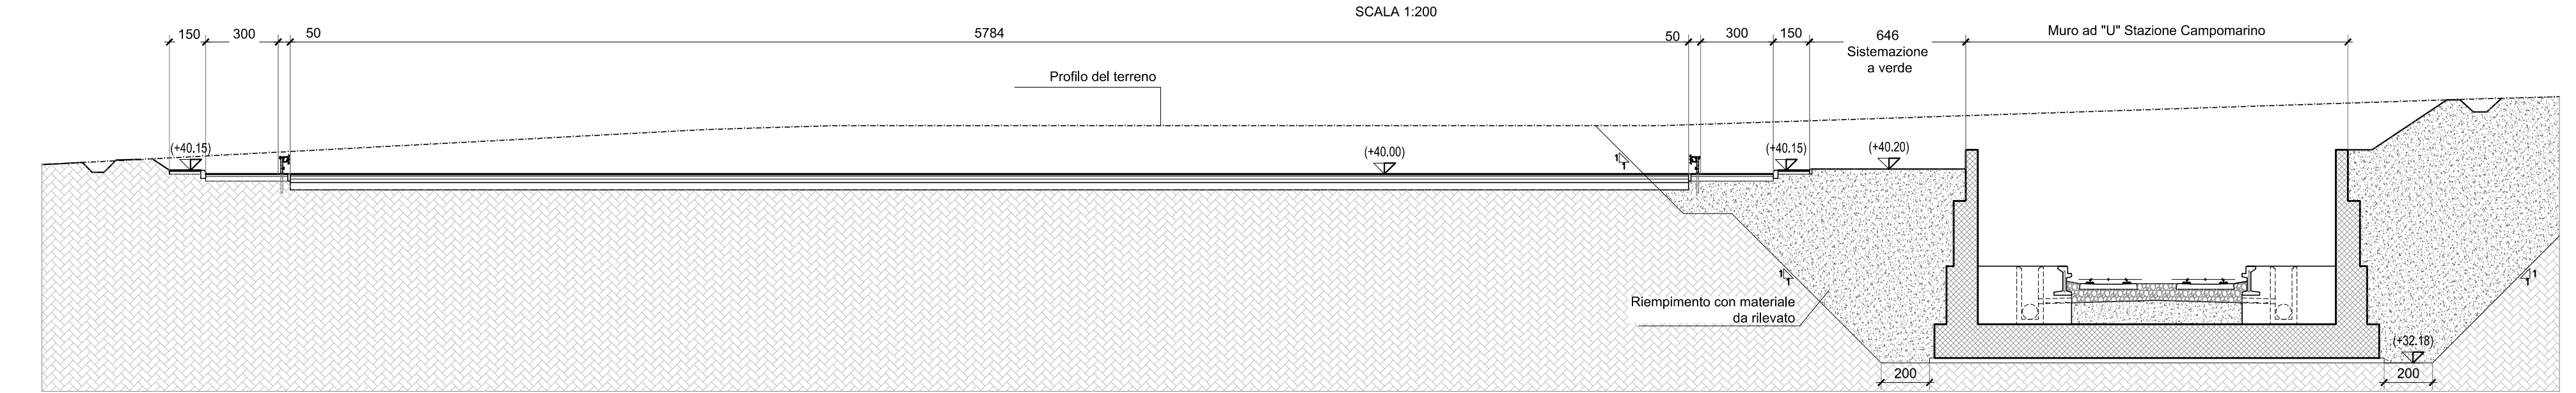

SEZIONE C-C
SCALA 1:200

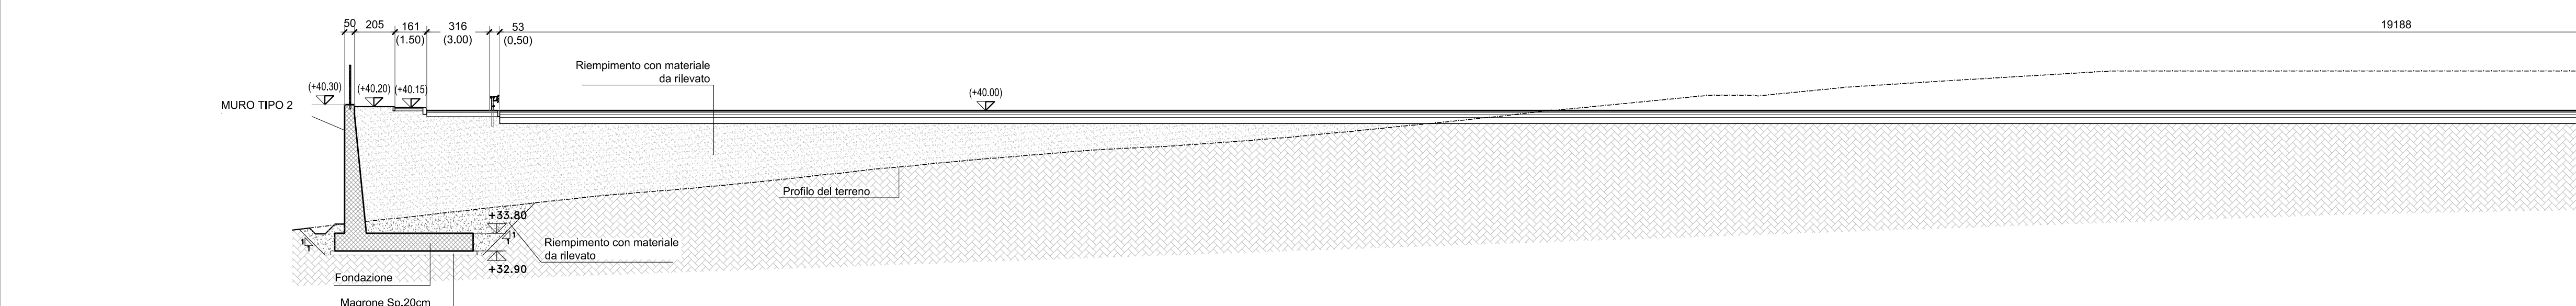

COMMITTENTE:
RFI - R.F.E. FERROVIARIA ITALIANA
GRUPPO FERROVIE DELLO STATO ITALIANE
DIREZIONE INVESTIMENTI
DIREZIONE PROGRAMMI INVESTIMENTI
DIRETTORE: SUD - PROGETTO ADRIATICA

DIREZIONE LAVORI:
ITALFERR - ITALIANA FERROVIE

APPALTORE:
ALCANTARA - **ATLANTE**

MANDATARIA: **HUB** | MANDANTI: **itipro**

PROGETTAZIONE:
PROGETTO ESECUTIVO

LINEA PESCARA - BARI
RADDOPPIO DELLA TRATTA FERROVIARIA TERMOLI - LESINA
LOTTO 2 e 3: RADDOPPIO TERMOLI - RIPALTA

Sezioni piazzale

COMMESSA	LOTTO	FASE	ENTE	TIPO DOC.	OPERADISCIPLINA	PROGR.	REV.
LI08	02	E	ZZ	W9	FV0100	001	B

Rev.	Descrizione	Redatto	Data	Verificato	Data	Approvato	Data	AutORIZZATO DATA
A	Disegno finale	D. Basso	14/10/2022	G. Manno	14/10/2022	M. Falco	14/10/2022	
B	Intervento di modifica	D. Basso	07/03/2023	G. Manno	07/03/2023	S. Falco	07/03/2023	

File: LI0802EZZW9FV010001B (n. Elab.)