
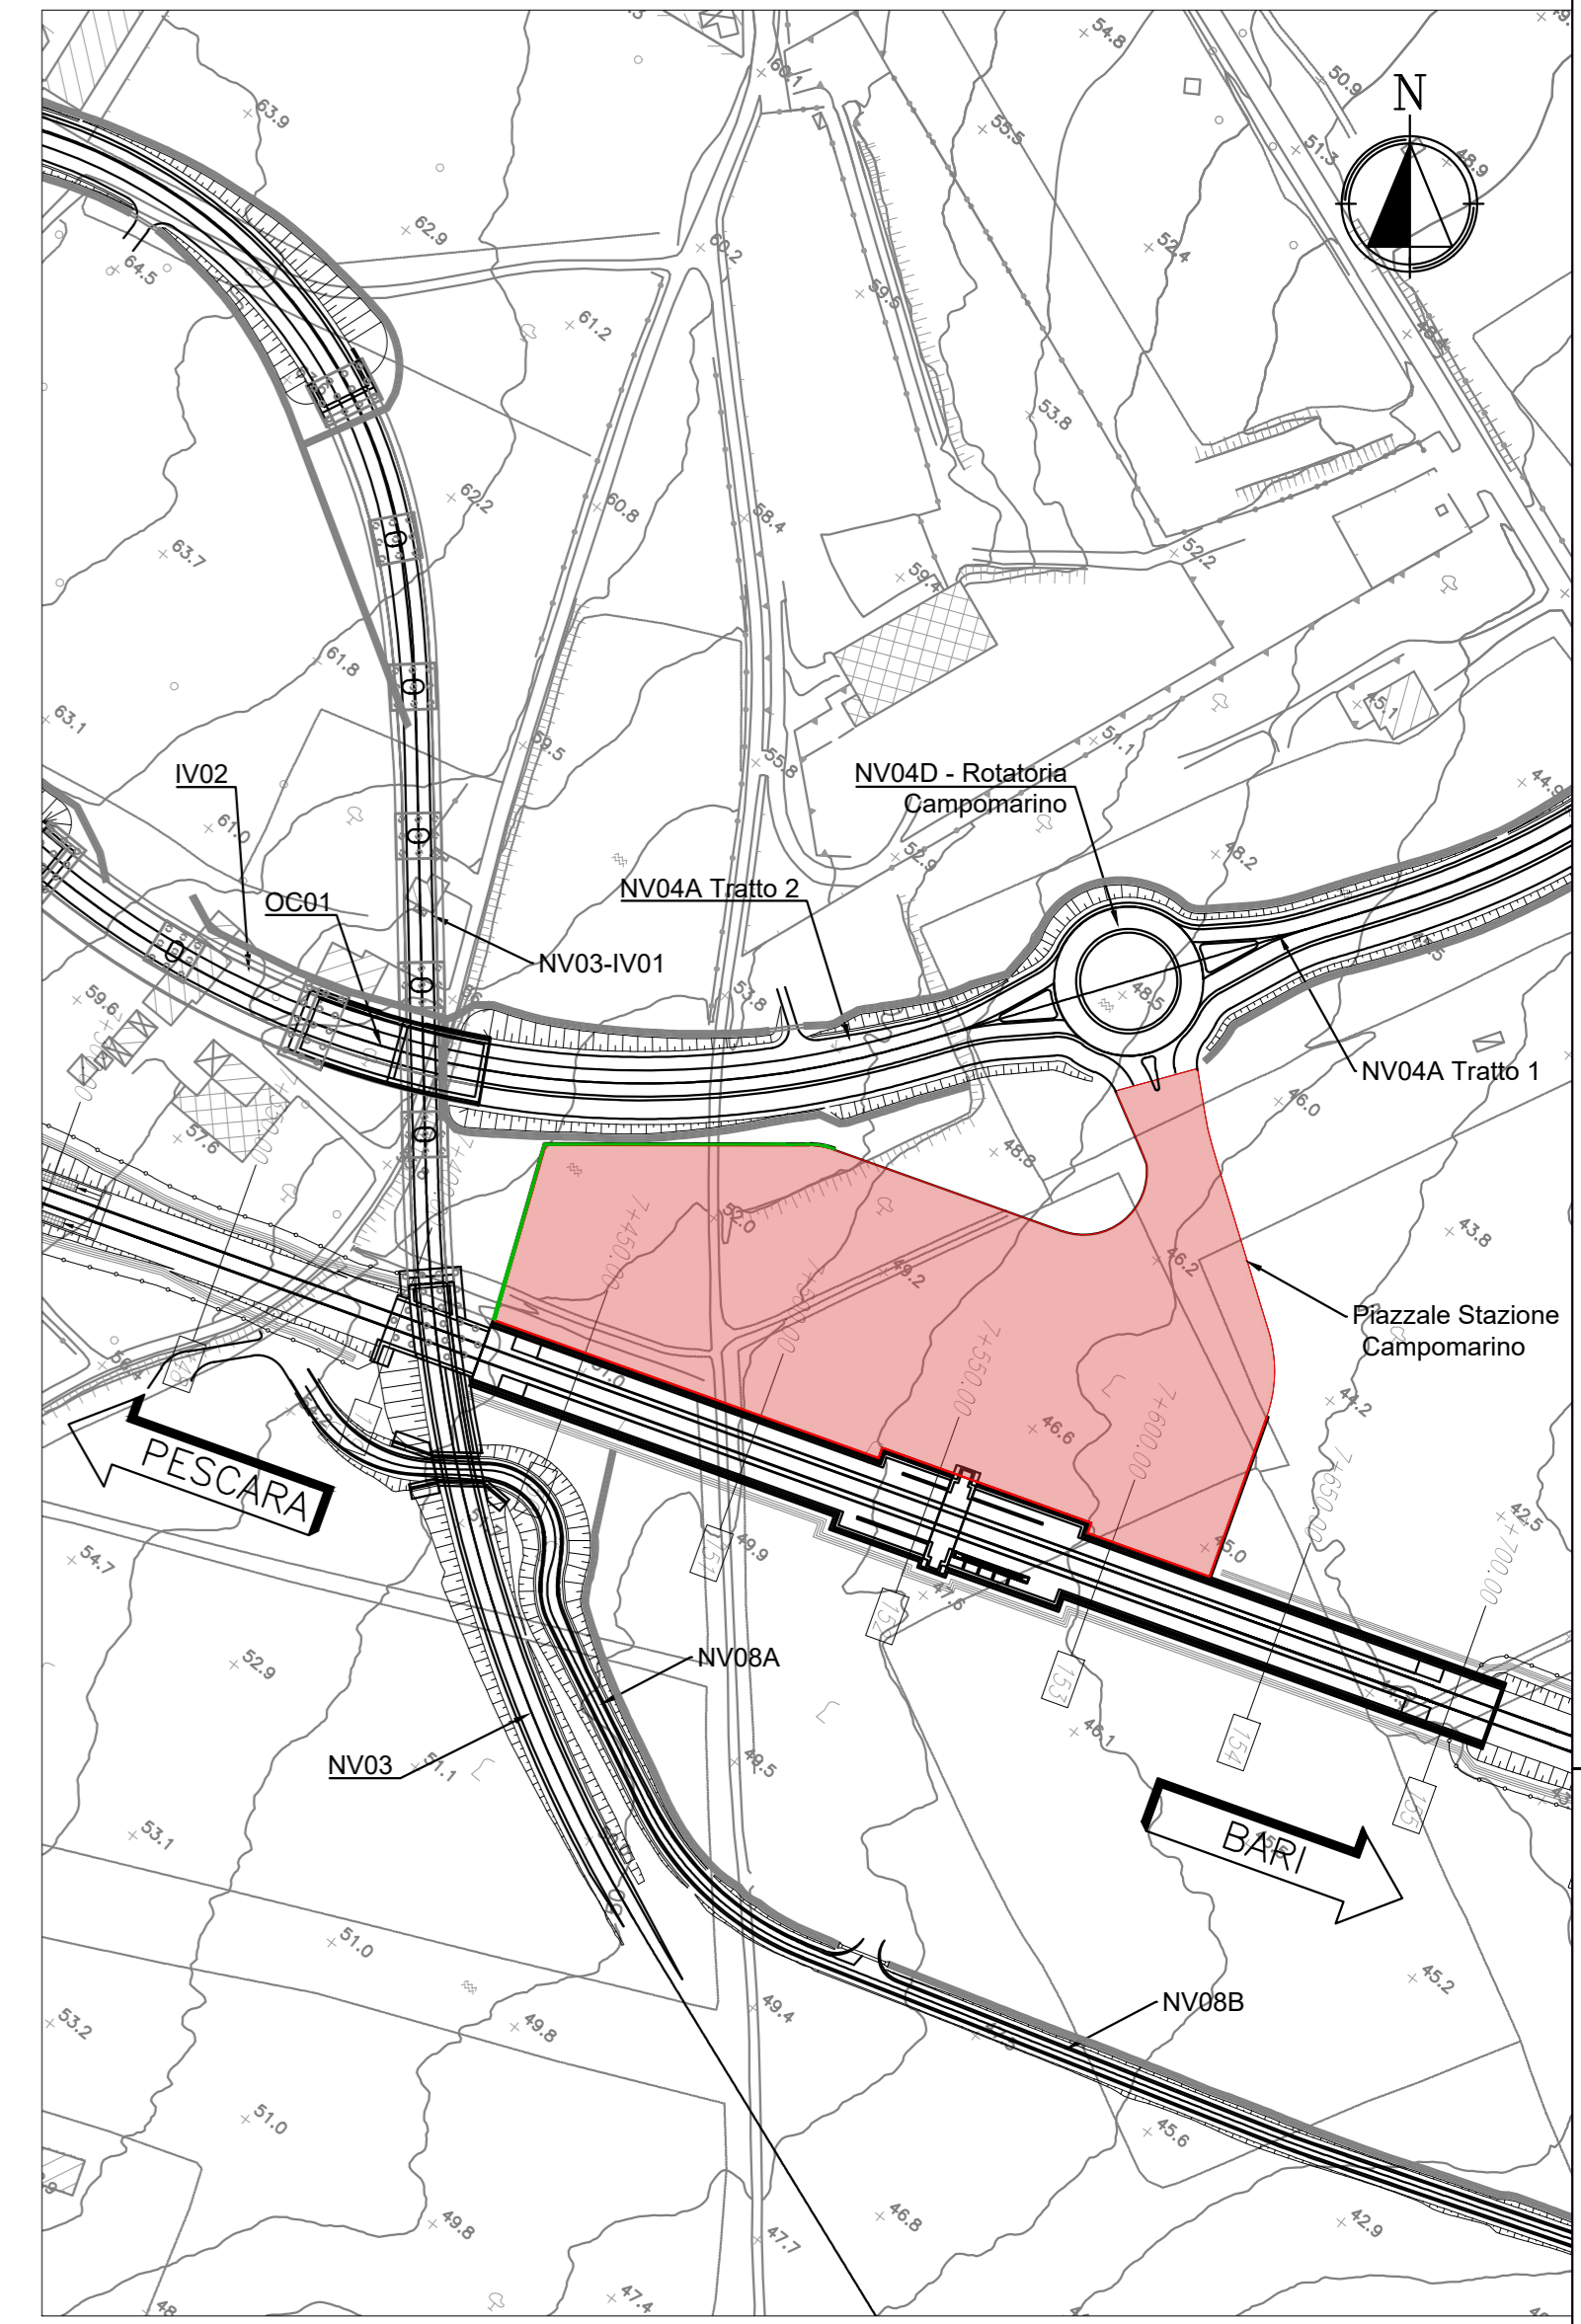


PLANIMETRIA DI PROGETTO

SCALA 1:200

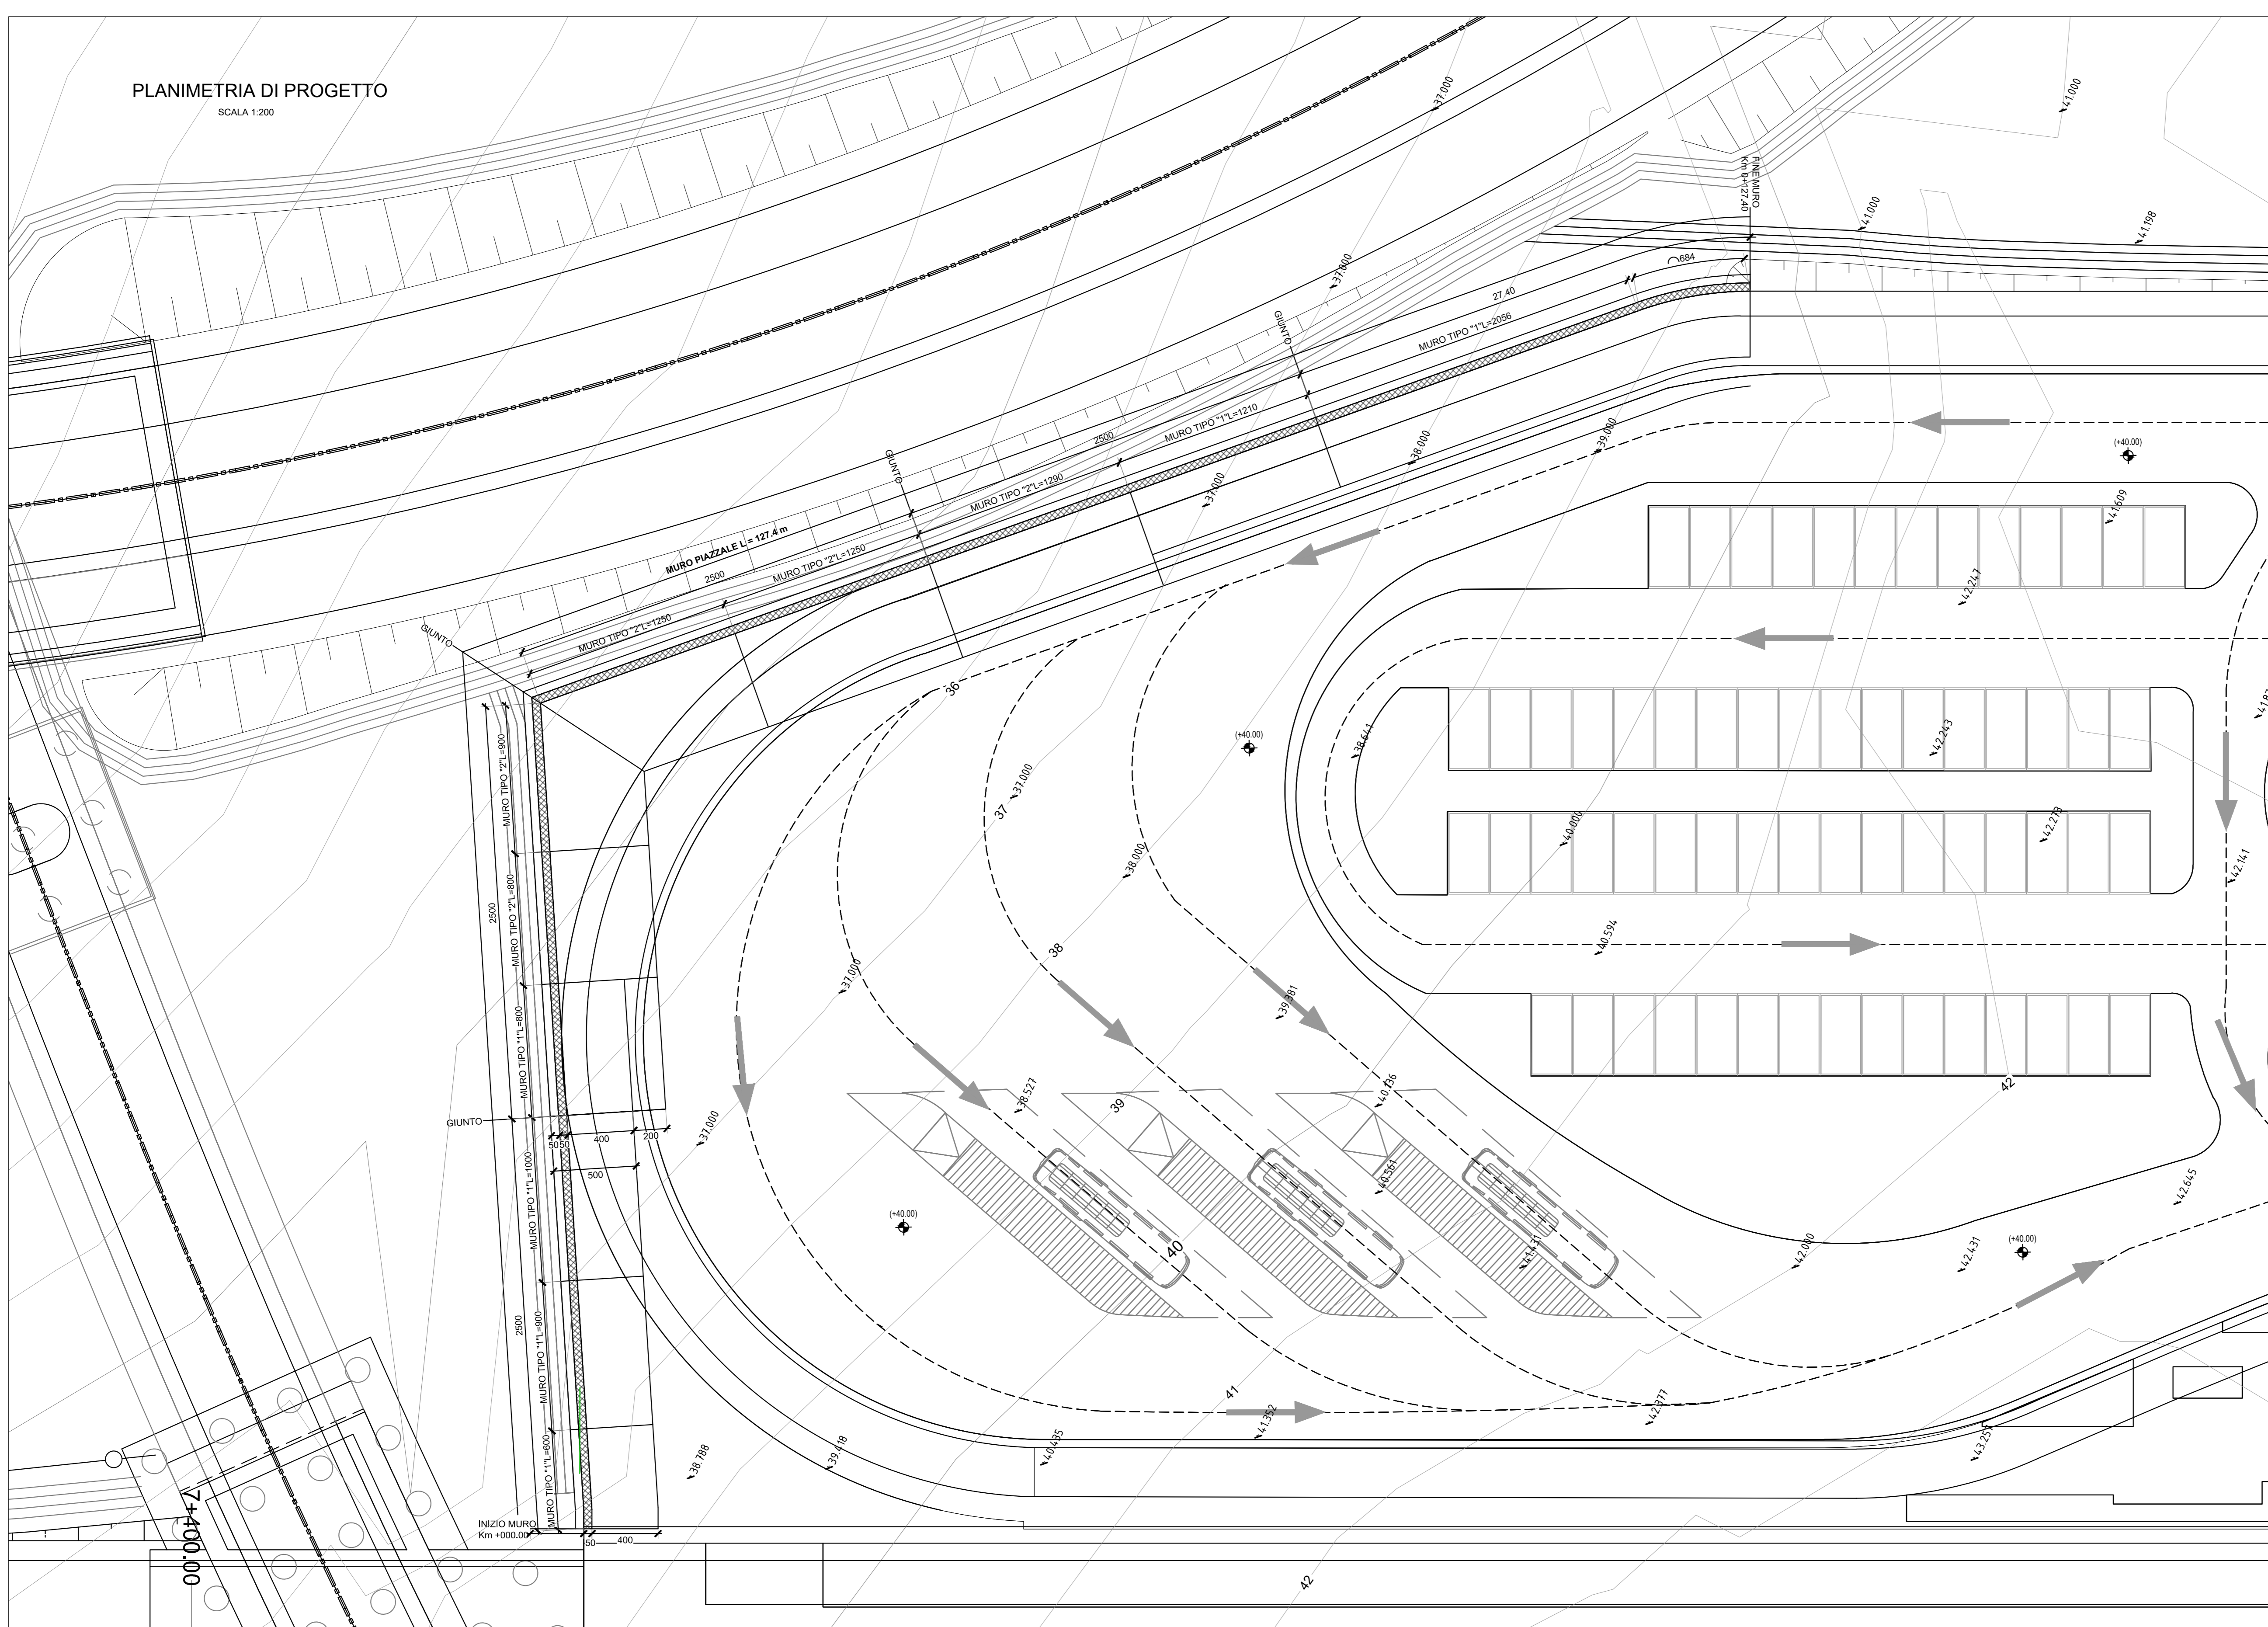

Pianta chiave  
1:2000


NOTE  
RIFERIMENTO ALLE TAVOLE:

- PER LE CARATTERISTICHE DEI MATERIALI SI RIMANDA AGLI ELABORATI SPECIFICI
- PER LE CARATTERISTICHE DELLA PAVIMENTAZIONE SI RIMANDA AGLI ELABORATI SPECIFICI
- PER LE INCIDENZE DELLE ARMATURE SI RIMANDA AGLI ELABORATI SPECIFICI
- PER I PARTICOLARI TIPOLOGICI SULE OPERE DI DRENAGGIO E PARTICOLARI IDRAULICI SI RIMANDA AGLI ELABORATI SPECIFICI
- PER I PARTICOLARI DELLE RECINZIONI SI RAMANDA AGLI ELABORATI SPECIFICI

NB:  
Il riempimento andrà eseguito con terre da rilevato proveniente da cave di prestito APPARTENENTI AI GRUPPI A1, A2-4, A2-5, A2-6, A2-7, A3 (classificazione CNR-UNI 11531-1/2014):  
- POSA IN OPERA IN STRATI AL FINITO sp. max. 50 cm per A1, A2-4 e 30 cm per i restanti;  
- DENSITA' > 95% AASHTO MOD (UNI EN 13286-2).  
- Md > 40 N/mmq (corpo del rilevato; al primo ciclo nell'intervallo 0.15MPa-0.25MPa).


PROSPETTO

SCALA 1:200

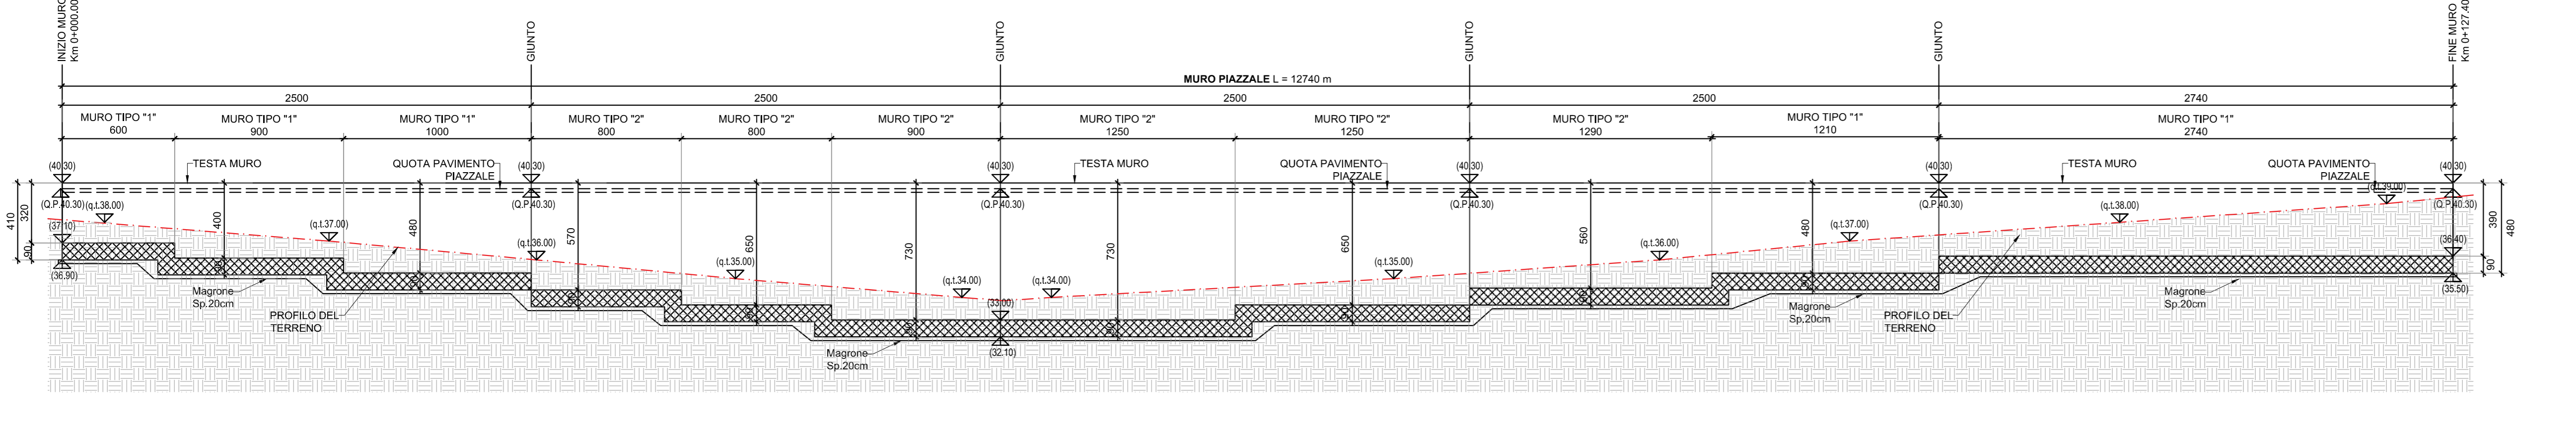


MURO TIPO \*1\*

SCALA 1:200

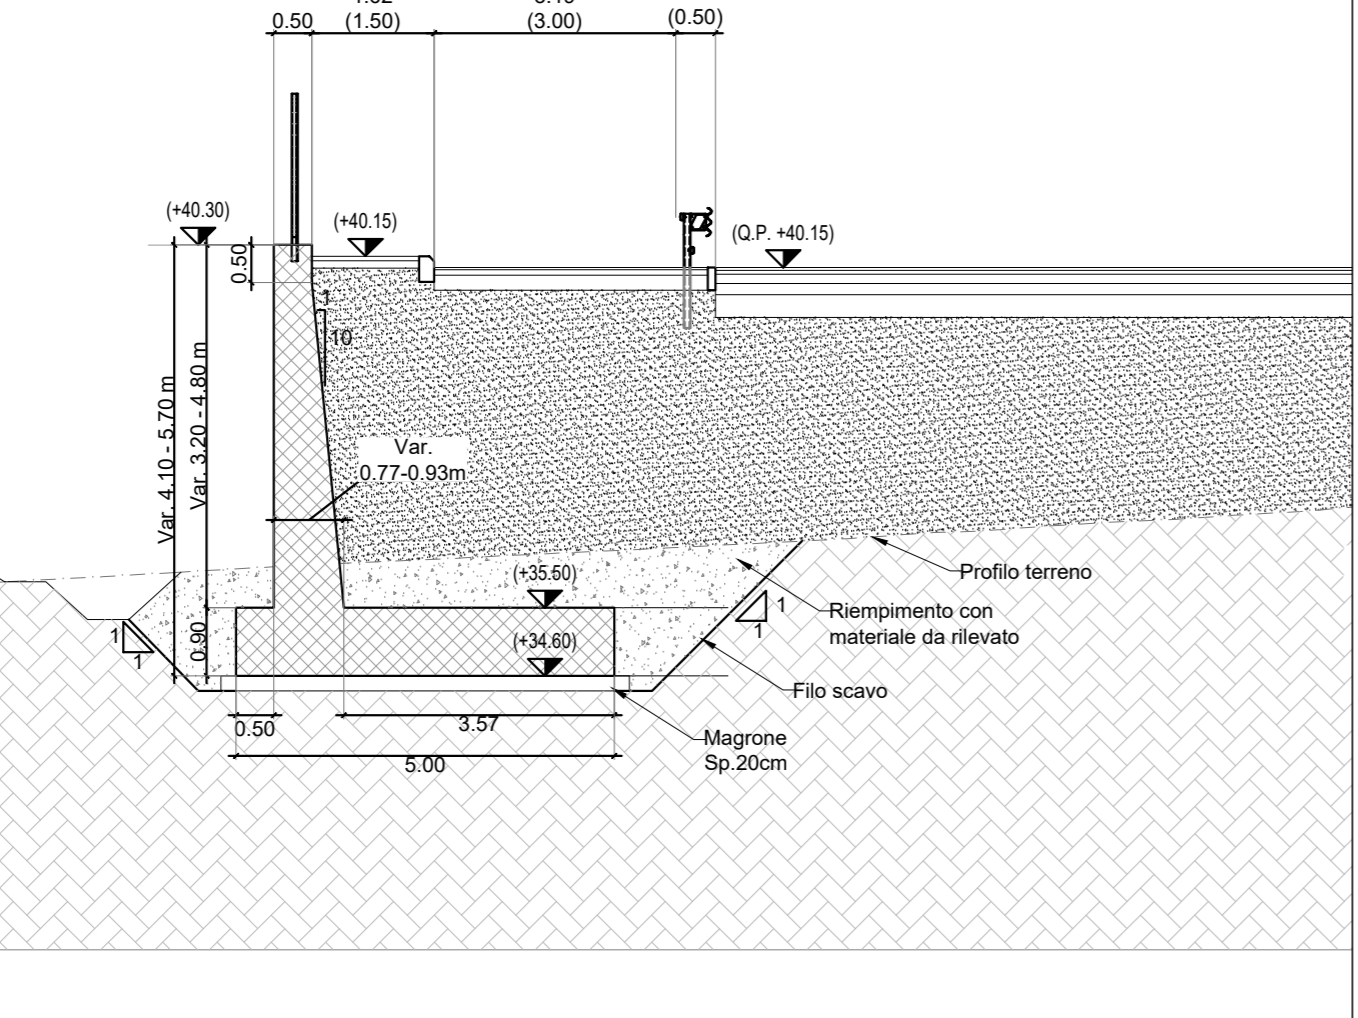

MURO TIPO \*2\*

SCALA 1:200

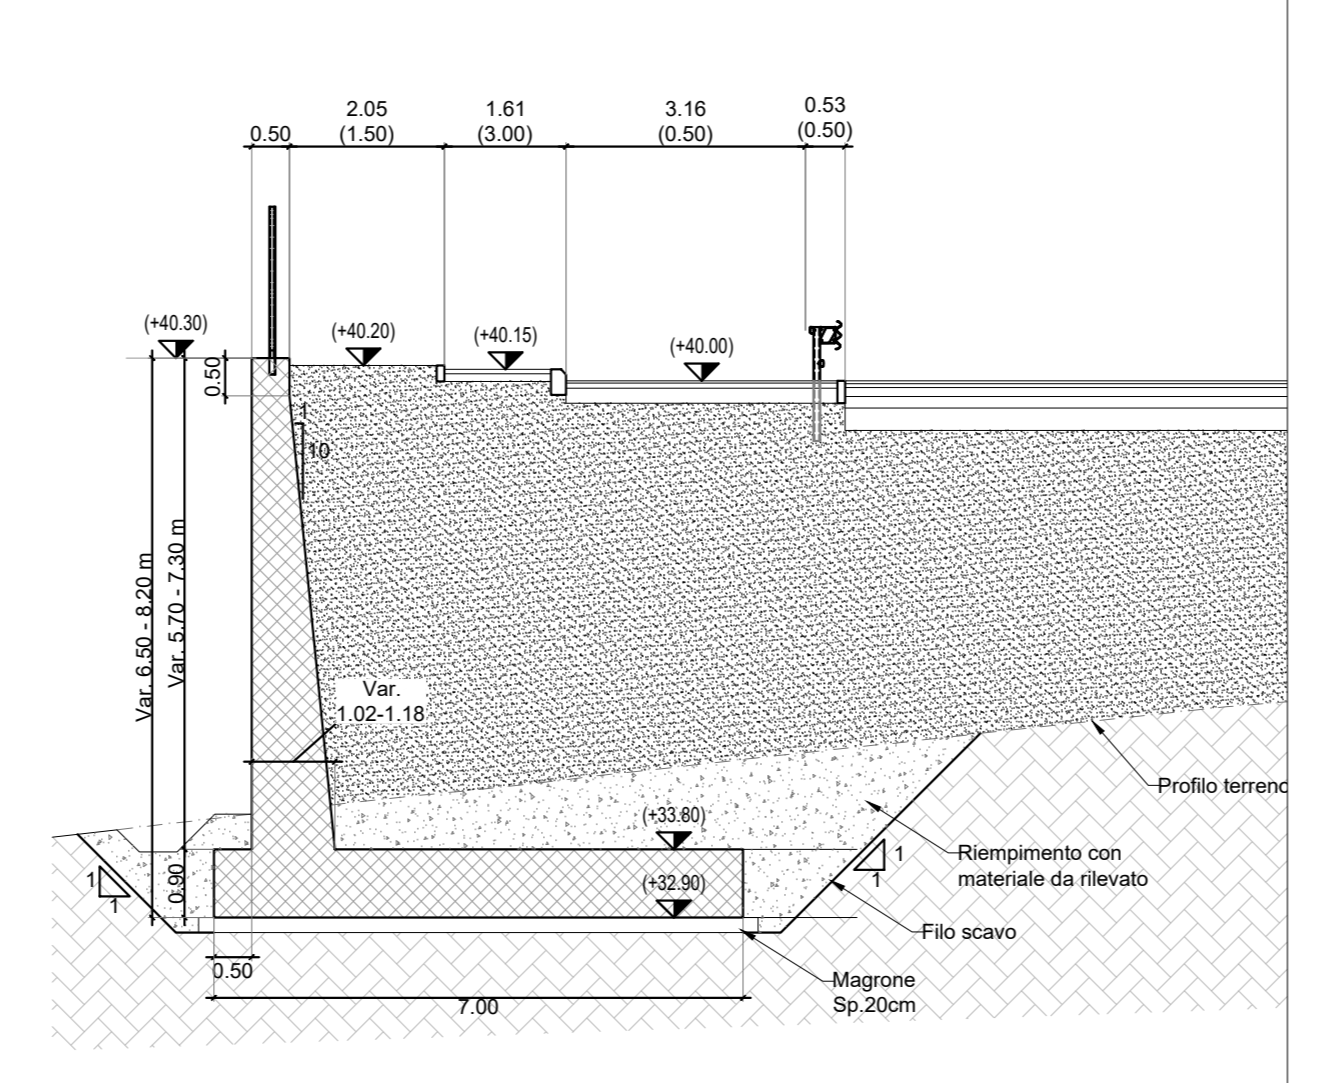

COMMITTENTE: **RFI** **GRUPPO FERROVIARIO ITALIANO**  
DIREZIONE INVESTIMENTI  
DIREZIONE PROGRAMMI INVESTIMENTI  
DIRETTRICE SUD - PROGETTO ADRIATICA

DIREZIONE LAVORI: **ITALFERR**  
GRUPPO FERROVIE DELLO STATO ITALIANE

APPALTATORE: **AGOSTINO COSTRUZIONI** **ATLANTE**

MANDATARIA: **HUB** **MANDANTI: HYpro**

PROGETTO ESECUTIVO  
**LINEA PESCARA - BARI**  
**RADDOPPIO DELLA TRATTA FERROVIARIA TERMOLI - LESINA**  
**LOTTO 2 e 3: RADDOPPIO TERMOLI - RIPALTA**

Carpenterie muri piazzale

APPALTATORE	PROGETTAZIONE	SCALA:
A. D'AGOSTINO COSTRUZIONI S.p.A.	DIRETTORE DELLA PROGETTAZIONE	1:200
Ing. Giorgio Agostino	Ing. M. P. P.	

COMMESSA	LOTTO	FASE	ENTE	TITOLO OPERA/DISCIPLINA	PROGR.	REV.
LI0B02	02	E	ZZ	BZ	FV0102	007 C

Revis.	Descrizione	Redatto	Data	Verificato	Data	Approvato	Data	Autorizzato Data
A	Emissione Esecutiva	D. Saccò	12/12/2023	G. Merello	14/12/2023	R. Fabris	16/12/2023	
B	Relazione RV1/ER45-000000000	D. Saccò	07/07/2023	G. Merello	10/07/2023	R. Fabris	10/07/2023	
C	Relazione RV/201	D. Saccò	27/09/2023	G. Merello	29/09/2023	R. Fabris	07/10/2023	

File: LI0B02EZZBZFV0102007C [n. Elab.: