



ASSE
SCALONE 0,8 MO
PAVIMENTO 1,0 MO
SCALONE 0,8 MO
RIELEVATO 1,3 MO

SEZIONE N° 19
PROGRESSIVA 0+360,00

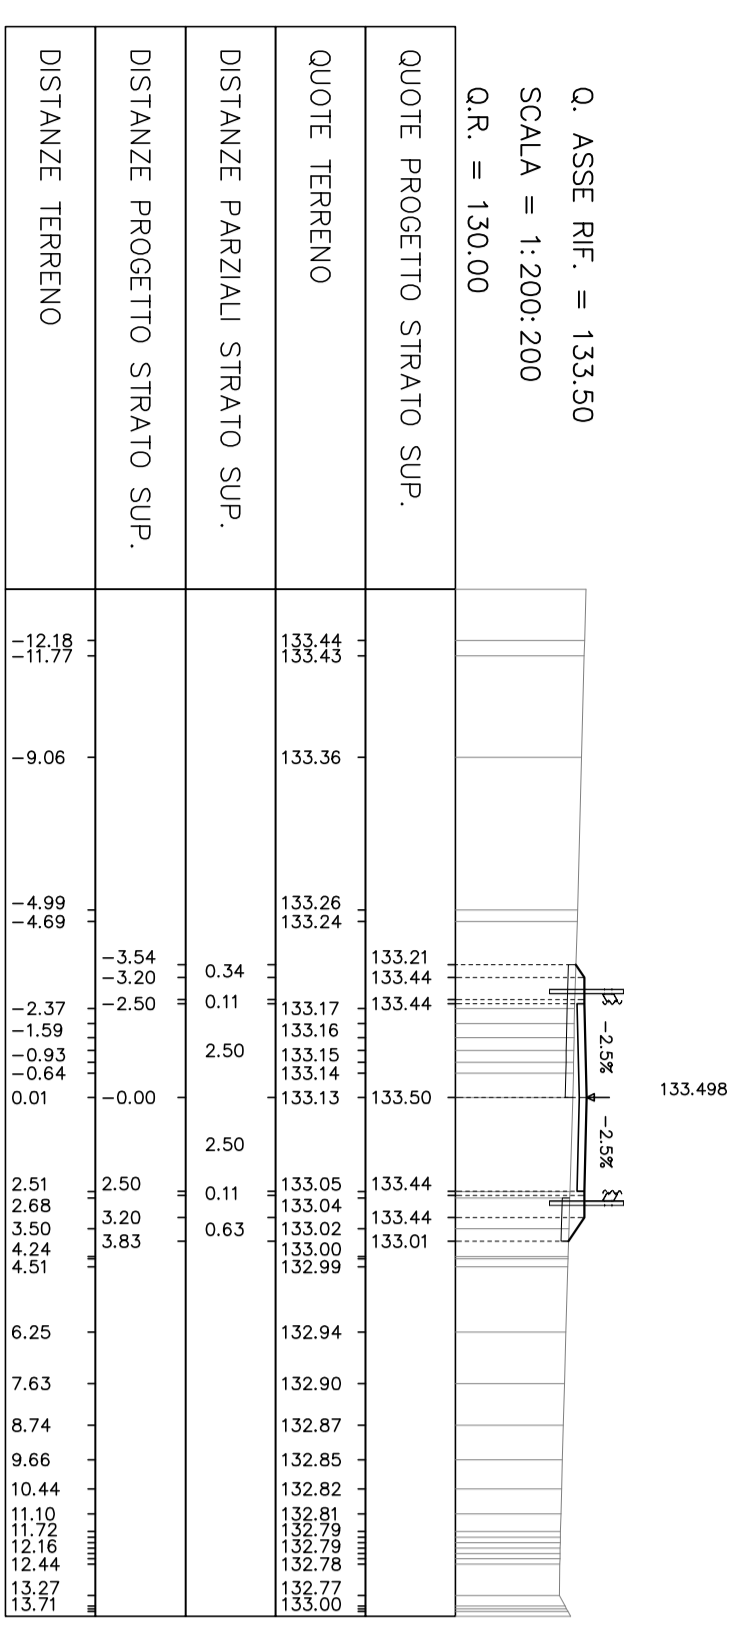


ASSE
SCALONE 0,8 MO
PAVIMENTO 1,0 MO
SCALONE 0,8 MO
RIELEVATO 0,3 MO

SEZIONE N° 24
PROGRESSIVA 0+460,00

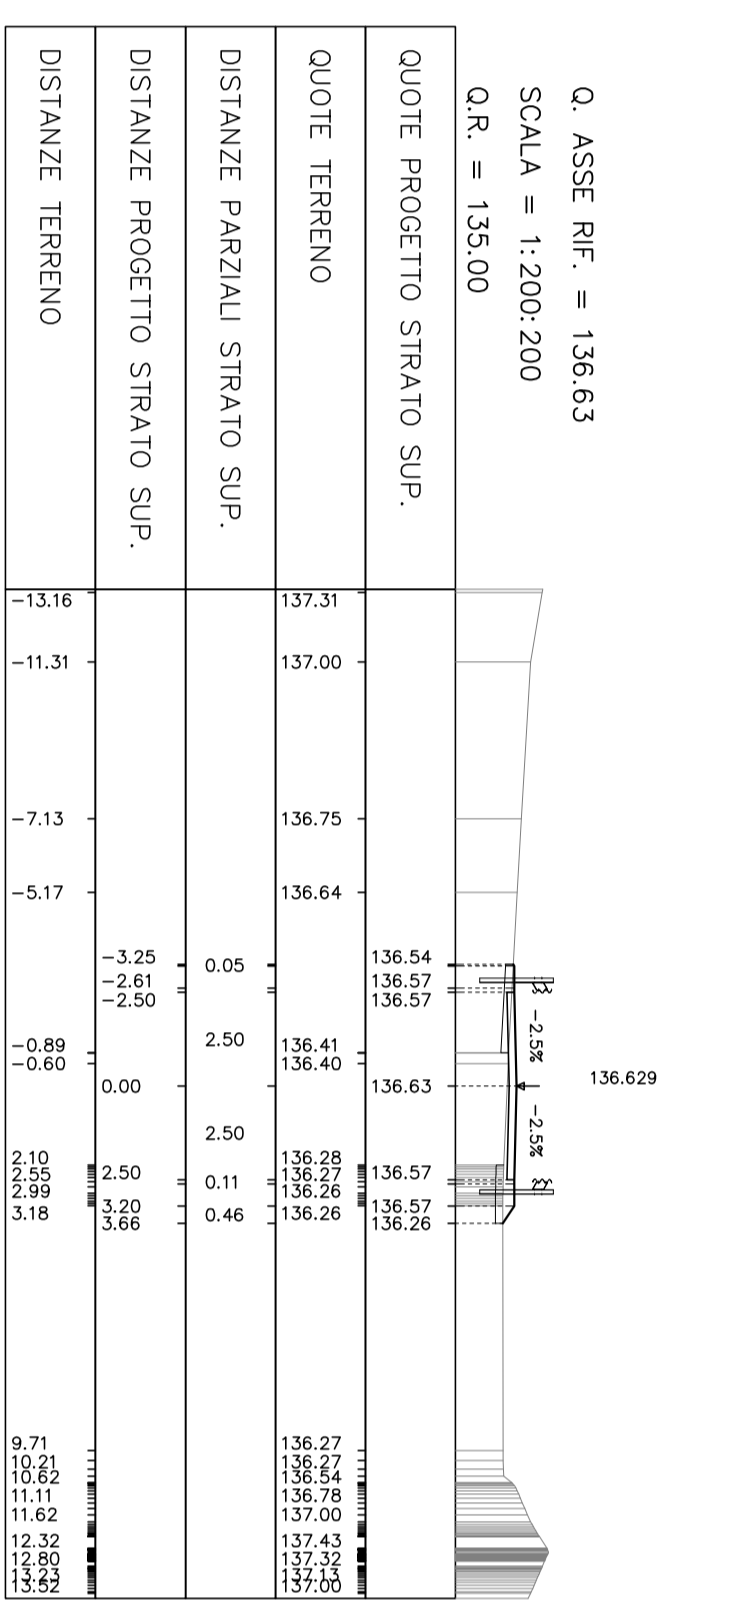


ASSE
SCALONE 0,8 MO
PAVIMENTO 1,0 MO
SCALONE 0,8 MO
RIELEVATO 1,1 MO

SEZIONE N° 29
PROGRESSIVA 0+560,00

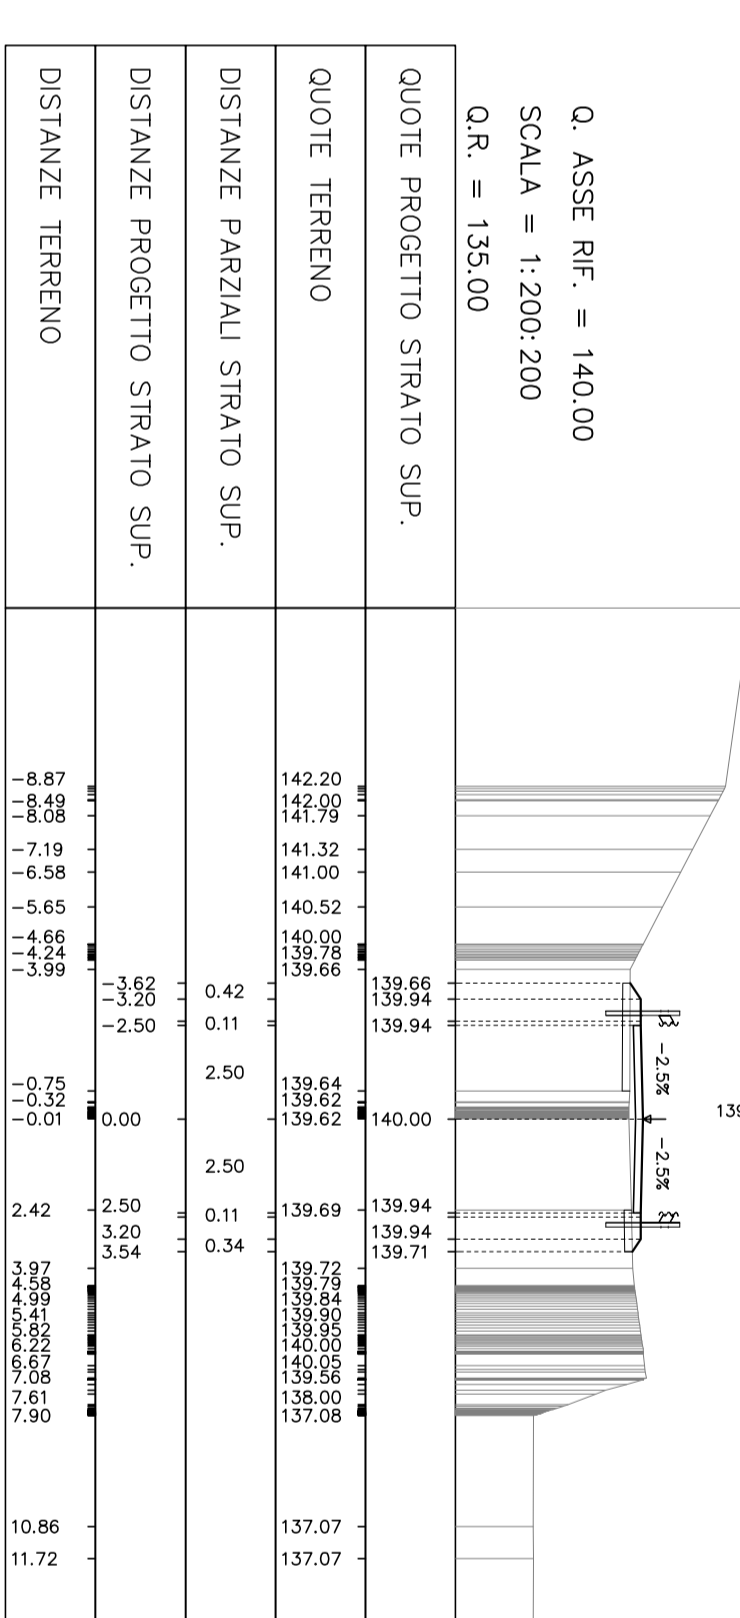


ASSE
SCALONE 0,8 MO
PAVIMENTO 1,0 MO
SCALONE 0,8 MO
RIELEVATO 0,4 MO

SEZIONE N° 24
PROGRESSIVA 0+660,00

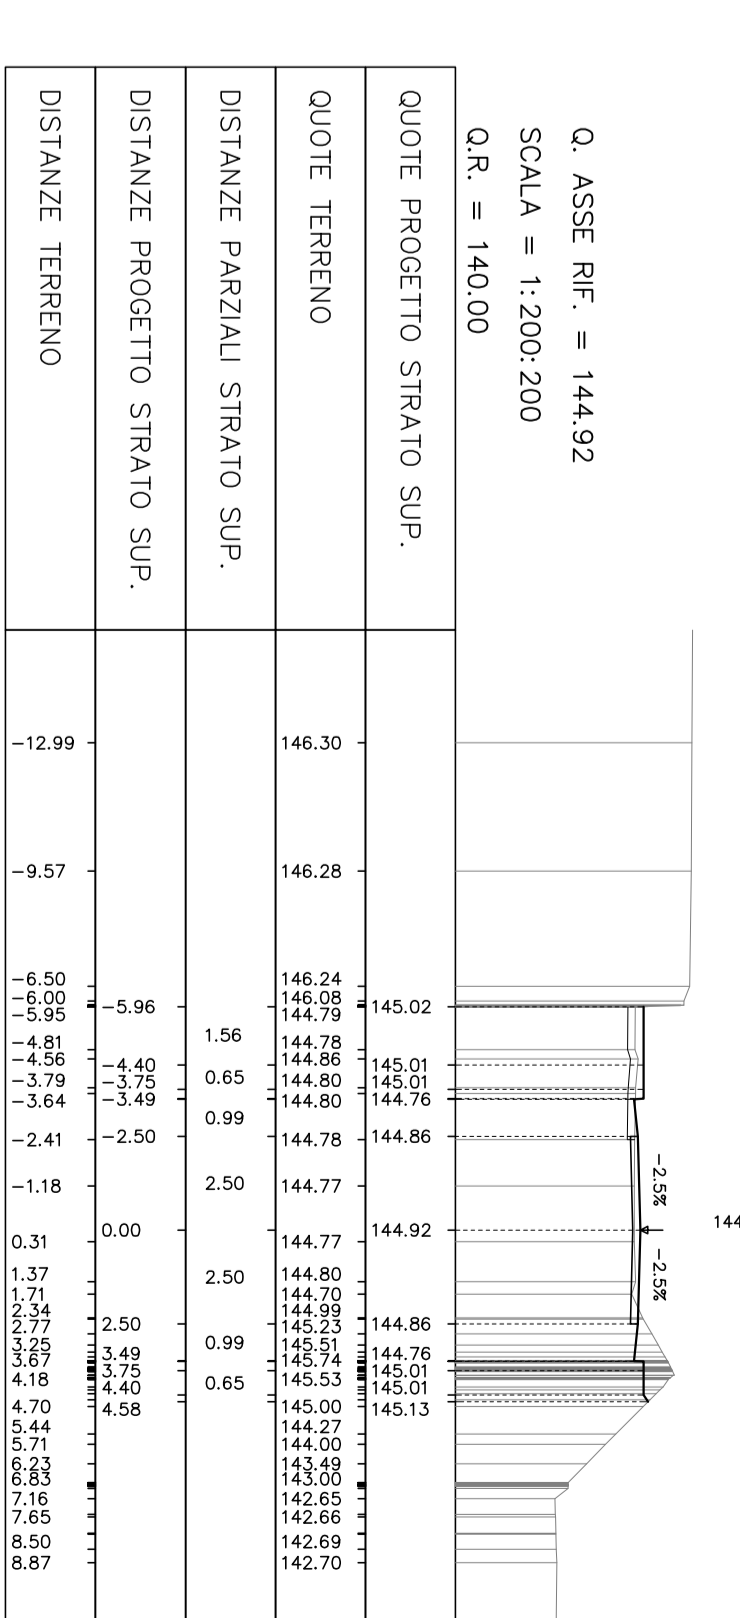


ASSE
SCALONE 0,8 MO
PAVIMENTO 1,0 MO
SCALONE 0,8 MO
RIELEVATO 1,4 MO

SEZIONE N° 20
PROGRESSIVA 0+380,00

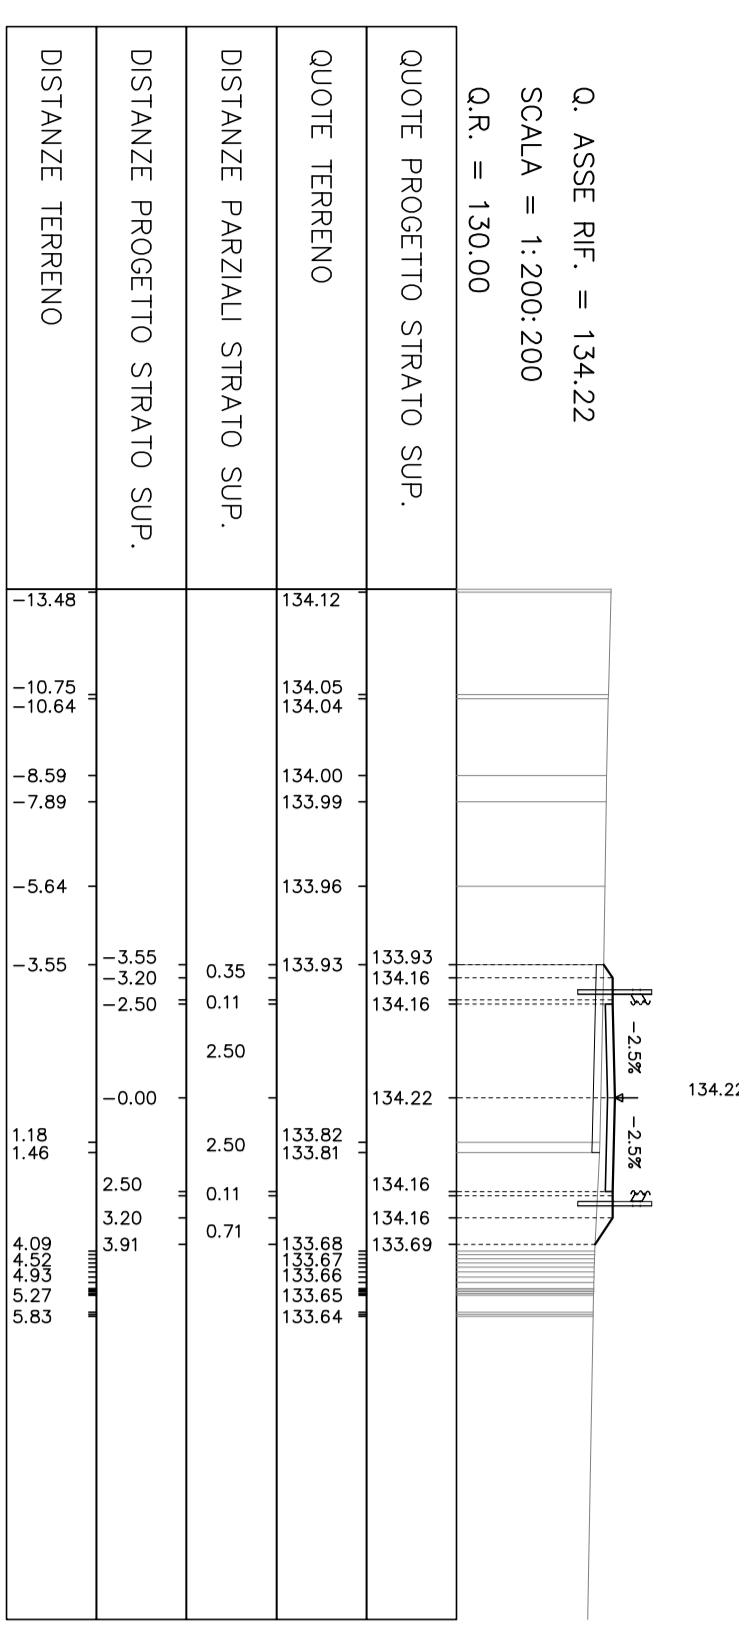


ASSE
SCALONE 0,8 MO
PAVIMENTO 1,0 MO
SCALONE 0,8 MO
RIELEVATO 0,3 MO

SEZIONE N° 25
PROGRESSIVA 0+480,00

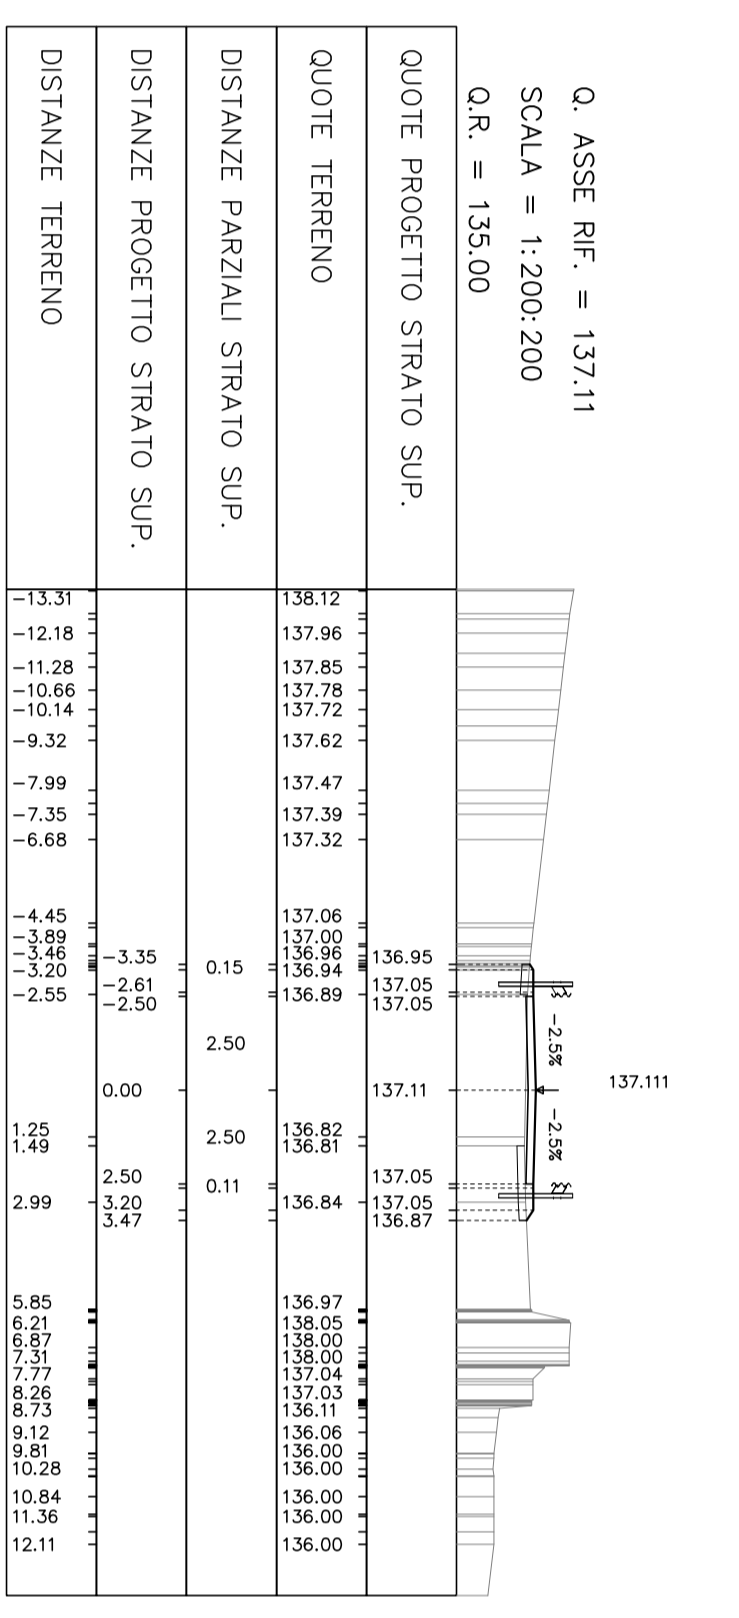


ASSE
SCALONE 0,8 MO
PAVIMENTO 1,0 MO
SCALONE 0,8 MO
RIELEVATO 1,1 MO

SEZIONE N° 30
PROGRESSIVA 0+580,00

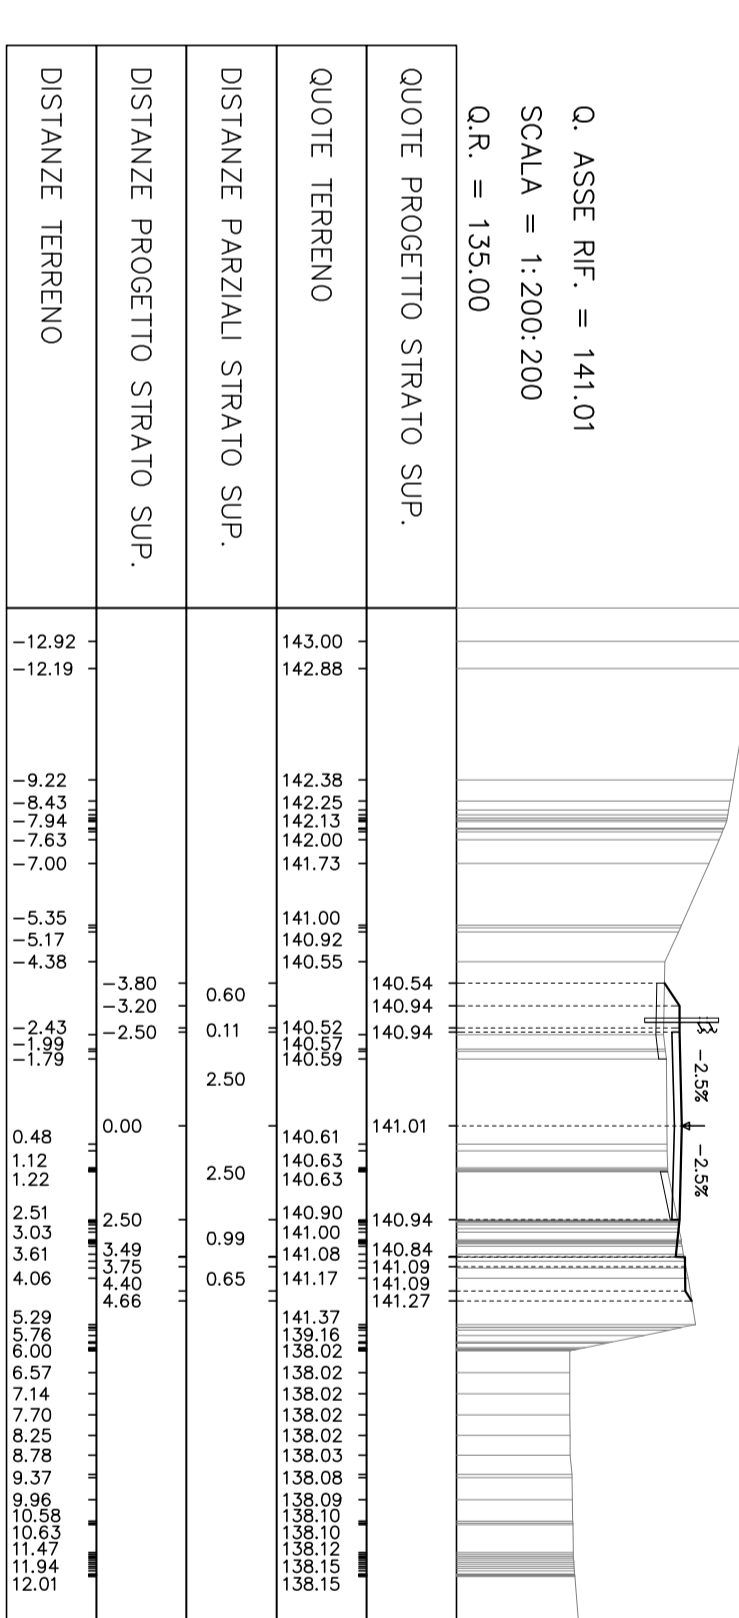


ASSE
SCALONE 0,8 MO
PAVIMENTO 1,0 MO
SCALONE 0,8 MO
RIELEVATO 0,9 MO

SEZIONE N° 25
PROGRESSIVA 0+680,00

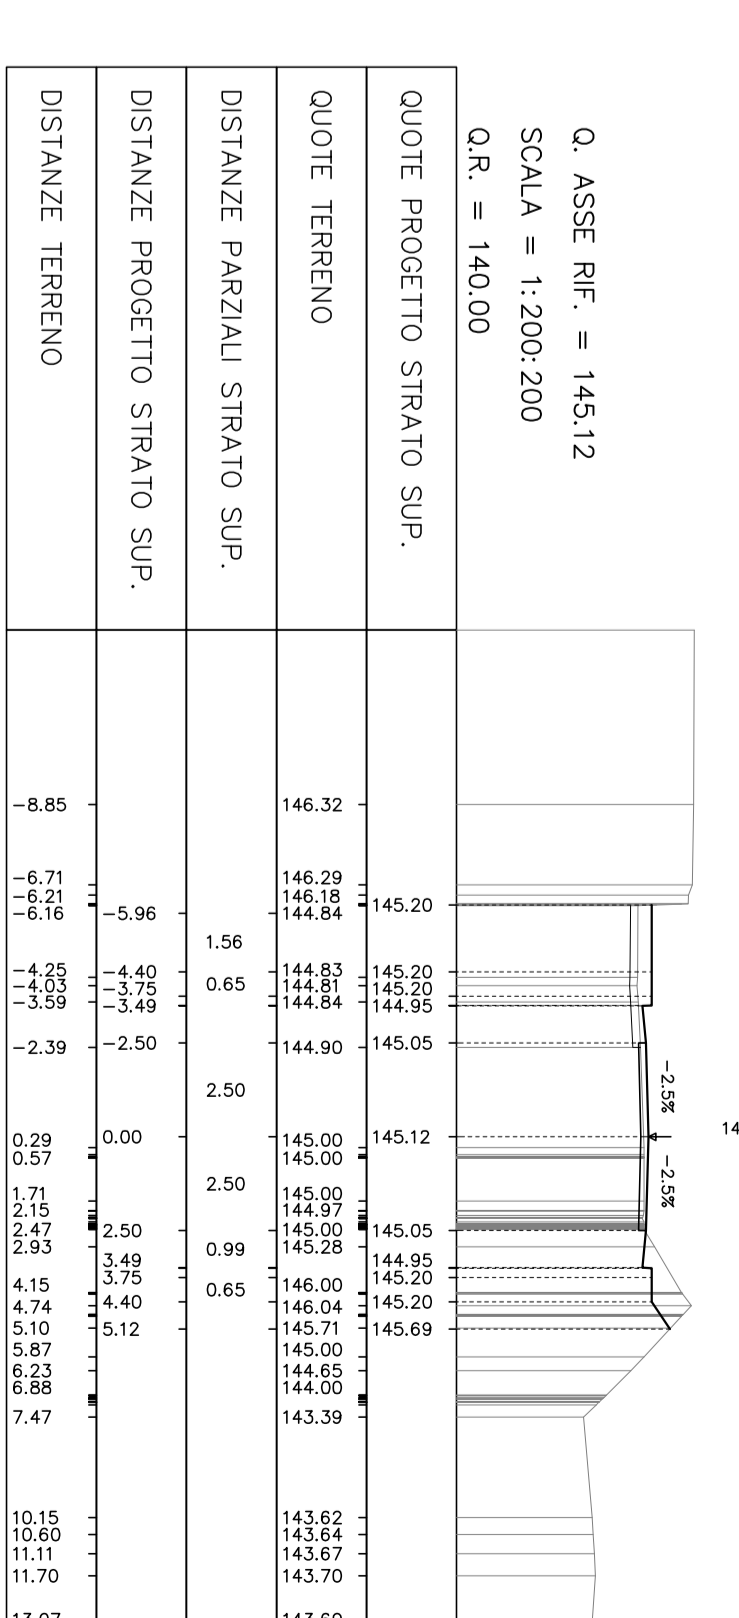


ASSE
SCALONE 0,8 MO
PAVIMENTO 1,0 MO
SCALONE 0,8 MO
RIELEVATO 0,7 MO

SEZIONE N° 21
PROGRESSIVA 0+400,00

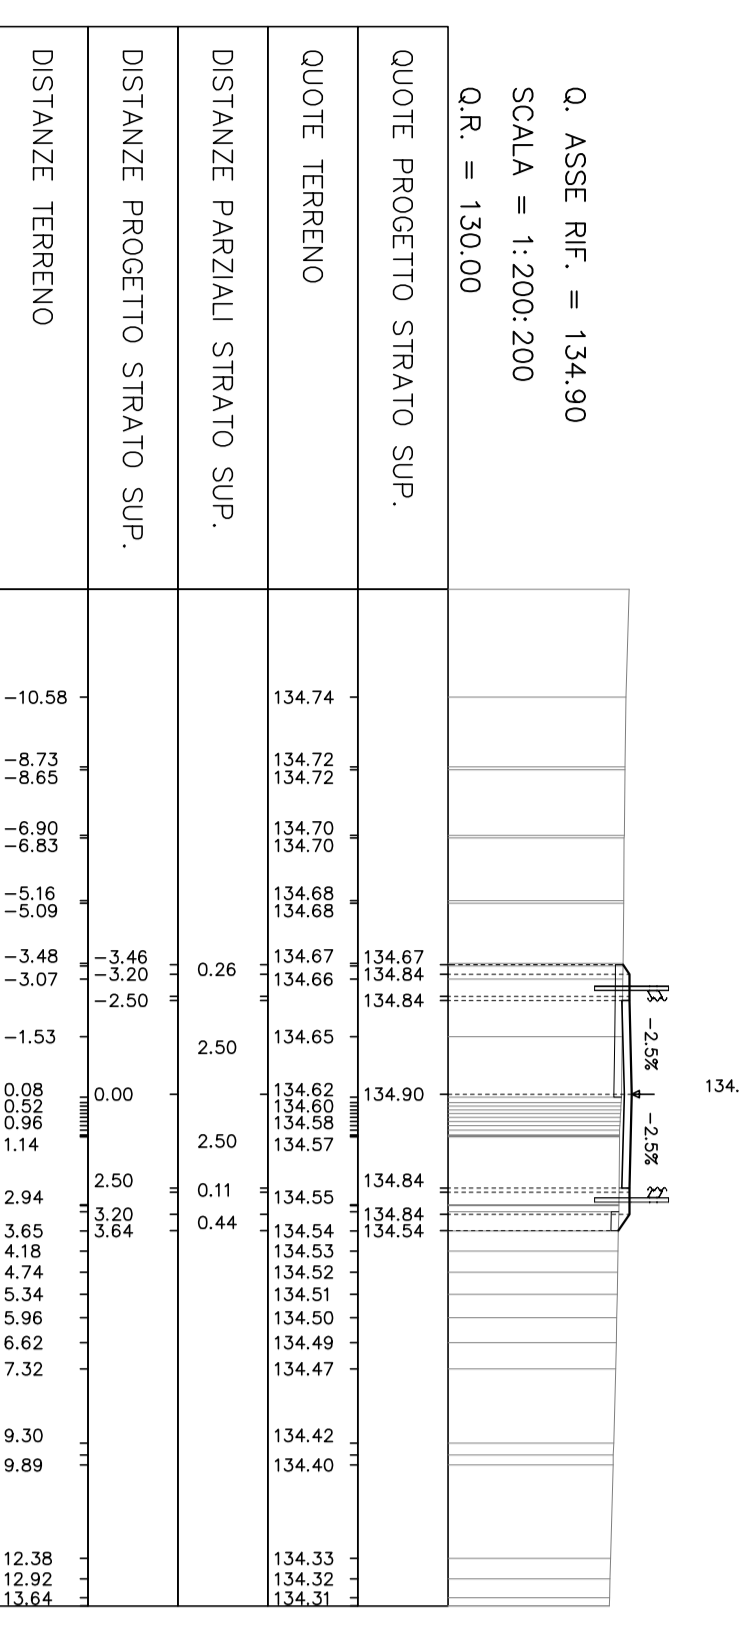


ASSE
SCALONE 0,8 MO
PAVIMENTO 1,0 MO
SCALONE 0,8 MO
RIELEVATO 0,8 MO

SEZIONE N° 26
PROGRESSIVA 0+500,00

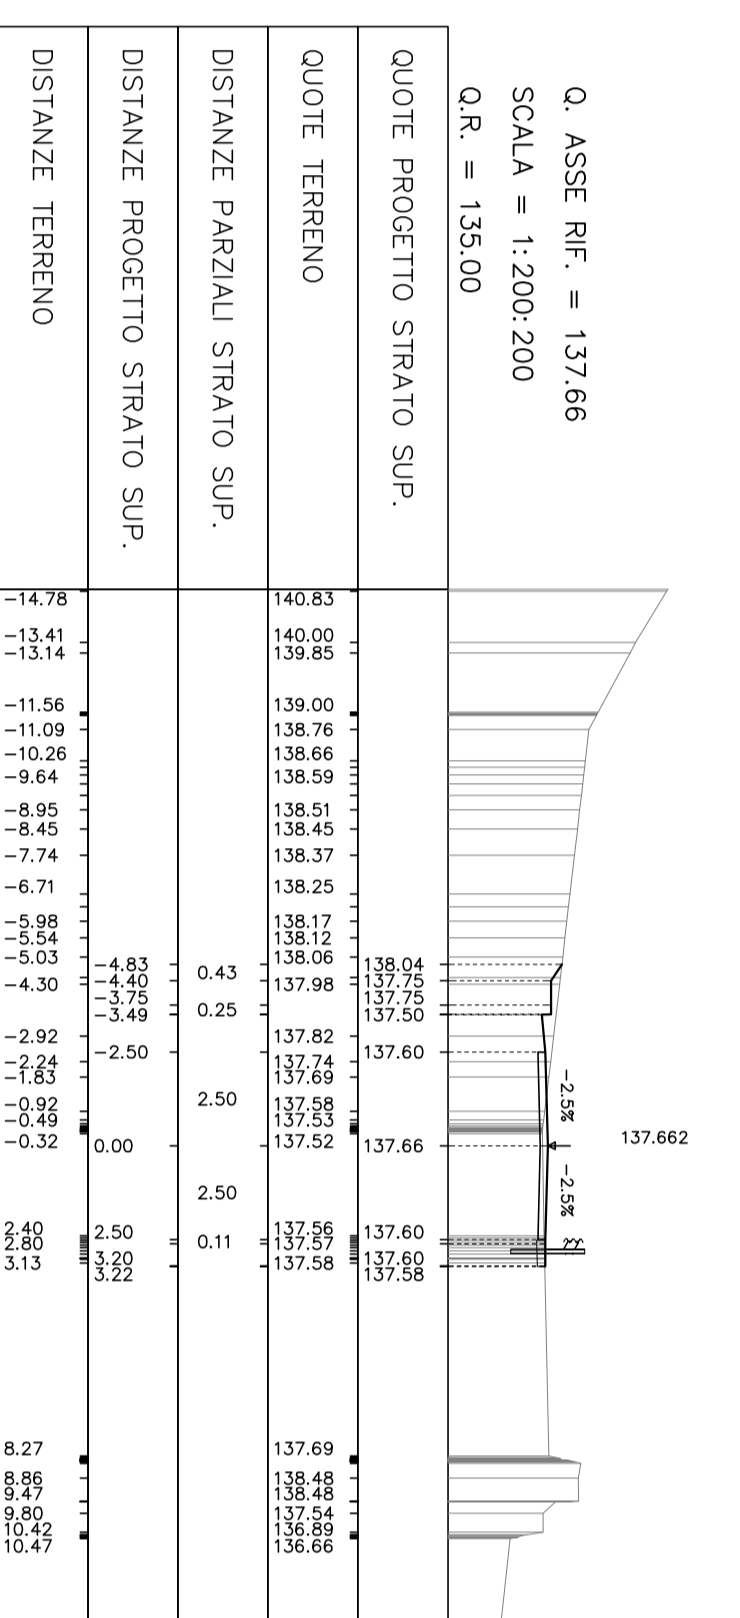


ASSE
SCALONE 0,8 MO
PAVIMENTO 1,0 MO
SCALONE 0,8 MO
RIELEVATO 0,8 MO

SEZIONE N° 31
PROGRESSIVA 0+600,00

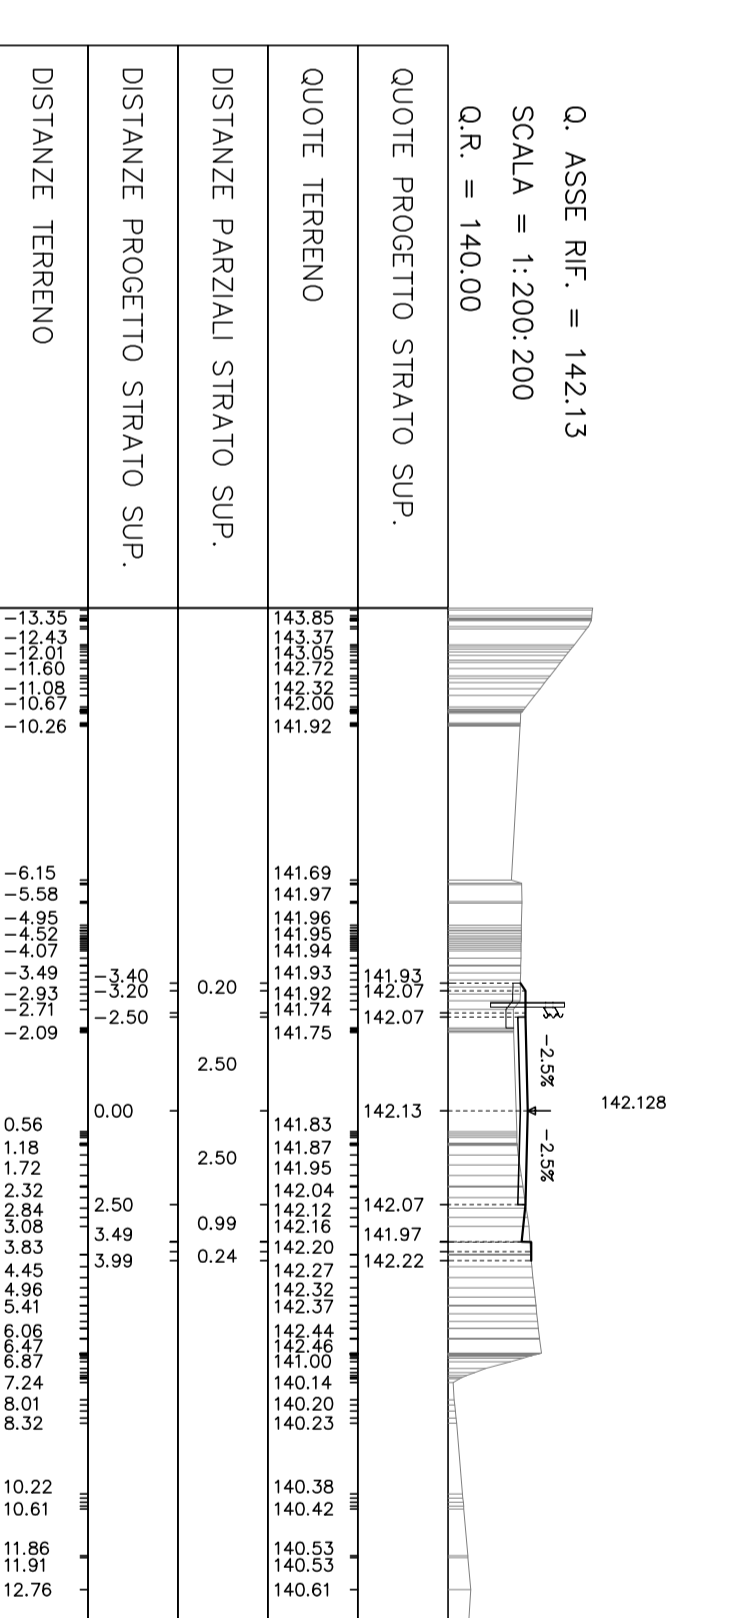


ASSE
SCALONE 0,8 MO
PAVIMENTO 1,0 MO
SCALONE 0,8 MO
RIELEVATO 0,9 MO

SEZIONE N° 36
PROGRESSIVA 0+700,00

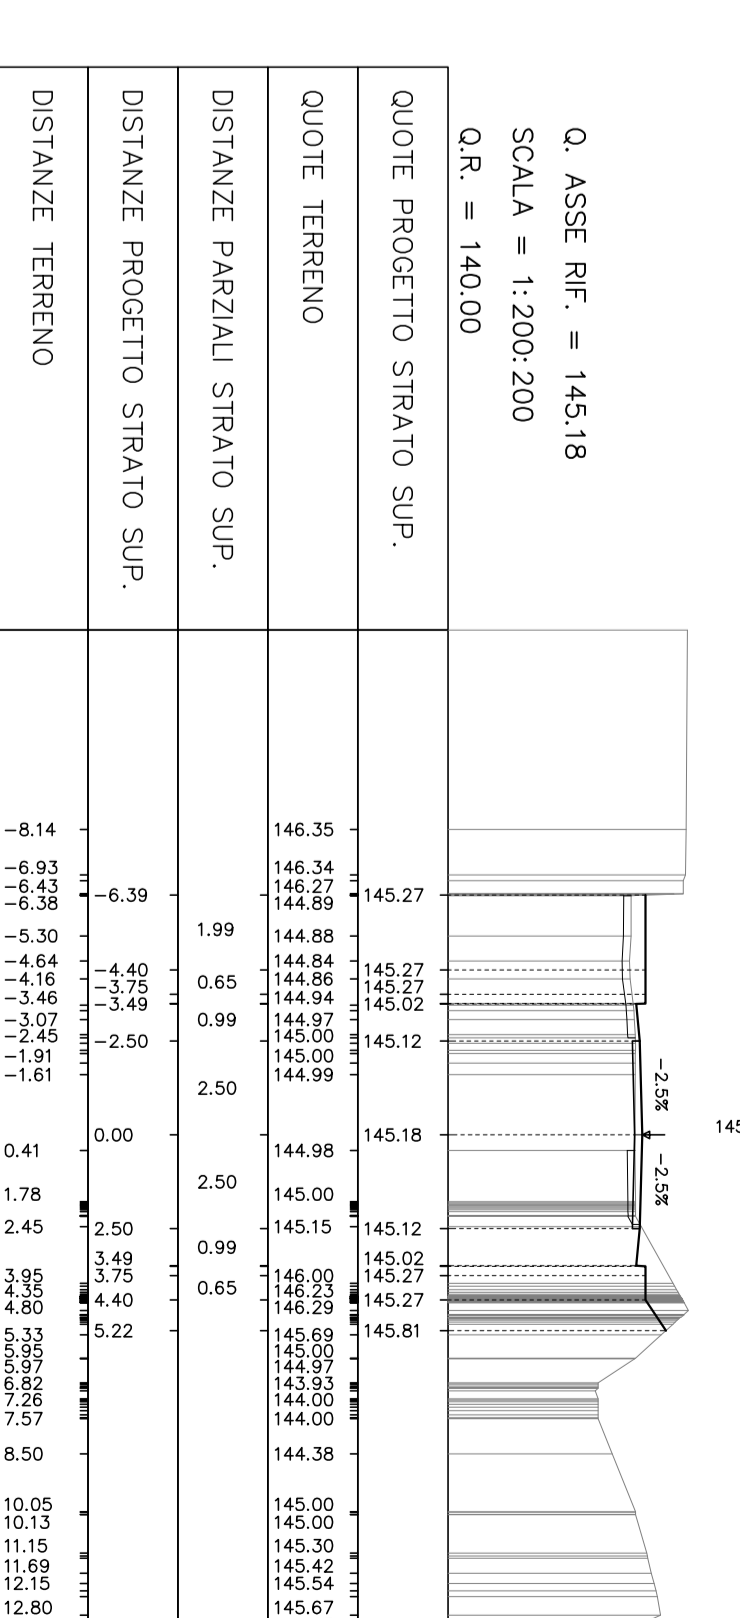


ASSE
SCALONE 0,8 MO
PAVIMENTO 1,0 MO
SCALONE 0,8 MO
RIELEVATO 0,2 MO

SEZIONE N° 22
PROGRESSIVA 0+420,00

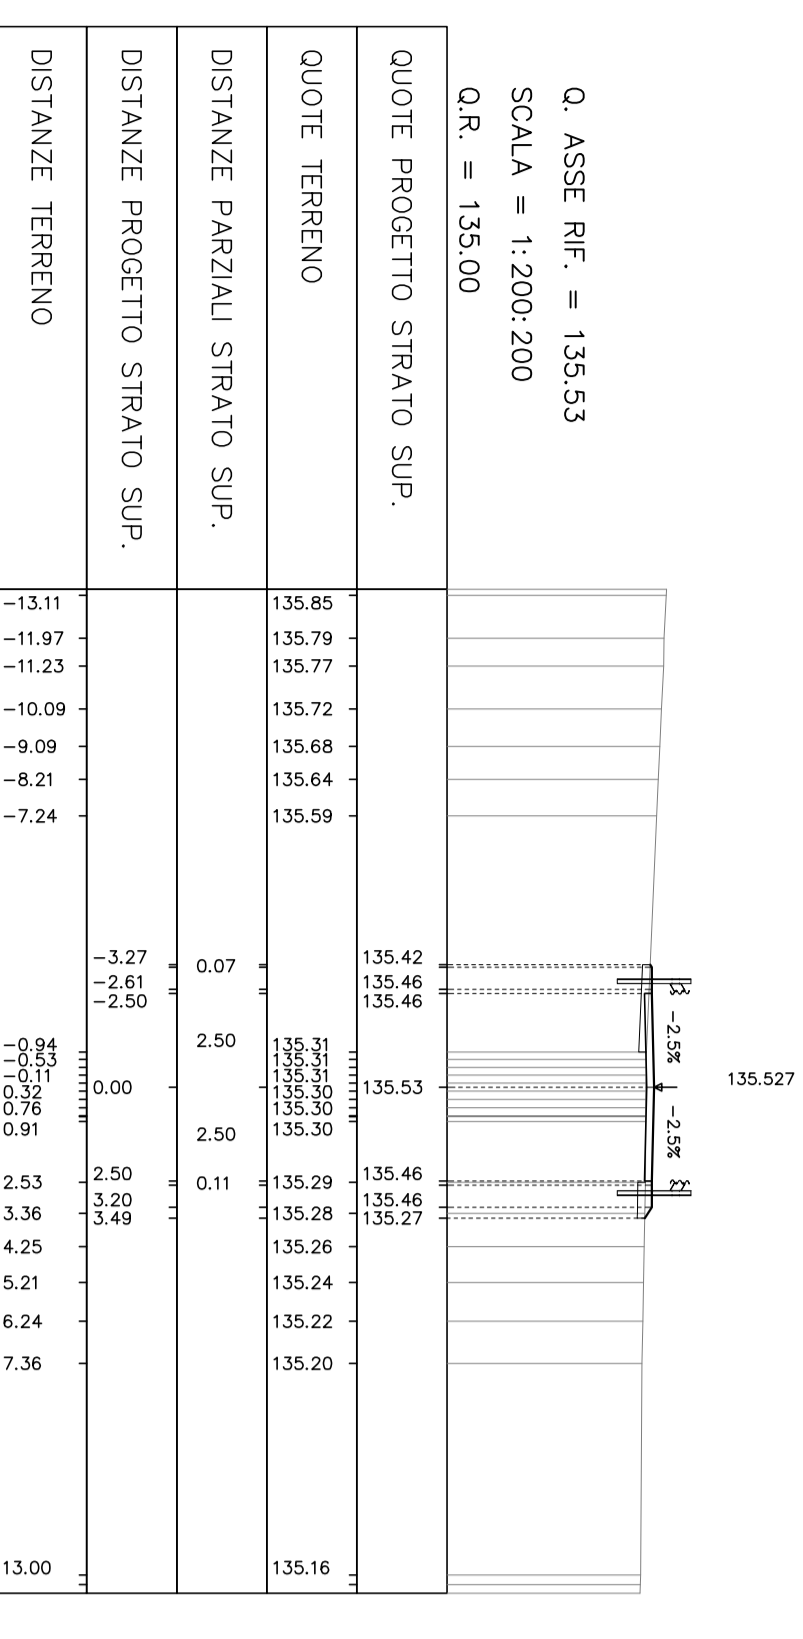


ASSE
SCALONE 0,8 MO
PAVIMENTO 1,0 MO
SCALONE 0,8 MO
RIELEVATO 0,0 MO

SEZIONE N° 27
PROGRESSIVA 0+520,00

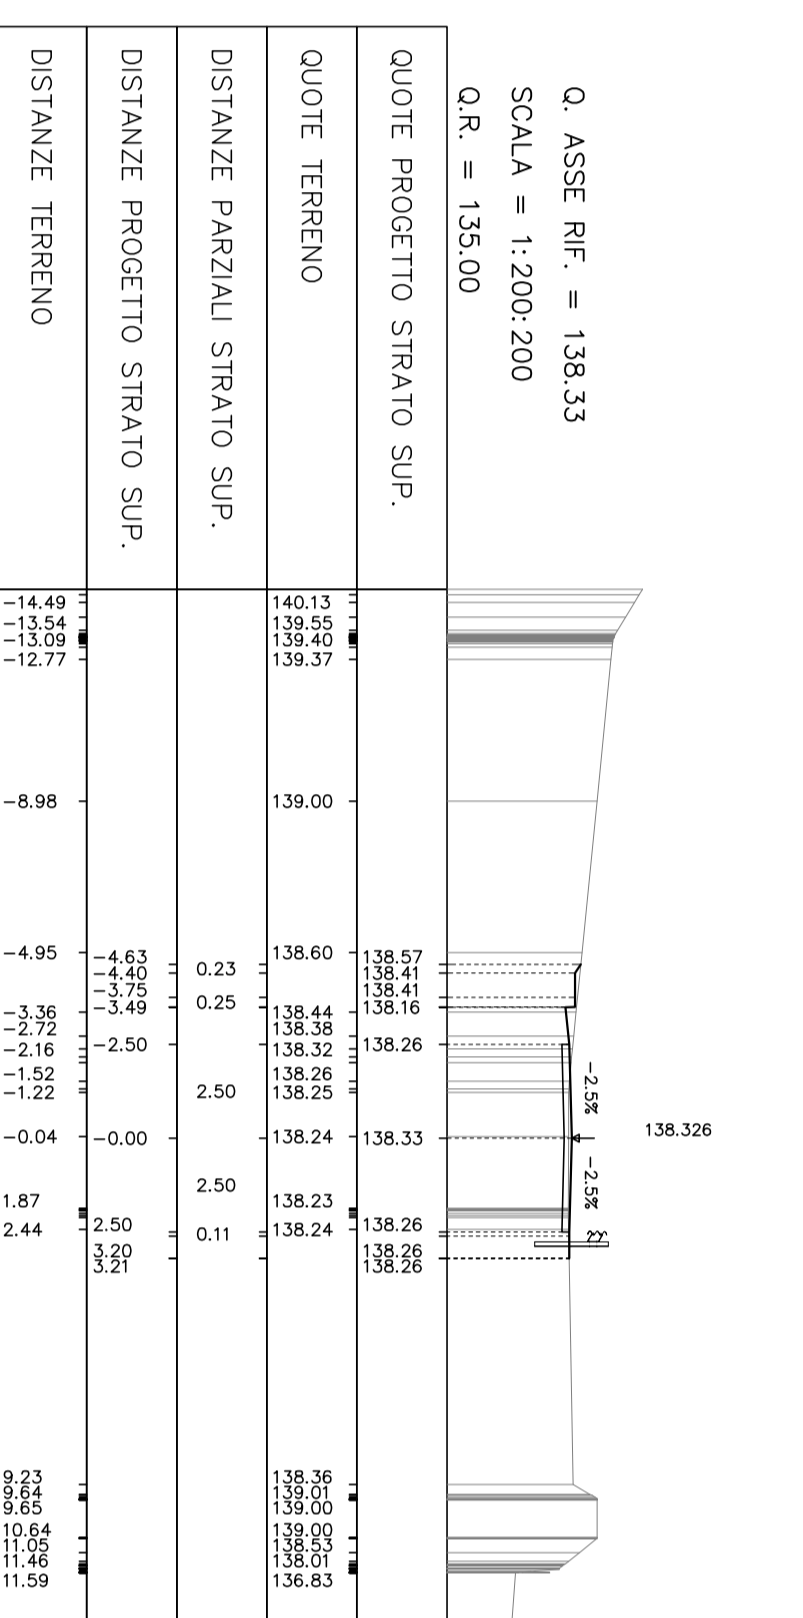


ASSE
SCALONE 0,8 MO
PAVIMENTO 1,0 MO
SCALONE 0,8 MO
RIELEVATO 0,0 MO

SEZIONE N° 32
PROGRESSIVA 0+620,00

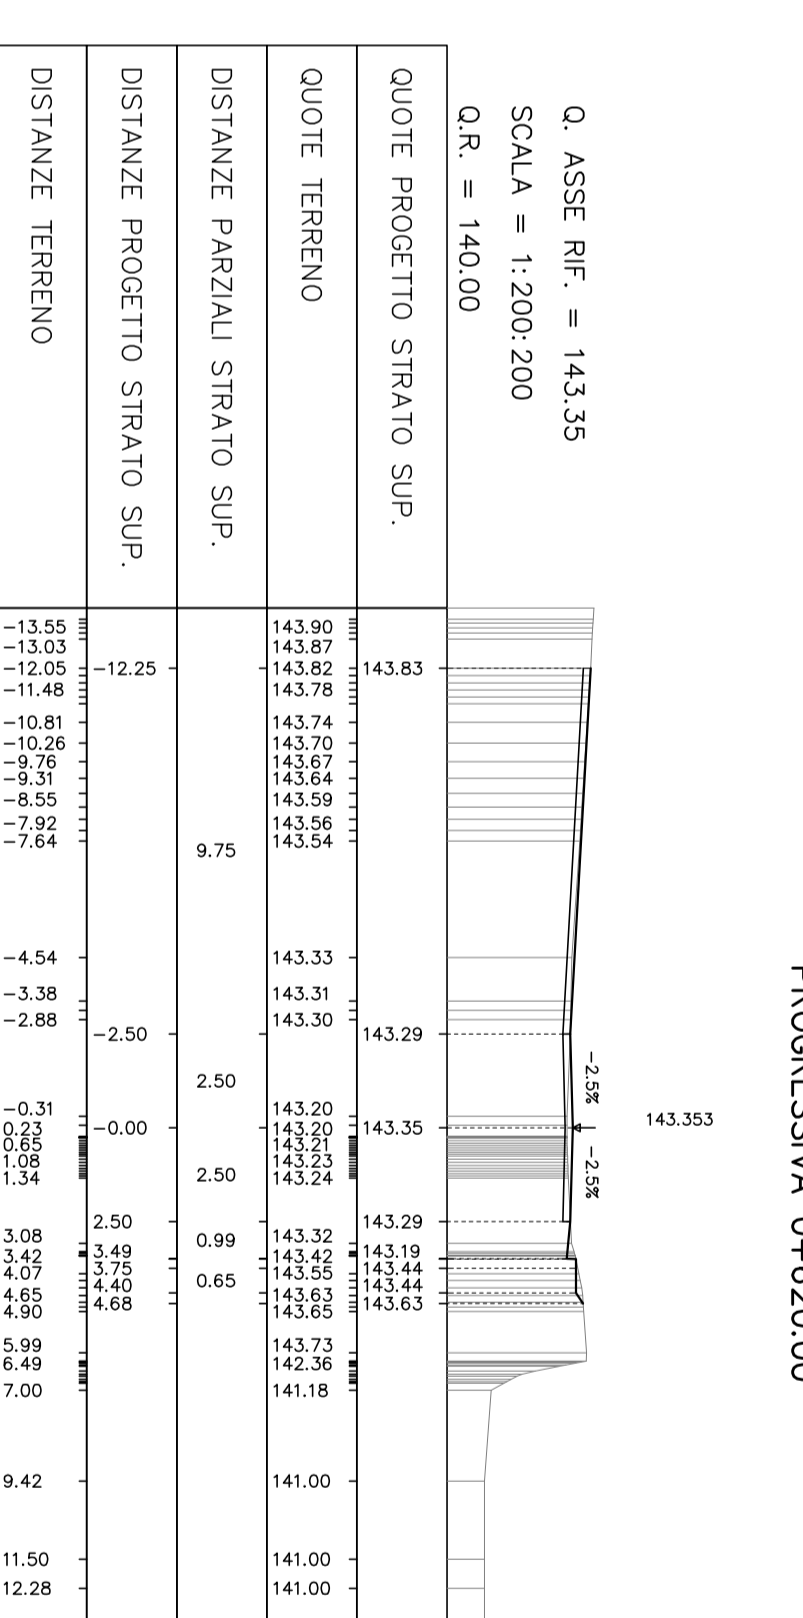


ASSE
SCALONE 0,8 MO
PAVIMENTO 1,0 MO
SCALONE 0,8 MO
RIELEVATO 0,2 MO

SEZIONE N° 23
PROGRESSIVA 0+440,00

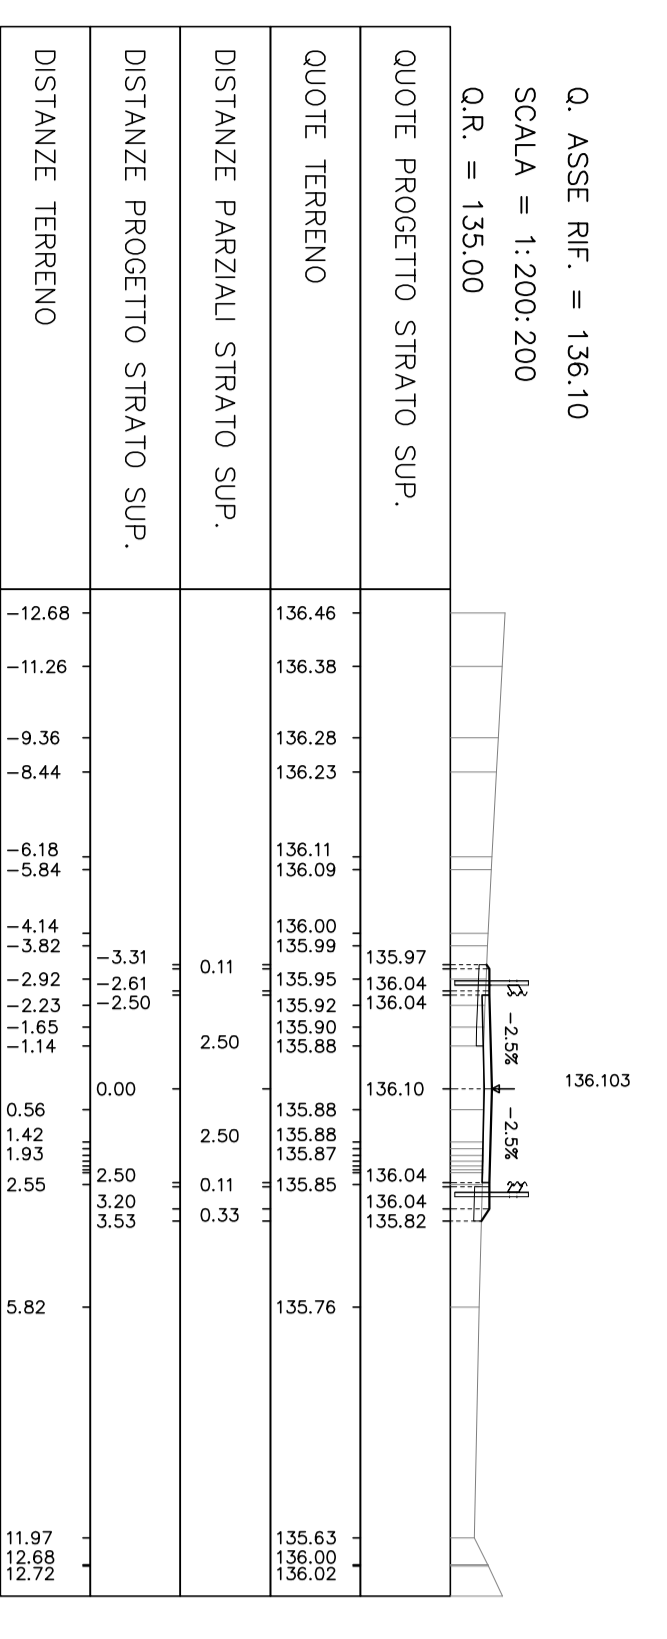


ASSE
SCALONE 0,8 MO
PAVIMENTO 1,0 MO
SCALONE 0,8 MO
RIELEVATO 0,3 MO

SEZIONE N° 28
PROGRESSIVA 0+540,00

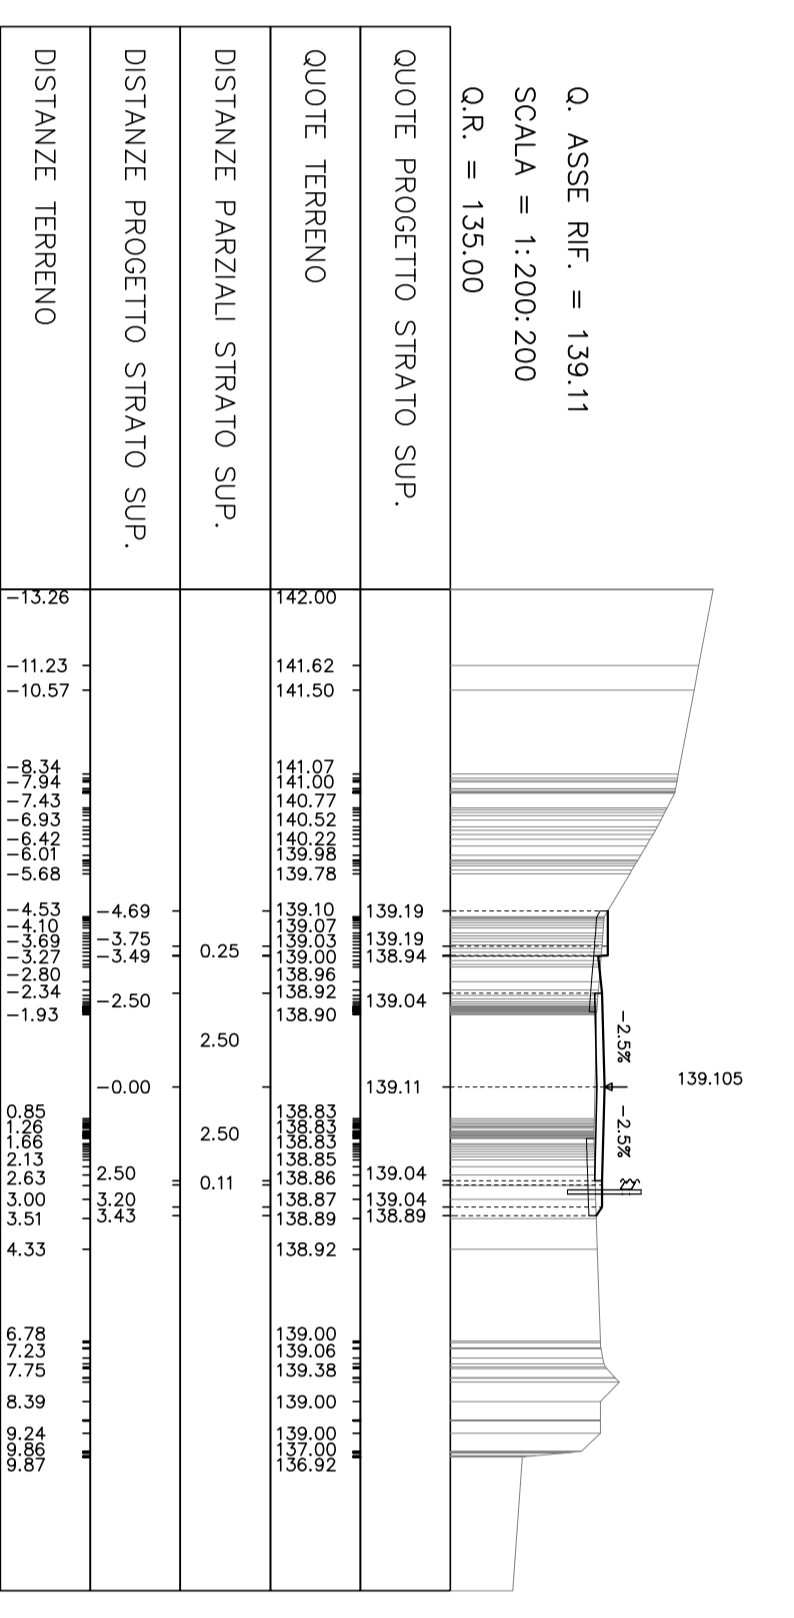

ASSE
SCALONE 0,8 MO
PAVIMENTO 1,0 MO
SCALONE 0,8 MO
RIELEVATO 0,0 MO

SEZIONE N° 33
PROGRESSIVA 0+640,00

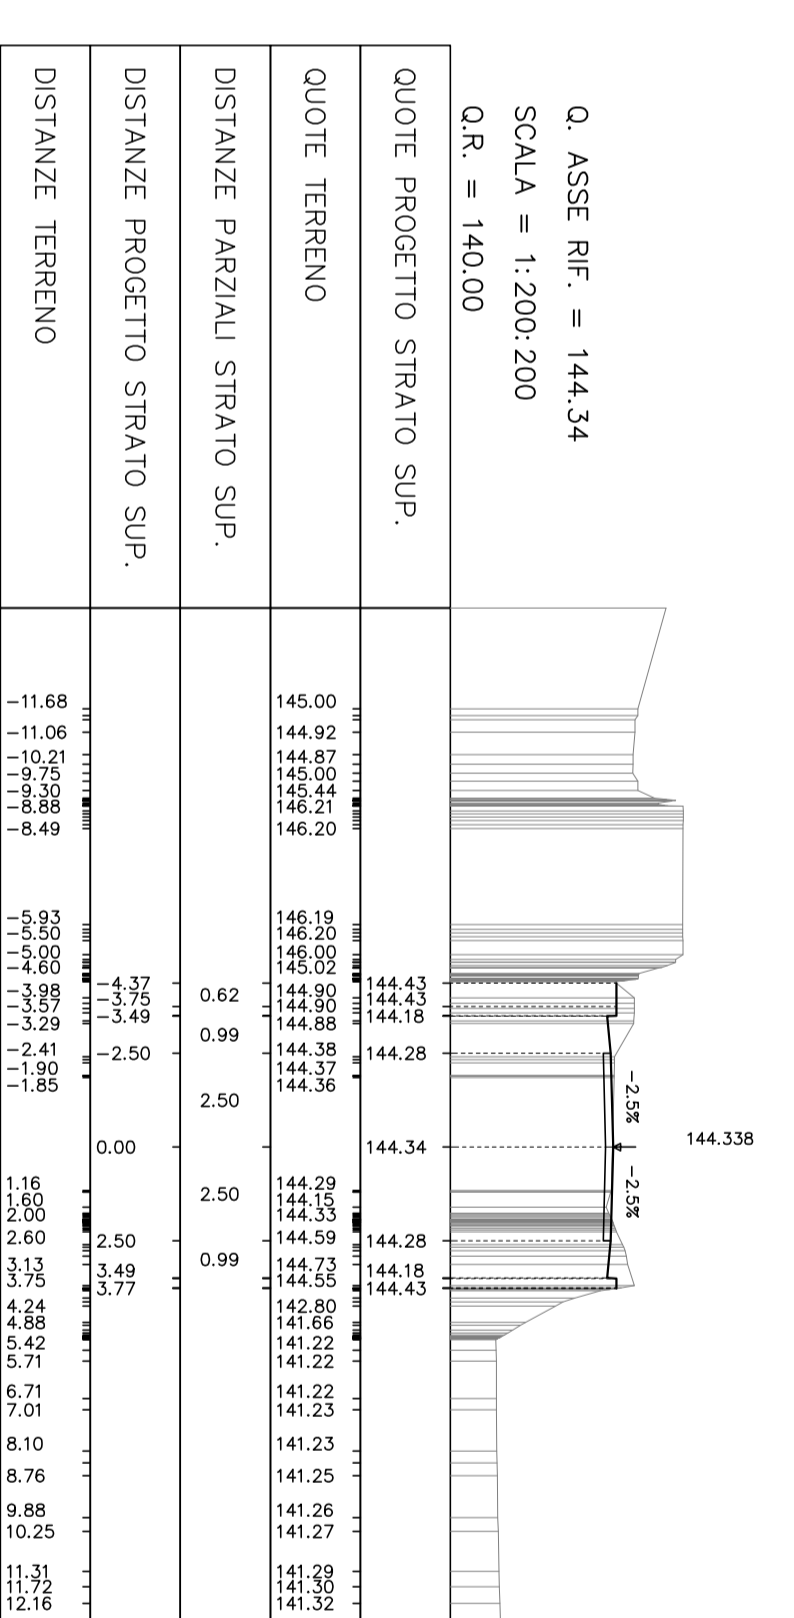

ANAS S.p.A.
CONTRATTO GENERALE
SIRJO S.C.p.A.
Ing. Piero Mario Giannocchini

PROGETTO DEFINITIVO
RICHIESTE DELLA COMMISSIONE TECNICA VIA (CVA)-00_2014-0001290
Integrazione n.17 - ALLEGATI

LAVORI DI COSTRUZIONE DEL 3° NEGOZIATO DELLA S.S. 106 JONICA - CAT. I - B

ASTALDI
Ing. E. Comella
Ing. D. Caraglio

capini
Ing. M. Amadio

PROGETTO DELL'INFRASTRUTTURA
ALLEGATO I17 - b16
OCCE01 - Strada di accesso al "Giardino delle Ninfe"
Sedioli trasversali Tav. 2 di 4

