AREE
SCOTICO 0.8 MQ
PAVIMENTAZIONE: 1.0 MQ
SCAVO: 3.4 MQ
RILEVATO: 1.1 MQ

SEZIONE N° 37
PROGRESSIVA 0+720.00

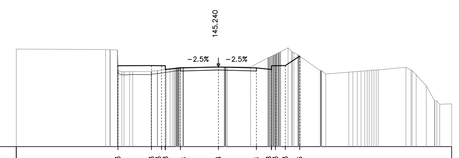

Q. ASSE RIF. = 145.24
SCALA = 1:200:200
Q.R. = 140.00

| | | |