SEZIONE N° 55
PROGRESSIVA 1+080.00

AREE
SCOTICO 1.4 MQ
PAVIMENTAZIONE: 1.0 MQ
SCAVO: 0.5 MQ
RILEVATO: 0.0 MQ

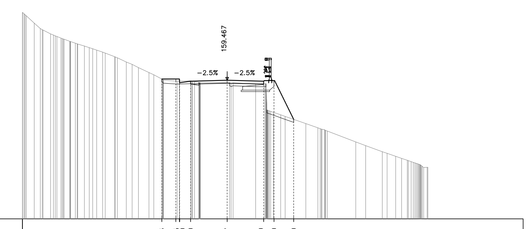

Q. ASSE RIF. = 159.47
SCALA = 1:200; 200
Q.R. = 150.00

SEZIONE N° 56
PROGRESSIVA 1+100.00

AREE
SCOTICO 0.9 MQ
PAVIMENTAZIONE: 1.0 MQ
SCAVO: 0.0 MQ
RILEVATO: 0.5 MQ

Q. ASSE RIF. = 159.96
SCALA = 1:200; 200
Q.R. = 150.00

SEZIONE N° 57
PROGRESSIVA 1+120.00

AREE
SCOTICO 1.0 MQ
PAVIMENTAZIONE: 1.0 MQ
SCAVO: 0.0 MQ
RILEVATO: 0.5 MQ

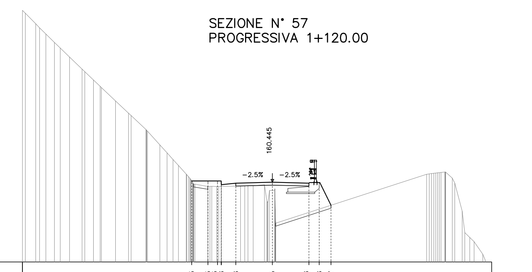

Q. ASSE RIF. = 160.45
SCALA = 1:200; 200
Q.R. = 155.00

SEZIONE N° 58
PROGRESSIVA 1+140.00

AREE
SCOTICO 1.1 MQ
PAVIMENTAZIONE: 1.0 MQ
SCAVO: 0.3 MQ
RILEVATO: 0.3 MQ

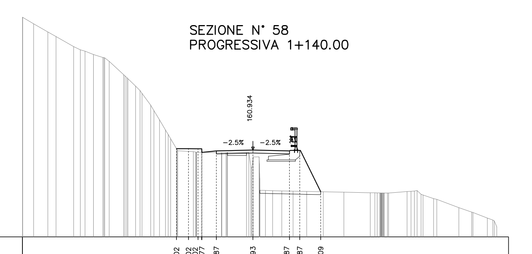

Q. ASSE RIF. = 160.93
SCALA = 1:200; 200
Q.R. = 155.00

SEZIONE N° 59
PROGRESSIVA 1+160.00

AREE
SCOTICO 0.9 MQ
PAVIMENTAZIONE: 1.0 MQ
SCAVO: 0.3 MQ
RILEVATO: 0.2 MQ

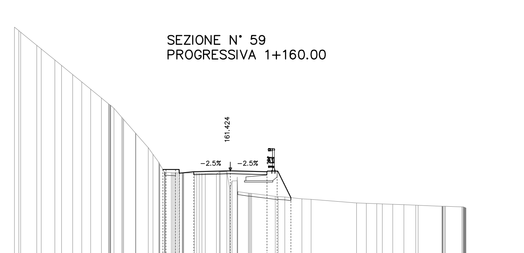

Q. ASSE RIF. = 161.42
SCALA = 1:200; 200
Q.R. = 155.00

SEZIONE N° 60
PROGRESSIVA 1+180.00

AREE
SCOTICO 1.7 MQ
PAVIMENTAZIONE: 1.0 MQ
SCAVO: 0.0 MQ
RILEVATO: 3.1 MQ

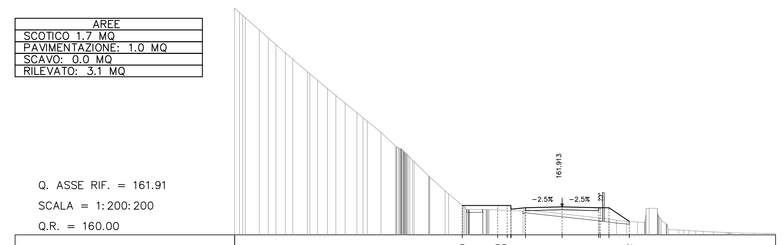

Q. ASSE RIF. = 161.91
SCALA = 1:200; 200
Q.R. = 160.00

SEZIONE N° 61
PROGRESSIVA 1+200.00

AREE
SCOTICO 1.1 MQ
PAVIMENTAZIONE: 1.0 MQ
SCAVO: 0.8 MQ
RILEVATO: 0.6 MQ

Q. ASSE RIF. = 162.40
SCALA = 1:200; 200
Q.R. = 160.00

SEZIONE N° 62
PROGRESSIVA 1+220.00

AREE
SCOTICO 0.9 MQ
PAVIMENTAZIONE: 1.0 MQ
SCAVO: 1.3 MQ
RILEVATO: 0.4 MQ

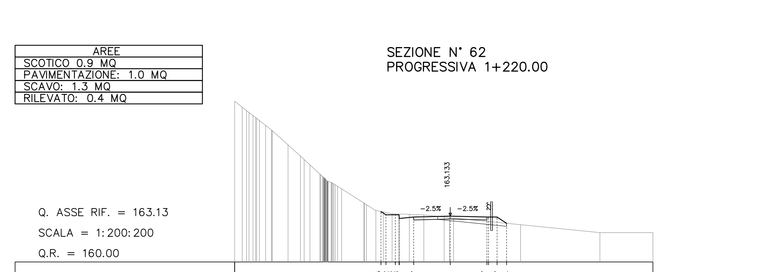

Q. ASSE RIF. = 163.13
SCALA = 1:200; 200
Q.R. = 160.00

SEZIONE N° 63
PROGRESSIVA 1+240.00

AREE
SCOTICO 1.3 MQ
PAVIMENTAZIONE: 1.0 MQ
SCAVO: 0.0 MQ
RILEVATO: 4.3 MQ

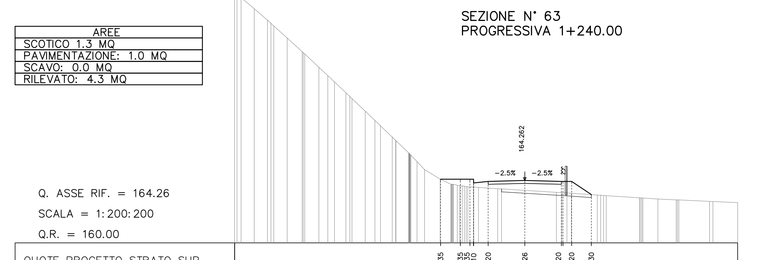

Q. ASSE RIF. = 164.26
SCALA = 1:200; 200
Q.R. = 160.00

SEZIONE N° 64
PROGRESSIVA 1+260.00

AREE
SCOTICO 1.2 MQ
PAVIMENTAZIONE: 1.0 MQ
SCAVO: 0.0 MQ
RILEVATO: 1.6 MQ

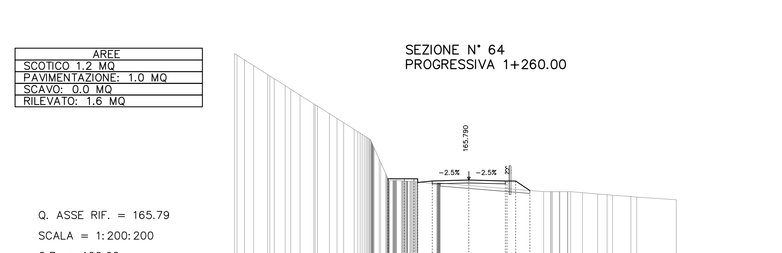

Q. ASSE RIF. = 165.79
SCALA = 1:200; 200
Q.R. = 160.00

SEZIONE N° 65
PROGRESSIVA 1+280.00

AREE
SCOTICO 1.9 MQ
PAVIMENTAZIONE: 1.0 MQ
SCAVO: 0.0 MQ
RILEVATO: 7.0 MQ

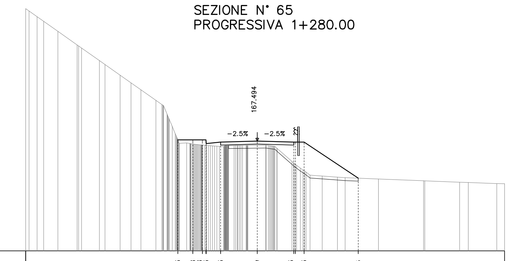

Q. ASSE RIF. = 167.49
SCALA = 1:200; 200
Q.R. = 160.00

SEZIONE N° 66
PROGRESSIVA 1+300.00

AREE
SCOTICO 1.5 MQ
PAVIMENTAZIONE: 1.0 MQ
SCAVO: 0.0 MQ
RILEVATO: 3.4 MQ

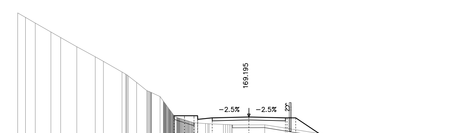

Q. ASSE RIF. = 169.19
SCALA = 1:200; 200
Q.R. = 165.00

SEZIONE N° 67
PROGRESSIVA 1+320.00

AREE
SCOTICO 0.0 MQ
PAVIMENTAZIONE: 1.0 MQ
SCAVO: 2.3 MQ
RILEVATO: 0.0 MQ

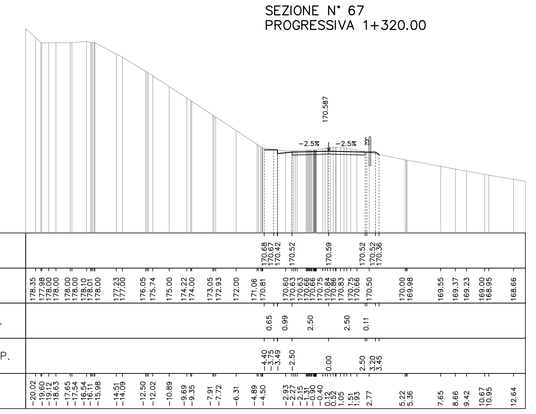

Q. ASSE RIF. = 170.59
SCALA = 1:200; 200
Q.R. = 165.00

SEZIONE N° 68
PROGRESSIVA 1+340.00

AREE
SCOTICO 0.0 MQ
PAVIMENTAZIONE: 1.0 MQ
SCAVO: 1.1 MQ
RILEVATO: 0.0 MQ

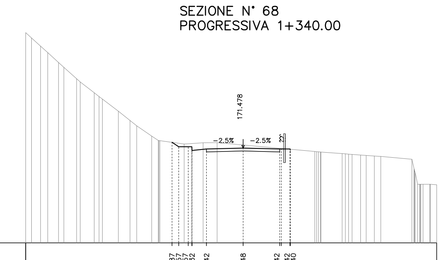

Q. ASSE RIF. = 171.48
SCALA = 1:200; 200
Q.R. = 165.00

SEZIONE N° 69
PROGRESSIVA 1+360.00

AREE
SCOTICO 1.3 MQ
PAVIMENTAZIONE: 1.0 MQ
SCAVO: 0.0 MQ
RILEVATO: 1.3 MQ

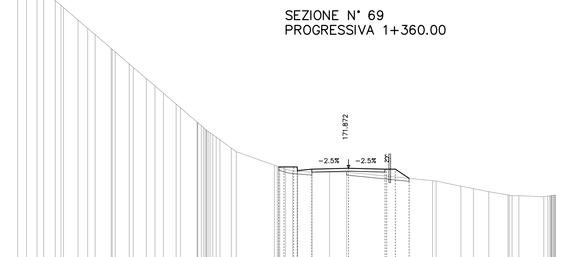

Q. ASSE RIF. = 171.87
SCALA = 1:200; 200
Q.R. = 165.00

SEZIONE N° 70
PROGRESSIVA 1+380.00

AREE
SCOTICO 0.1 MQ
PAVIMENTAZIONE: 1.0 MQ
SCAVO: 2.0 MQ
RILEVATO: 1.6 MQ

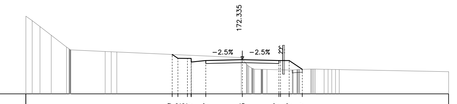

Q. ASSE RIF. = 172.33
SCALA = 1:200; 200
Q.R. = 170.00

SEZIONE N° 71
PROGRESSIVA 1+400.00

AREE
SCOTICO 0.3 MQ
PAVIMENTAZIONE: 1.0 MQ
SCAVO: 1.0 MQ
RILEVATO: 1.4 MQ

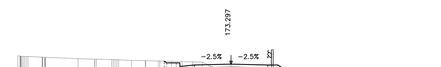

Q. ASSE RIF. = 173.30
SCALA = 1:200; 200
Q.R. = 170.00

SEZIONE N° 72
PROGRESSIVA 1+420.00

AREE
SCOTICO 0.2 MQ
PAVIMENTAZIONE: 1.0 MQ
SCAVO: 1.4 MQ
RILEVATO: 0.4 MQ

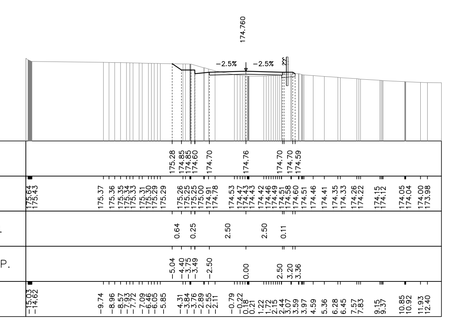

Q. ASSE RIF. = 174.76
SCALA = 1:200; 200
Q.R. = 170.00

SEZIONE N° 73
PROGRESSIVA 1+440.00

AREE
SCOTICO 0.0 MQ
PAVIMENTAZIONE: 0.6 MQ
SCAVO: 0.0 MQ
RILEVATO: 0.0 MQ

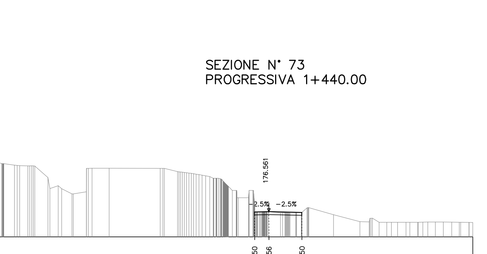

Q. ASSE RIF. = 176.56
SCALA = 1:200; 200
Q.R. = 175.00

SEZIONE N° 74
PROGRESSIVA 1+460.00

AREE
SCOTICO 0.0 MQ
PAVIMENTAZIONE: 0.5 MQ
SCAVO: 0.0 MQ
RILEVATO: 0.0 MQ

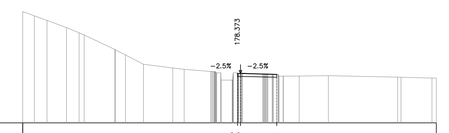

Q. ASSE RIF. = 178.37
SCALA = 1:200; 200
Q.R. = 175.00

SEZIONE N° 75
PROGRESSIVA 1+463.95

AREE
SCOTICO 0.0 MQ
PAVIMENTAZIONE: 0.5 MQ
SCAVO: 0.0 MQ
RILEVATO: 0.0 MQ

Q. ASSE RIF. = 178.73
SCALA = 1:200; 200
Q.R. = 175.00

ANAS S.p.A.

DG 41/08

LAVORI DI COSTRUZIONE DEL 3° MEGALOTTO DELLA S.S. 106 JONICA - CAT. B - DALL'INNESTO CON LA S.S. 534 (km 365+150) A ROSETO CAPO SPULICO (km 400+000)

PROGETTO DEFINITIVO

RICHIESTE DELLA COMMISSIONE TECNICA VIA (CTVA-00_2014-0001290)
Integrazione n.17 - ALLEGATI

CONTRAENTE GENERALE:
Società di Progetto
SIRJO S.C.p.A.
Presidente:
Ing. Pietro Mario Gianvecchio

PROGETTAZIONE :

ASTALDI

salini impregilo

Il progettista:
dott. ing. E.Campa

Consulenti:
STE - Progetto stradale ed Idraulica
ROCKSOIL - Opere in sotterraneo
ITALCONSULT - Strutture
SEA - Geologia e Idrogeologia
GES - Geotecnica
CINGEO - Gallerie artificiali
LANDE - Ambiente
SILANO - Archeologia
PROMETEOENGINEERING.IT - Supporto al Progetto
Ing. F.Gargiulo - Interferenze
TECO - Espropri

Il coordinatore per la sicurezza:
Ing. L.A. Gargiulo

IL RESPONSABILE DEL PROCEDIMENTO:
Ing. M. Arcaniè

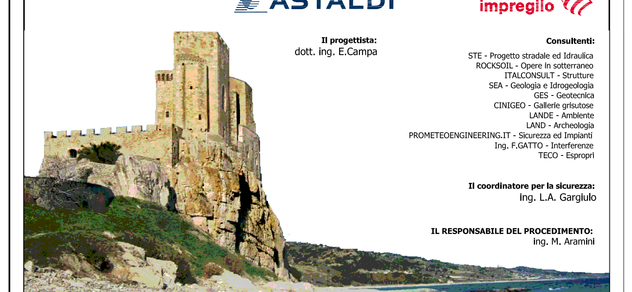

ALLEGATO I17 - b18

PROGETTO DELL'INFRASTRUTTURA

OCCR01 - Strada di accesso al Plesso "Grotta delle Ninfe"
Sezioni trasversali Tav. 4 di 4