
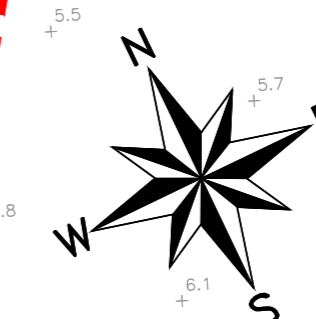


LEGENDA

- Linea elettrica interrata
- Linea aerea Enel MT-BT
- Linea Enel MT
- Palo illuminazione / Lampione
- Cabina elettrica
- Tralicci
- Traliccio / Palo ENEL
- Cabina ENEL
- TELECOM
- TELECOM / ENEL
- Fibra ottica (COSIB)
- Traliccio / Palo TELECOM
- Antenne
- Cabina TELECOM
- Cabina INFOSTRADA
- Traliccio / Palo INFOSTRADA
- ACQUEDOTTO INTERRUPTO
- Gasdotto
- MOLISE ACQUE - Acquedotto Basso Molise Lirisiano
- MOLISE ACQUE - Acquedotto Basso Larinese
- Condotto di distribuzione Primaria (Consorzio di Bonifica Trigno e Biferno)
- Condotto di distribuzione Secondaria (Consorzio di Bonifica Trigno e Biferno)
- Condotto di distribuzione Comitale (Consorzio di Bonifica Trigno e Biferno)
- Condotto di distribuzione Gas (2) Rete Gas SpA
- Serbatoio di compenso
- Idriante
- Pozzetto di derivazione e by-pass
- Misuratori Multipli
- FARFALLA
- Serbatoi
- Condotto Acque Industriali (COSIB)
- Collettore fognario (COSIB)
- Depuratore
- Impianto di sollevamento (Fognatura COSIB)
- Collettore fognario Acque Nere (Comune di Campotrasone)
- Pozzetto Fognatura
- Condotto di irrigazione Principale (Consorzio di Bonifica Capitanata di Foggia)
- Condotto di irrigazione Comitale (Consorzio di Bonifica Capitanata di Foggia)
- Gruppi di Consegna (Consorzio di Bonifica Capitanata di Foggia)
- Punto Irrigazione (Idriante) (Consorzio di Bonifica Capitanata di Foggia)

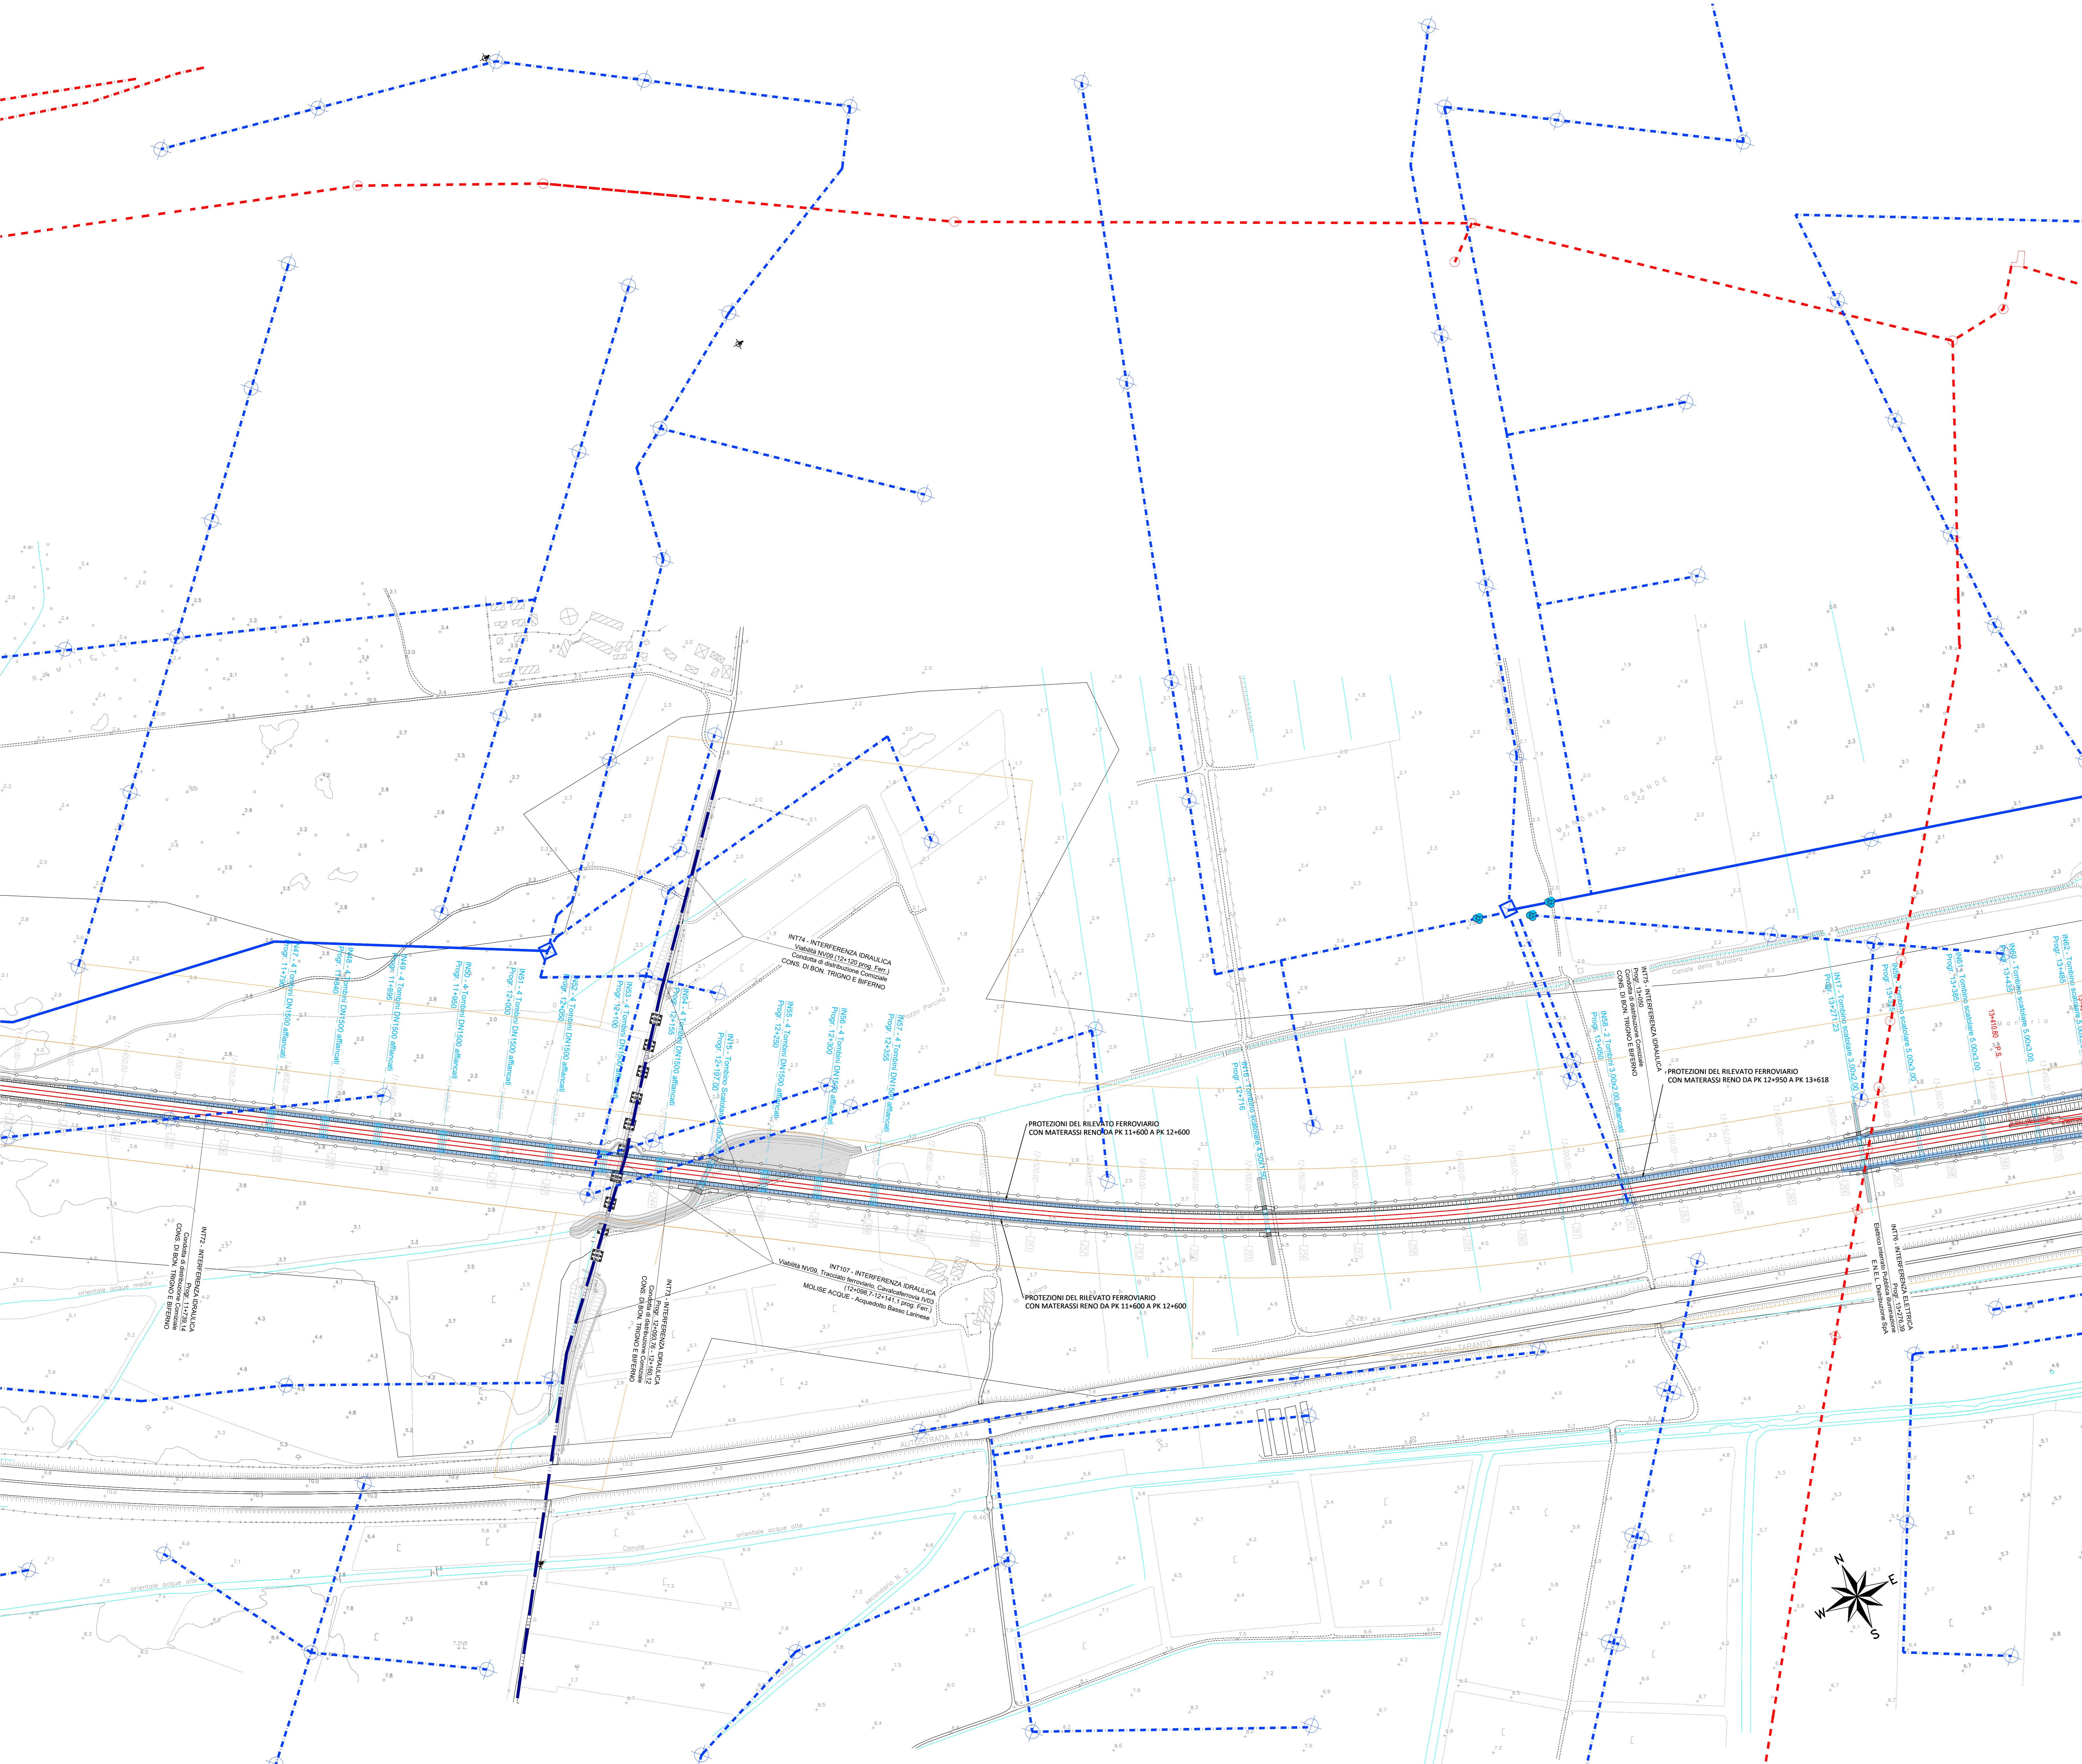

COMMITTENTE: **RFI** RETE FERROVIARIA ITALIANA
GRUPPO FERROVIE DELLO STATO ITALIANE
DIREZIONE INVESTIMENTI
DIREZIONE PROGRAMMI INVESTIMENTI
DIRETTRICE SUO - PROGETTO ADRIATICA

DIREZIONE LAVORI: **ITALFERR** GRUPPO FERROVIE DELLO STATO ITALIANE

APPALTATORE: **A.A. D'AGOSTINO COSTRUZIONI GENERALI S.r.l.**

MANDATARIA: **HUB** MANDANTI: **ITV pro**

PROGETTO ESECUTIVO
LINEA PESCARA - BARI
RADDOPPIO DELLA TRATTA FERROVIARIA TERMOLI - LESINA
LOTTO 2 e 3: RADDOPPIO TERMOLI - RIPALTA

Planimetria con l'individuazione di tutte le interferenze - Tav. 9 di 17
A.A. D'AGOSTINO COSTRUZIONI GENERALI S.r.l. (DIRETTORE TECNICO)
Ing. Giancarlo Baruffi (AUTORE)

SCALA: 1:2000

COMMESSA: LI0B02EZZP6S10000009B DWG

Rev.	Descrizione	Redatto	Data	Verificato	Data	Approvato	Data	Autorizzato	Data
A	Emessa	E. Murolo	08/09/2022	S. Cerasola	08/09/2022	M. Serrone	08/09/2022		
B	Emessa	E. Murolo	12/11/2022	S. Cerasola	12/11/2022	M. Serrone	12/11/2022		

File: LI0B02EZZP6S10000009B DWG n. Elab.: