


INT43 INT46 CENSIMENTO - SCALA 1:2000

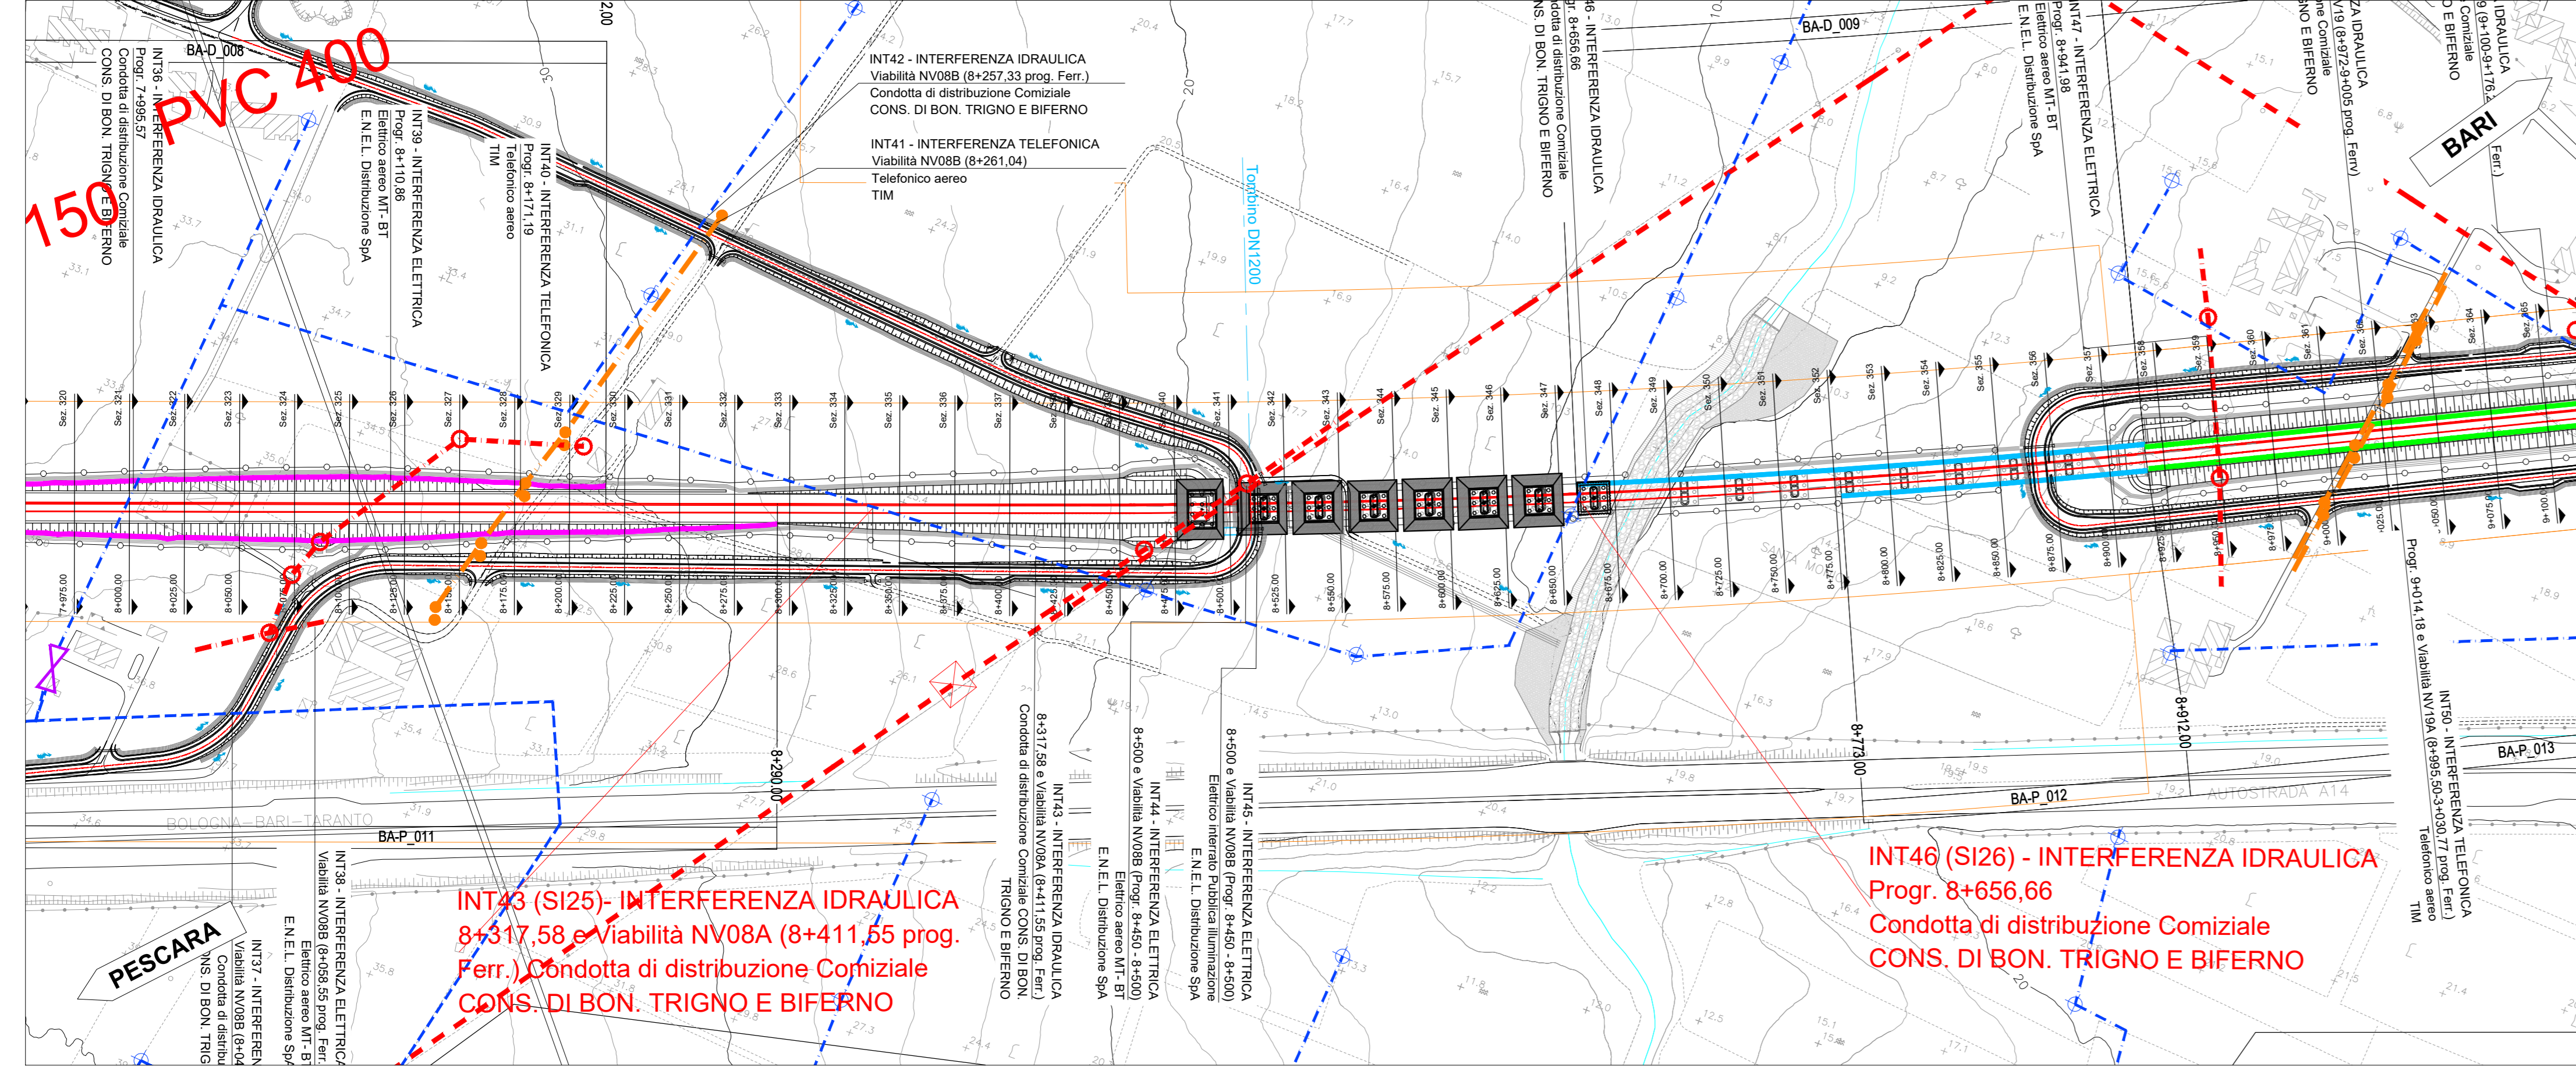


INT43 (SI25) - INTERFERENZA IDRAULICA
8+317,58 e Viabilità NV08A (8+411,55 prog. Ferr.)
Condotta di distribuzione Comiziale
CONS. DI BON. TRIGNO E BIFERNO

INT46 (SI26) - INTERFERENZA IDRAULICA
Progr. 8+656,66
Condotta di distribuzione Comiziale
CONS. DI BON. TRIGNO E BIFERNO

TABELLA RIEPILOGATIVA INFORMAZIONI

Interferenze	Censim.	Risoluz.	Ente Gestore	Progressive di progetto	Sezioni di progetto	Coordinate locali		Condotta da dismettere			Nuova condotta			Nuovi pozzetti		Idranti					
						interferenza	Risoluzione	Diametro (φ)	Materiale	Profondità posa (m)	Diametro (φ)	Materiale	Profondità posa (m)	Lunghezza (m)	Dati protezione	Quota dal p.c	Ispezion e	Sezionament o	Tipo	Dismett.	Instal.
INT43	SI25		Consorzio di Bonifica Trigno e Biferno	8+317,58 e Viabilità NV08A (8+411,55 prog. Ferr.)	da Sez. 206 a 230	16034,179- 64913,710	15826,928- 64951,731	250	C.A.M.	1,6	280	PVC	1,6	320	ACCIAIO F450 sp. 8.8mm L59	1,6	4	2	A	1	2
INT46	SI26		Consorzio di Bonifica Trigno e Biferno	8+656,66	da Sez. 206 a 231	16034,179- 64949,060	15826,928- 64913,250	175	C.A.M.	1,60 / 1,50	200	PVC	1,60 / 1,50	59	ACCIAIO F450 sp. 8.8mm L33	1,60 / 1,50	2	2	A	1	2


PIANTA CHIAVE

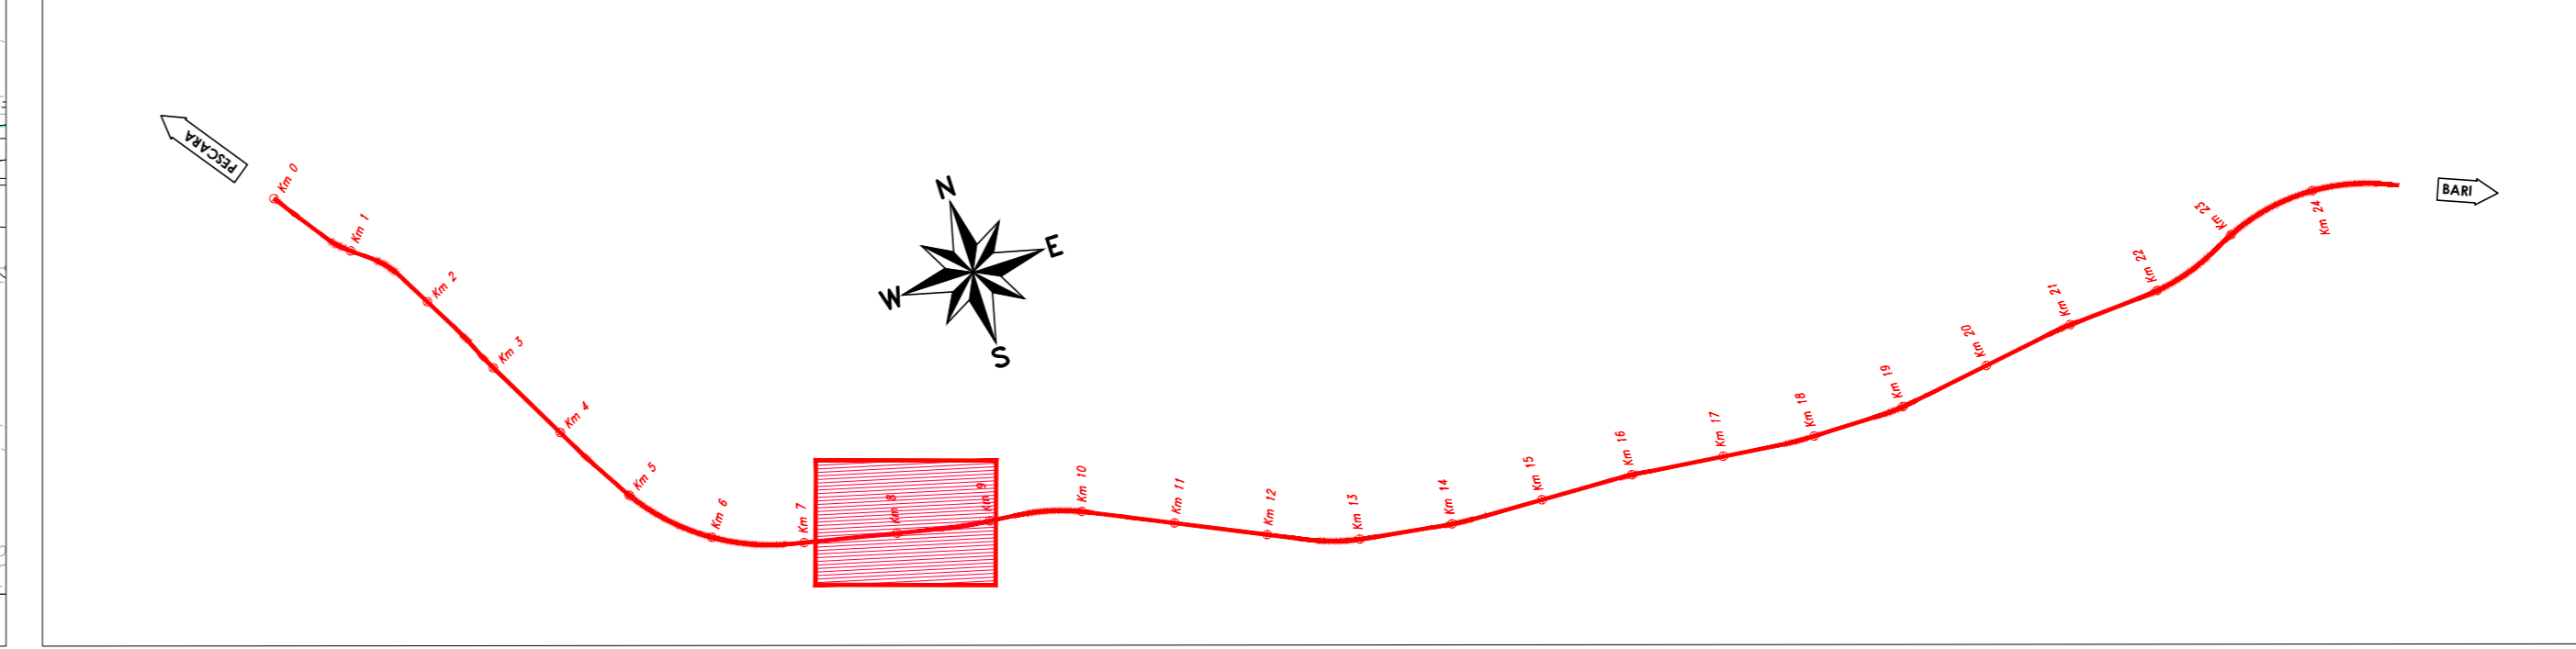

LEGENDA

- Nuovi pozzetti di ispezione e/o di sezionamento in C.A.
- Protezione del tratto nuova condotta interferente con il tracciato
- Tratto nuova condotta da realizzare (Risoluzione)
- Idranti su nuova condotta
- Blocchi di ancoraggio in c.a.
- Pozzetti di ispezione e/o di sezionamento da dismettere
- Tratto condotta esistente da dismettere
- Idrante da dismettere

SI25 SI26 RISOLUZIONE - SCALA 1:500

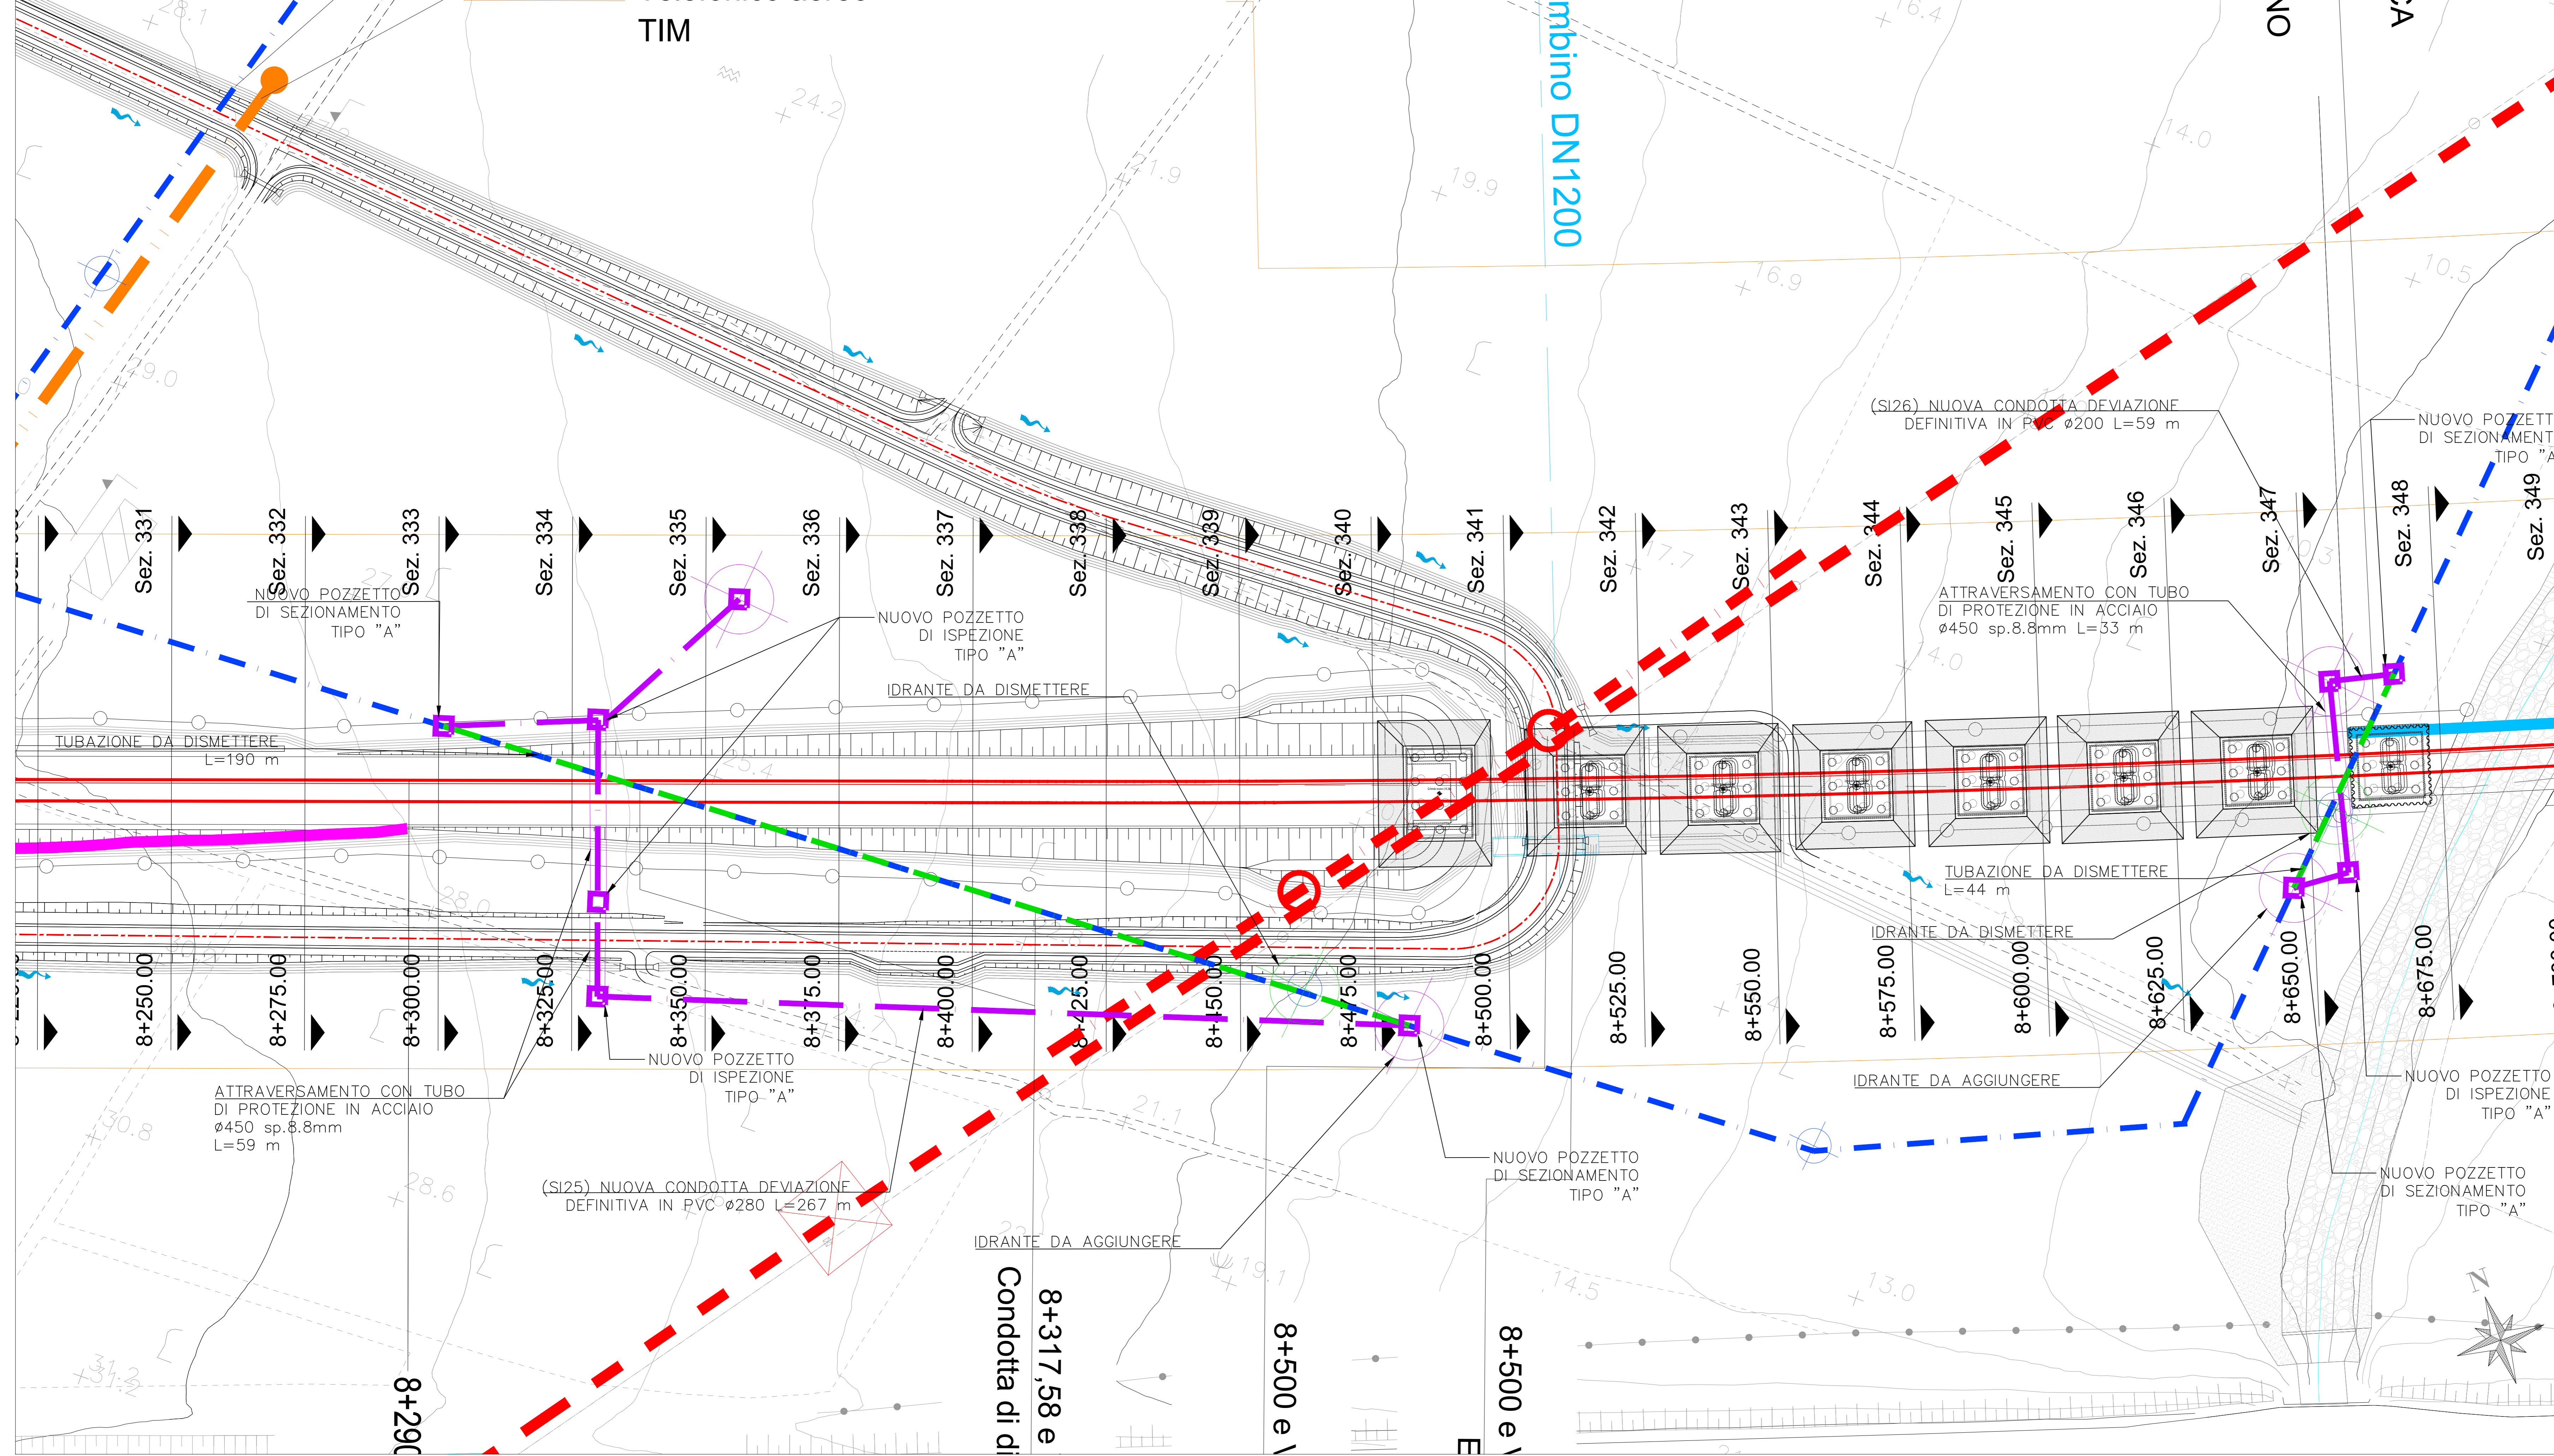

- Condotta di distribuzione Primaria (Consorzio di Bonifica Trigno e Biferno)
- Condotta di distribuzione Secondaria (Consorzio di Bonifica Trigno e Biferno)
- Condotta di distribuzione Comiziale (Consorzio di Bonifica Trigno e Biferno)
- Gruppo di Serbatoio di compenso
- Idrante
- Pozzetto di derivazione e by-pass
- Misuratori Multipli
- FARFALLA
- Serbatoi
- Condotta Acque Industriali (COSIB)
- Collettore fognario (COSIB)
- Depuratore
- Pozzetto Fognatura Collettore fognario Acque Nere (Comune di Campomarino)
- Pozzetto Fognatura
- Condotta di irrigazione Principale (Consorzio di Bonifica Capitanata di Foggia)
- Condotta di irrigazione Secondaria (Consorzio di Bonifica Capitanata di Foggia)
- Gruppi di Consegna (Consorzio di Bonifica Capitanata di Foggia)
- Punto Irrigazione (Idrante) (Consorzio di Bonifica Capitanata di Foggia)
- Condotta di distribuzione (Moise-Acque Acquedotto Basso Molise Liscione)
- Condotta di distribuzione (Moise-Acque Acquedotto Basso Larinese)

NOTE

1. Sarà cura dell'Appaltatore verificare l'esatta ubicazione delle condotte e dei relativi manufatti che possono interferire con le lavorazioni previste. Tale posizione dovrà essere verificata e confermata in contraddittorio con un tecnico incaricato dall'Ente gestore stesso, prima dell'avvio delle lavorazioni.
2. Per gli attraversamenti ed i paralleli di condotte e canali convoglianti liquidi e gas con ferrovie gli interventi saranno eseguiti in accordo al D.M. 04/04/2014 e relativi allegati, oltre quanto ulteriormente specificato nel MSP di RFI.

COMMITTENTE: **RFI** RETE FERROVIARIA ITALIANA GRUPPO FERROVIE DELLO STATO ITALIANE DIREZIONE INVESTIMENTI DIREZIONE PROGRAMMI INVESTIMENTI DIRETTRICE SUD - PROGETTO ADRIATICA

DIREZIONE LAVORI: **ITALFERR** GRUPPO FERROVIE DELLO STATO ITALIANE

APPALTATORE: **AGOSTINO COSTRUZIONI** MANDATARIA **MANDANTI** **HUB** MANDANTI **HYPRO**

PROGETTO ESECUTIVO
LINEA PESCARA - BARI
RADDOPPIO DELLA TRATTA FERROVIARIA TERMOLI - LESINA
LOTTO 2 e 3: RADDOPPIO TERMOLI - RIPALTA

Planimetria dell'esistente e della risoluzione dell'interferenza (SI25-SI26)

APPALTATORE: **AGOSTINO COSTRUZIONI** (Ing. Gaetano Ruffini) PROGETTAZIONE: **AGOSTINO COSTRUZIONI** (Ing. Gaetano Ruffini) SCALA: **Varie**

COMMESSA: **LI0B 02 E ZZ PZ S10000 008 F**

Rev.	Descrizione	Redatto	Data	Verificato	Data	Approvato	Data	Autorizzato	Data
A	Disegno Ordine	E. Muscarelli	02/09/2023	R. Carofino	02/09/2023	M. Barone	02/09/2023		
B	Disegno Ordine	E. Muscarelli	02/09/2023	R. Carofino	02/09/2023	M. Barone	02/09/2023		
C	Revisione PDV (L88 - RV - 000002)	E. Muscarelli	04/09/2023	R. Carofino	04/09/2023	M. Barone	04/09/2023		
D	Revisione	E. Muscarelli	02/10/2023	R. Carofino	02/10/2023	M. Barone	02/10/2023		
F	Disegno a regola d'arte	E. Muscarelli	02/09/2024	R. Carofino	02/09/2024	M. Barone	02/09/2024		

File: LI0B02EZZPZS10000008F.DWG n. Elab.: