


INT70 INT71 CENSIMENTO - SCALA 1:2000

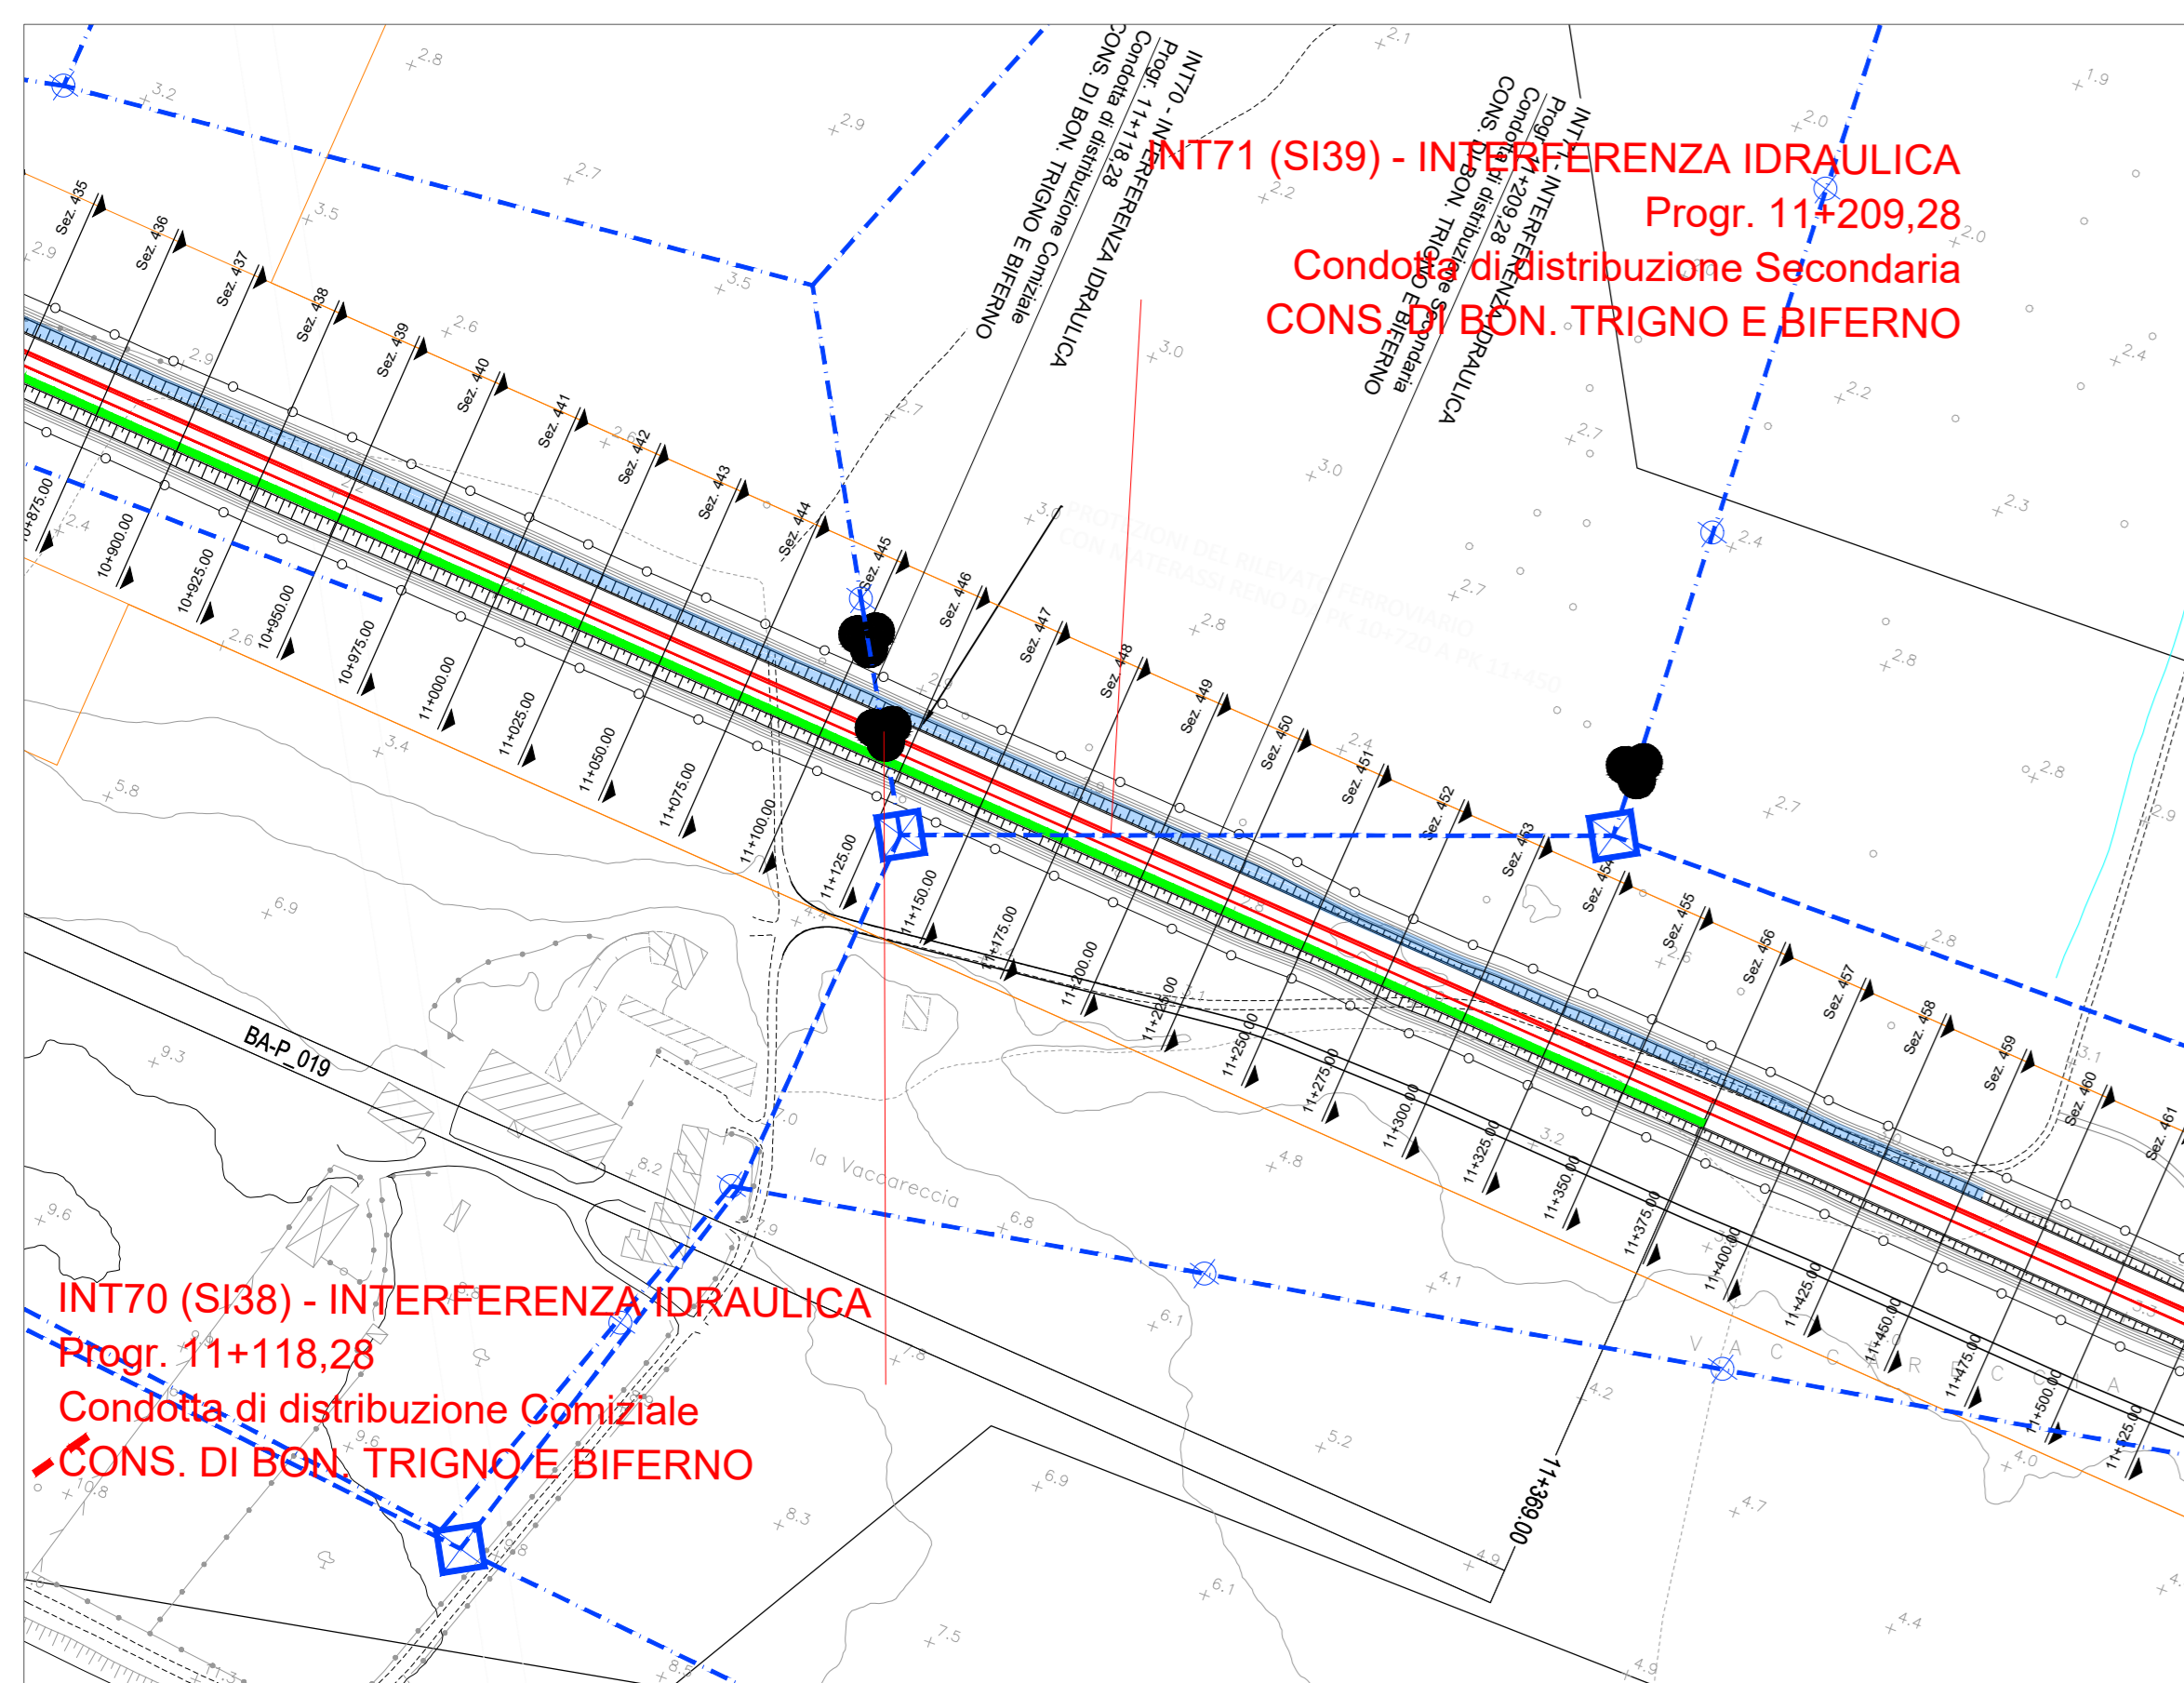

INT75 CENSIMENTO - SCALA 1:2000


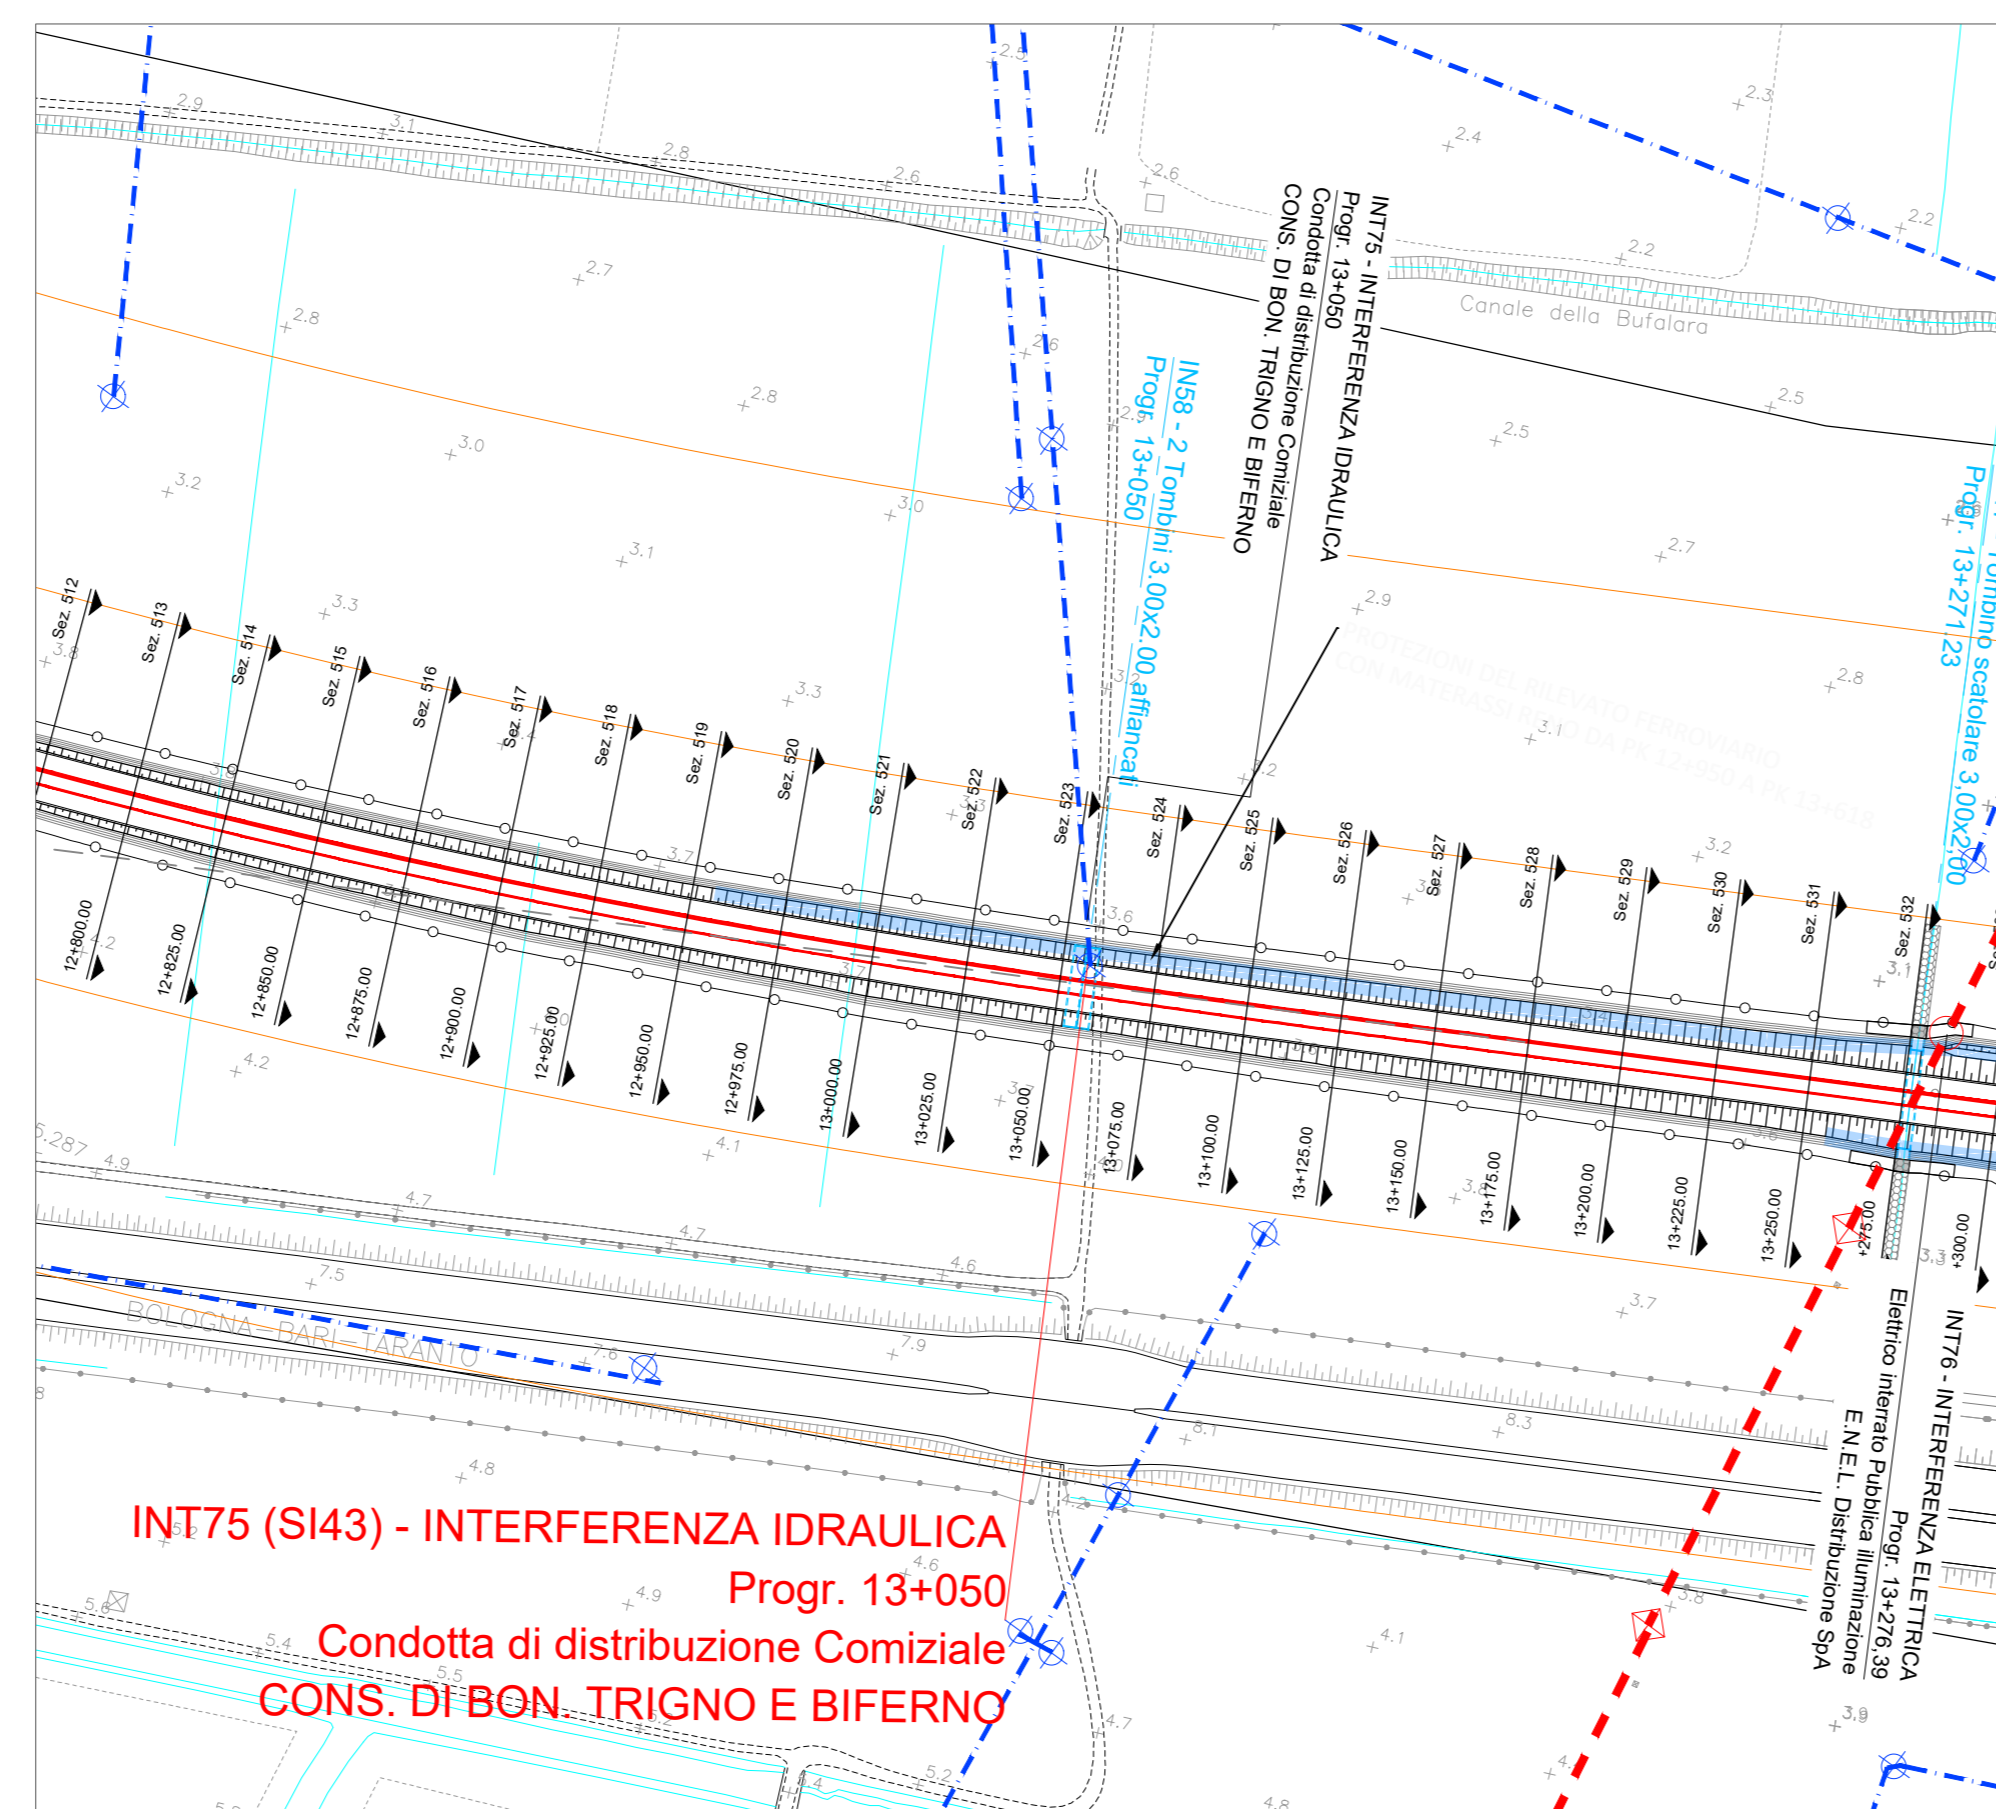


TABELLA RIEPILOGATIVA INFORMAZIONI

Interferenze	Ente Gestore	Progressive di progetto	Sezioni di progetto	Coordinate locali		Condotta da dismettere			Nuova condotta			Nuovi pozzetti			Idranti				
				Interferenza	Risoluzione	Diametro (φ)	Materiale	Profondità posa (m)	Diametro (φ)	Materiale	Profondità posa (m)	Lunghezza (m)	Dati protezione	Quota dal p.c.	Ispezione	Sezionamento	Tipo	Diamet.	Instal.
INT70	SI38	Consortio di Bonifica Trigno e Biferno	da Sez. 206 a 243	18240.323, 63919.830, 18240.784, 63865.971	18240.323, 63919.830, 18240.784, 63865.971	180	PVC	2,28 / 1,38	180	PVC	2,28 / 1,38	74	TUBO DI PROTEZIONE IN ACCIAIO Ø350 sp.8.0 L=35m	2,28 / 1,38	2	/	A	/	/
INT71	SI39	Consortio di Bonifica Trigno e Biferno	da Sez. 206 a 244	18374.383, 63834.255, 18275.343, 63850.827	18374.383, 63834.255, 18275.343, 63850.827	315	PVC	1,50 / 1,40	315	PVC	1,50 / 1,40	131	TUBO DI PROTEZIONE IN ACCIAIO Ø700 sp.8.0 L=34	1,50 / 1,40	2	/	B	/	/
INT75	SI43	Consortio di Bonifica Trigno e Biferno	da Sez. 206 a 248	19916.254, 62947.172, 19913.641, 62917.000	19916.254, 62947.172, 19913.641, 62917.000	140	PVC	1,65 / 1,40	140	PVC	1,65 / 1,40	59	TUBO DI PROTEZIONE IN ACCIAIO Ø350 sp.8.0 L=35m	1,65 / 1,40	2	1	A	1	2

PIANTA CHIAVE

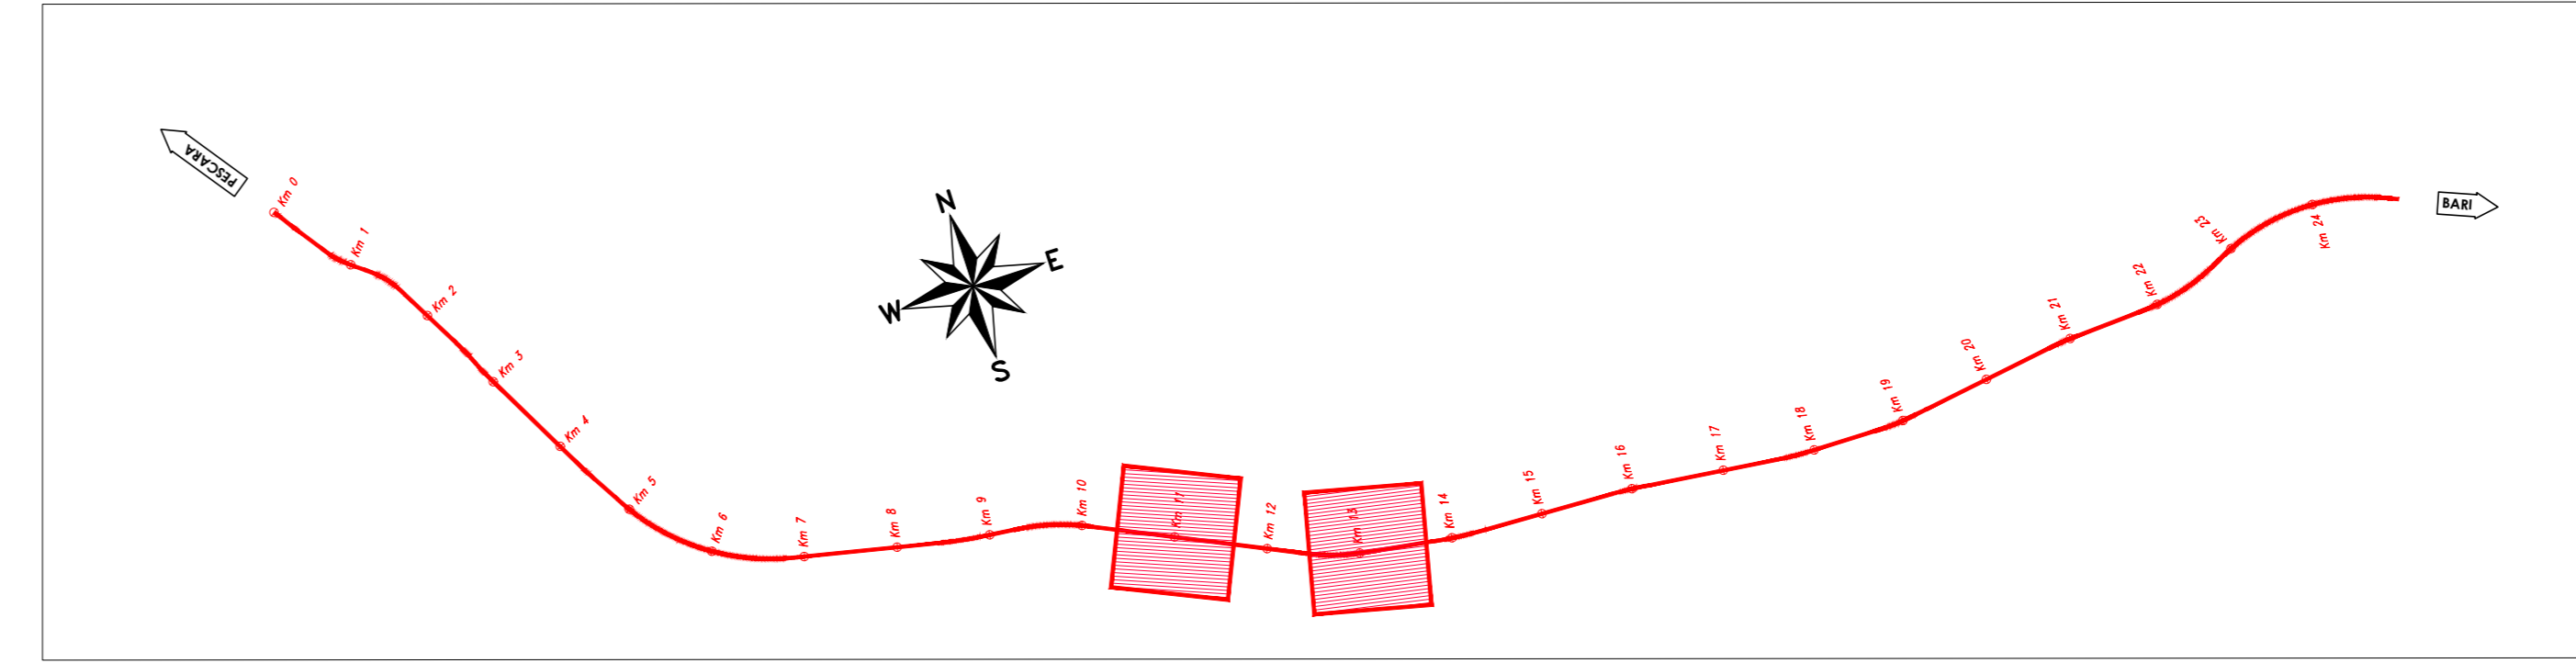

LEGENDA

- Nuovi pozzetti di ispezione e/o di sezionamento in C.A.
- Protezione del tratto nuova condotta interferente con il tracciato
- Tratto nuova condotta da realizzare (Risoluzione)
- Idrante su nuova condotta
- Blocchi di ancoraggio in c.a.
- Pozzetti di ispezione e/o di sezionamento da dismettere
- Tratto condotta esistente da dismettere
- Idrante da dismettere

- Condotta di distribuzione Primaria (Consortio di Bonifica Trigno e Biferno)
- Condotta di distribuzione Secondaria (Consortio di Bonifica Trigno e Biferno)
- Condotta di distribuzione Comiziale (Consortio di Bonifica Trigno e Biferno)
- Serbatoio di compenso
- Idrante
- Pozzetto di derivazione e by-pass
- Misuratori Multipli
- FARFALLA
- Serbatoi
- Condotta Acque Industriali (COSIB)
- Collettore fognario (COSIB)
- Depuratore
- Pozzetto Fognario Collettore fognario Acque Nere (Comune di Campomarino)
- Pozzetto Fognario


  

- Condotta di irrigazione Principale (Consortio di Bonifica Capitanata di Foggia)
- Condotta di irrigazione Secondaria (Consortio di Bonifica Capitanata di Foggia)
- Gruppi di Consegna (Consortio di Bonifica Capitanata di Foggia)
- Punto irrigazione (Idrante) (Consortio di Bonifica Capitanata di Foggia)
- Condotta di distribuzione (Molise-Acque Acquedotto Basso Molise Liscione)
- Condotta di distribuzione (Molise-Acque Acquedotto Basso Lirinense)


NOTE

- Sarà cura dell'Appaltatore verificare l'esatta ubicazione delle condotte e dei relativi manufatti che possono interferire con le lavorazioni previste. Tale posizione dovrà essere verificata e confermata in contraddittorio con un tecnico incaricato dall'Ente gestore stesso, prima dell'avvio delle lavorazioni.
- Per gli attraversamenti ed i paralleli di condotte e canali convergenti liquidi e gas con ferrovie gli interventi saranno eseguiti in accordo al D.M. 04/04/2014 e relativi allegati, oltre quanto ulteriormente specificato nel MSP di RFI.

SI38 SI39 RISOLUZIONE - SCALA 1:500

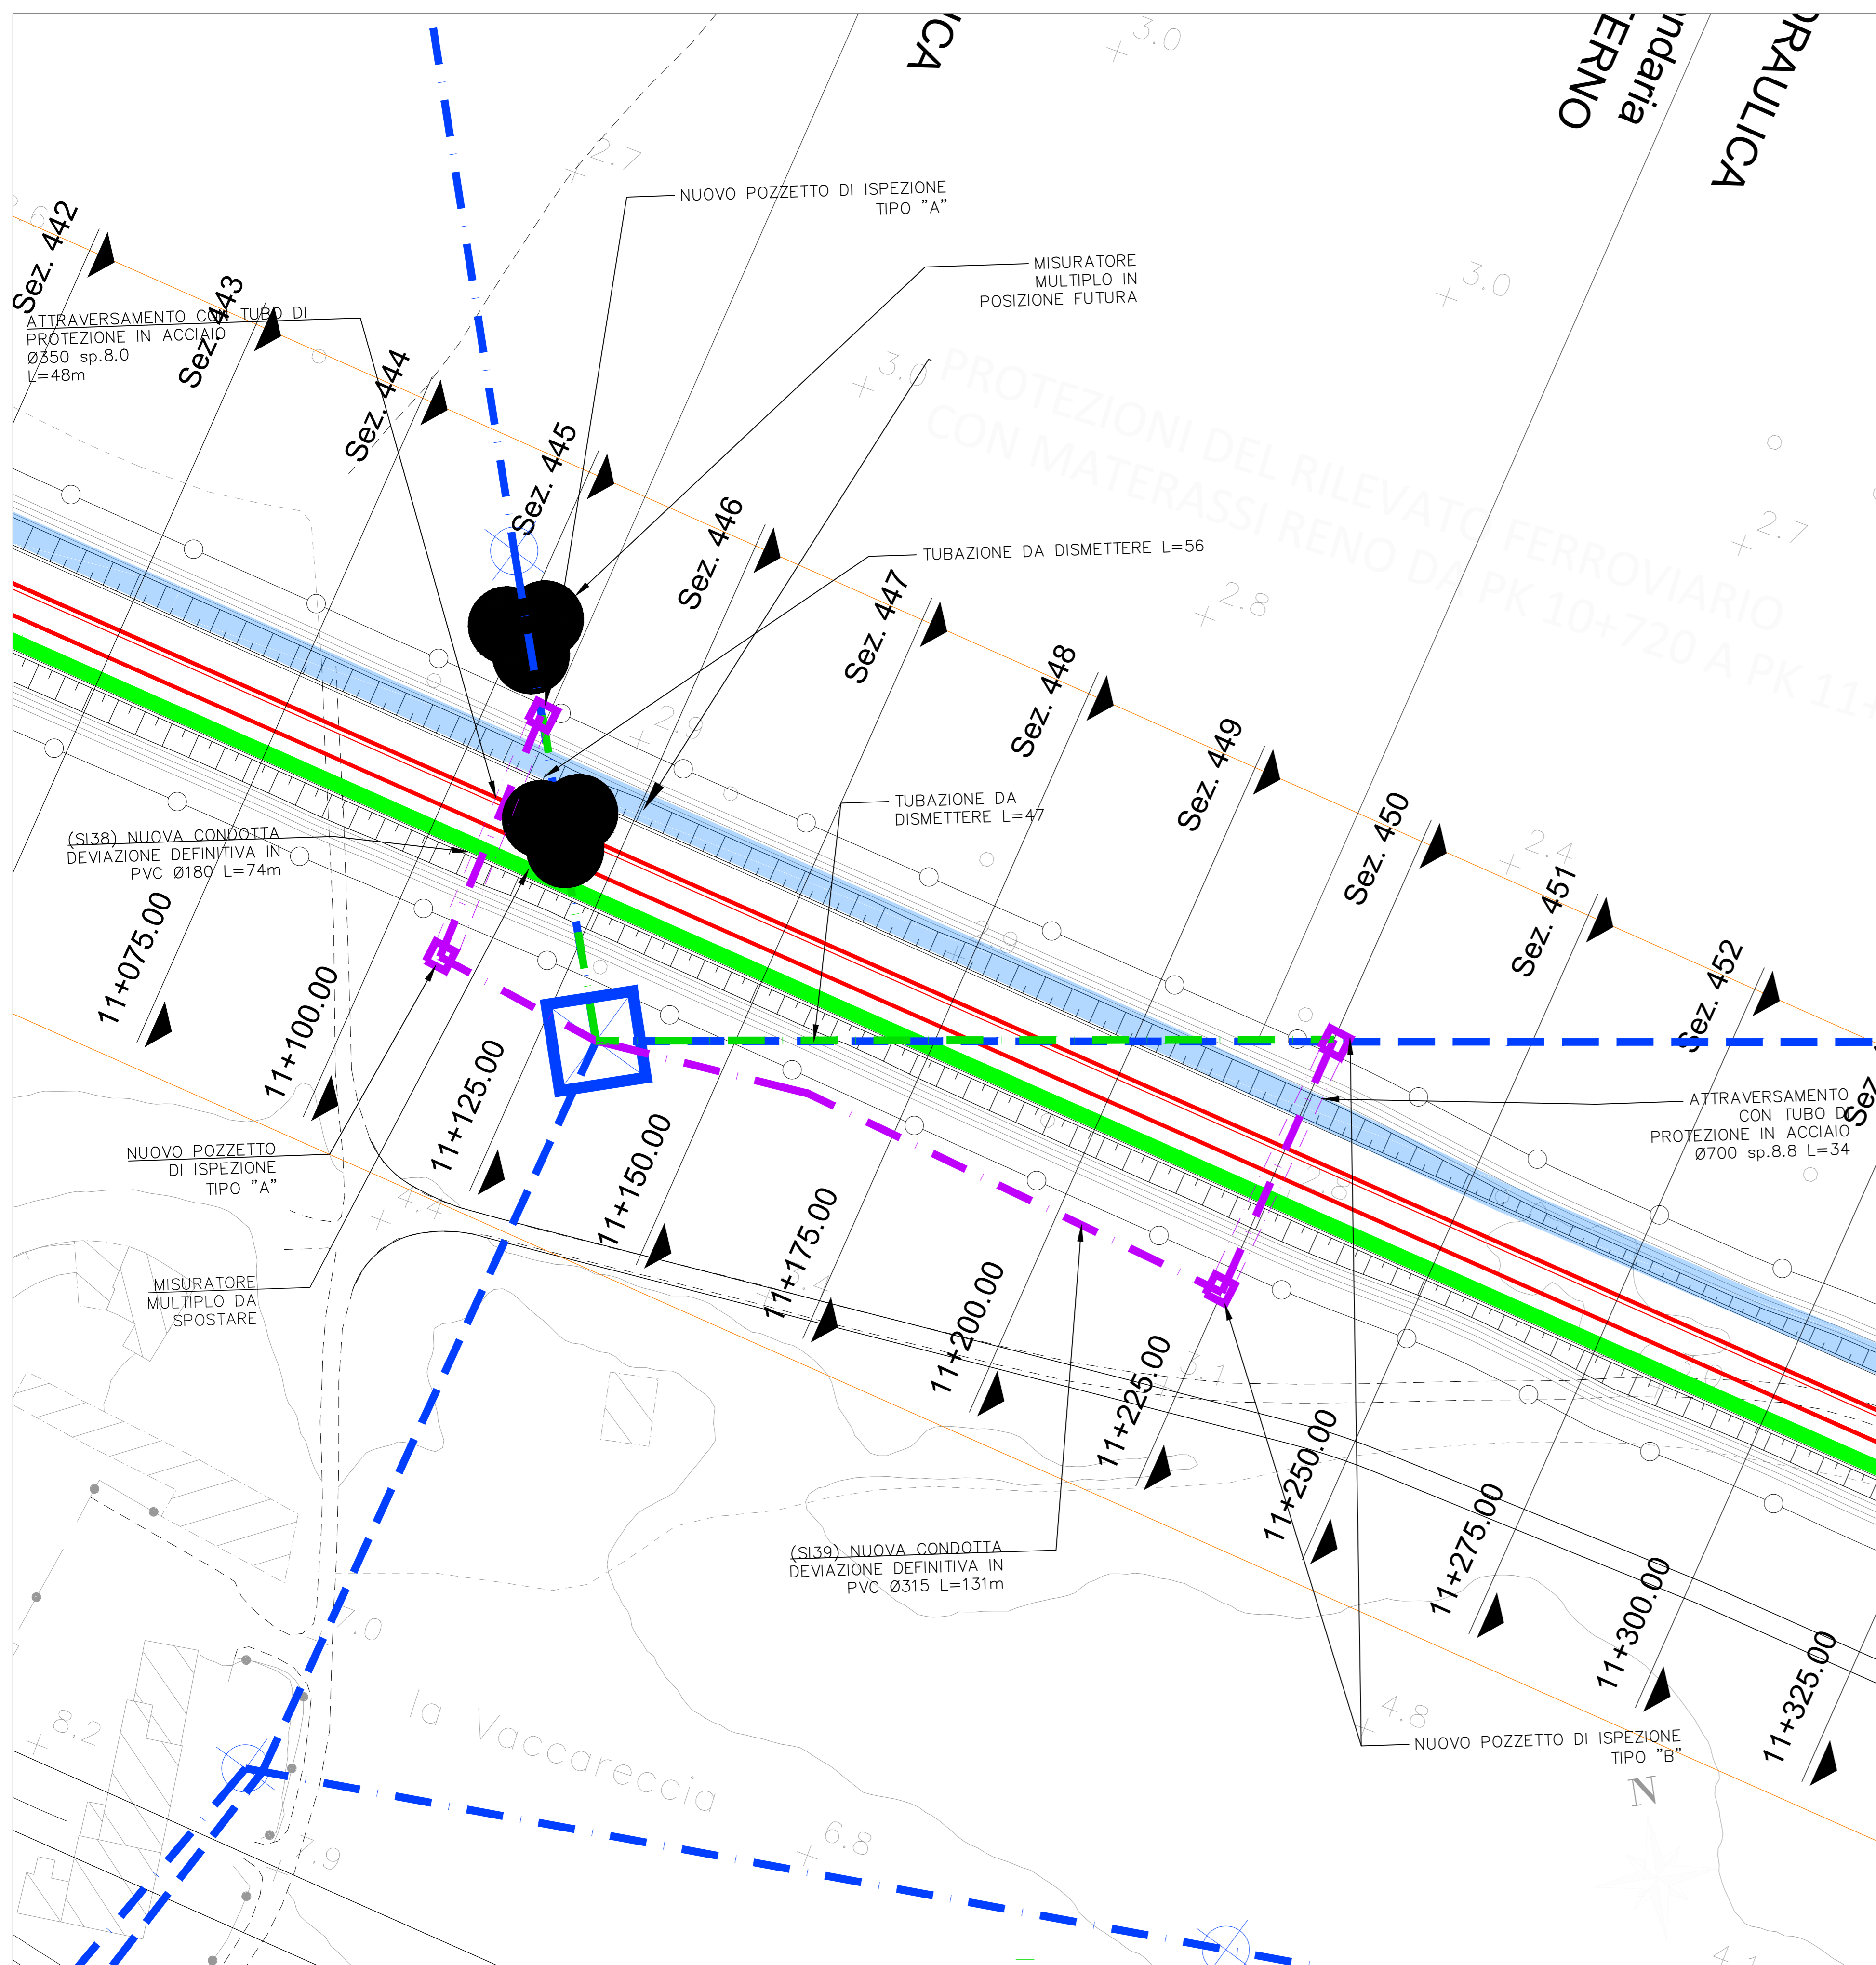

SI43 RISOLUZIONE - SCALA 1:500

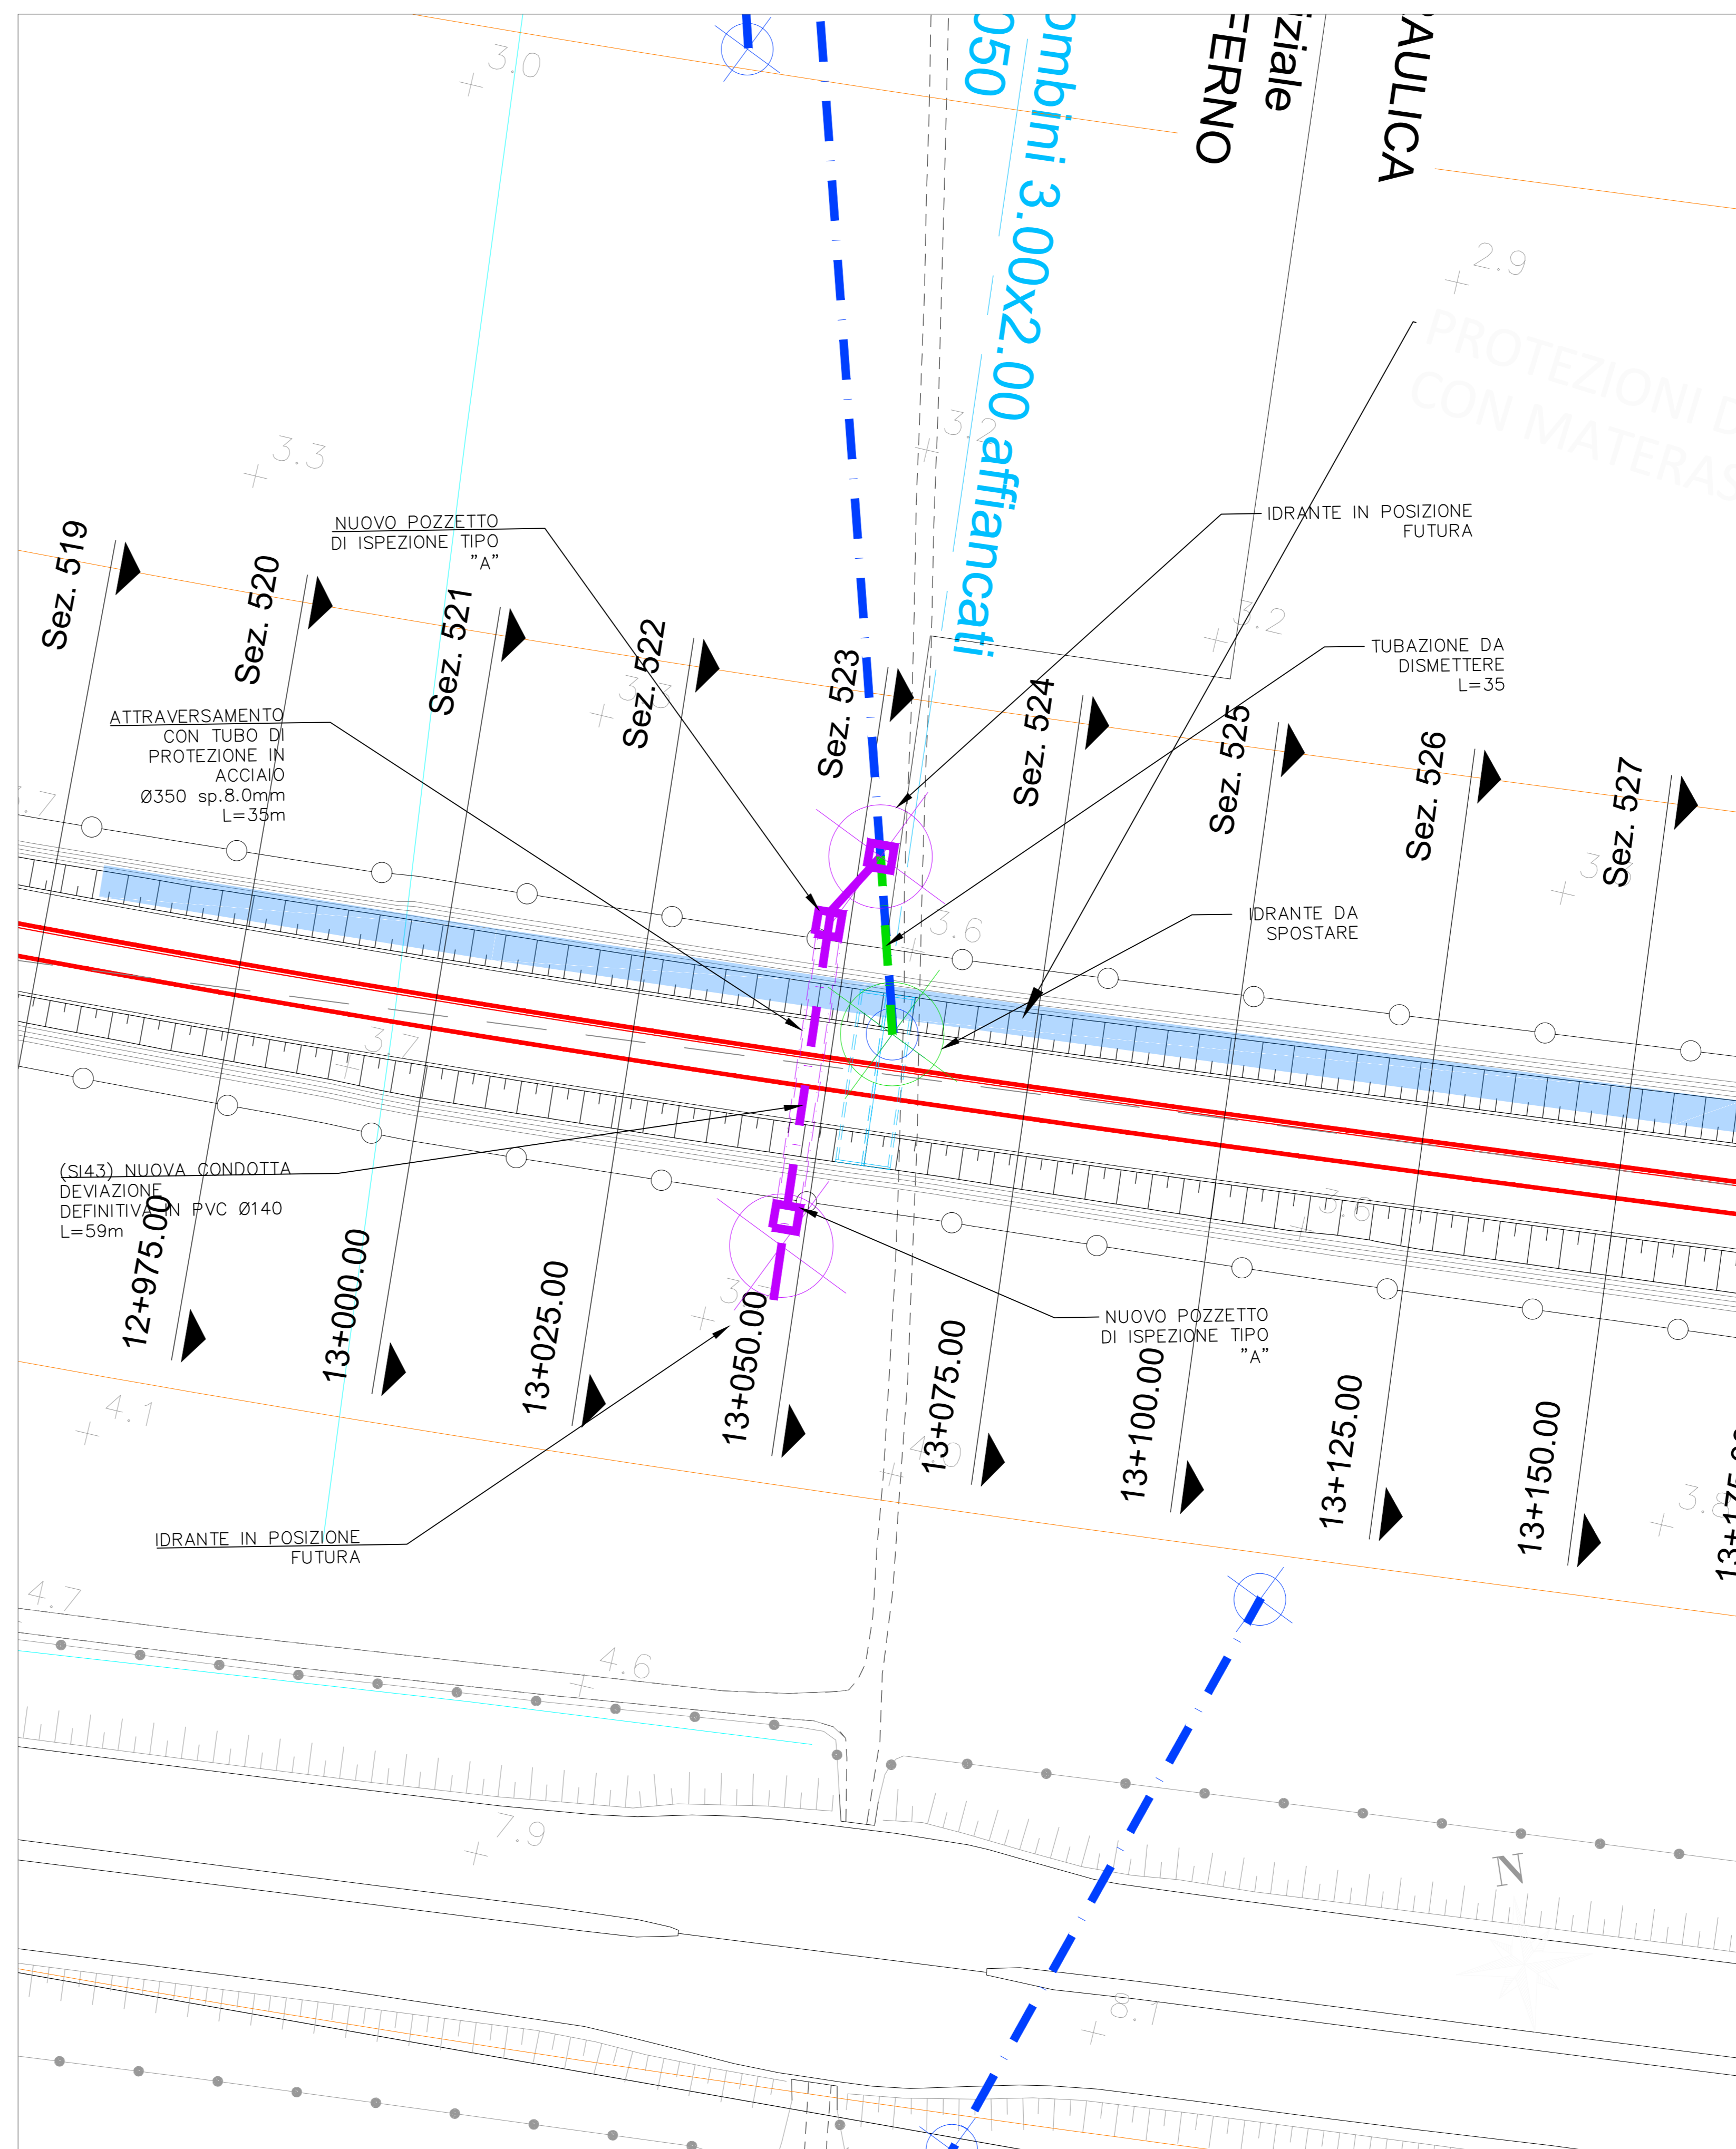

COMMITTENTE: **RFI** RETE FERROVIARIA ITALIANA  
GRUPPO FERROVIE DELLO STATO ITALIANE  
DIREZIONE INVESTIMENTI  
DIREZIONE PROGRAMMI INVESTIMENTI  
DIRETTORE SUD - PROGETTO ADRIATICA

DIREZIONE LAVORI: **ITALFERR** GRUPPO FERROVIE DELLO STATO ITALIANE

APPALTATORE: **AGOSTINO** COSTRUZIONI (S.p.A.)

MANDATARIA: **HUB** MANDANTI: **TV pro**

PROGETTO ESECUTIVO  
**LINEA PESCARA - BARI**  
**RADDOPPIO DELLA TRATTA FERROVIARIA TERMOLI - LESINA**  
**LOTTO 2 e 3: RADDOPPIO TERMOLI - RIPALTA**

Planimetria dell'esistente e della risoluzione dell'interferenza (SI38/SI39/SI43)

APPALTATORE: **AGOSTINO COSTRUZIONI** PROGETTAZIONE: **AGOSTINO COSTRUZIONI** SCALA: **Varie**

COMMESSA: **LI0B02EZZPZSI0000013F** REV. **013 F**

Rev.	Descrizione	Redatto	Data	Verificato	Data	Approvato	Data	Autorizzato	Data
A	Ordine Ordine	E. Muscarelli	Aprile 2023	R. Ciardiello	Aprile 2023	M. Sbarro	Aprile 2023		
B	Ordine Ordine	E. Muscarelli	Dicembre 2022	R. Ciardiello	Dicembre 2022	M. Sbarro	Dicembre 2022		
C	Revisione PD V.08 - (R. 0000020)	E. Muscarelli	Aprile 2023	R. Ciardiello	Aprile 2023	M. Sbarro	Aprile 2023		
D	Revisione	M. Muscarelli	Ottobre 2023	R. Ciardiello	Ottobre 2023	M. Sbarro	Ottobre 2023		
F	Revisione a regola d'arte	M. Muscarelli	Settembre 2024	R. Ciardiello	Settembre 2024	M. Sbarro	Settembre 2024		

File: LI0B02EZZPZSI0000013F.DWG n. Elab.: