


NOTE

- Sarà cura dell'Appaltatore verificare l'esatta ubicazione delle condotte e dei relativi manufatti che possono interferire con le lavorazioni previste. Tale posizione dovrà essere verificata e confermata in contraddittorio con un tecnico incaricato dall'Ente gestore stesso, prima dell'avvio delle lavorazioni.
- Per gli attraversamenti ed i paralleli di condotte e canali convoglianti liquidi e gas con ferrovie gli interventi saranno eseguiti in accordo al D.M. 04/02/2014 e relativi allegati, oltre quanto ulteriormente specificato nel MAP di RFI.
- Per il dettaglio ed i particolari di pozzetti, blocchi di ancoraggio, sezioni scavo e opere di protezione si rimanda ai seguenti elaborati:
 - LIB002ZZZSI0000013D;
 - LIB002ZZZSI0000014D;
 - LIB002ZZZSI0000015D;
 - LIB002ZZZSI0000016D;
 - LIB002ZZZSI0000017C;
 - LIB002ZZZSI0000018C.

TABELLA RIEPILOGATIVA INFORMAZIONI

Interferenza	Censim.	Risoluz.	Ente Gestore	Progressivo di progetto	Sezioni di progetto	Coordinate locali		Condotte da diametro				Nuove condotte		Nuovi pozzetti			Idranti				
						Interferenza	Risoluzione	Diametro (Ø)	Materiale	Profondità posa (m)	Diametro (Ø)	Materiale	Profondità posa (m)	Lunghezza (m)	Dati protezione	Quota dal p.c.	Ispezione	Sezionamento	Tipo	Diamet.	Instal.
INT32	SI19		Consorzio di Bonifica Trigone e Eilerno	7+644,37	da Sez. 206 a 224	15068 233-65241 266-65104 518-65274 282-65294 684	15150 825-65241 594-15345 337-65274 282-65294 684	250	C.A.M.	1,58	280	PVC	1,58	284	ACCOIAO F450 sp 8.8mm L40m	1,58	2	2	A	1	1
INT35	SI21		Consorzio di Bonifica Trigone e Eilerno	7+821,93	da Sez. 206 a 226	15233 628-65178 904-15273 224-65272 587-15396 821-15387 502-65123 102-15408 106-65158 118	15105 987-65274 438-15323 906-65299 330-15387 502-65109 409-15441 185-65182 898	125	PVC	1,33	125/280	PVC	1,33	30		1,33	1	2	A	1	1
INT36	SI22		Consorzio di Bonifica Trigone e Eilerno	7+996,57	da Sez. 206 a 227			400	C.A.M.	2,25	400	PVC	2,25	82	ACCOIAO F700 sp 8.8mm L40m	2,25	2	2	B	1	1

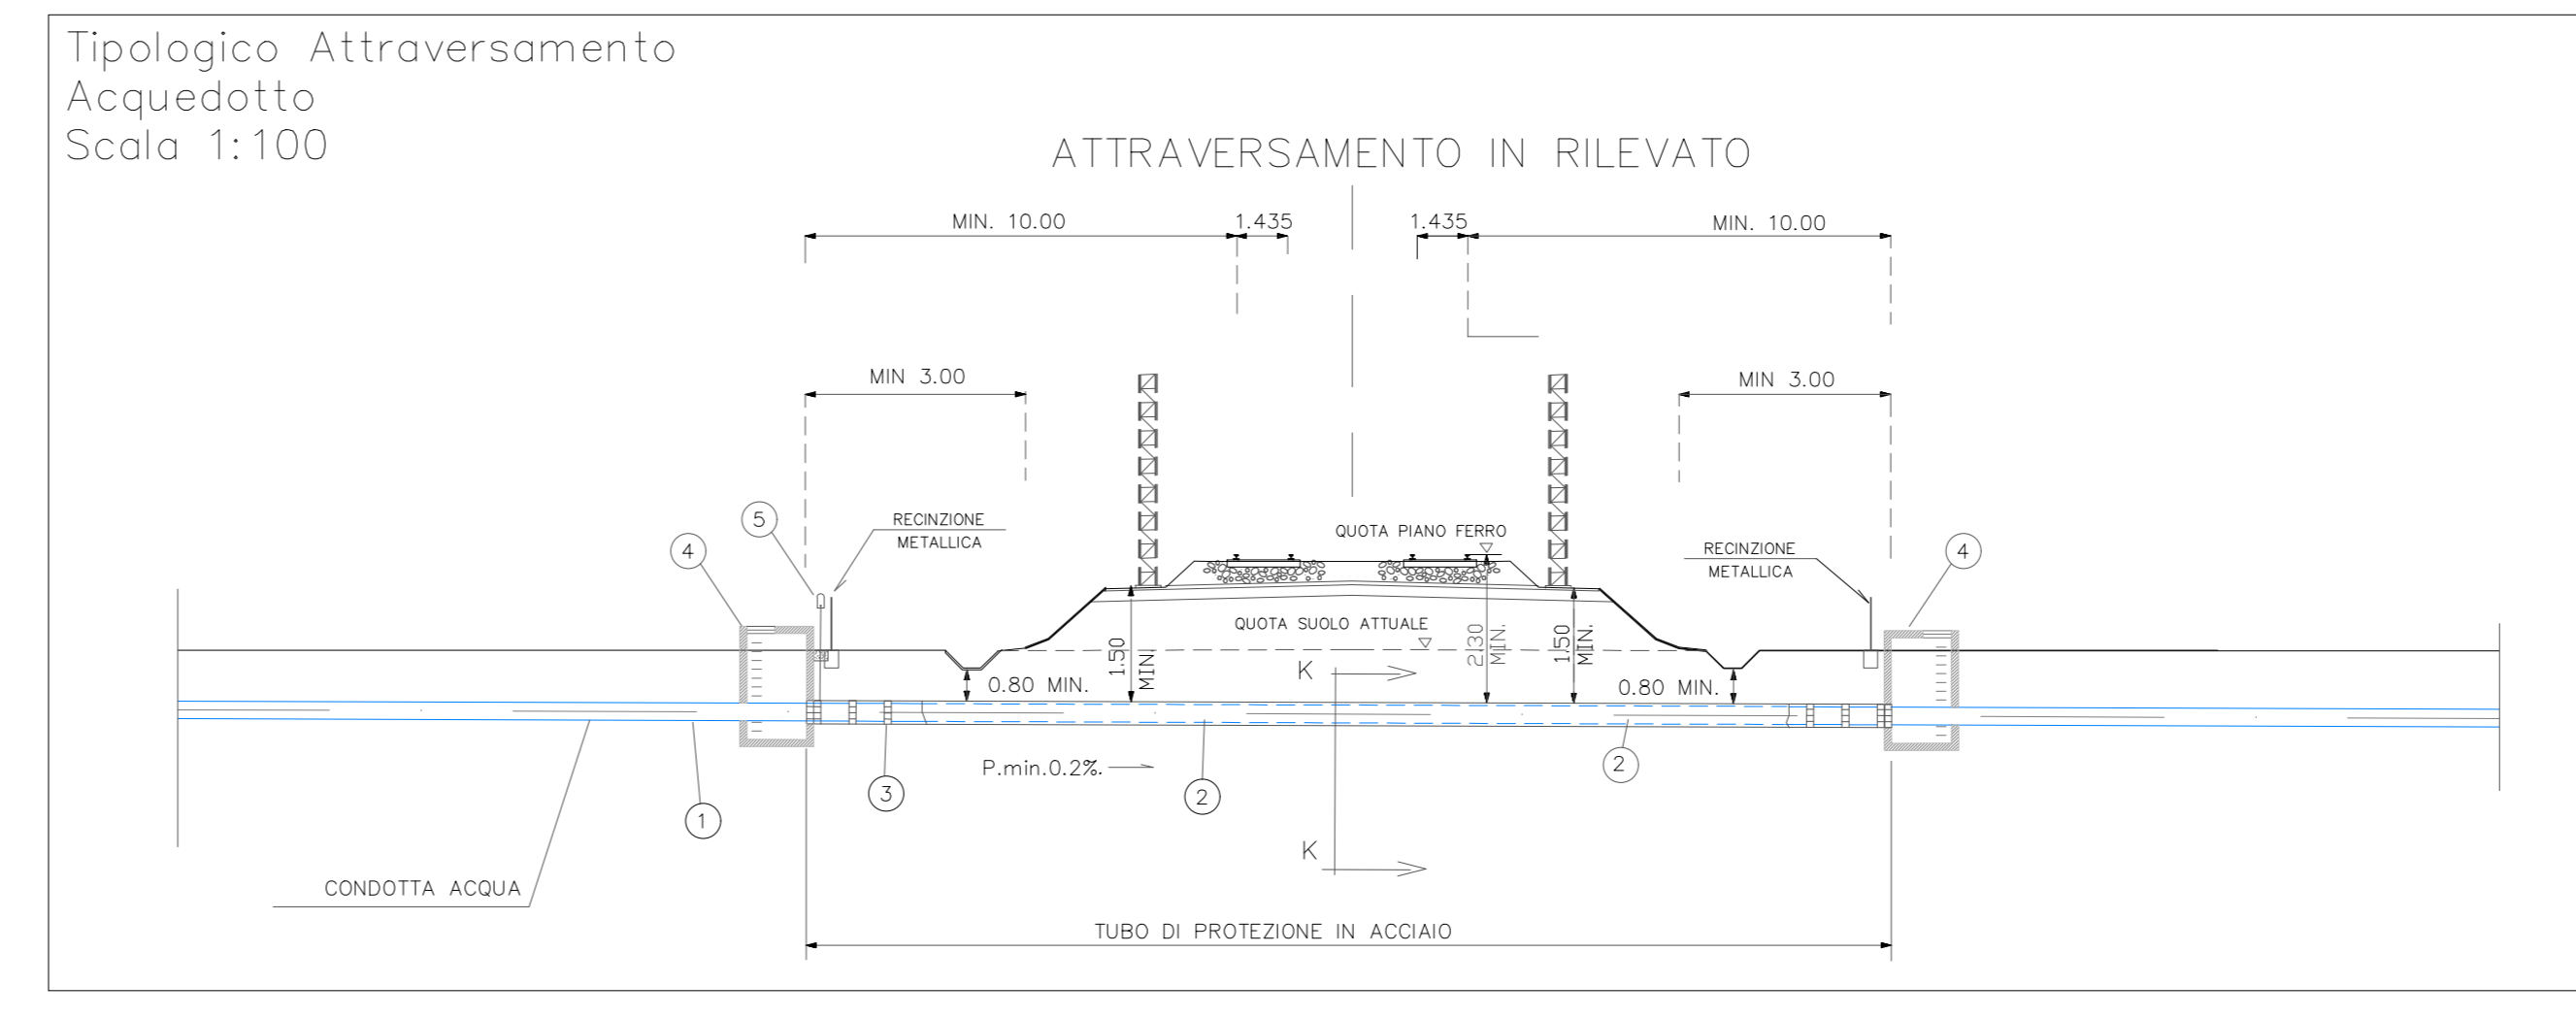

COMMITTENTE: **RFI** RETE FERROVIARIA ITALIANA GRUPPO FERROVIE DELLO STATO ITALIANE DIREZIONE INVESTIMENTI DIREZIONE PROGRAMMI INVESTIMENTI DIRETTRICE SUD - PROGETTO ADRIATICA

DIREZIONE LAVORI: **ITALFERR** GRUPPO FERROVIE DELLO STATO ITALIANE

APPALTATORE: **AGOSTINO COSTRUZIONI** **ATLANTE**

PROGETTAZIONE: **HUB** **pro**

PROGETTO ESECUTIVO

LINEA PESCARA - BARI RADDOPPIO DELLA TRATTA FERROVIARIA TERMOLI - LESINA LOTTO 2 e 3: RADDOPPIO TERMOLI - RIPALTA

Profilo longitudinale e sezioni trasversali dell'opera di risoluzione dell'interferenza (SI19/SI21/SI22)

A.A.D. AGOSTINO COSTRUZIONI GENERALI S.r.l. (Ing. Gianluigi Babini)

COMMESSA LOTTO FASE ENTE TIPO DOC. OPERAZIONE PROG. REV.

LI002ZZZSI00000060 DWG

Rev.	Descrizione	Redatto	Data	Verificato	Data	Approvato	Data	Autizzato	Data
A	Rev. 02 - LI002ZZZSI00000060	E. Maresca	Aprile 2023	M. Siano	Aprile 2023	M. Siano	Aprile 2023		
B	Rev. 01	E. Maresca	Giugno 2022	M. Siano	Giugno 2022	M. Siano	Giugno 2022		
C	Rev. 01	E. Maresca	Settembre 2022	M. Siano	Settembre 2022	M. Siano	Settembre 2022		
D	Rev. 01	E. Maresca	Ottobre 2022	M. Siano	Ottobre 2022	M. Siano	Ottobre 2022		

File: LI002ZZZSI00000060.DWG n. Elab.: