
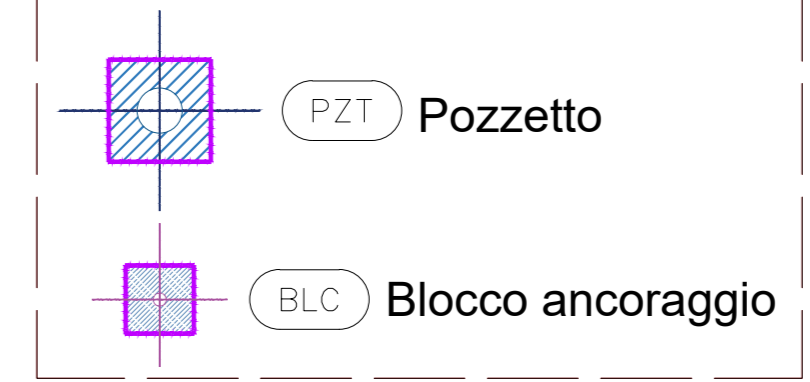




TABELLA RIEPILOGATIVA INFORMAZIONI

Interferenze		Ente Gestore	Progressive di progetto	Sezioni di progetto	Coordinate locali		Condotta da diamettere				Nuova condotta				Quota dal p.c	Nuovi pozzetti			Idranti	
Censim.	Risoluz.				Interferenza	Risoluzione	Diametro (ø)	Materiale	Profondità posa (m)	Diametro (ø)	Materiale	Profondità posa (m)	Lunghezza (m)	Dati protezione		Ispezione	Sezionamento	Tipo	Dismett.	Instal.
INT37	SI23	Consorzio di Bonifica Trigno e Biferno	Viabilità NV08B (8+042,51 prog. Ferroviaria)	da Sez. 206 a 228	15415.654-65036.350 15440.855-65027.760	15417.736-65034.435 15438.951-65028.012	500	C.A.M.	1.85	500	C.A.M.	1.85	\	C.A. 2m x 2m L=25m	1.85	\	\	\	\	\
INT42	SI24	Consorzio di Bonifica Trigno e Biferno	Viabilità NV08B (8+257,33 prog. Ferroviaria)	da Sez. 206 a 229	15699.149-65164.858 15716.931-65179.986	15696.697-65163.097 15721.015-65179.986	175	C.A.M.	1,60 / 1,50	200	PVC	1,60 / 1,50	30	ACCIAIO F 450 sp. 8,8 mm.	1,60 / 1,50	2	\	A	\	\

PROFILO RISOLUZIONE SI24 - SCALA 1:200

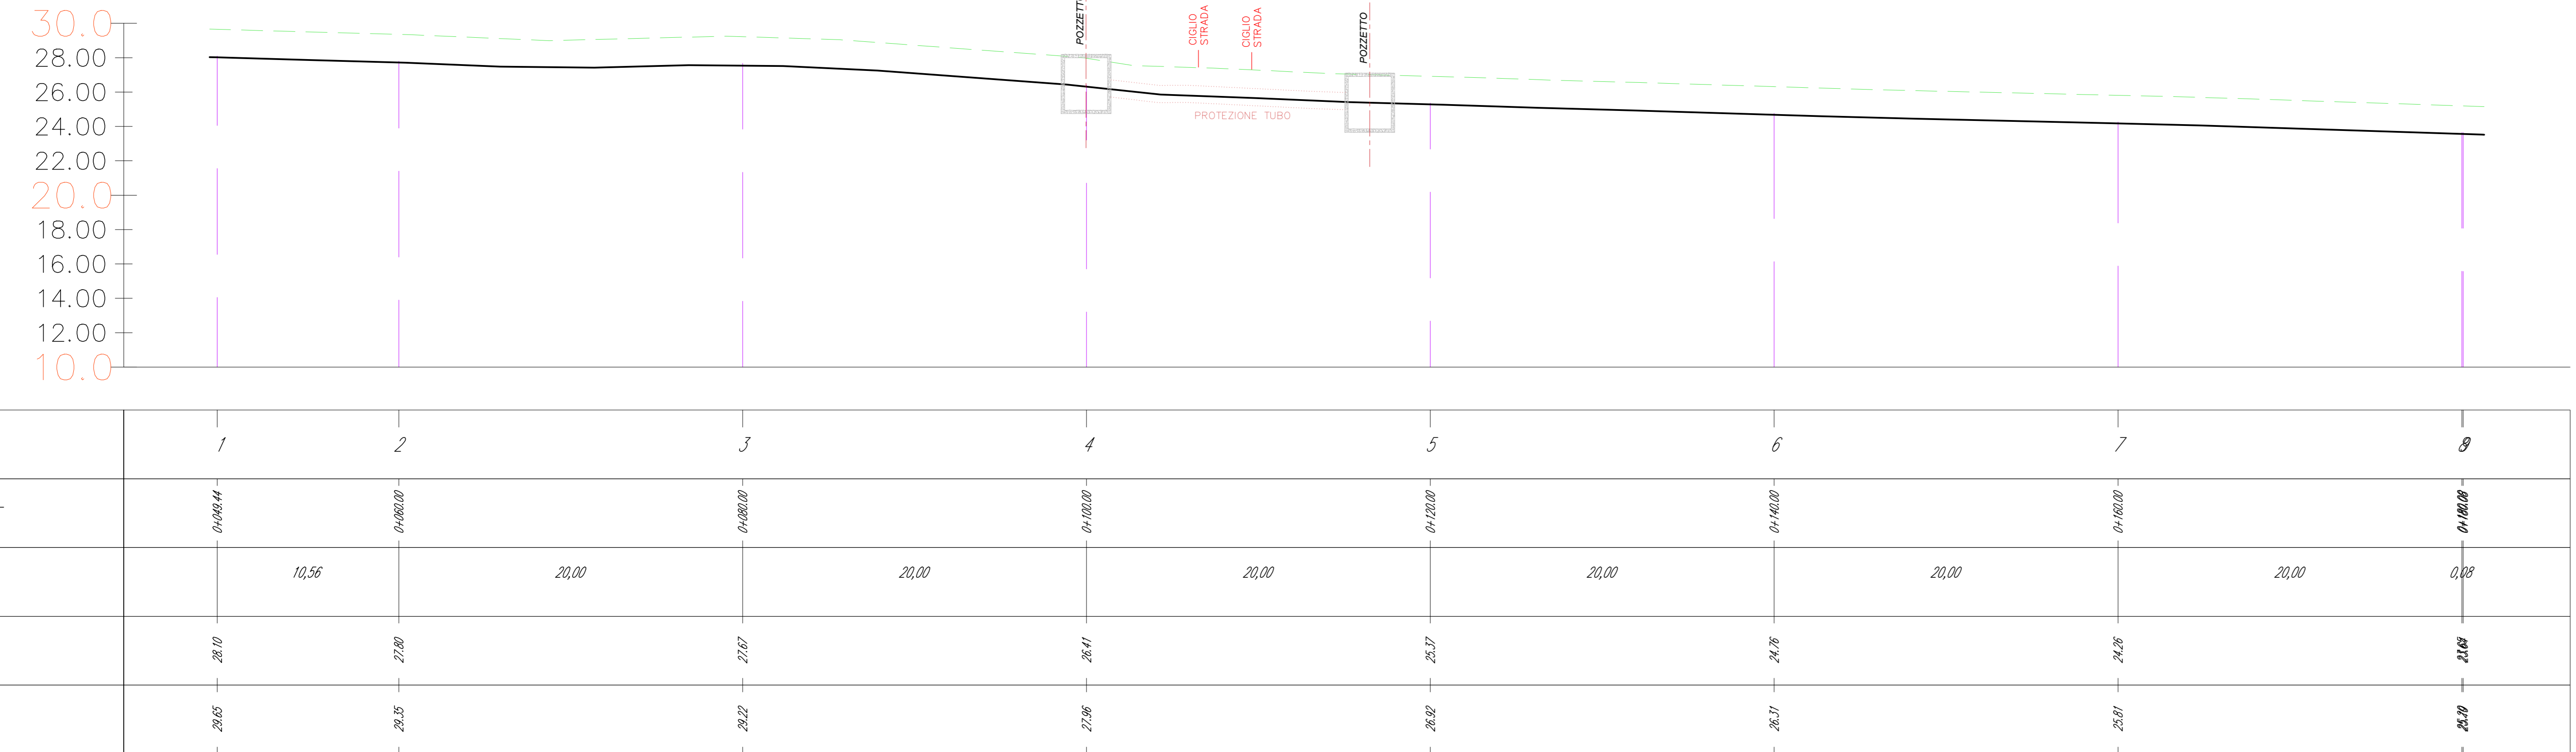

PROFILO RISOLUZIONE SI23 - SCALA 1:200

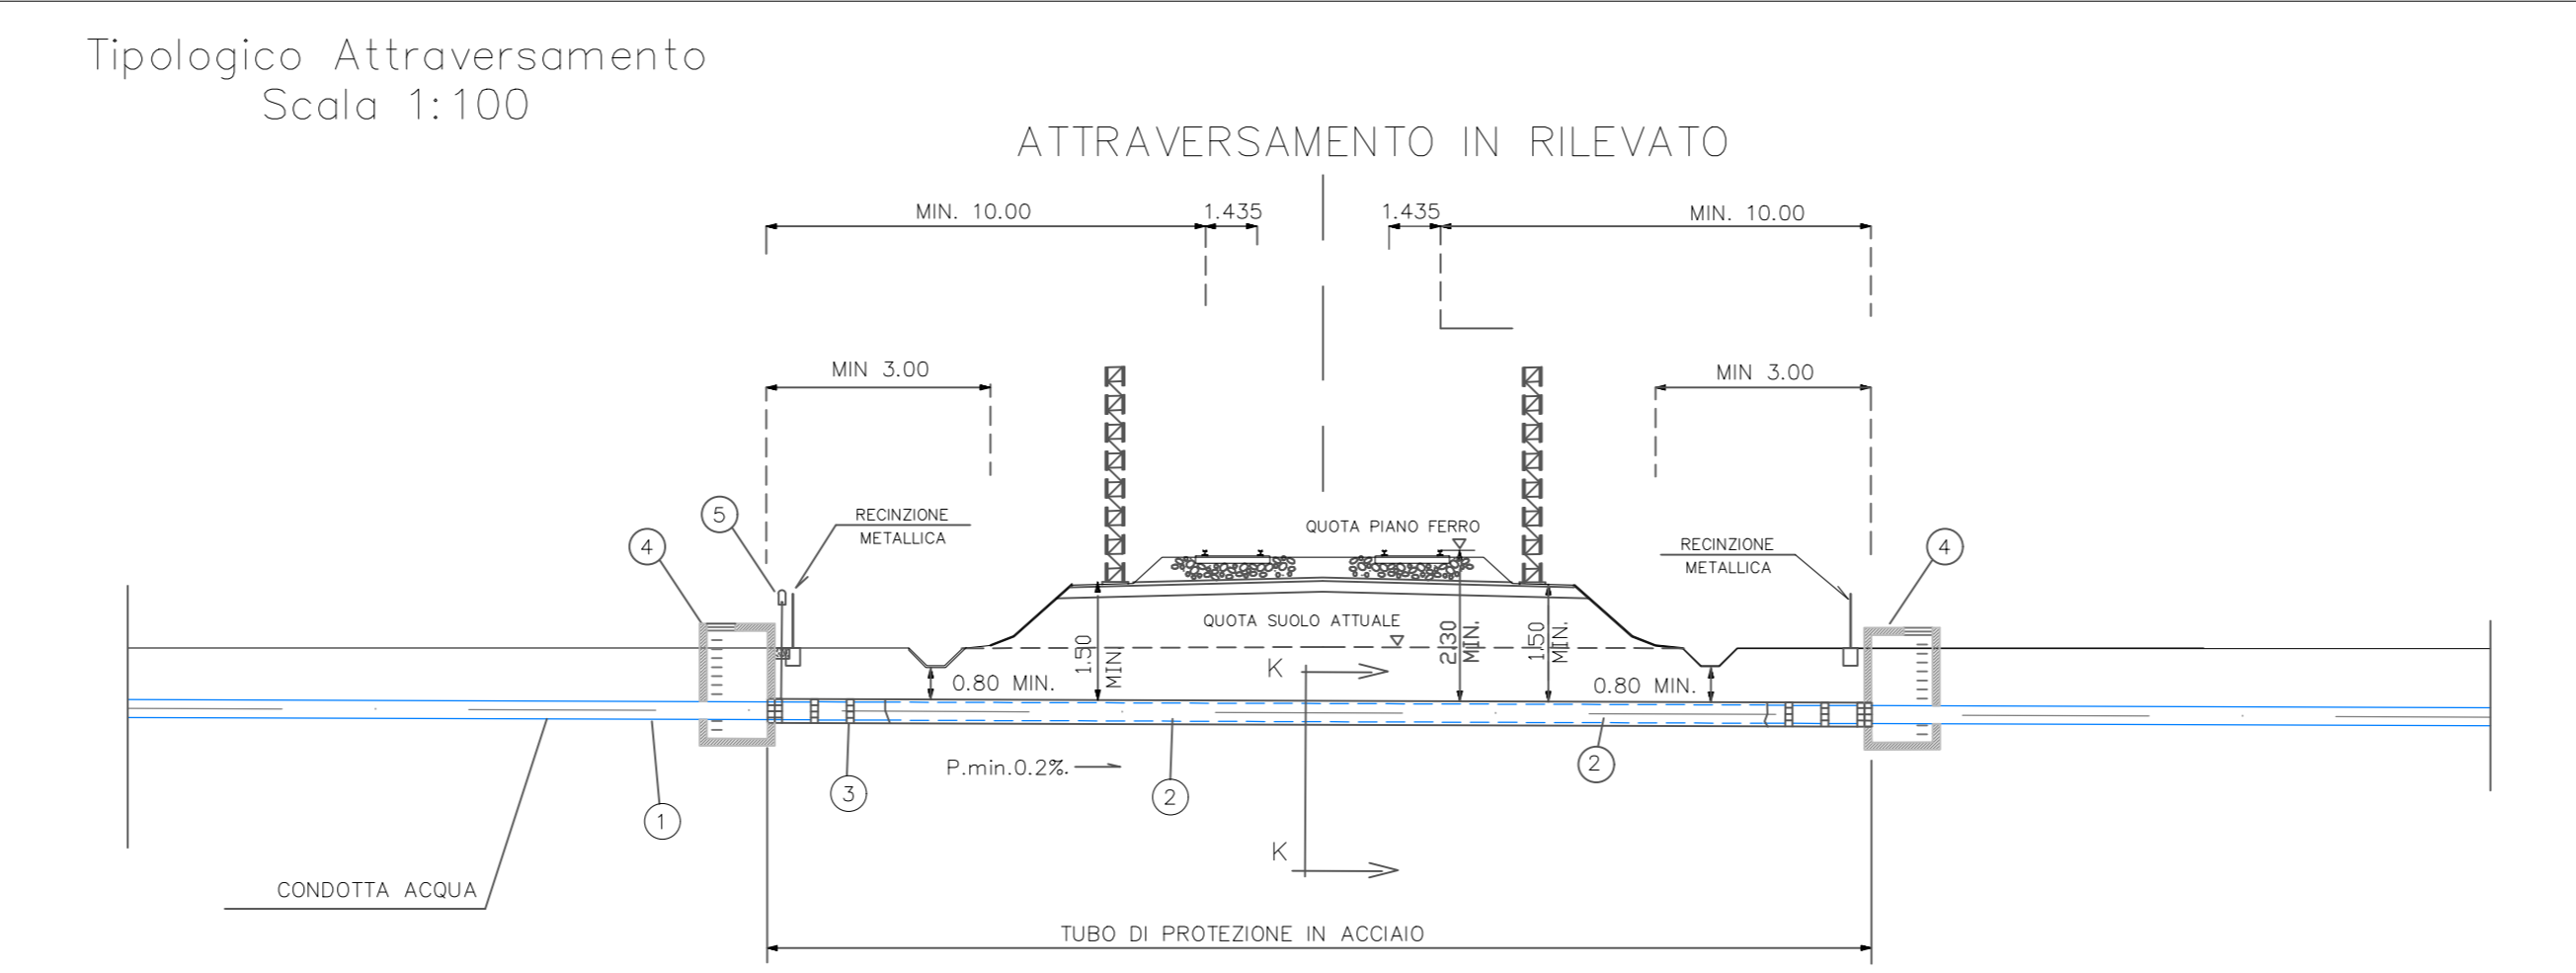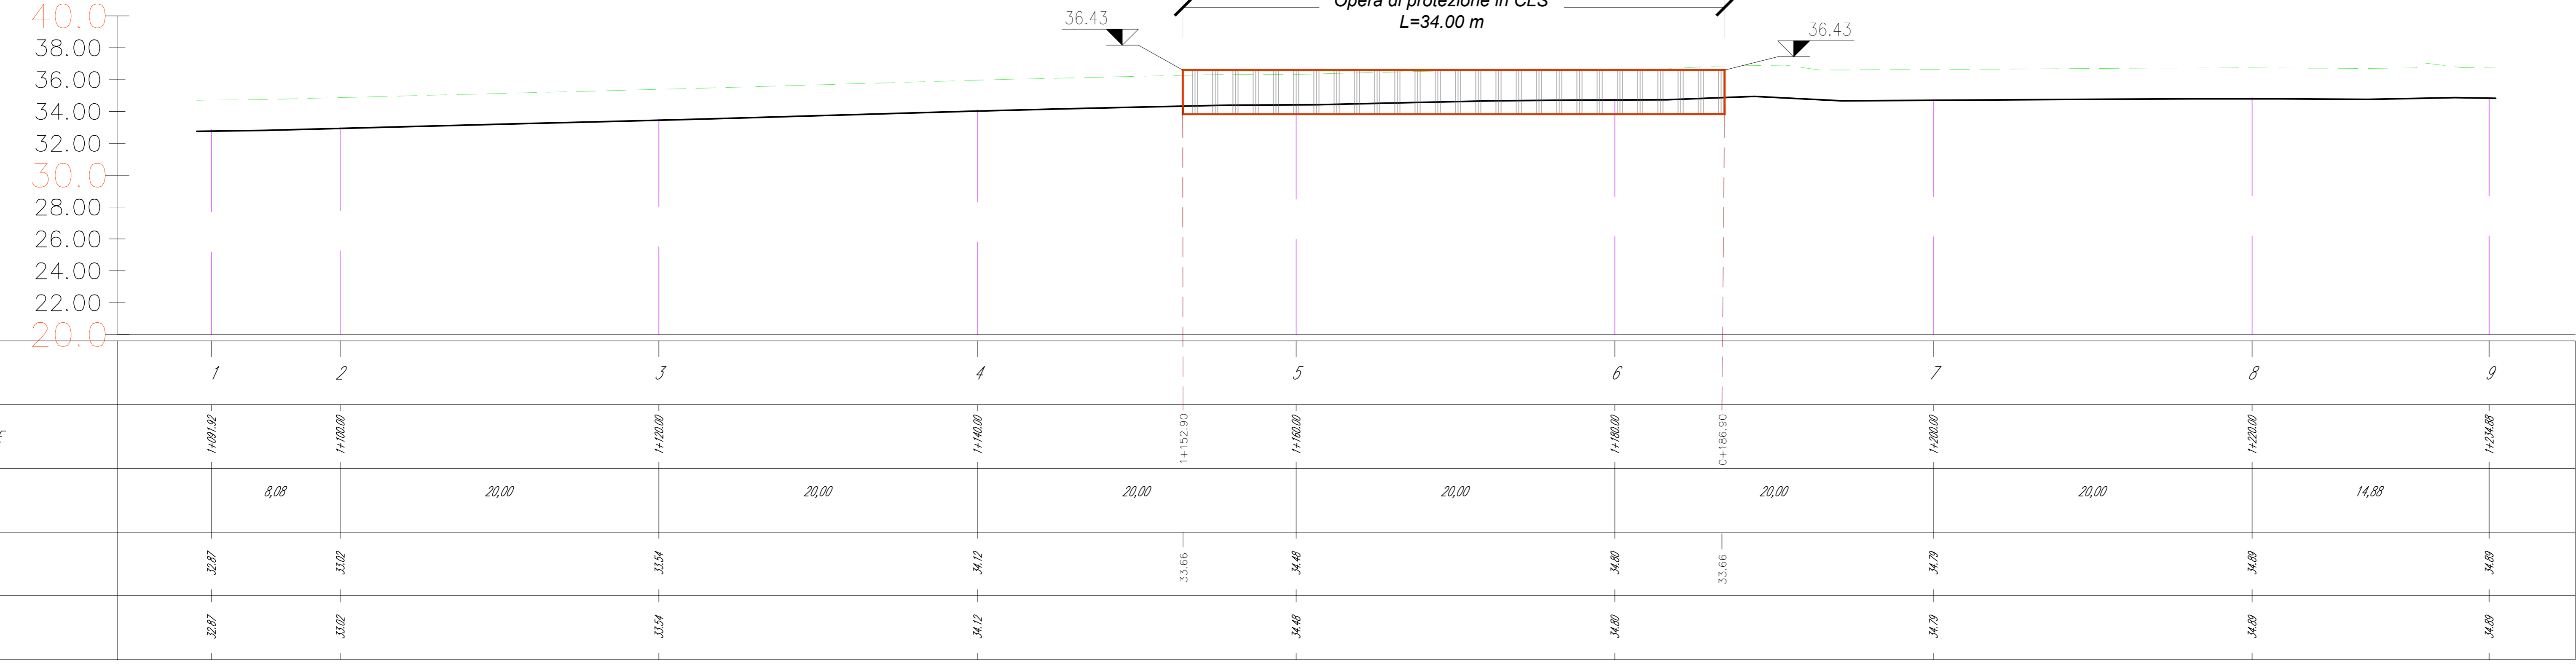

- NOTE**
- Sarà cura dell'Appaltatore verificare l'esatta ubicazione delle condotte e dei relativi manufatti che possono interferire con le lavorazioni previste. Tale posizione dovrà essere verificata e confermata in contraddittorio con un tecnico incaricato dall'Ente gestore stesso, prima dell'avvio delle lavorazioni.
 - Per gli attraversamenti ad i paralleli di condotte e canali convoglianti liquidi e gas con ferrovie gli interventi saranno eseguiti in accordo al D.M. 04/04/2014 e relativi allegati, oltre quanto altrimenti specificato nel MGP di RFI.
 - Per il dettaglio ed i particolari di pozzetti, blocchi di ancoraggio, sezioni scavo e opere di protezione si rimanda ai seguenti elaborati:
 - LI0802ZZFSI0000013D;
 - LI0802ZZFSI0000014D;
 - LI0802ZZFSI0000015D;
 - LI0802ZZFSI0000016D;
 - LI0802ZZFSI0000017C;
 - LI0802ZZFSI0000018C.

COMMITTENTE: **RFI** RETE FERROVIARIA ITALIANA
GRUPPO FERROVIE DELLO STATO ITALIANE
DIREZIONE INVESTIMENTI
DIREZIONE PROGRAMMI INVESTIMENTI
DIRETTRICE SUD - PROGETTO ADRIATICA

DIREZIONE LAVORI: **ITALFERR** GRUPPO FERROVIE DELLO STATO ITALIANE

APPALTATORE: **AGOSTINO COSTRUZIONI** S.p.A. **ATLANTE**

MANDATARIA: **HUB** MANDANTI: **HYpro**

PROGETTO ESECUTIVO

LINEA PESCARA - BARI
RADDOPPIO DELLA TRATTA FERROVIARIA TERMOLI - LESINA
LOTTO 2 e 3: RADDOPPIO TERMOLI - RIPALTA

Profilo longitudinale e sezioni trasversali dell'opera di risoluzione dell'interferenza (SI23/SI24)

APPALTATORE: **A.A. D'AGOSTINO COSTRUZIONI GENERALI S.r.l.** PROGETTAZIONE: **Ing. Gianluigi Babin** SCALA: **Varie**

COMMESSA: **LI0802ZZFSI0000007C** LOTTO: **02** FASE: **E** ENTE: **ZZ** TIPO DOC.: **FZ** OPERA/DISCIPLINA: **SI0000** PROG.: **007** REV.: **C**

Rev.	Descrizione	Redatto	Data	Verificato	Data	Approvato	Data	Autorizzato	Data
A	Profilo R.L.I. - UB - N° 0000003	E. Missoni	Aprile 2023	G. Babin	Aprile 2023	M. Simeoni	Aprile 2023		
B	Revisione	E. Missoni	Aprile 2023	G. Babin	Aprile 2023	M. Simeoni	Aprile 2023		
C	Revisione	E. Missoni	Aprile 2023	G. Babin	Aprile 2023	M. Simeoni	Aprile 2023		

File: LI0802ZZFSI0000007C.DWG n. Edib.: 1