
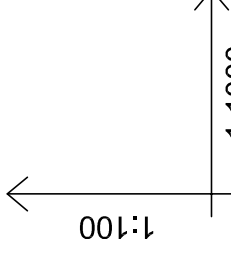
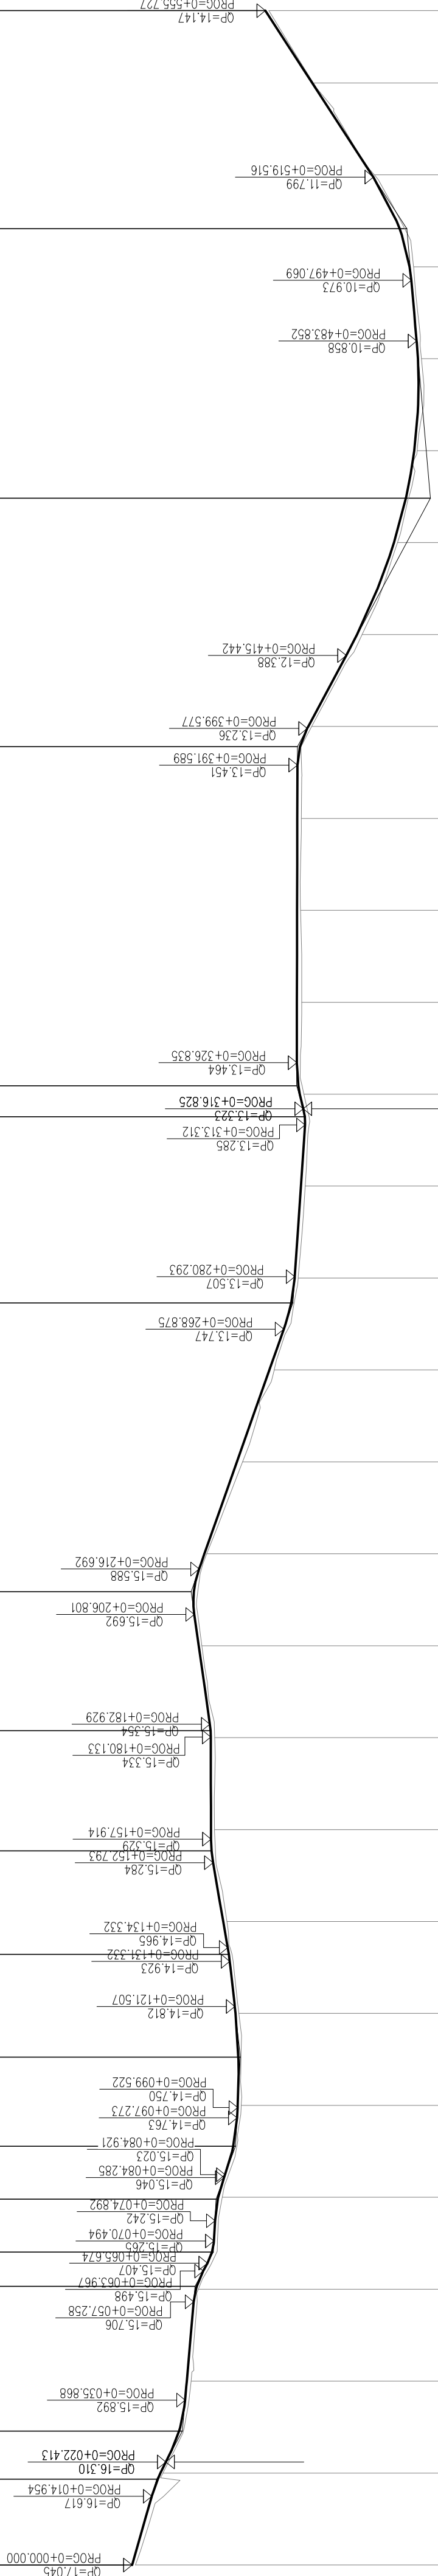


TREBISACCE

MARINA DI AMENDOLARA

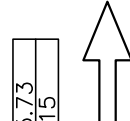

Q.R.=7.00 M

NUMERO	SEZIONE	QUOTE PROGETTO	QUOTE TERRENO	ETTOMETRICHE	DIST. PARZIALI	PROGRESSIVE	ANDAMENTO PLANIMETRICO



DG 41/08
LAVORI DI COSTRUZIONE DEL 3° MEGALOTTO DELLA S.S. 106 JONICA - CAT. B -
DALL'INNESTO CON LA S.S. 534 (Km 365+150) A ROSETO CIPRO SPULICO (Km 400+000)

PROGETTO DEFINITIVO

RICHIESTE DELLA COMMISSIONE TECNICA VIA (CTVA-00_2014-0001290)
Integrazione n.17 - ALLEGATI

CONTRAENTE GENERALE:
Società di Progetto

SIRJO S.C.p.A.

Presidente:
Ing. Pietro Mario Gianvecchio




Il progettista:
dott. Ing. E.Campa






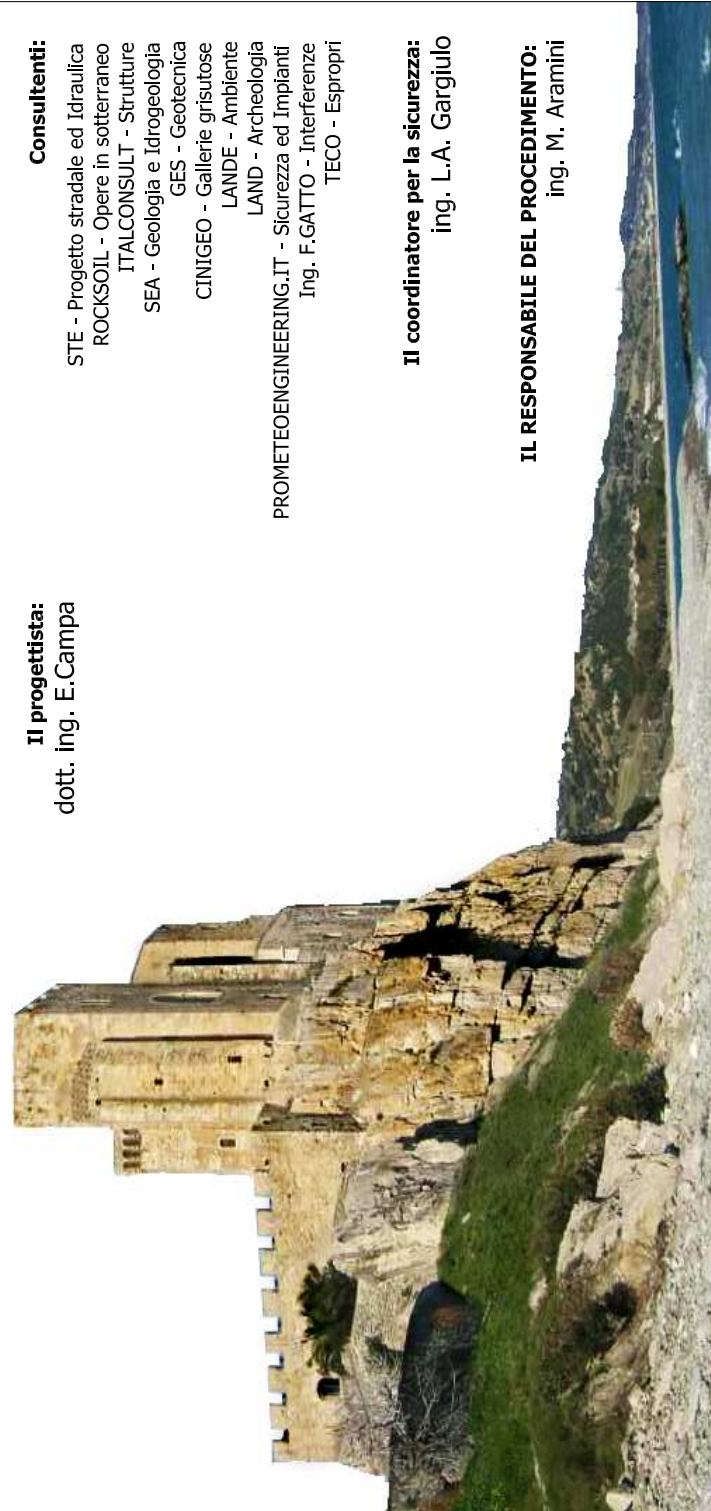

ALLEGATO I17 - b26

PROGETTO DELL'INFRASTRUTTURA

OCTR01 - Demolizione viadotto Pagliaro e riqualifica viabilità sostitutiva alla SS106
Jonica esistente - Profilo Longitudinale