RISOLUZIONE INT16

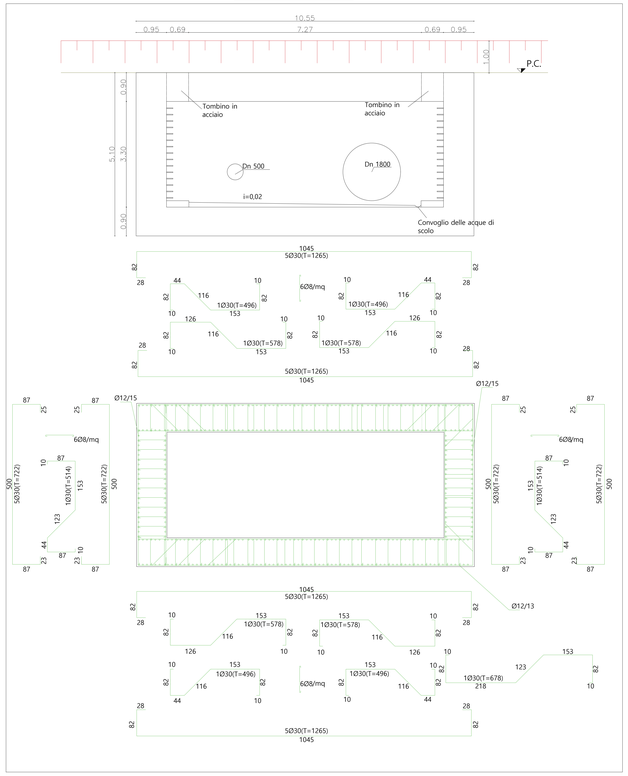

RISOLUZIONE INT17

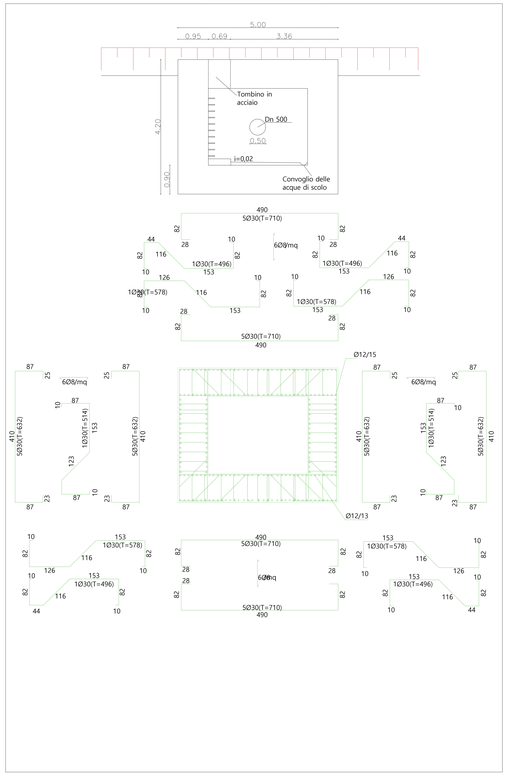

RISOLUZIONE INT 57 - 58

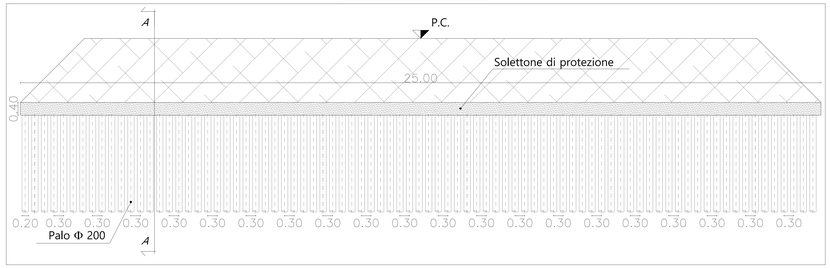
A
P.C.
Solettone di protezione
25.00
0.40
0.20 0.30 0.30 0.30