RISOLUZIONE INT16

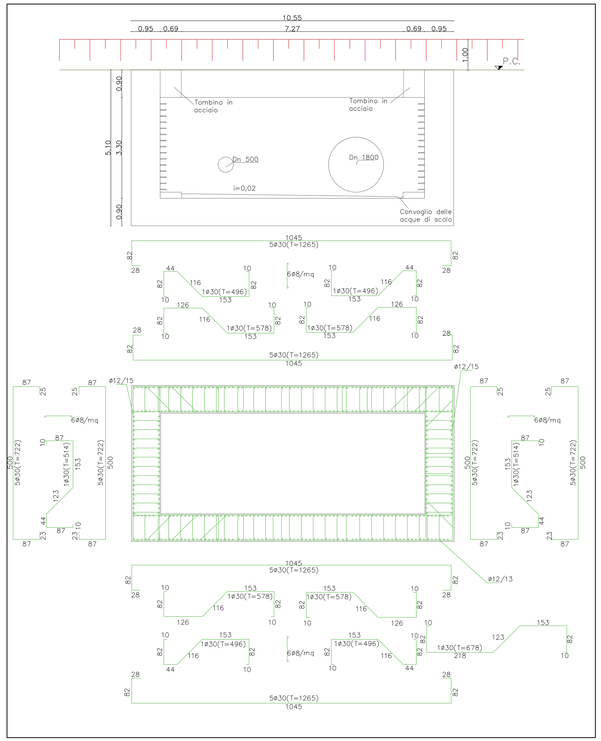

RISOLUZIONE INT17

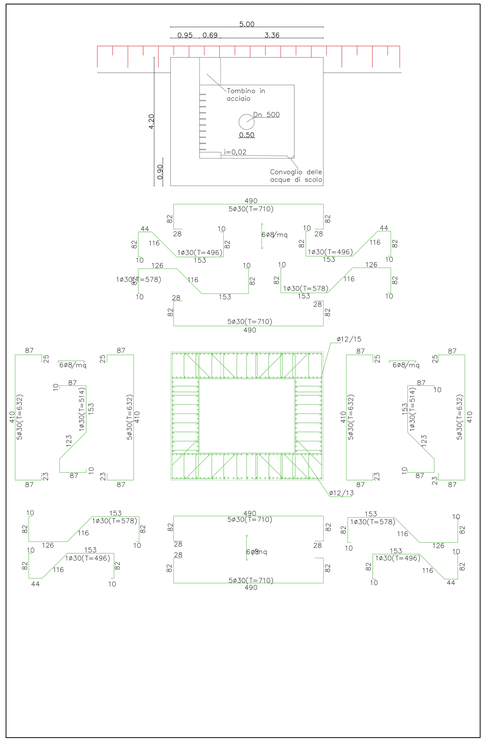

RISOLUZIONE INT 57 - 58

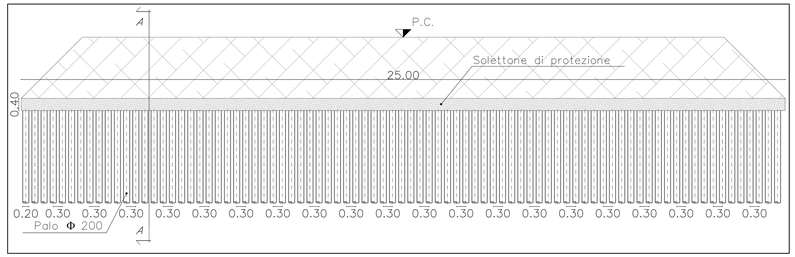

SEZIONE A-A

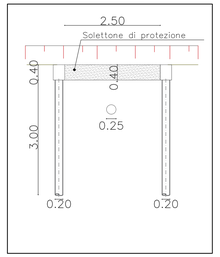

RISOLUZIONE INT 34 - 37

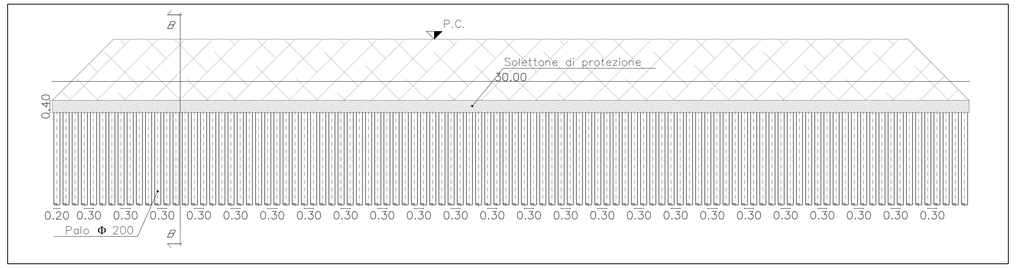

SEZIONE B-B

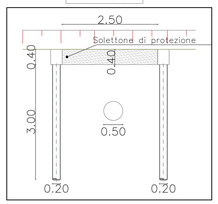

ARMATURE MICROPALO ϕ200

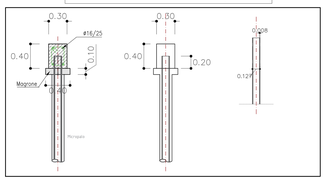

TABELLA MATERIALI

CLS MAGRONE DI PULIZIA E LIVELLAMENTO		ACCIAIO PER CALCESTRUZZO ARMATO	
- CLASSE DI RESISTENZA	: C12/15	- ACCIAIO IN BARRE DI TIPO	: B450C
- CONTENUTO MIN. CEMENTO	: 150 kg/mc	ACCIAIO PER CARPENTERIA METALLICA	
MALTA CEMENTIZIA MICROPALI		- TUBOLARE IN ACCIO DI TIPO	: S355
- CLASSE DI RESISTENZA	: C25/30		
- CLASSE DI CONSISTENZA SLUMP	: S4-S5		
- CLASSE DI ESPOSIZIONE	: XC2		
- RAPPORTO ACQUA/CEMENTO	: <0.50		
- DIAMETRO MAX AGGREGATI	: <8 mm		
CLS CORDOLO			
- CLASSE DI RESISTENZA	: C25/30		
- CLASSE DI CONSISTENZA SLUMP	: S4		
- MAX DIMENSIONE AGGREGATO	: 30 mm		
- CLASSE DI ESPOSIZIONE	: XC4		
- RAPPORTO MAX ACQUA/CEMENTO	: 0.50		
- COPRIFERRO MINIMO	: 50 mm		

DISEGNI DI RIFERIMENTO

| | | |