





LEGENDA

- SEZIONI RILEVATE
- ALVEO
- ZONA DI ESONDAZIONE
- INTERVENTO DI PROGETTO
- CANALE ESISTENTE DA TOMBARE
- REINTERRO CON MATERIALE PROVENIENTE DAGLI SCAVI
- ARGINE CON MATERIALE DI CAVA

TR 300 ANNI  
Q = 78.40 mc/s

Tabella di punti

Punto #	Nord	Est
1	64205.6272	16922.4714
2	64250.2316	16928.6638
3	64385.5266	17138.7136
4	64450.5156	17186.8556
5	64599.9795	17232.8474
6	64742.4869	17150.4014
7	64884.1633	16938.6272
8	64906.0932	16905.6685
9	64929.4931	16853.2347

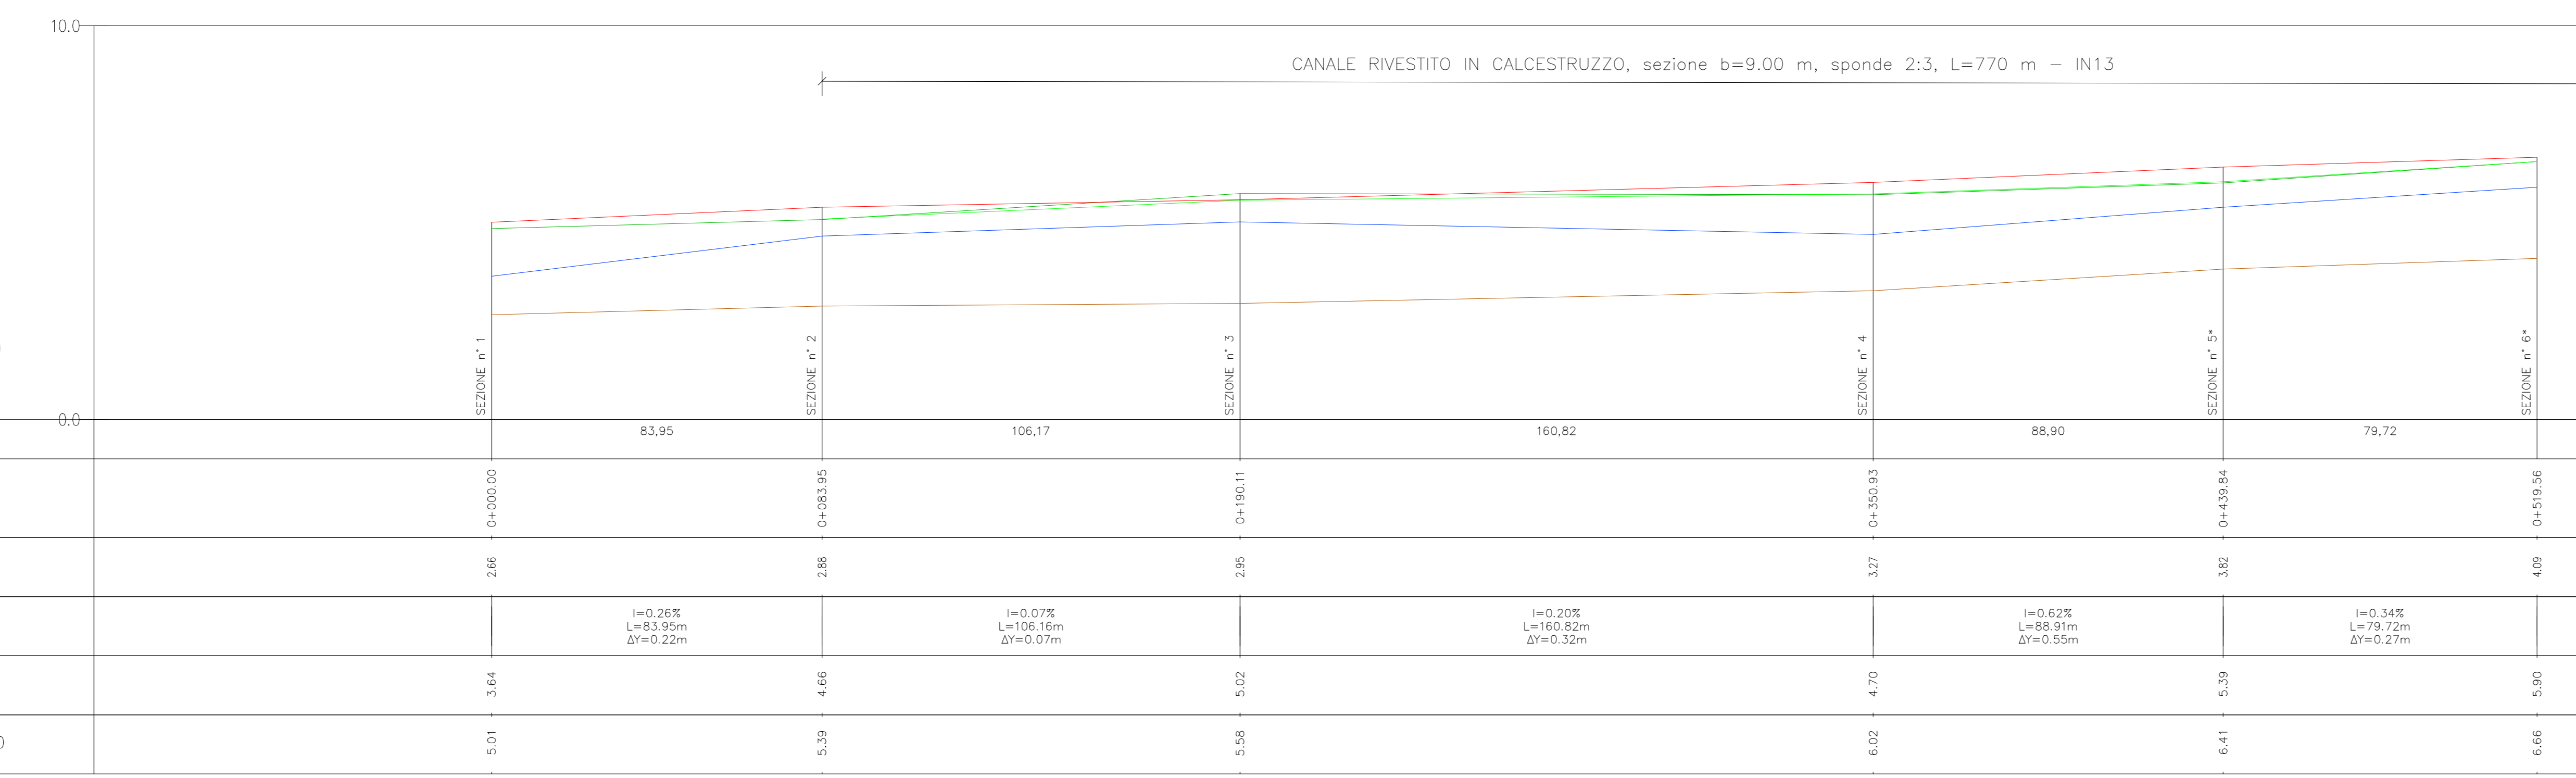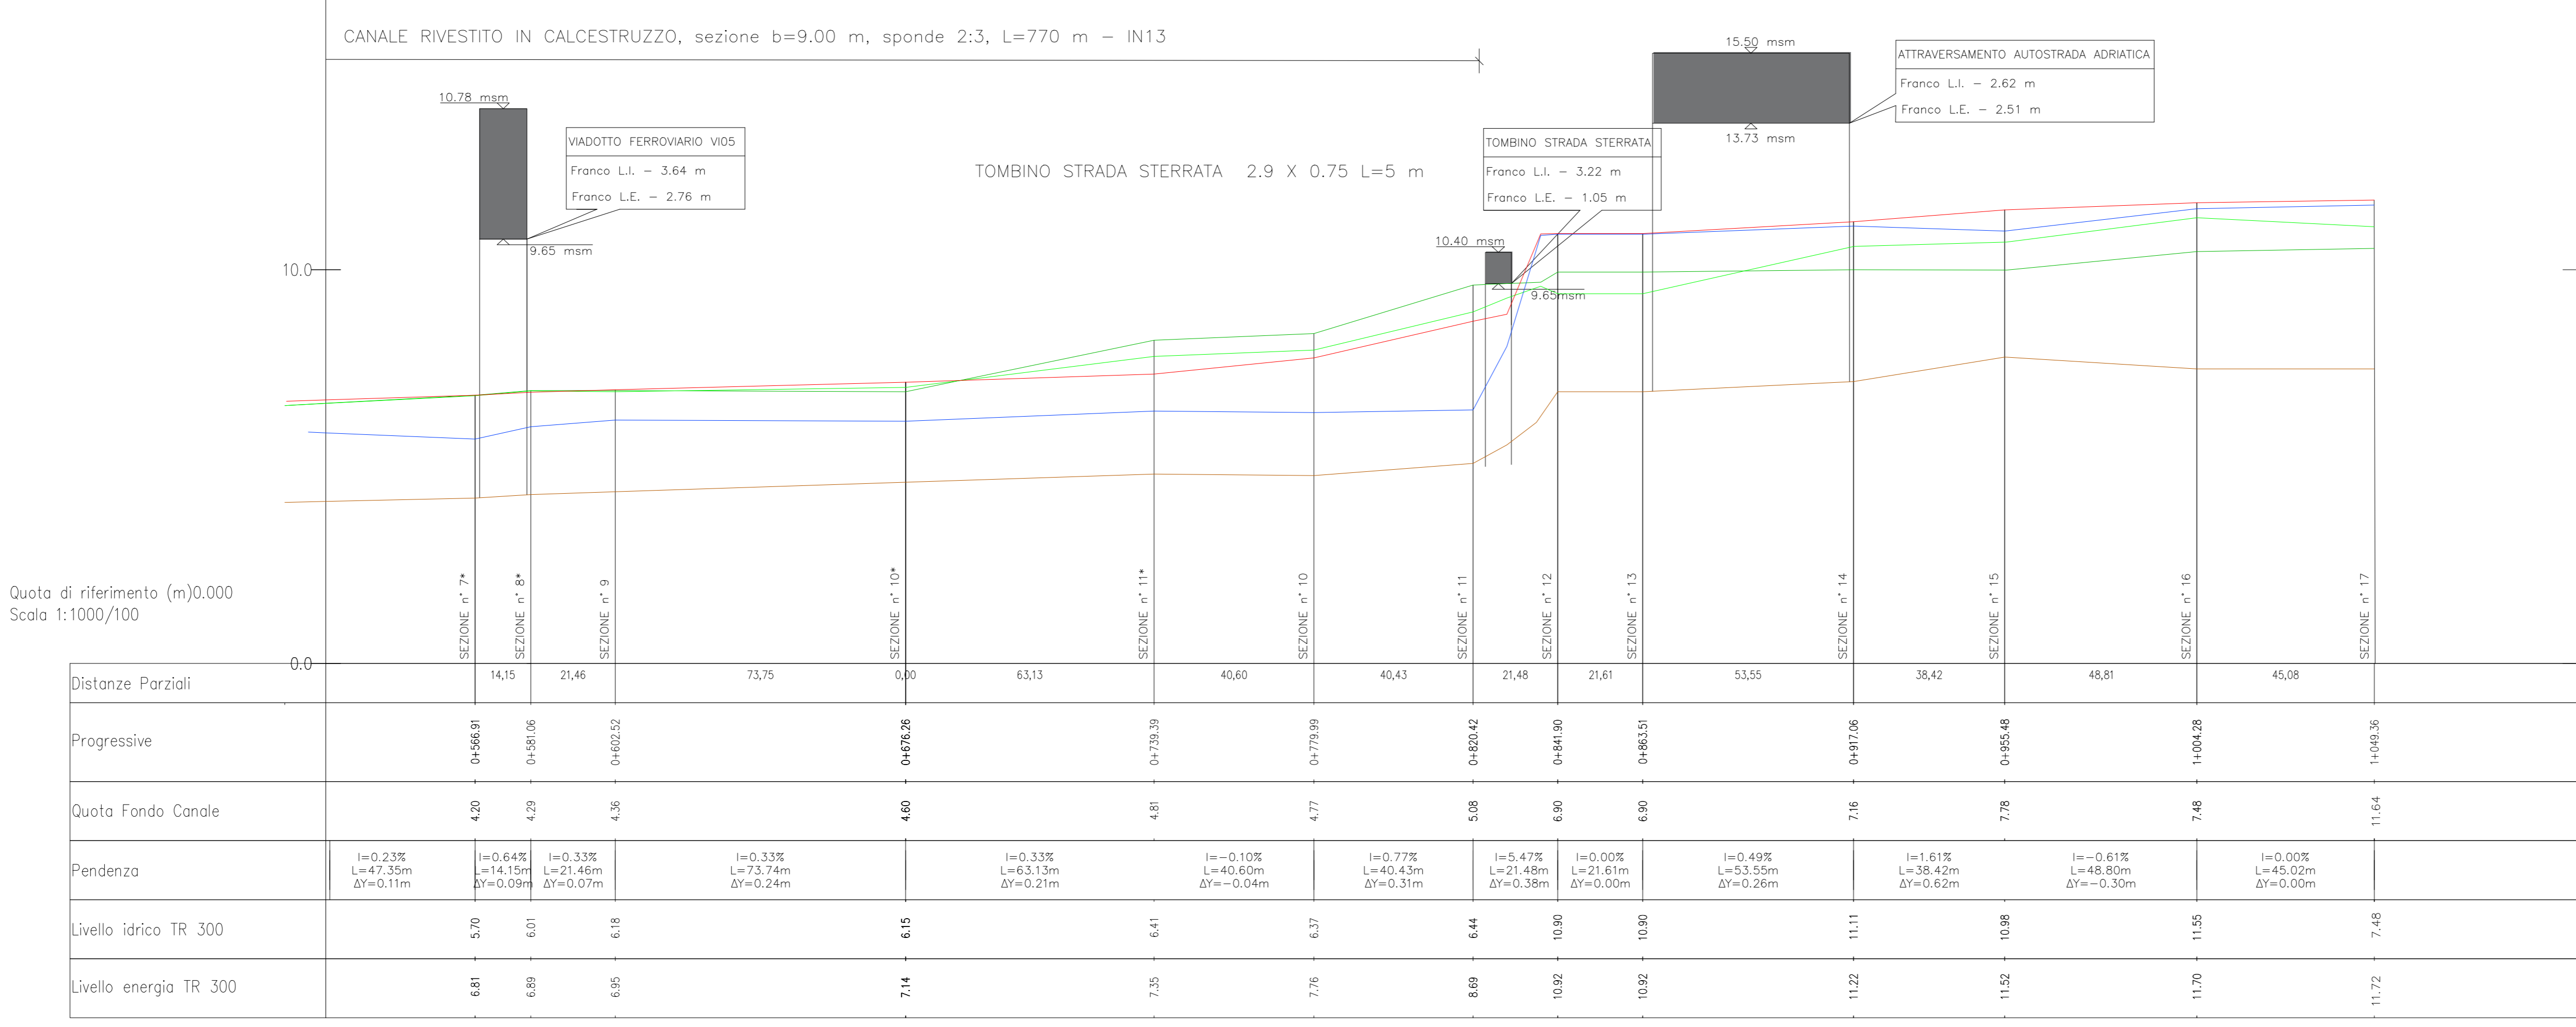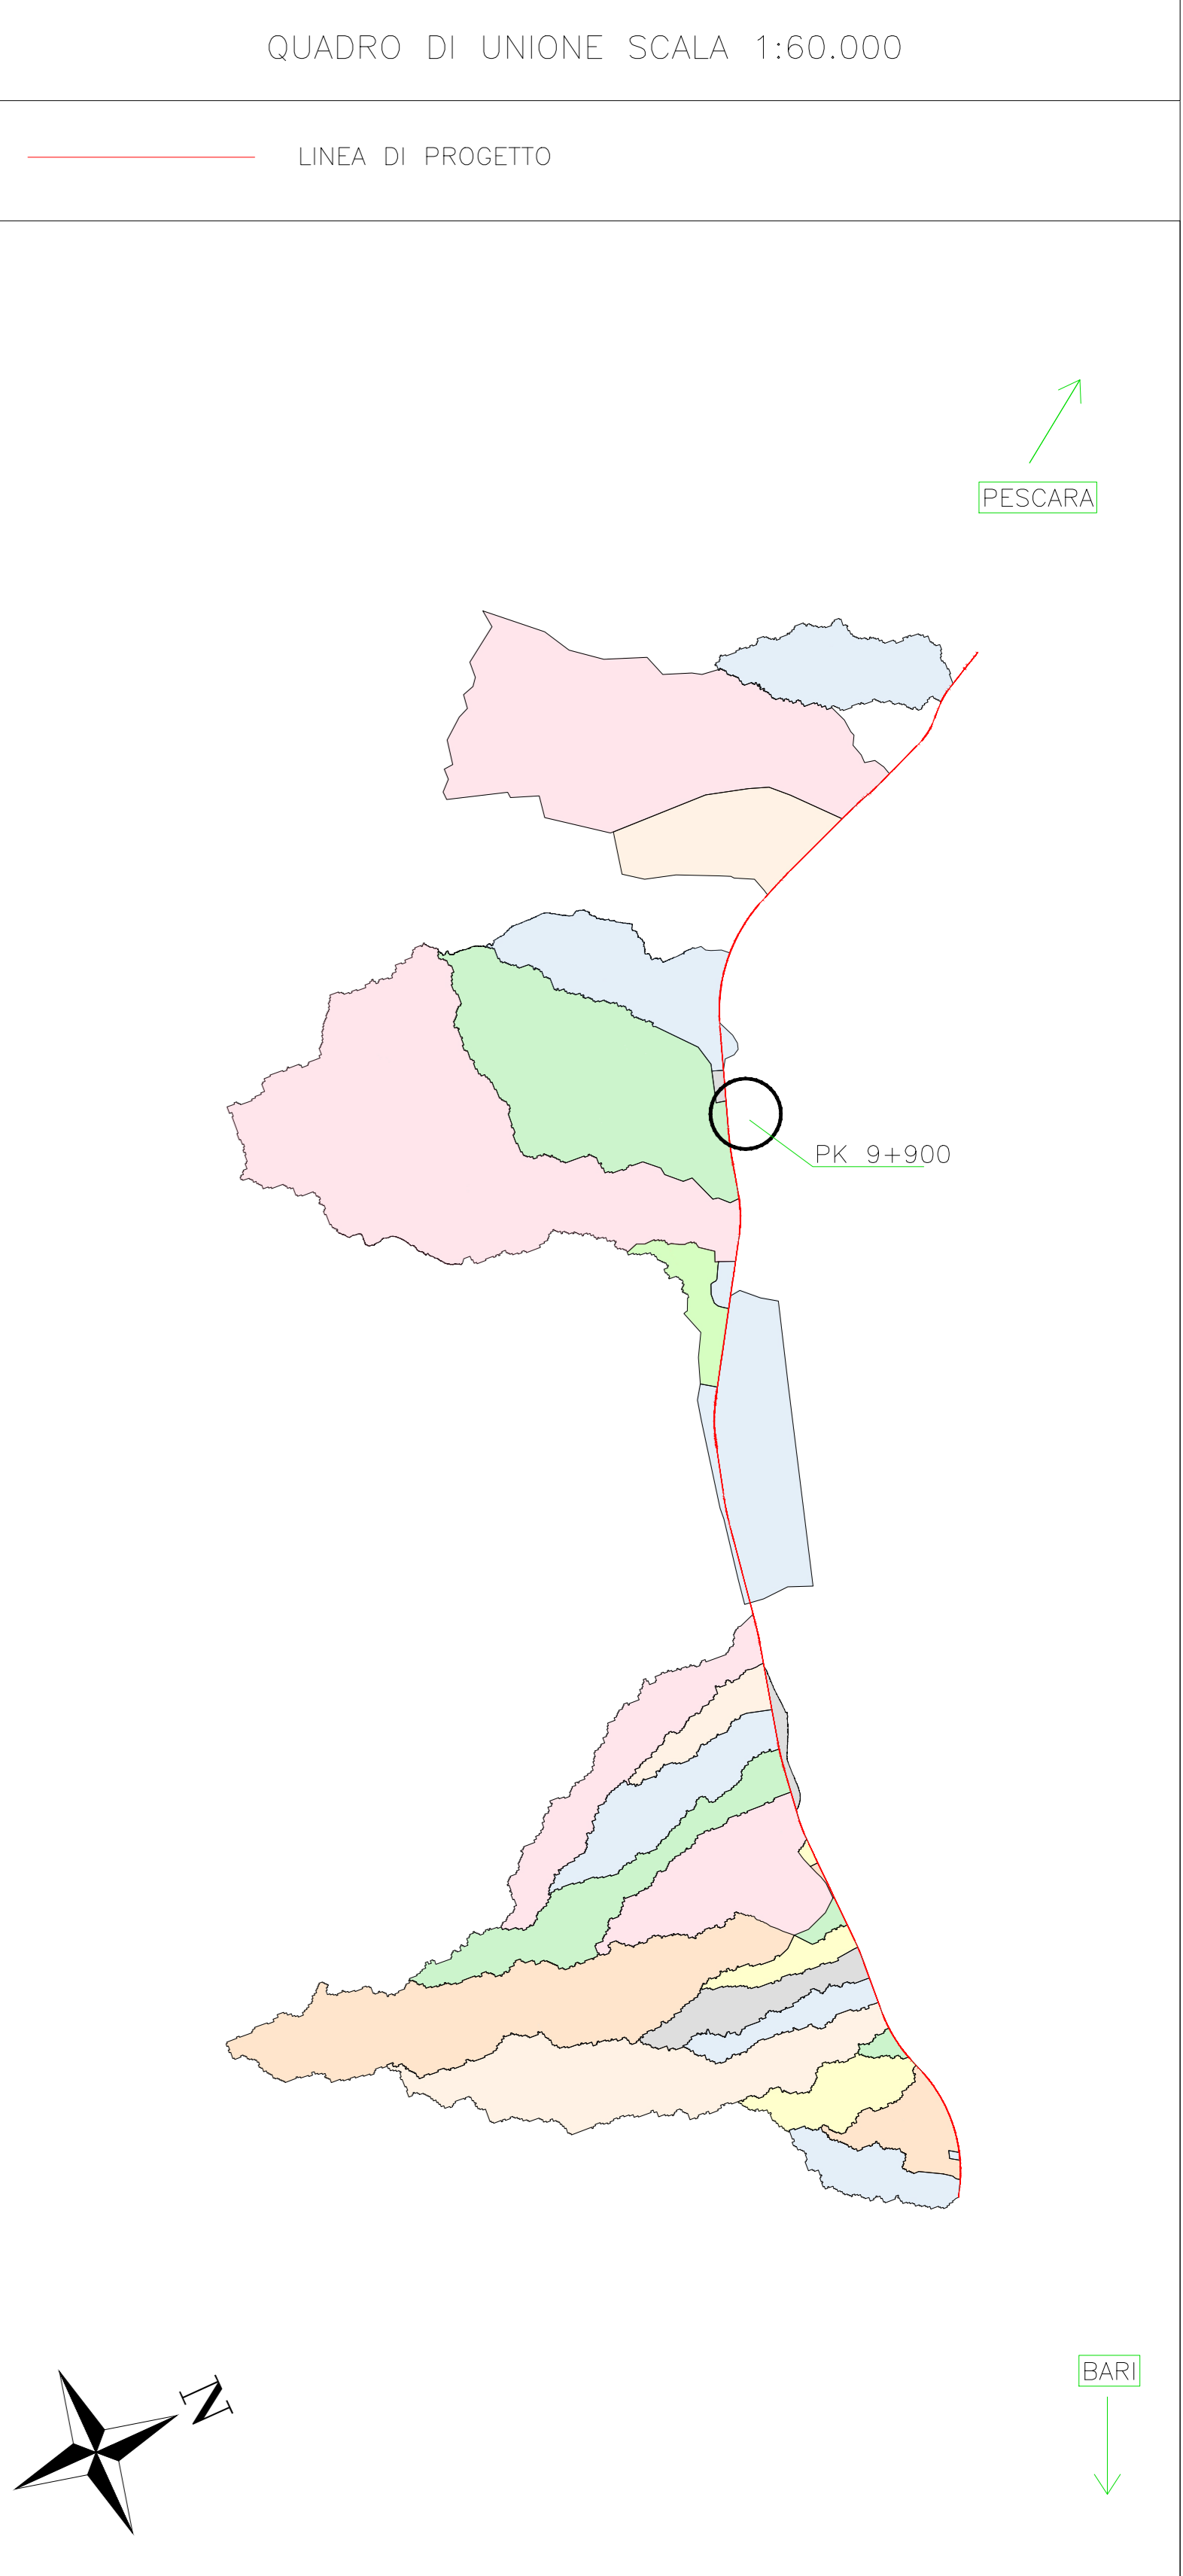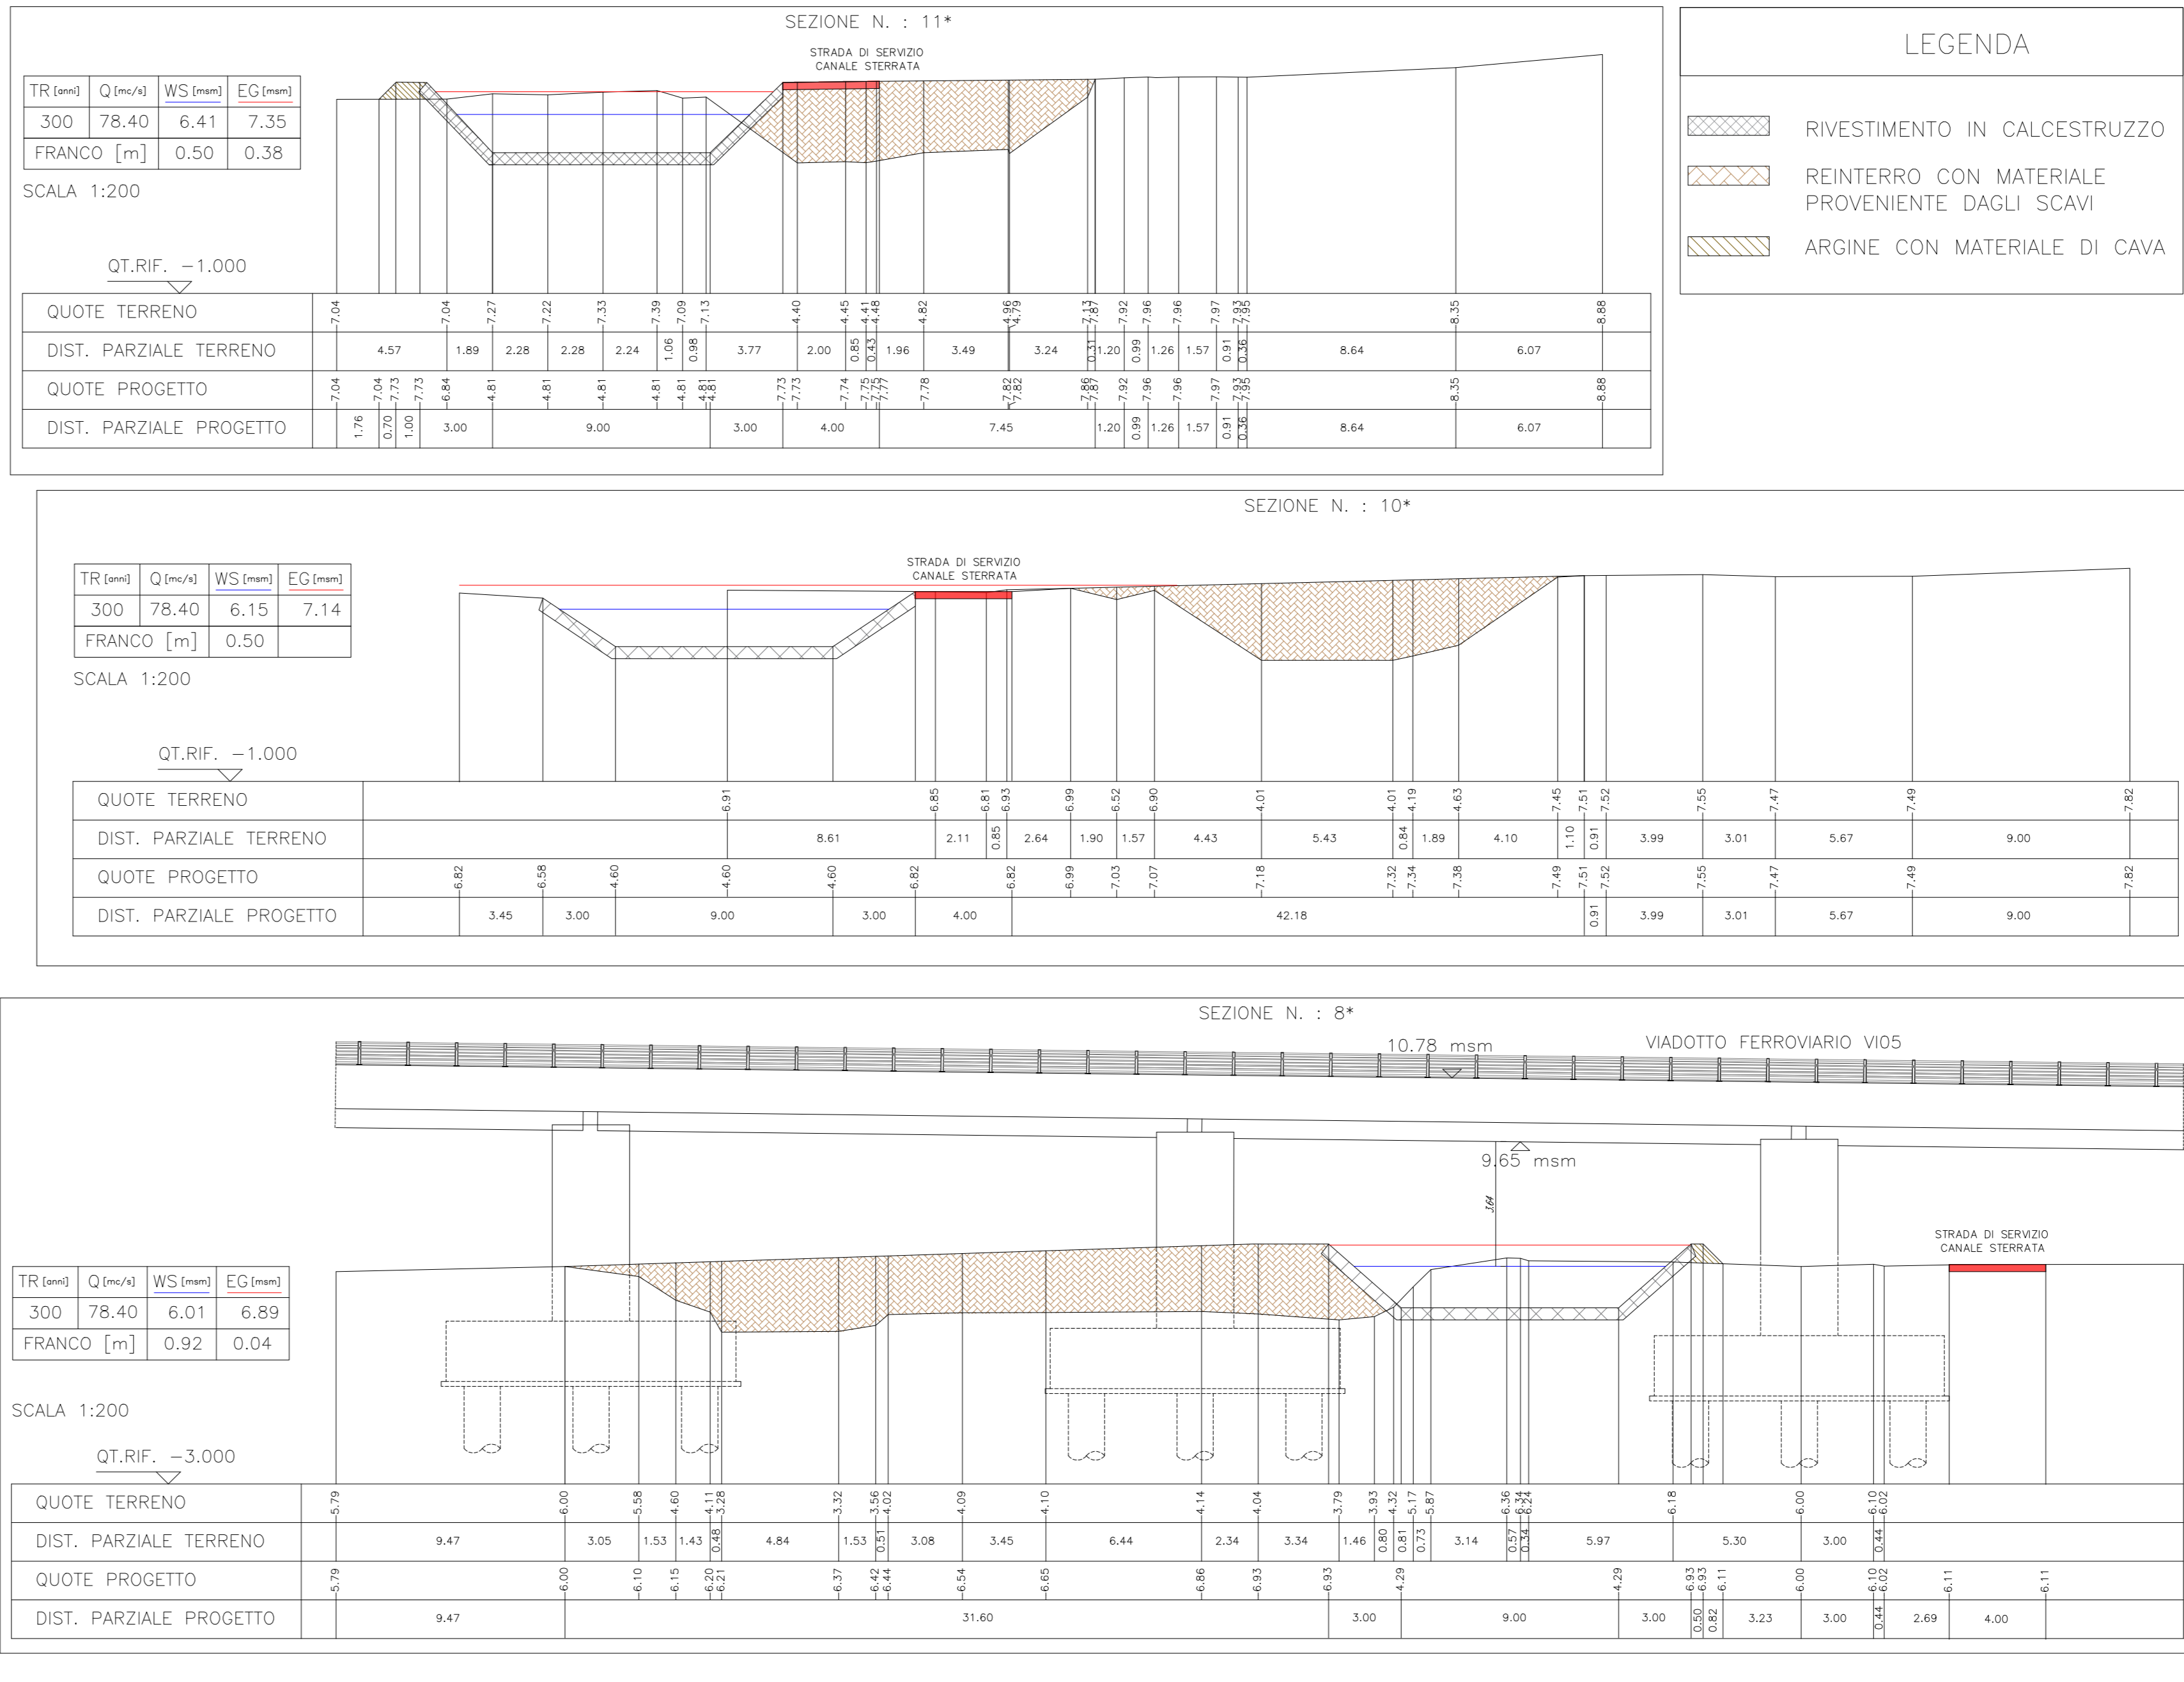

DIREZIONE LAVORI

APPALTATORE: AGOSTINO COSTRUZIONI (BESIC)

MANDATARIA: HUB

MANDANTI: HUB, ENI pro

PROGETTO ESECUTIVO

LINEA PESCARA - BARI RADDOPPIO DELLA TRATTA FERROVIARIA TERMOLI - LESINA LOTTO 2 e 3: RADDOPPIO TERMOLI - RIPALTA

PIANTA, profilo e sezioni post operam "Canale delle Canne" pk 9+900

APPALTATORE	PROGETTAZIONE	SCALA:
DIREZIONE TECNICA	DIRETTORE DELLA PROGETTAZIONE	1:VAR
A.A.P. REGIONALE	DR. M. P. P. P.	

COMMESSA: LOTTO FASE ENTE TIPO DOC. OPERA/DISCIPLINA PROG. REV.

LI0B 02 E ZZ PZ ID0002 035 C

Rev.	Descrizione	Data	Verificato	Data	Approvato	Data	Autorizzato	Data
A	Emissione Esecutivo	C. Colonna	M. P. P.	02/22	O. Carboni	02/22		
B	Revisione a regola d'arte	C. Colonna		03/2023	V. Sacchi	03/2023		
C	Revisione a regola d'arte	C. Colonna		03/2023	V. Sacchi	03/2023		

File: LI0B02EZZPZID0002035C.DWG

A. Elia