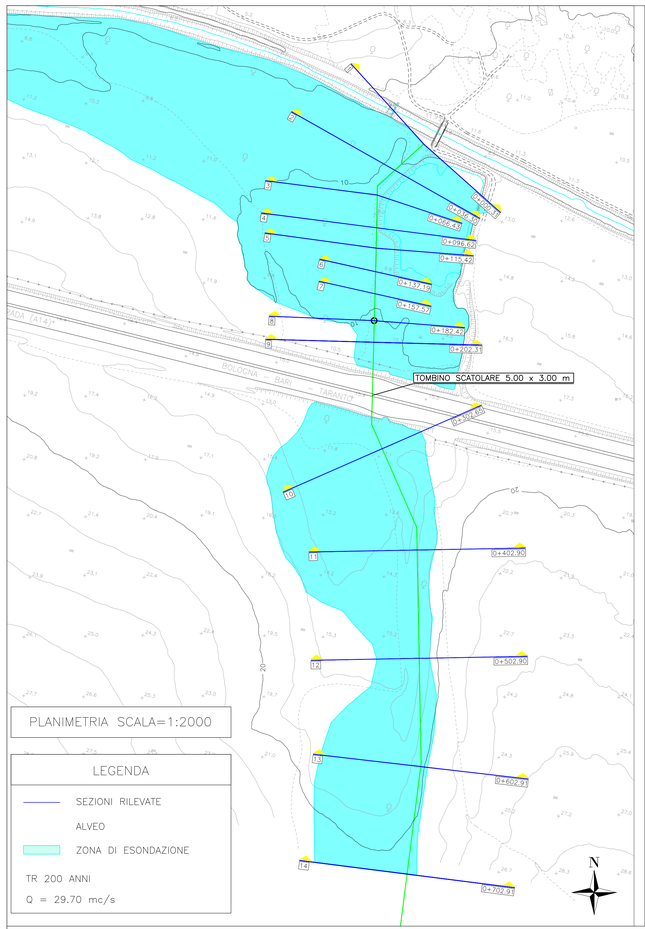

PLANIMETRIA SCALA=1:2000

LEGENDA

- SEZIONI RILEVATE
- ALVEO
- ZONA DI ESONDAZIONE

TR 200 ANNI
Q = 29.70 mc/s

TR [anni]	Q [mc/s]	WS [msm]	EG [msm]
200	29.70	11.42	11.42

BACINO 17+500
Sez – 6
PROGRESSIVA 0+137.19
SCALA 1:200:200

Q.R. =0.00

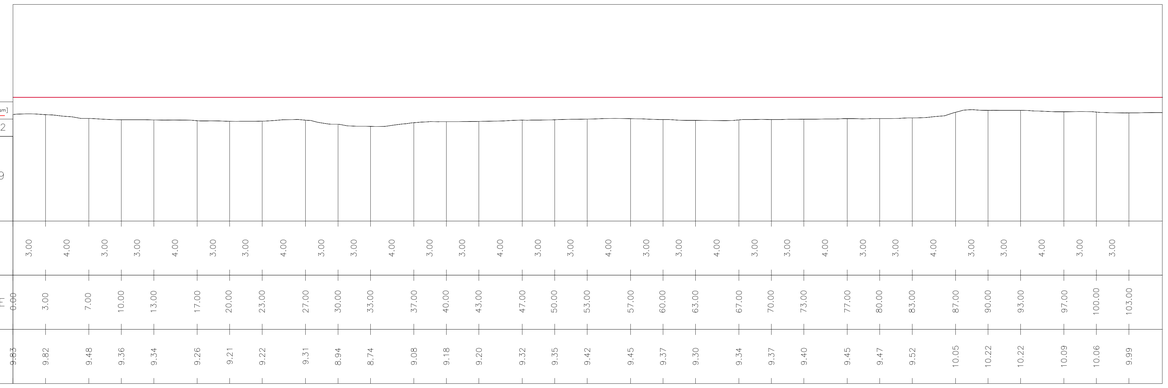

| | | |