

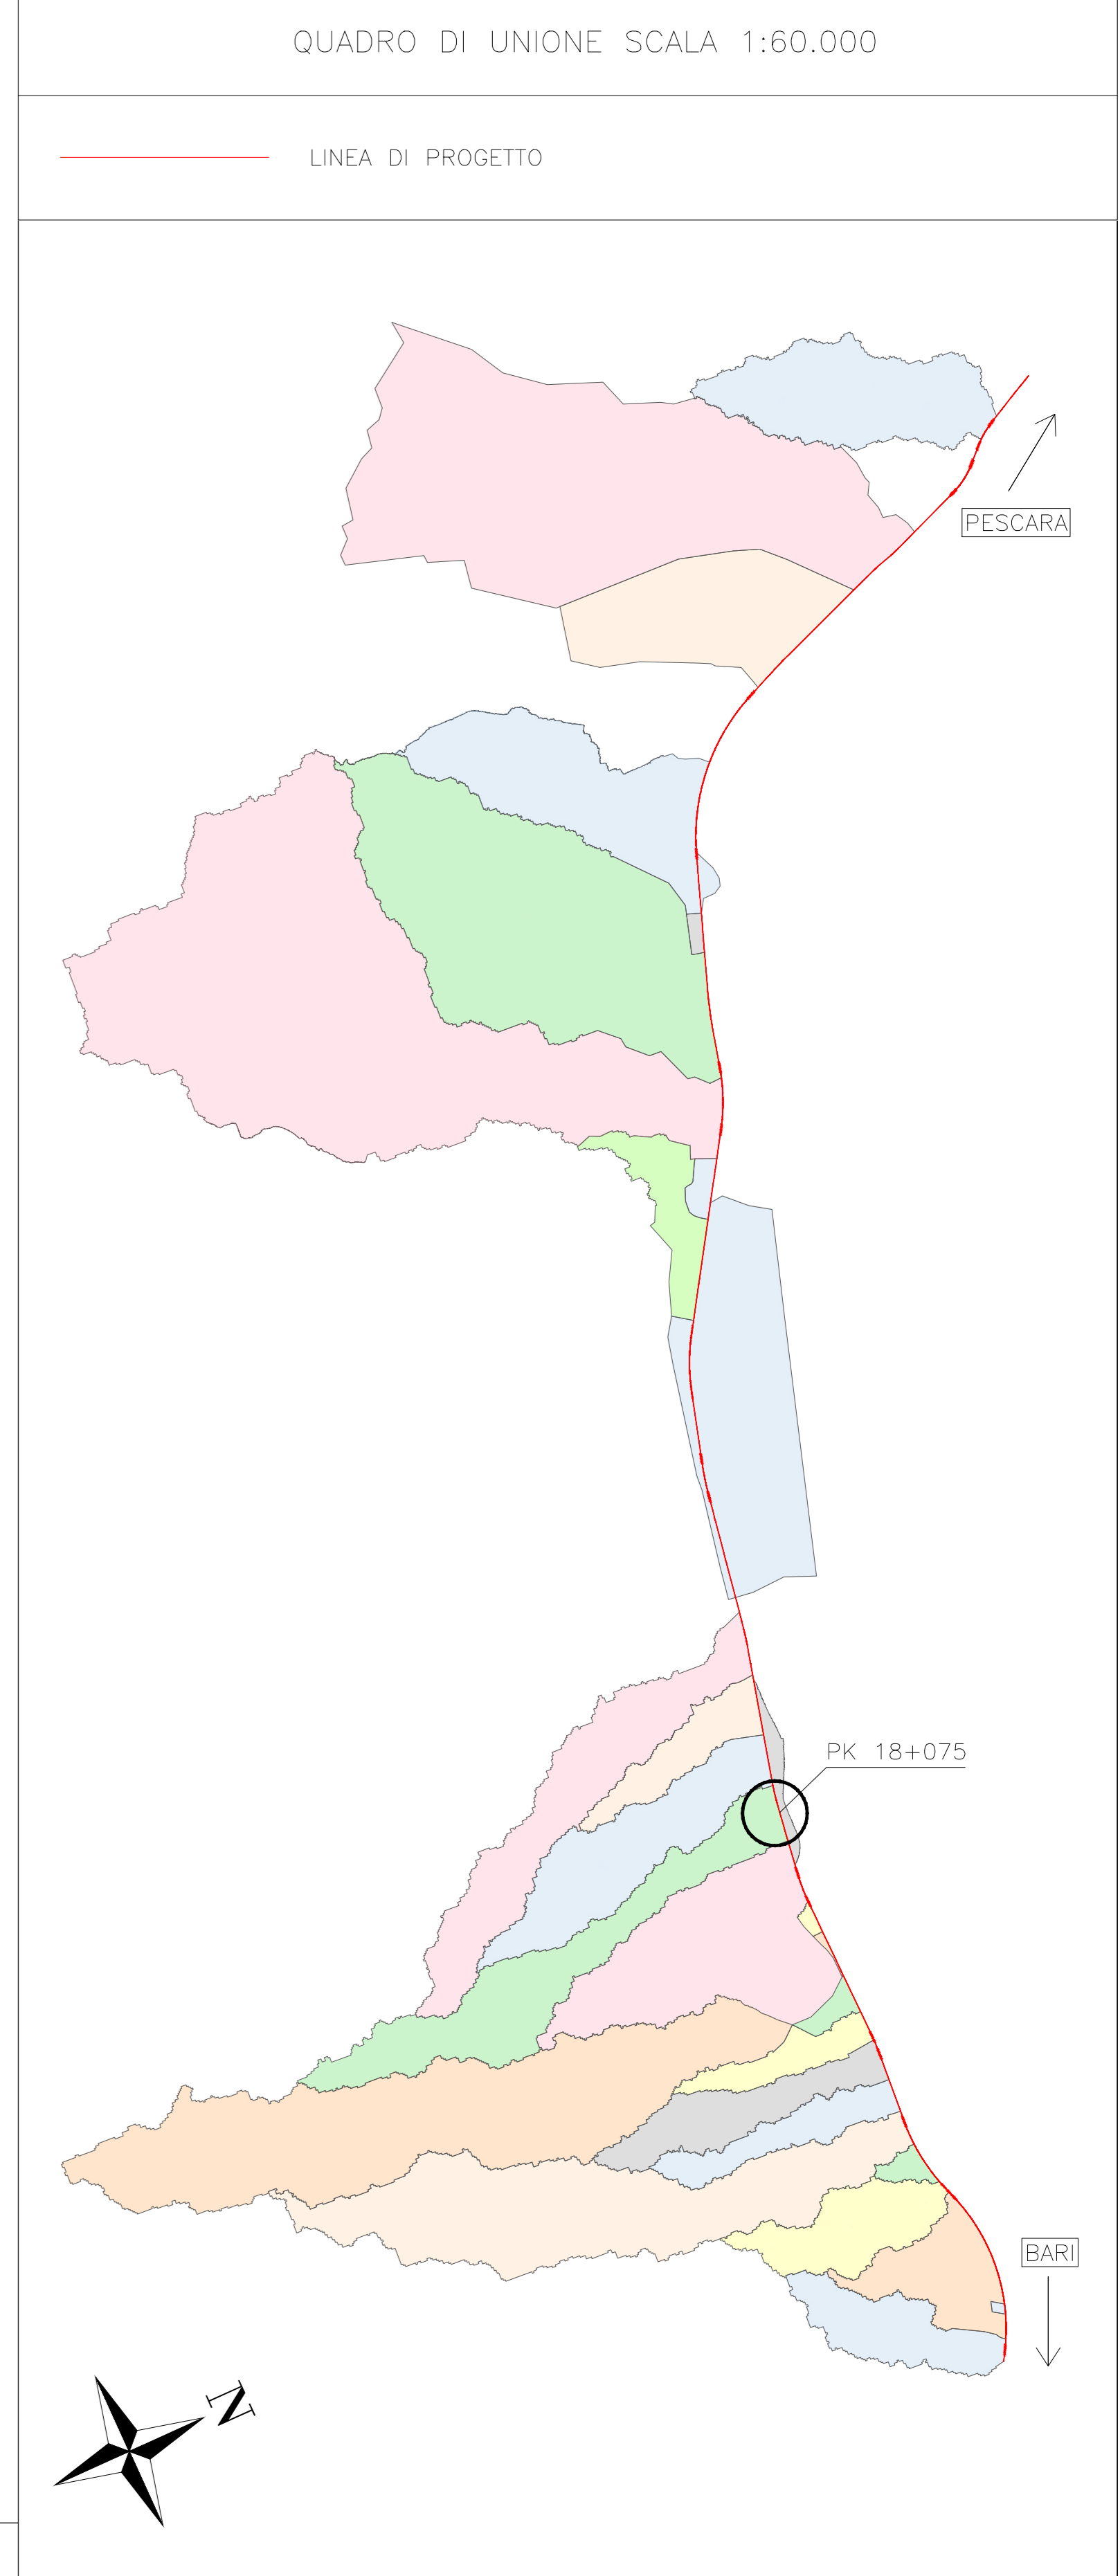


Tabella di punti

Punto #	Nord	Est
1	61727.2885	24878.5384
2	61813.6283	24819.2041
3	61843.3630	24810.7238
4	61881.9984	24790.6469
5	61910.1059	24763.1371

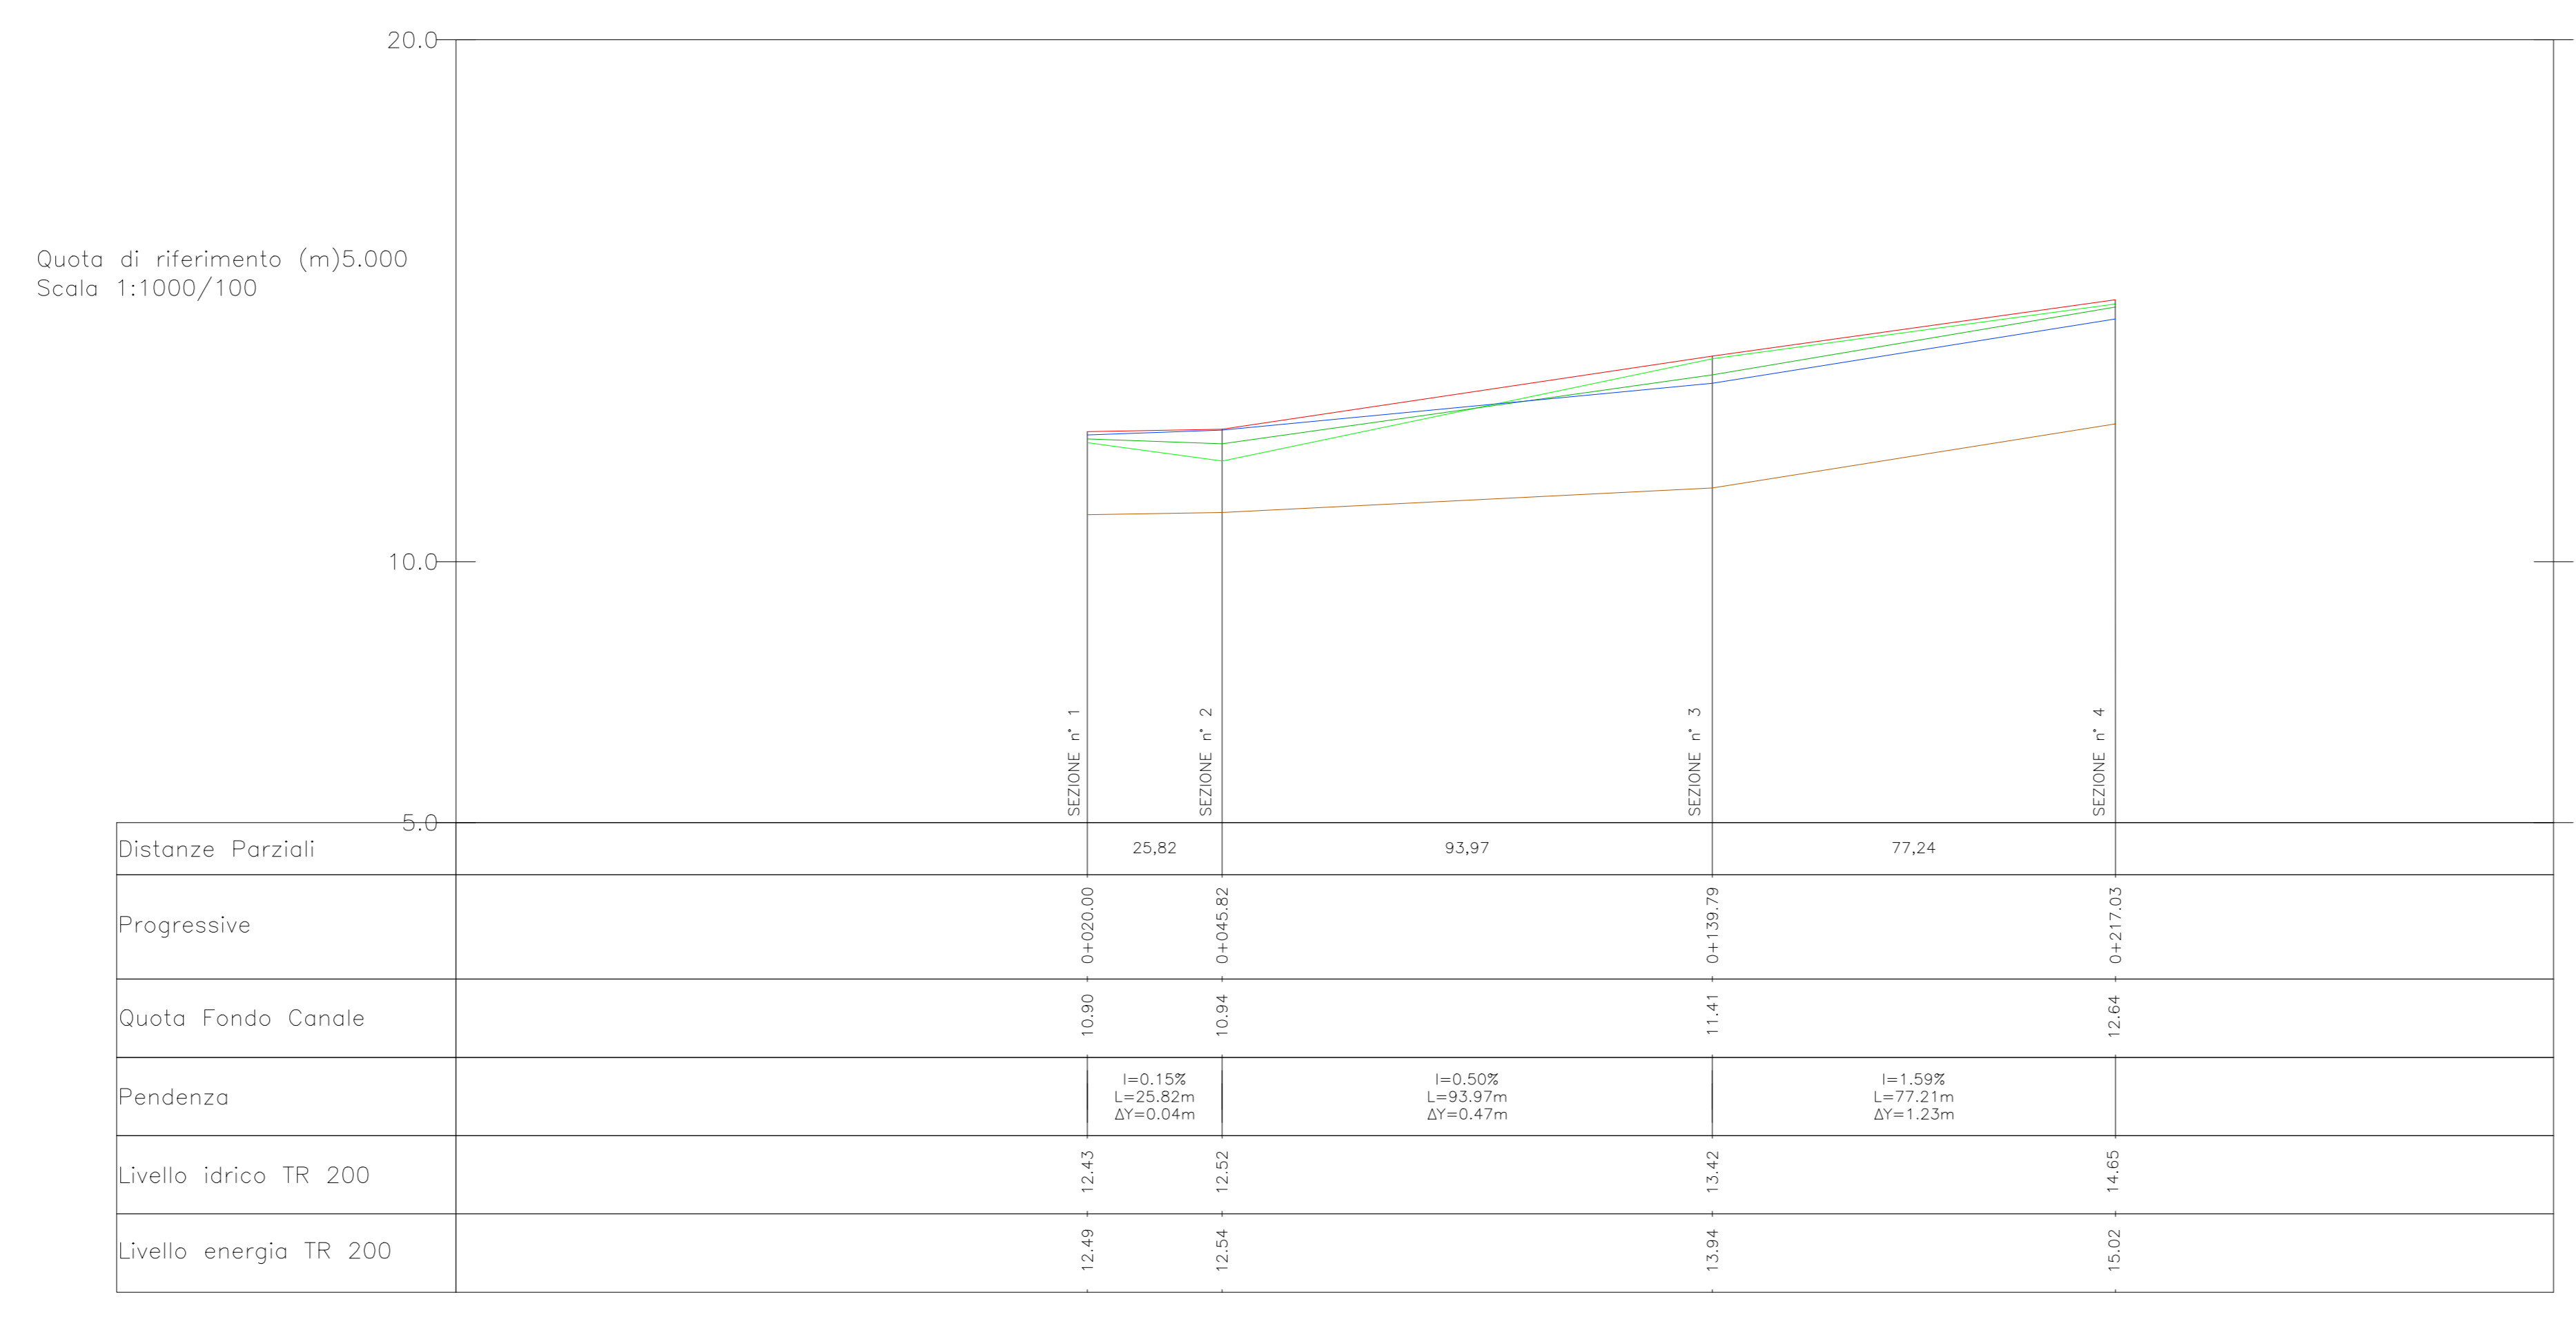

PROFILO SCALA=1:100/1:1000

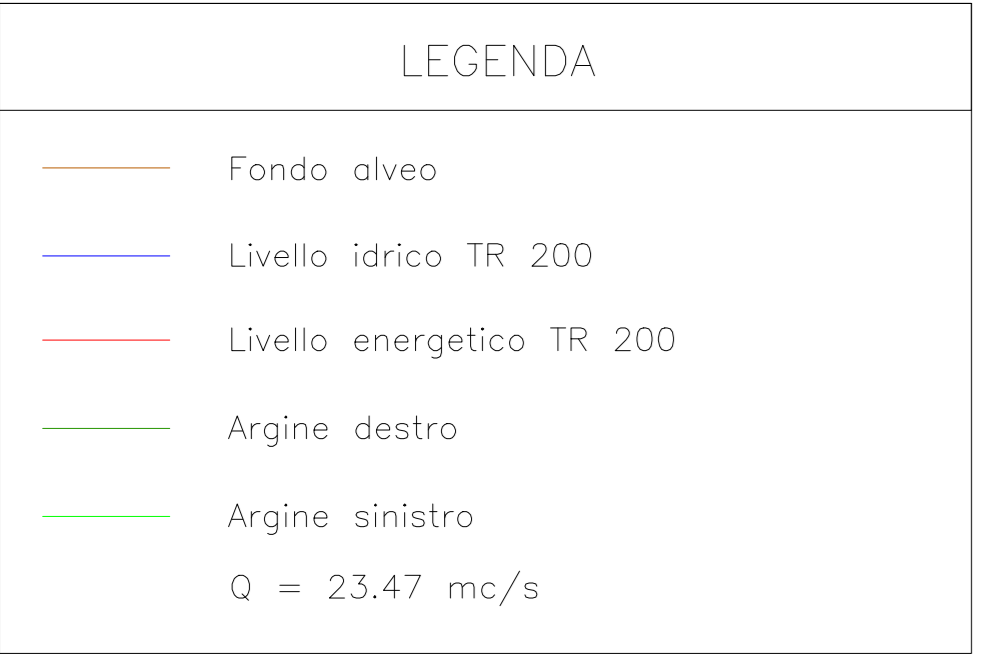

Le sezioni trasversali dell'alveo sono state estratte da rilievo Lidar 1x1 fornito dal Ministero dell'Ambiente e della tutela del territorio

COMMITTENTE: RFI RETE FERROVIARIA ITALIANA GRUPPO FERROVIE DELLO STATO ITALIANE DIREZIONE INVESTIMENTI DIREZIONE PROGRAMMI INVESTIMENTI DIRETTRICE SUD - PROGETTO ADRIATICA

DIREZIONE LAVORI:

APPALTATORE: AGOSTINO COSTRUZIONI - IBERIC

MANDATARIA: HUB

MANDANTI: ATLANTE

PROGETTAZIONE: MANDATARIA HUB

PROGETTO ESECUTIVO

LINEA PESCARA - BARI
RADDOPPIO DELLA TRATTA FERROVIARIA TERMOLI - LESINA
LOTTO 2 e 3: RADDOPPIO TERMOLI - RIPALTA

IDRAULICA
Pianta profilo e sezioni ante operam 'Canale Zamponone' pk 18+075

APPALTATORE: AGOSTINO COSTRUZIONI - IBERIC

PROGETTAZIONE: HUB

SCALA: VARIE

COMMESSA LOTTO FASE ENTI OPERA DISCIPLINA PROG. REV.

LI0B 02 E ZZ PZ ID0002 042 C

Rev.	Descrizione	Autore	Data	Verificato	Data	Approvato	Data	Autore Data
A	Emissione Esecutivo	C. Costantini	04/2022	G. Costantini	04/2022	V. Sacconi	04/2022	
B	Revisione a seguito di RDV	C. Costantini	05/2022	G. Costantini	05/2022	V. Sacconi	05/2022	
C	Revisione a seguito di RDV	C. Costantini	05/2022	G. Costantini	05/2022	V. Sacconi	05/2022	

File: LI0B02ZZPZ00002042C.DWG