
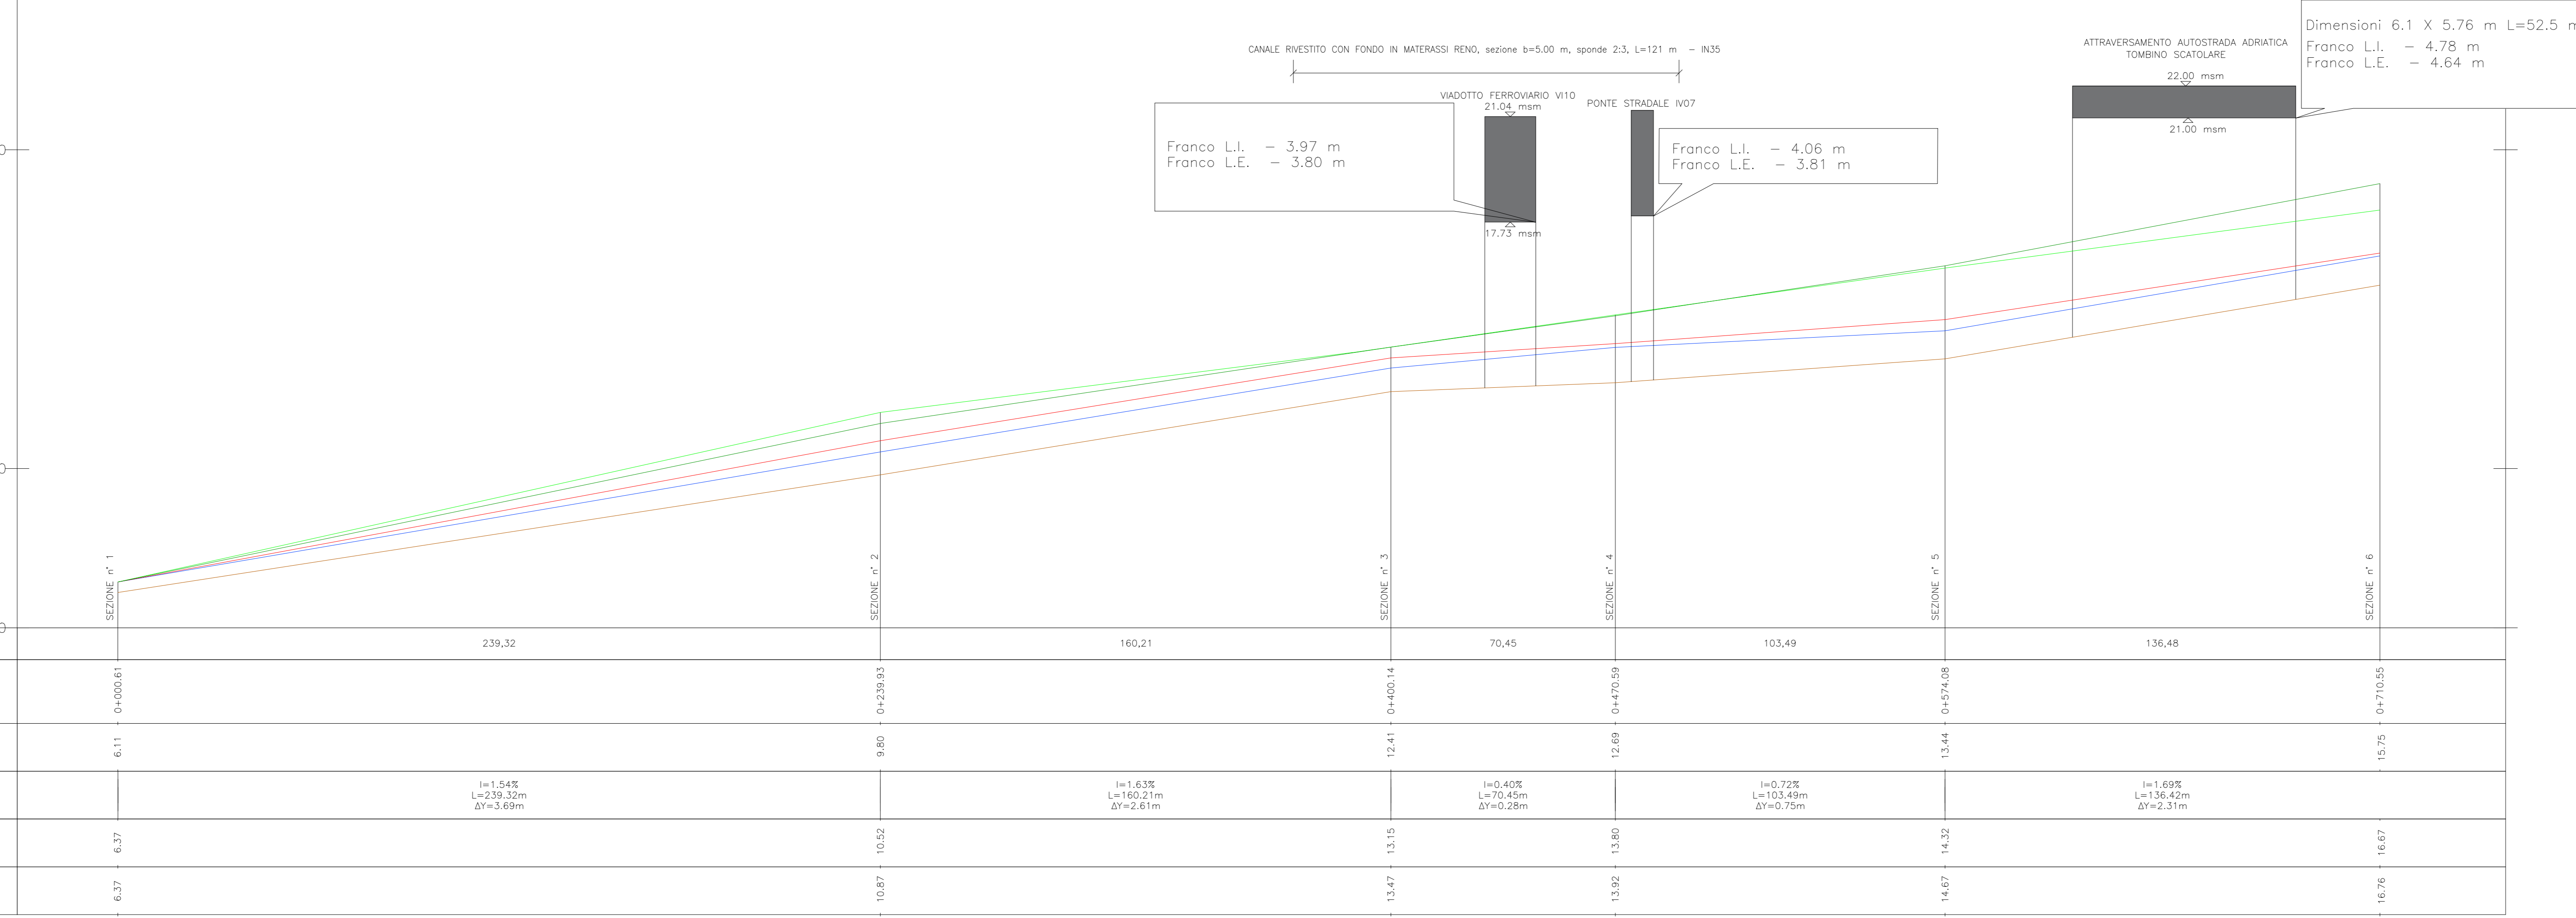
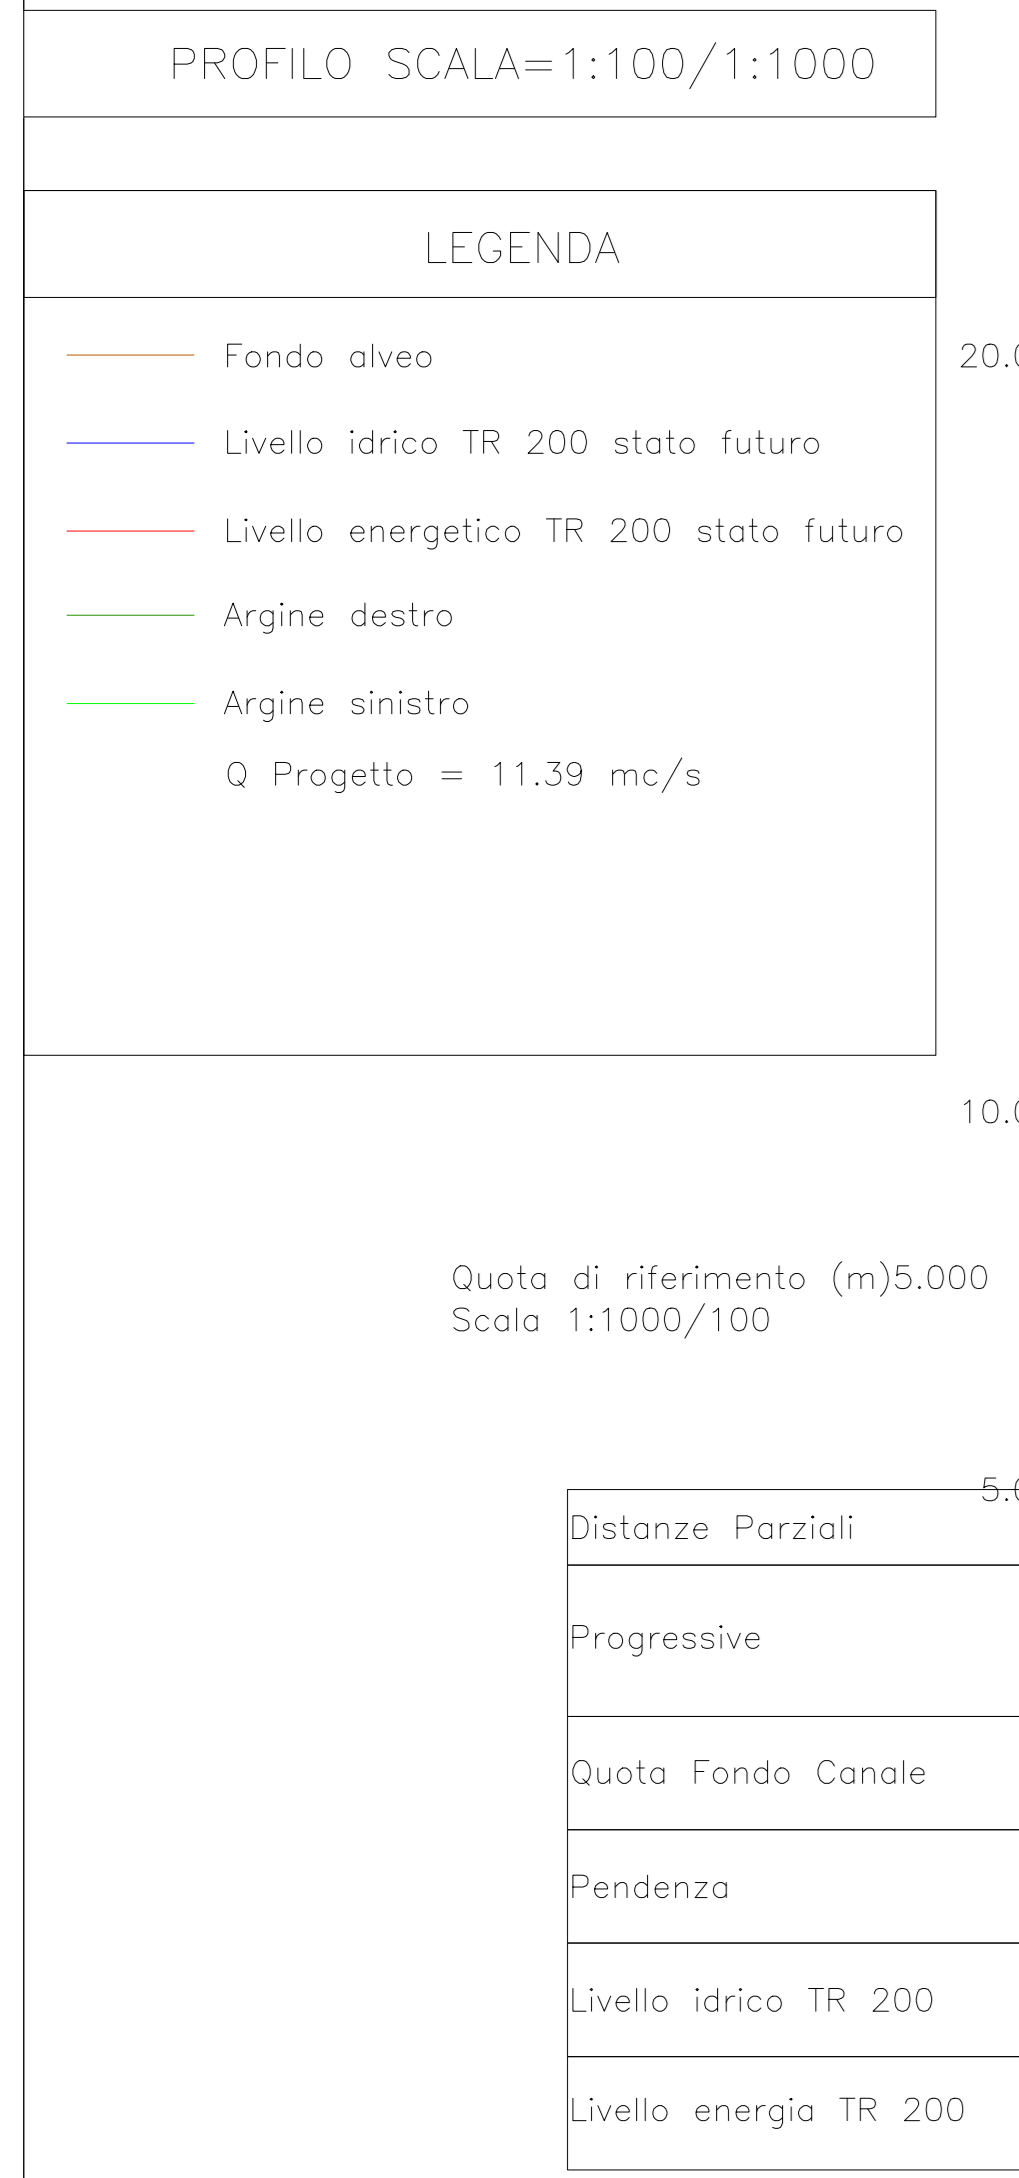


LEGENDA

- ARGINE CON MATERIALE DI CAVA
- RIVESTIMENTO CON FONDO IN MATERASSI RENO sp. 0,30 m E GEOTESSILE (400 g/mq)

WBS	Movimento Terra Scavo[m3]
IN35	678

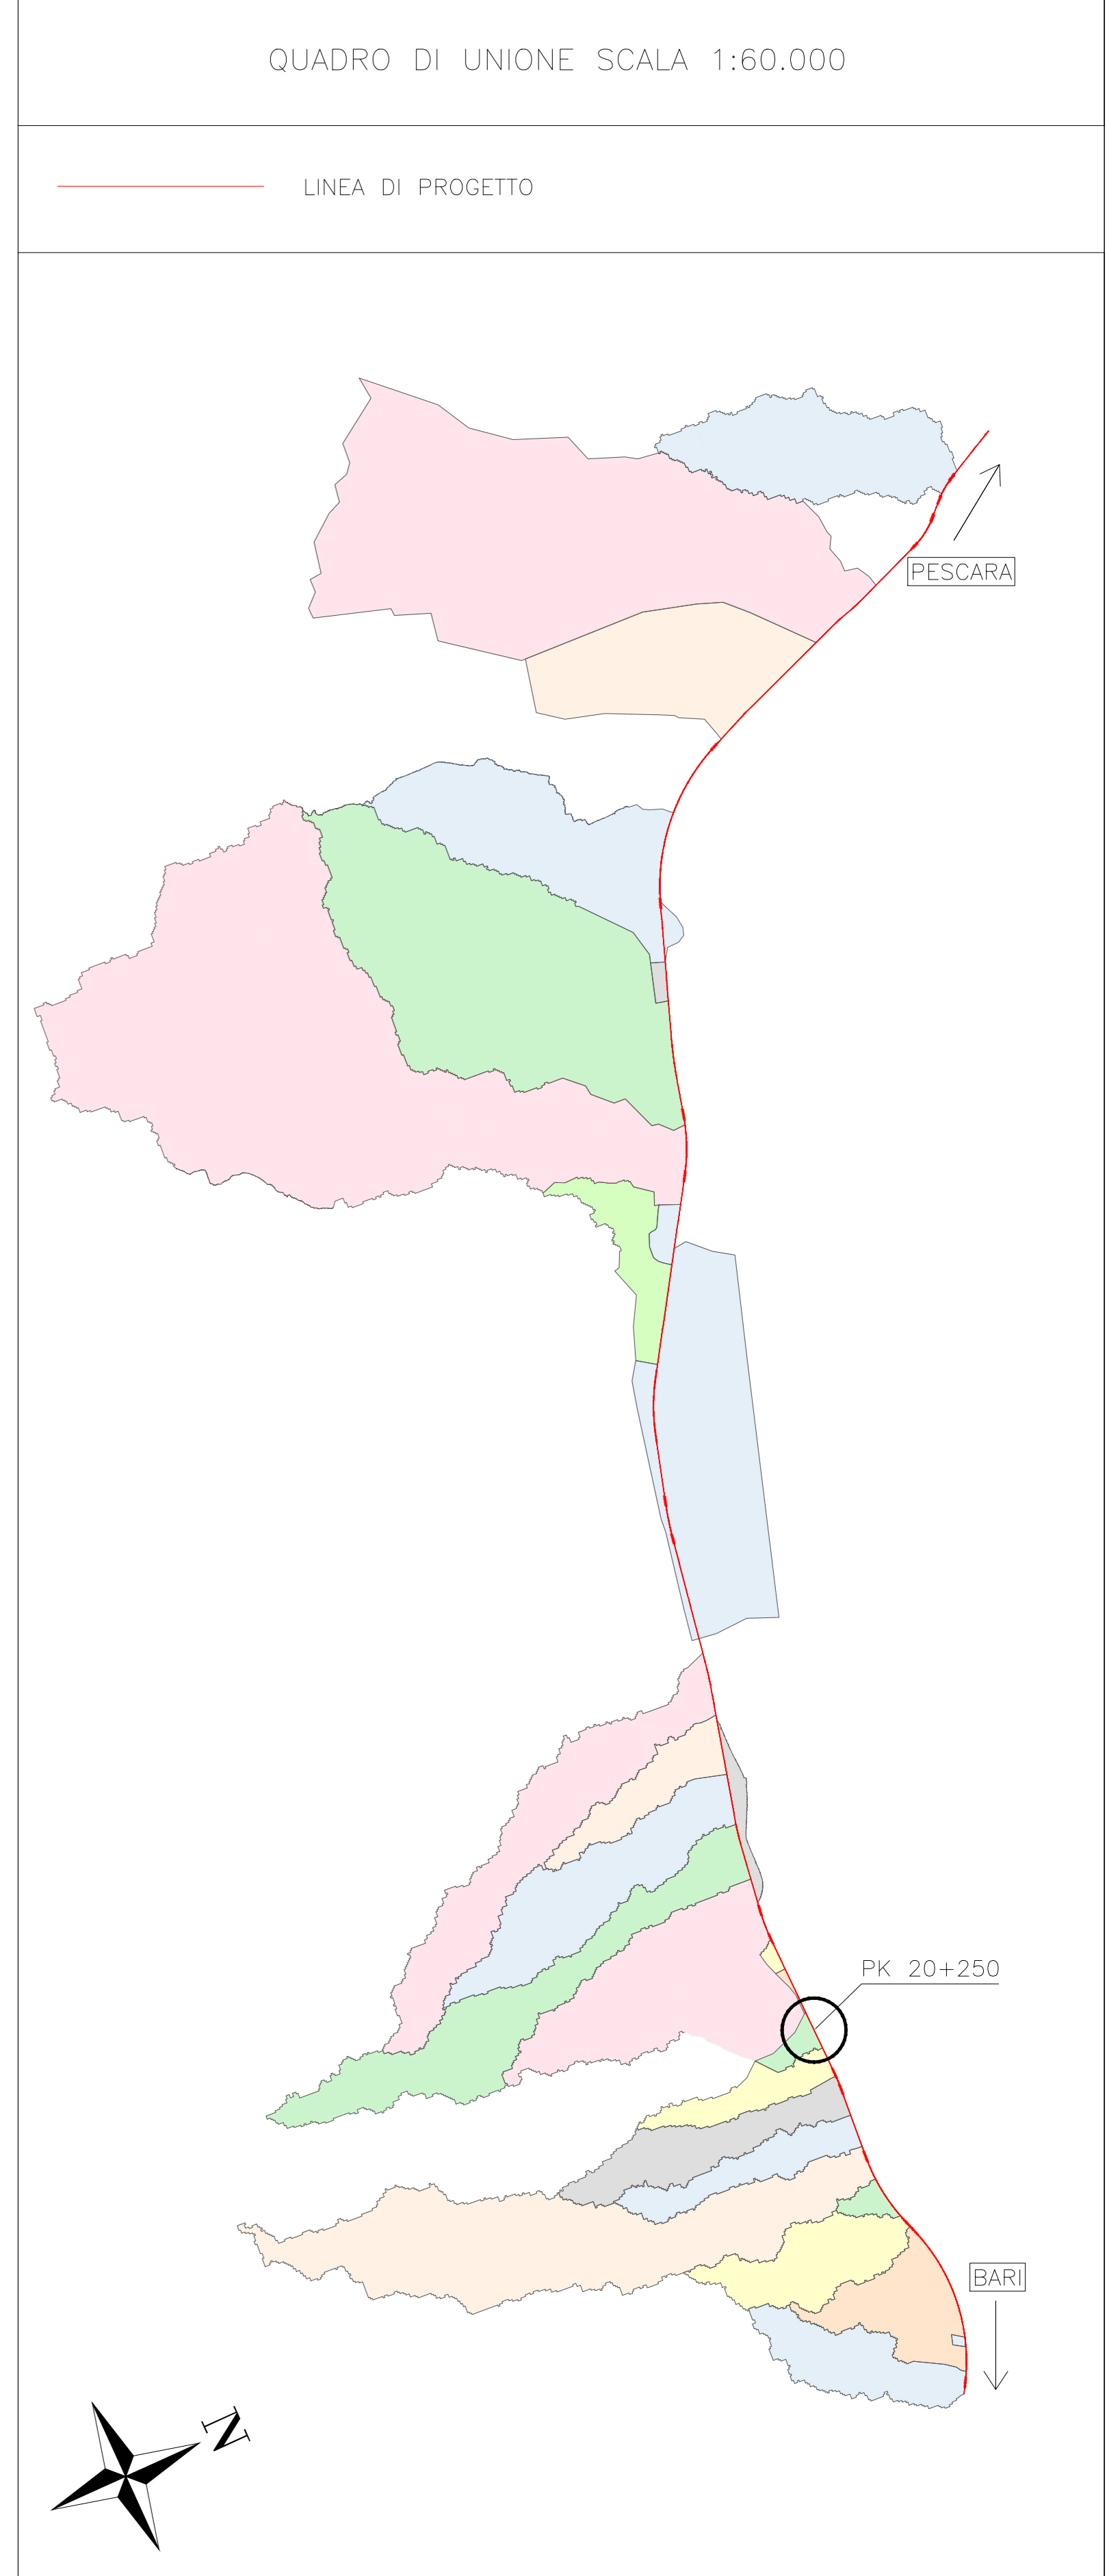

Le sezioni trasversali dell'alveo sono state ricostruite mediante un rilievo celerimetrico in campo.

COMMITTENTE: **RFI** RETE FERROVIARIA ITALIANA

DIREZIONE LAVORI: **ITALFERR** GRUPPO FERROVIE DELLO STATO ITALIANE

APPALTATORE: **AGOSTINO** COSTRUZIONI

PROGETTAZIONE: **HUB** MANDATARIA

PROGETTO ESECUTIVO

LINEA PESCARA - BARI RADDOPPIO DELLA TRATTA FERROVIARIA TERMOLI - LESINA LOTTO 2 e 3: RADDOPPIO TERMOLI - RIPALTA

IDRAULICA

Planta profilo e sezioni post operam Incisione 'Valone della Castagna' pk 20+250

APPALTATORE: **LIOB 02 E PZ PZ**

PROGETTAZIONE: **ID0002 050 C**

SCALA: 1:VAR

Reviz.	Descrizione	Redatto	Verificato	Data	Approvato	Data	Autorezzato Data
A	Emissione definitiva	C. Colonna	C. Colonna	01/08/2022	V. Sacconi	01/08/2022	
B	Verifica a seguito di RCV	C. Colonna	C. Colonna	01/09/2022	V. Sacconi	01/09/2022	
C	Verifica a seguito di RCV	C. Colonna	C. Colonna	01/10/2022	V. Sacconi	01/10/2022	

File: LI0802EZZP2ID0002050C.DWG