


Sez. 17 - Progr. 1+777.10
Scala 1:200
Q.Rif. 30.00m


TR (m)	Q (m ³ /s)	WS (m)	EG (m)
200	19.30	39.52	39.65

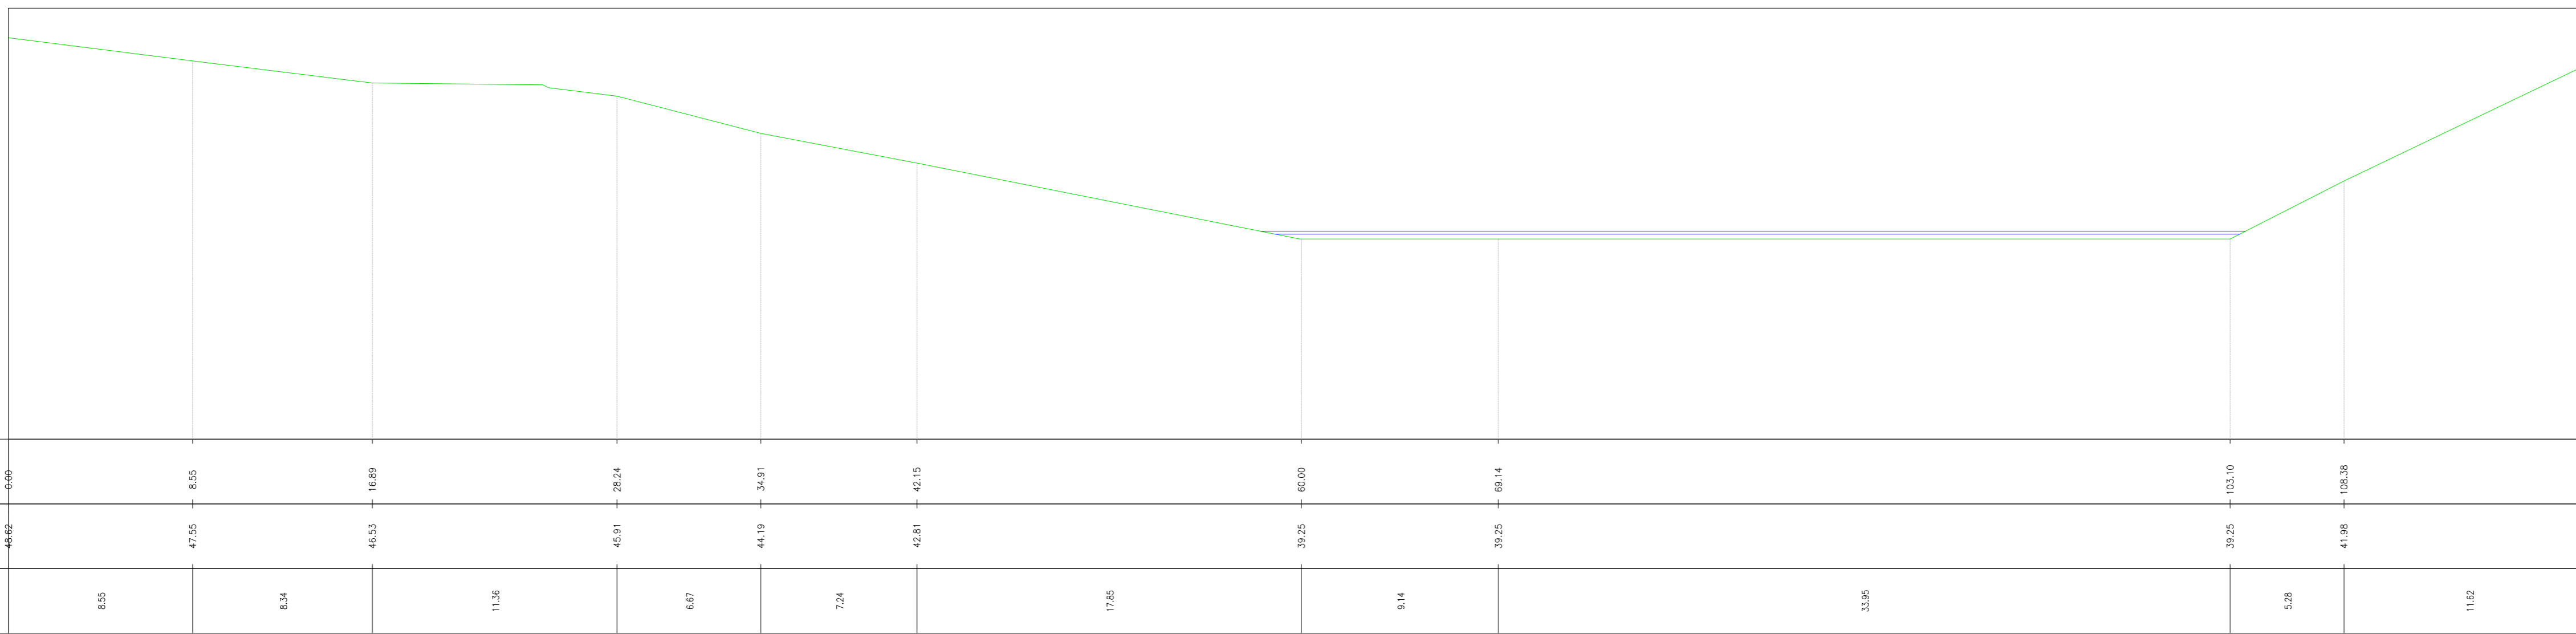


Sez. 16 - Progr. 1+532.16
Scala 1:200
Q.Rif. 20.00m


TR (m)	Q (m ³ /s)	WS (m)	EG (m)
200	19.30	26.02	28.01

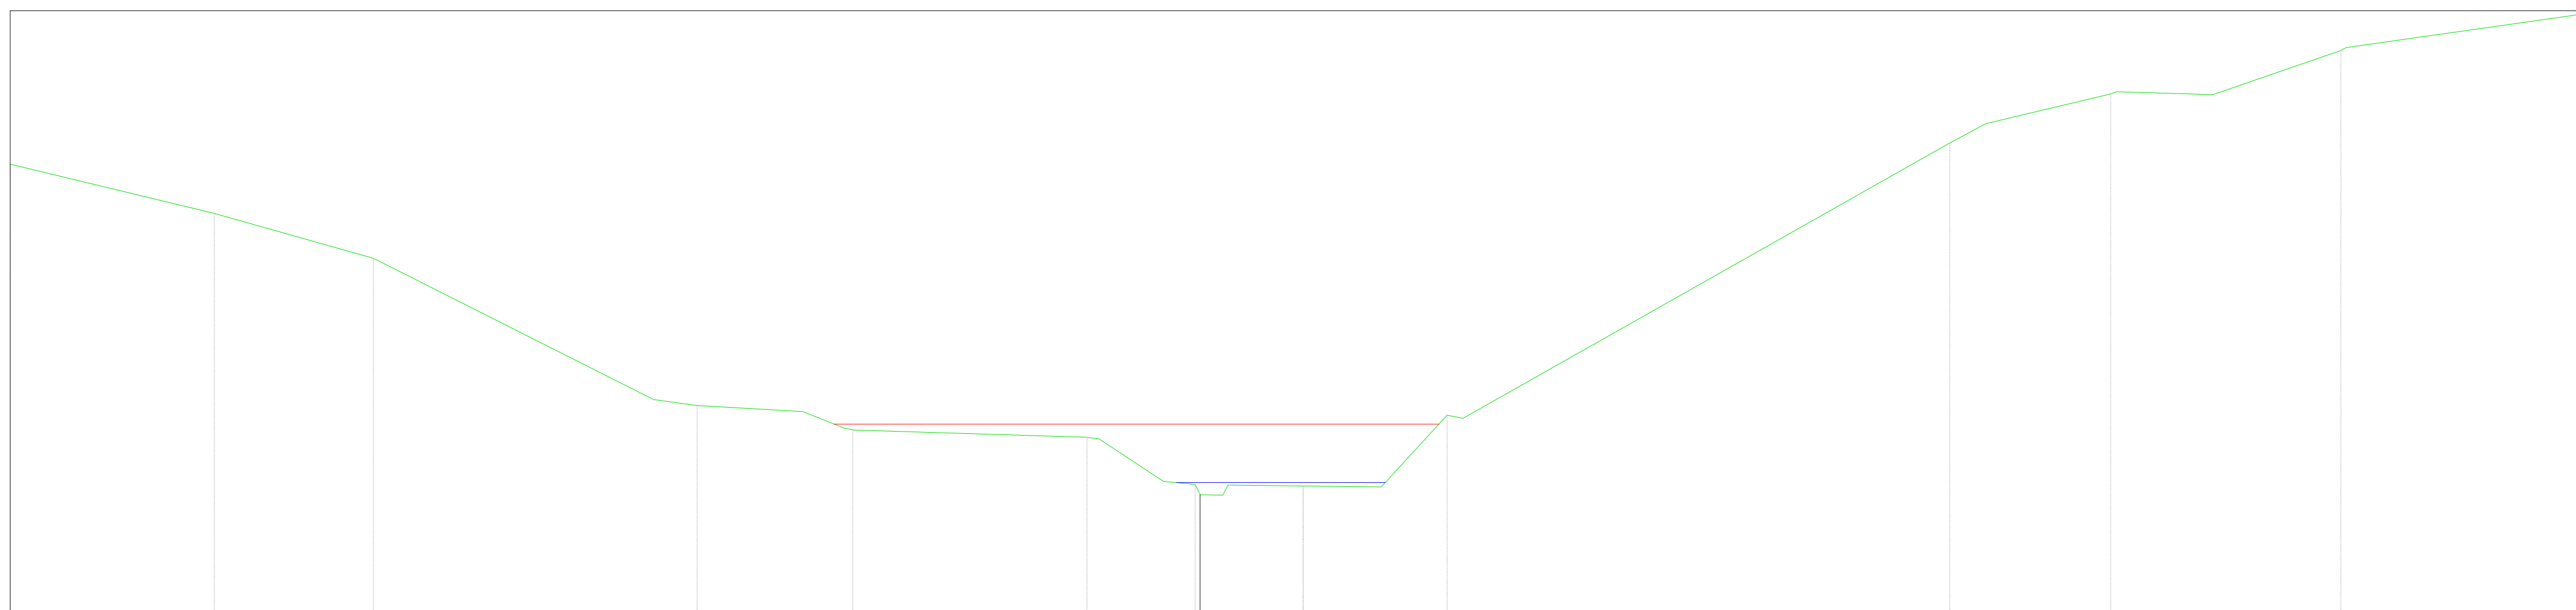


Sez. 15 - Progr. 1+351.78
Scala 1:200
Q.Rif. 20.00m


TR (m)	Q (m ³ /s)	WS (m)	EG (m)
200	19.30	24.25	24.42

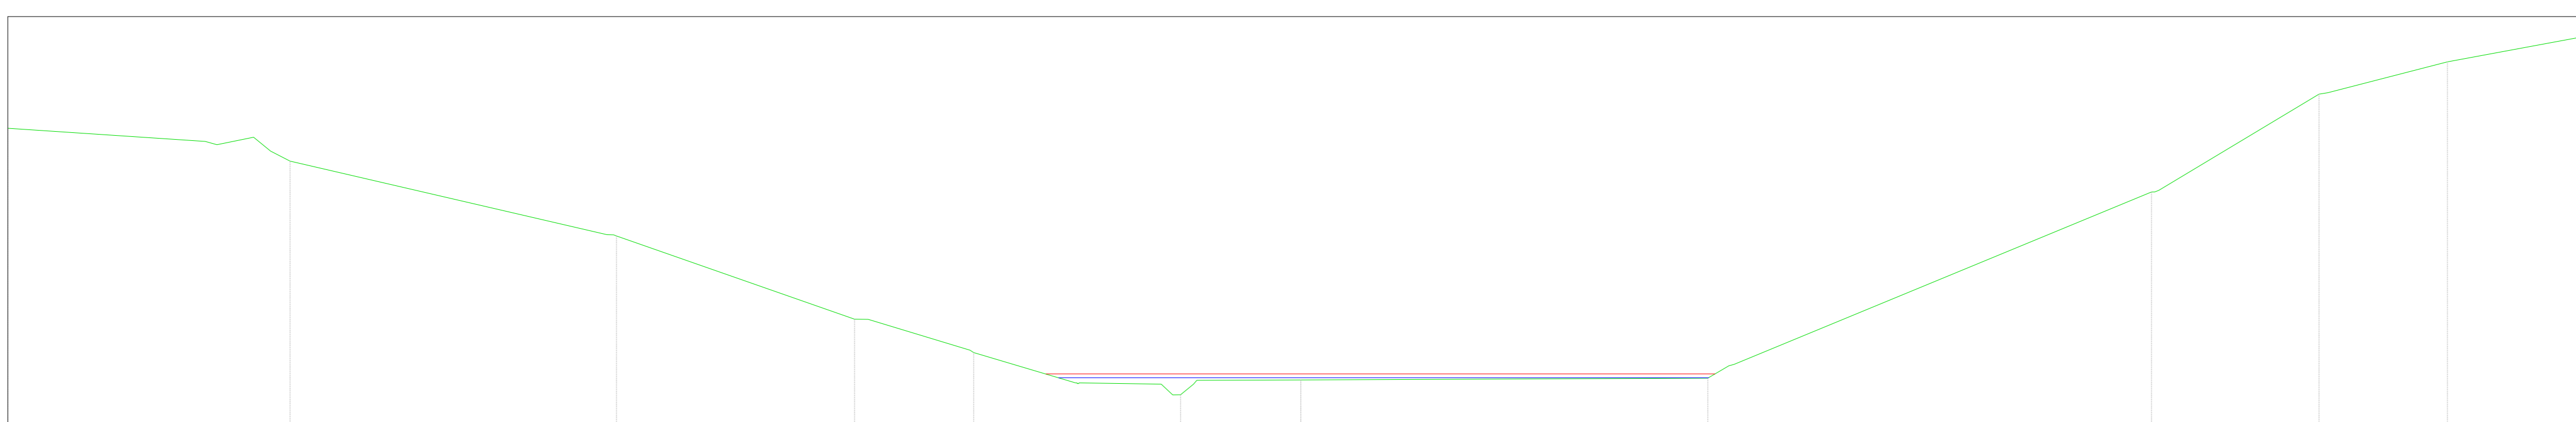


Sez. 14 - Progr. 1+214.69
Scala 1:200
Q.Rif. 10.00m


TR (m)	Q (m ³ /s)	WS (m)	EG (m)
200	19.30	20.54	20.89

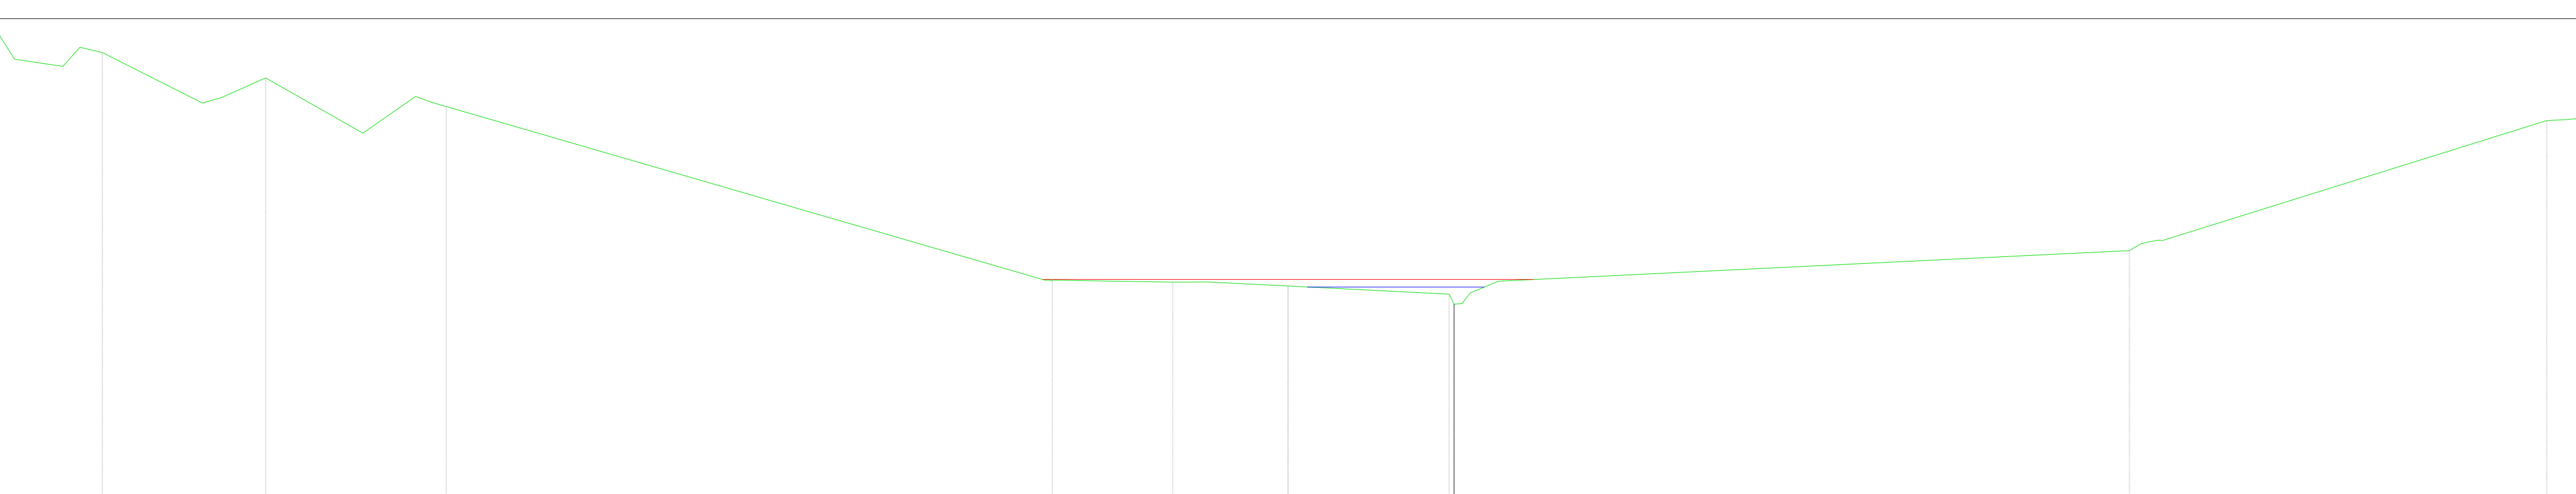




Sez. 13 - Progr. 1+028.26
Scala 1:200
Q.Rif. 10.00m

TR (m)	Q (m ³ /s)	WS (m)	EG (m)
200	19.30	16.65	16.69

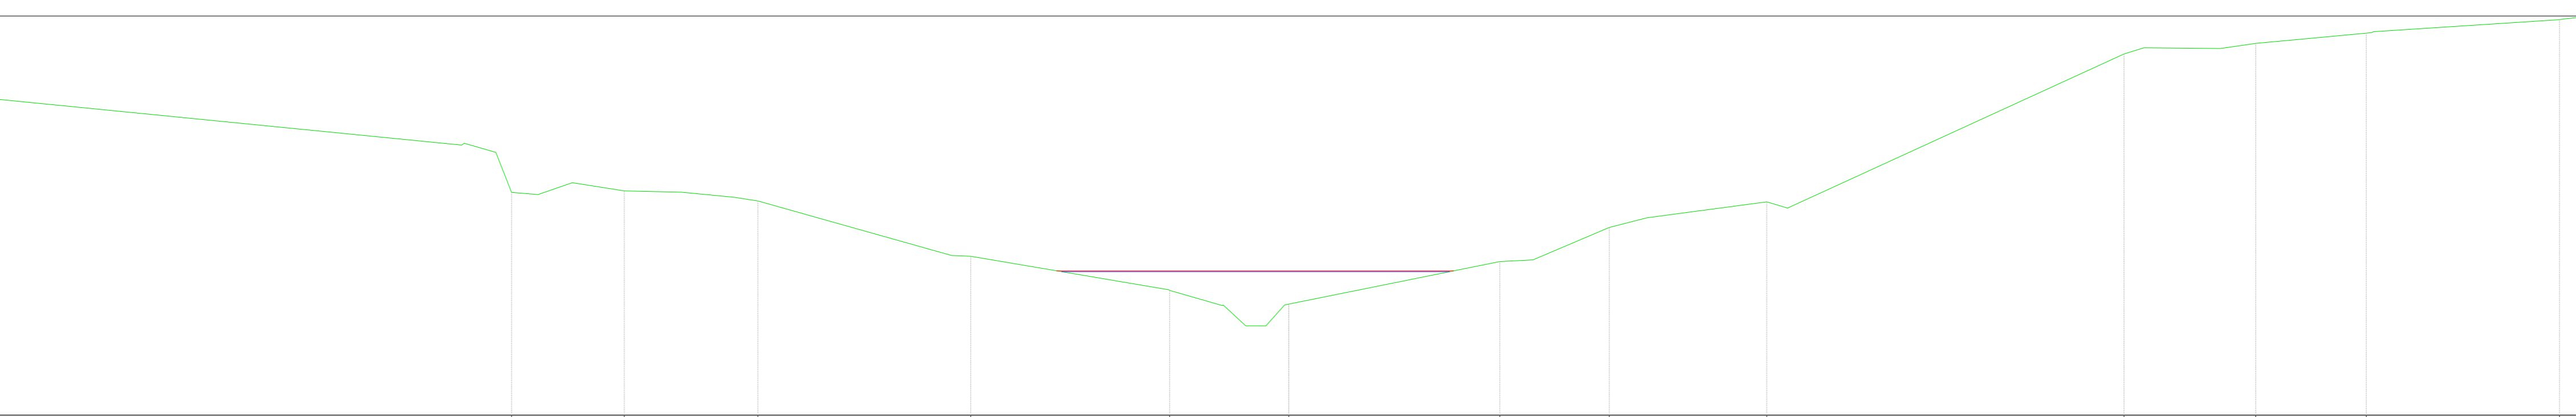


Sezioni rilevate
Alveo

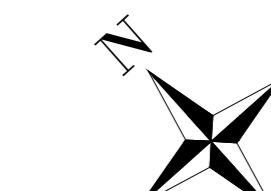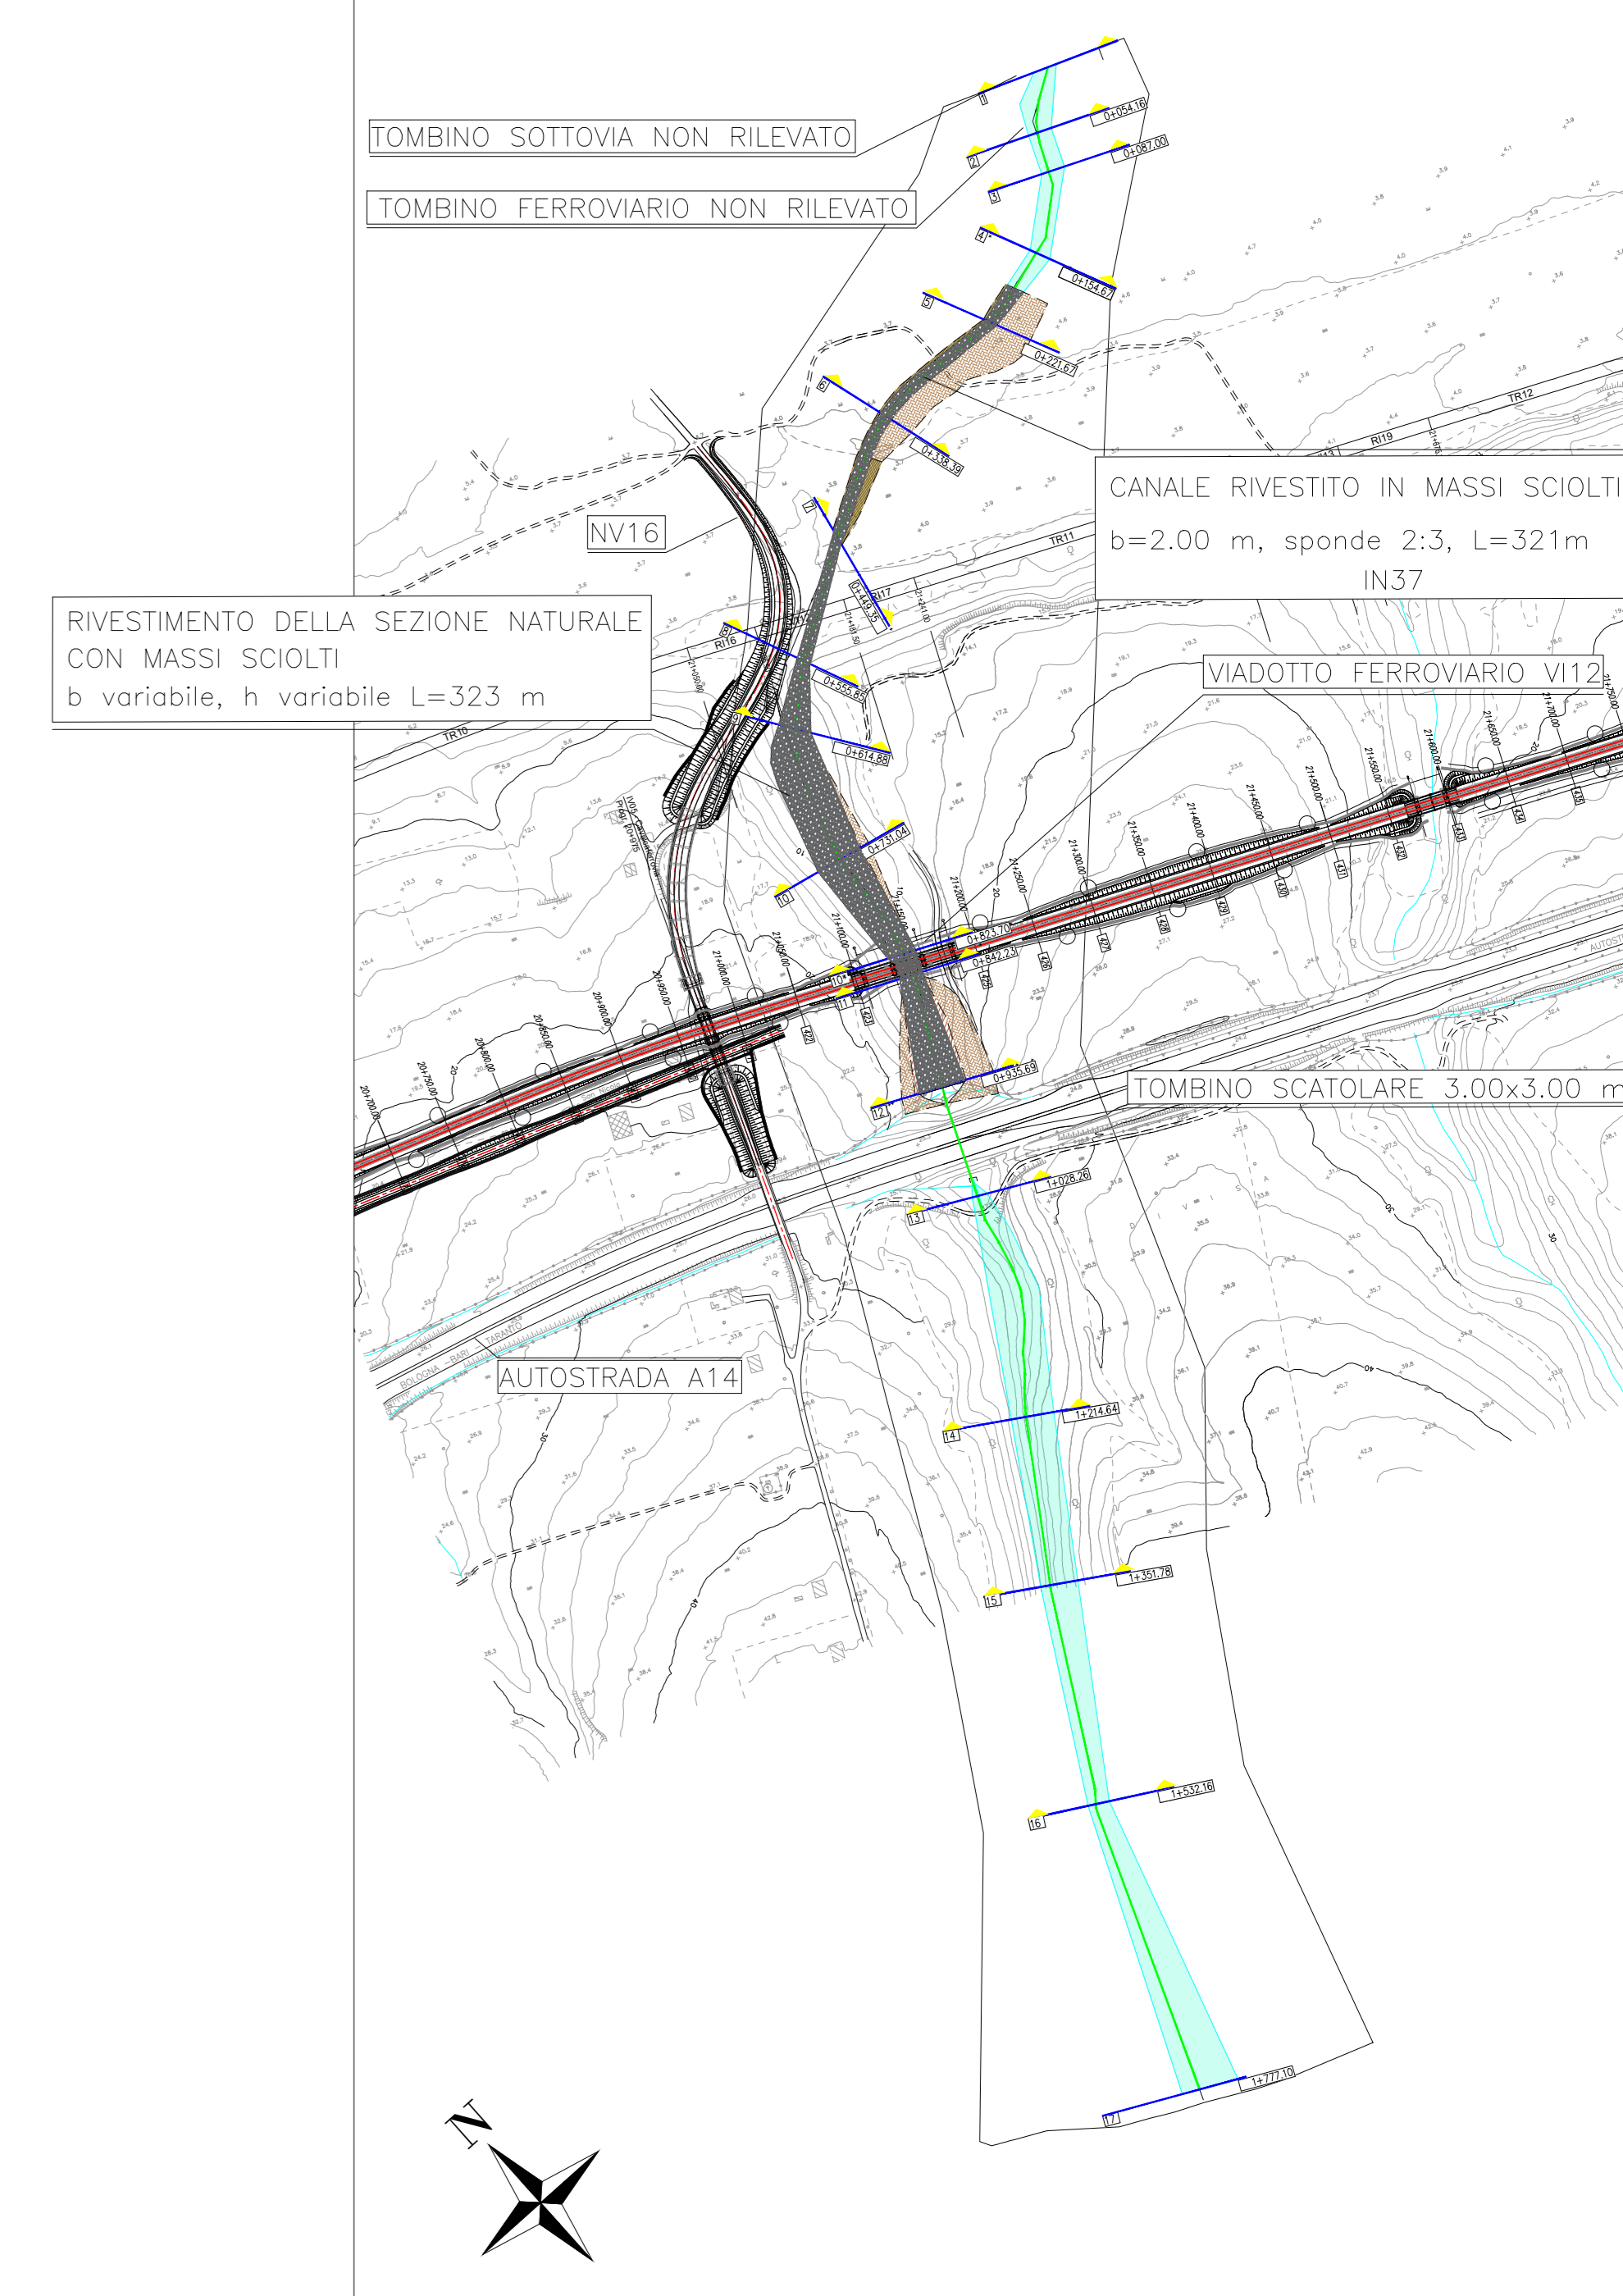

Le sezioni trasversali dell'alveo sono state ricostruite mediante un rilievo celerimetrico in campo.
* Sezioni aggiuntive rispetto all'ante operam.

COMMITTENTE: RFI - RETE FERROVIARIA ITALIANA - GRUPPO FERROVIE DELLO STATO ITALIANE - DIREZIONE INVESTIMENTI - DIREZIONE PROGRAMMI INVESTIMENTI - DIRETTRICE SUD - PROGETTO ADRIATICA

DIREZIONE LAVORI: ITALFERR - GRUPPO FERROVIE DELLO STATO ITALIANE

APPALTATORE: AGOSTINO COSTRUZIONI - MANDATARIA - ATLANTE

PROGETTAZIONE: HUB - MANDATARIA - HUB pro

PROGETTO ESECUTIVO

LINEA PESCARA - BARI
RADDOPPIO DELLA TRATTA FERROVIARIA TERMOLI - LESINA
LOTTO 2 e 3: RADDOPPIO TERMOLI - RIPALTA

IDRAULICA
Sezioni post operam vallone pk 21+150 1/4

APPALTATORE	PROGETTAZIONE	SCALA
AGOSTINO COSTRUZIONI	AGOSTINO COSTRUZIONI	1:200

COMMESSA	LOTTO	FASE	ENTE	OPERADISCIPLINA	PROGR.	REV.
LI0B	02	E	ZZ	W9	ID0002	023 C

Rev.	Descrizione	Relato	Data	Verificato	Data	Approvato	Data	Autore/Rev.
A	Emissione Esecutivo	C. Colonna	Dic. 2022	C. Colonna	Dic. 2022	V. Sacconi	Dic. 2022	
B	Revisione a seguito di RCV	C. Colonna	Giugno 2023	C. Colonna	Giugno 2023	V. Sacconi	Giugno 2023	
C	Revisione a seguito di RCV	C. Colonna	Ottobre 2023	C. Colonna	Ottobre 2023	V. Sacconi	Ottobre 2023	

File: LI0B02ZZW9D0002023C.DWG n. Elab.: