
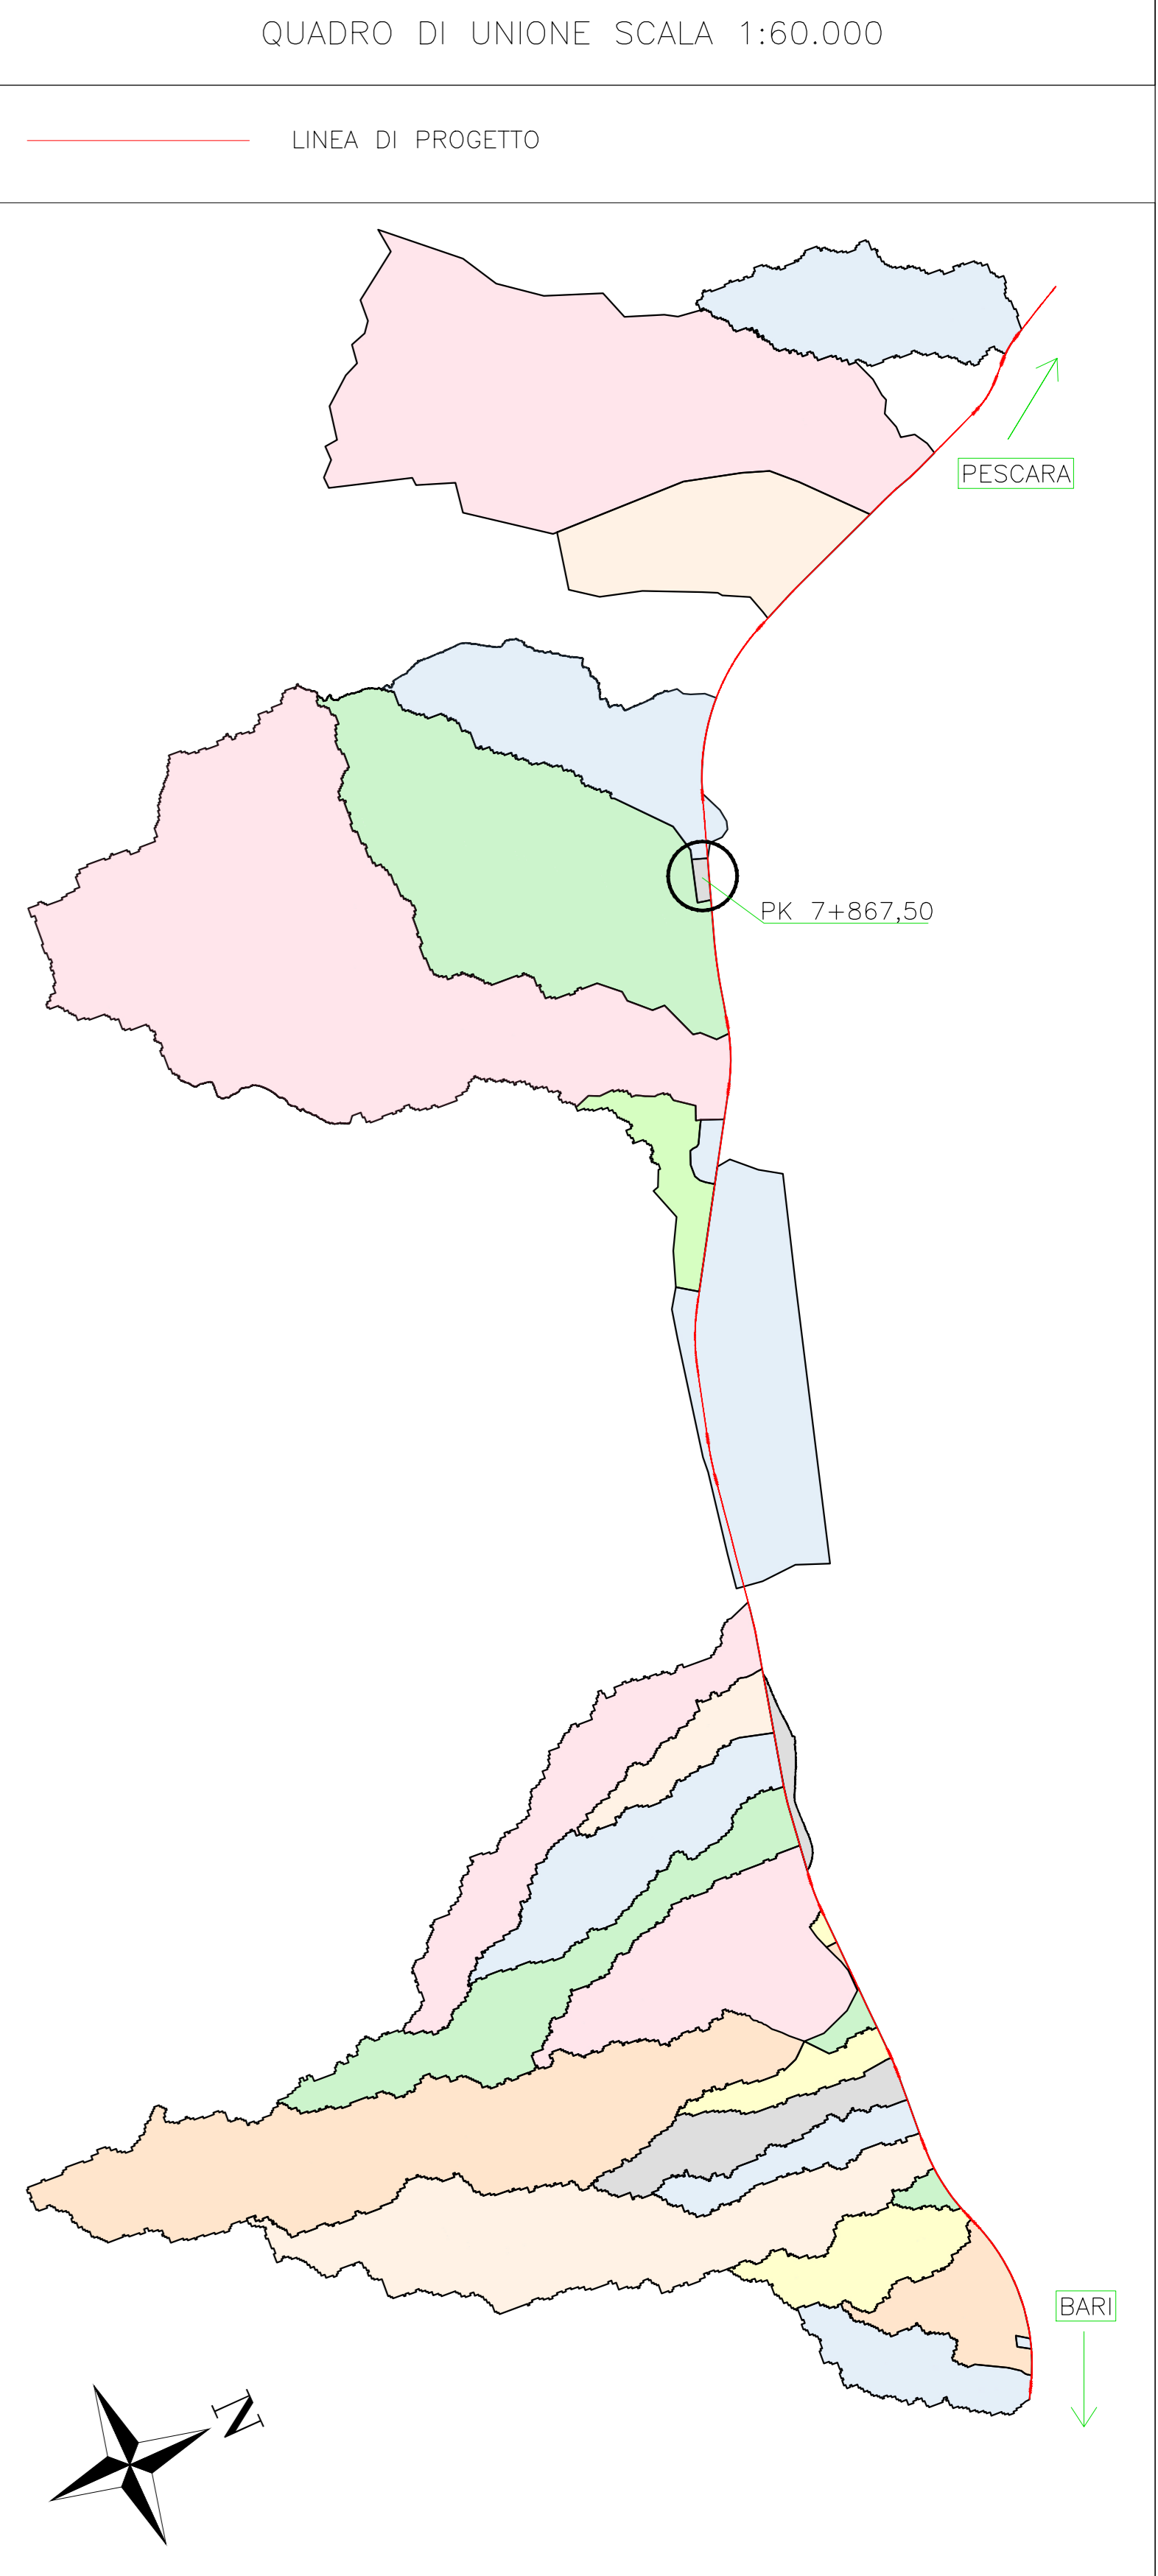
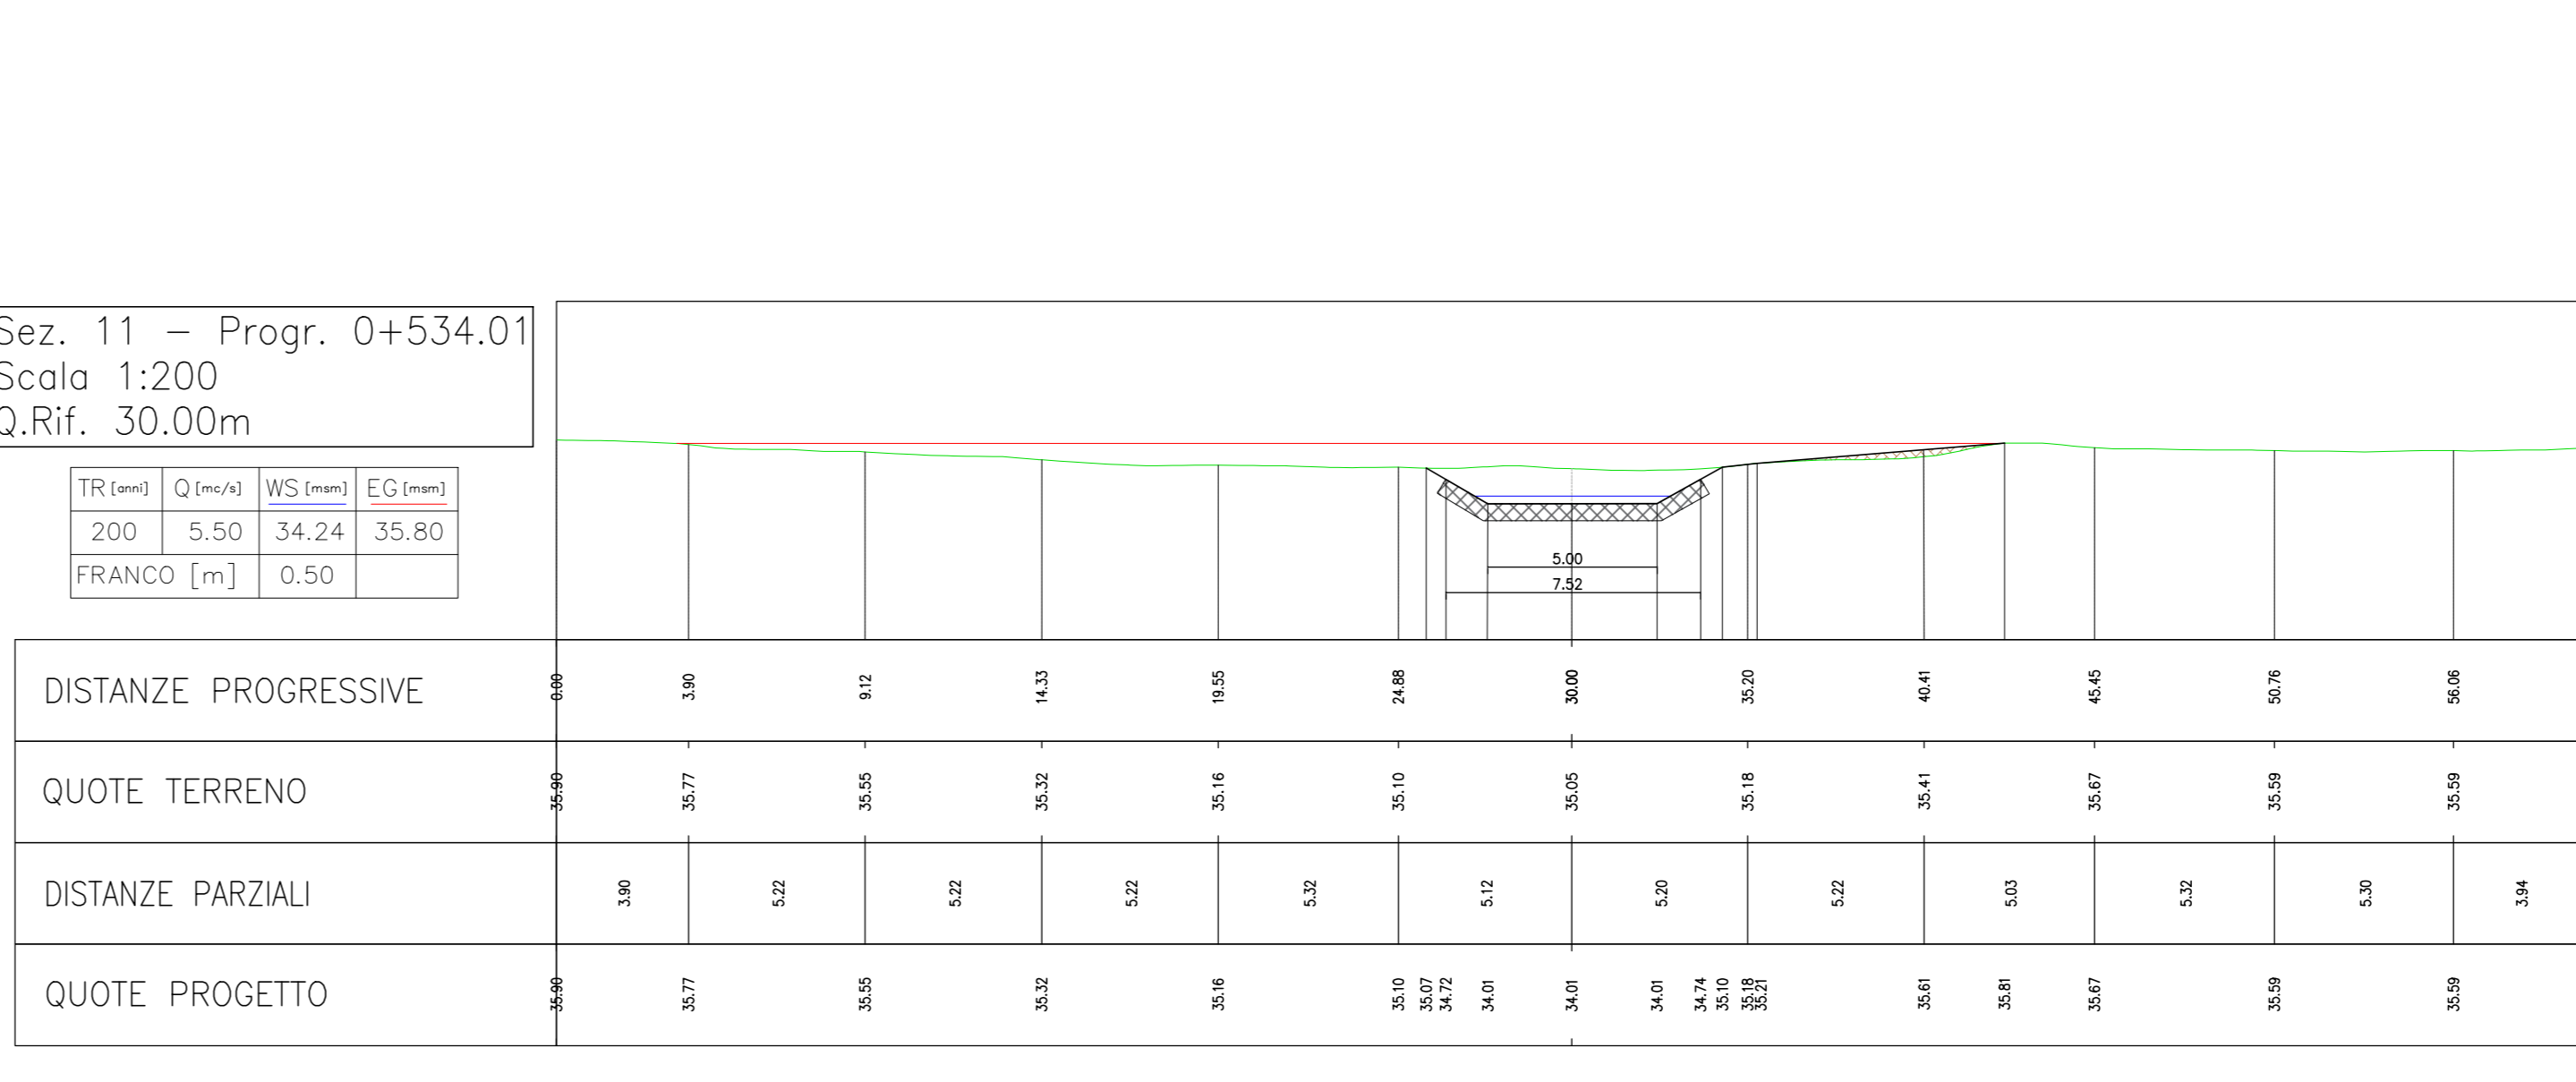
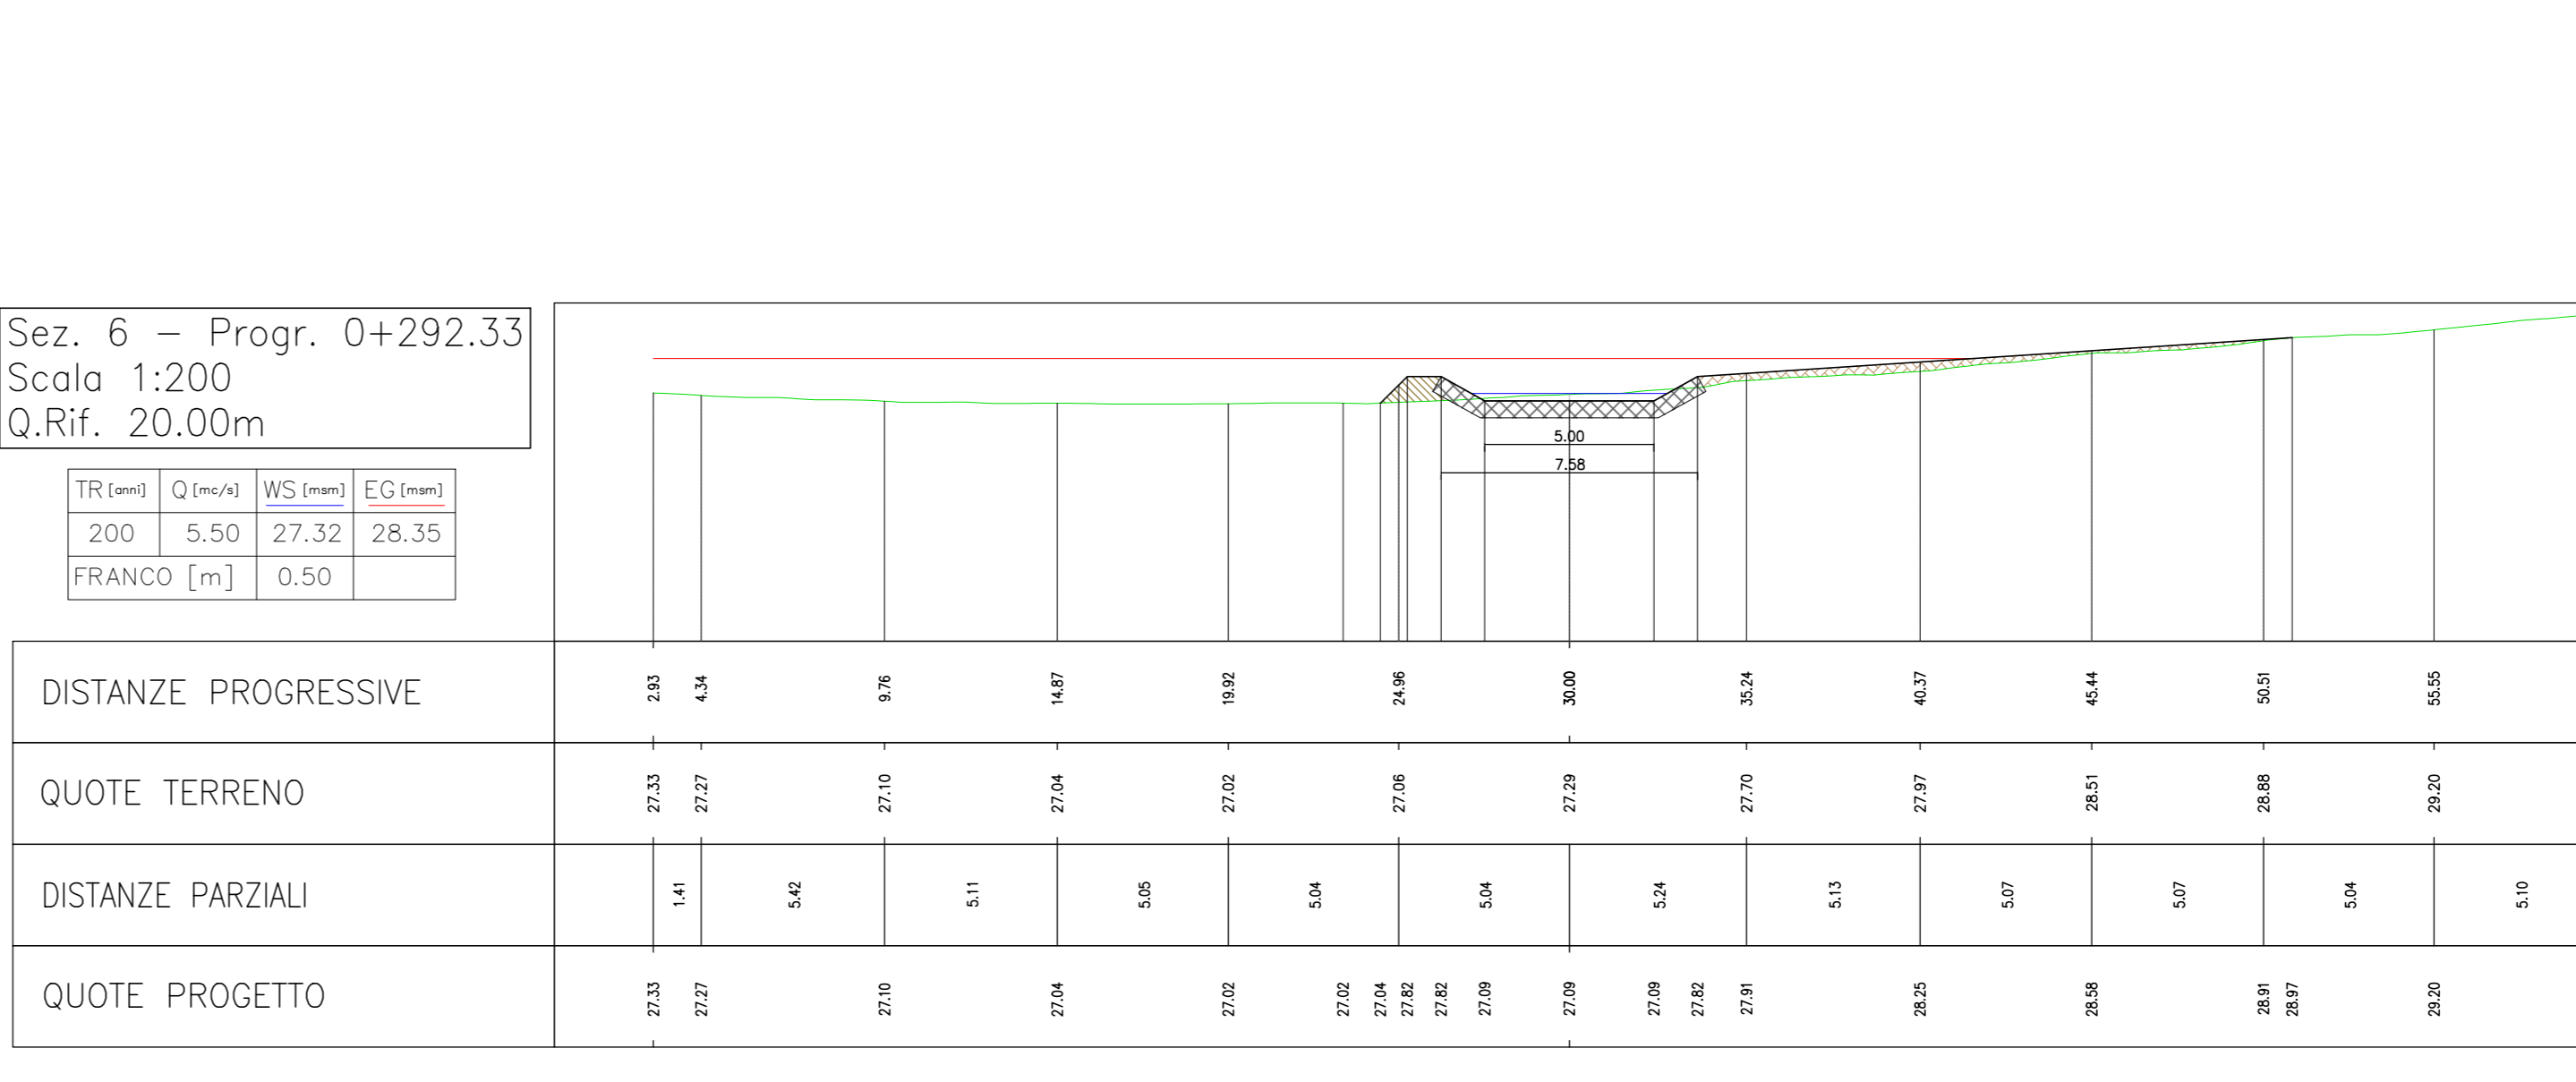
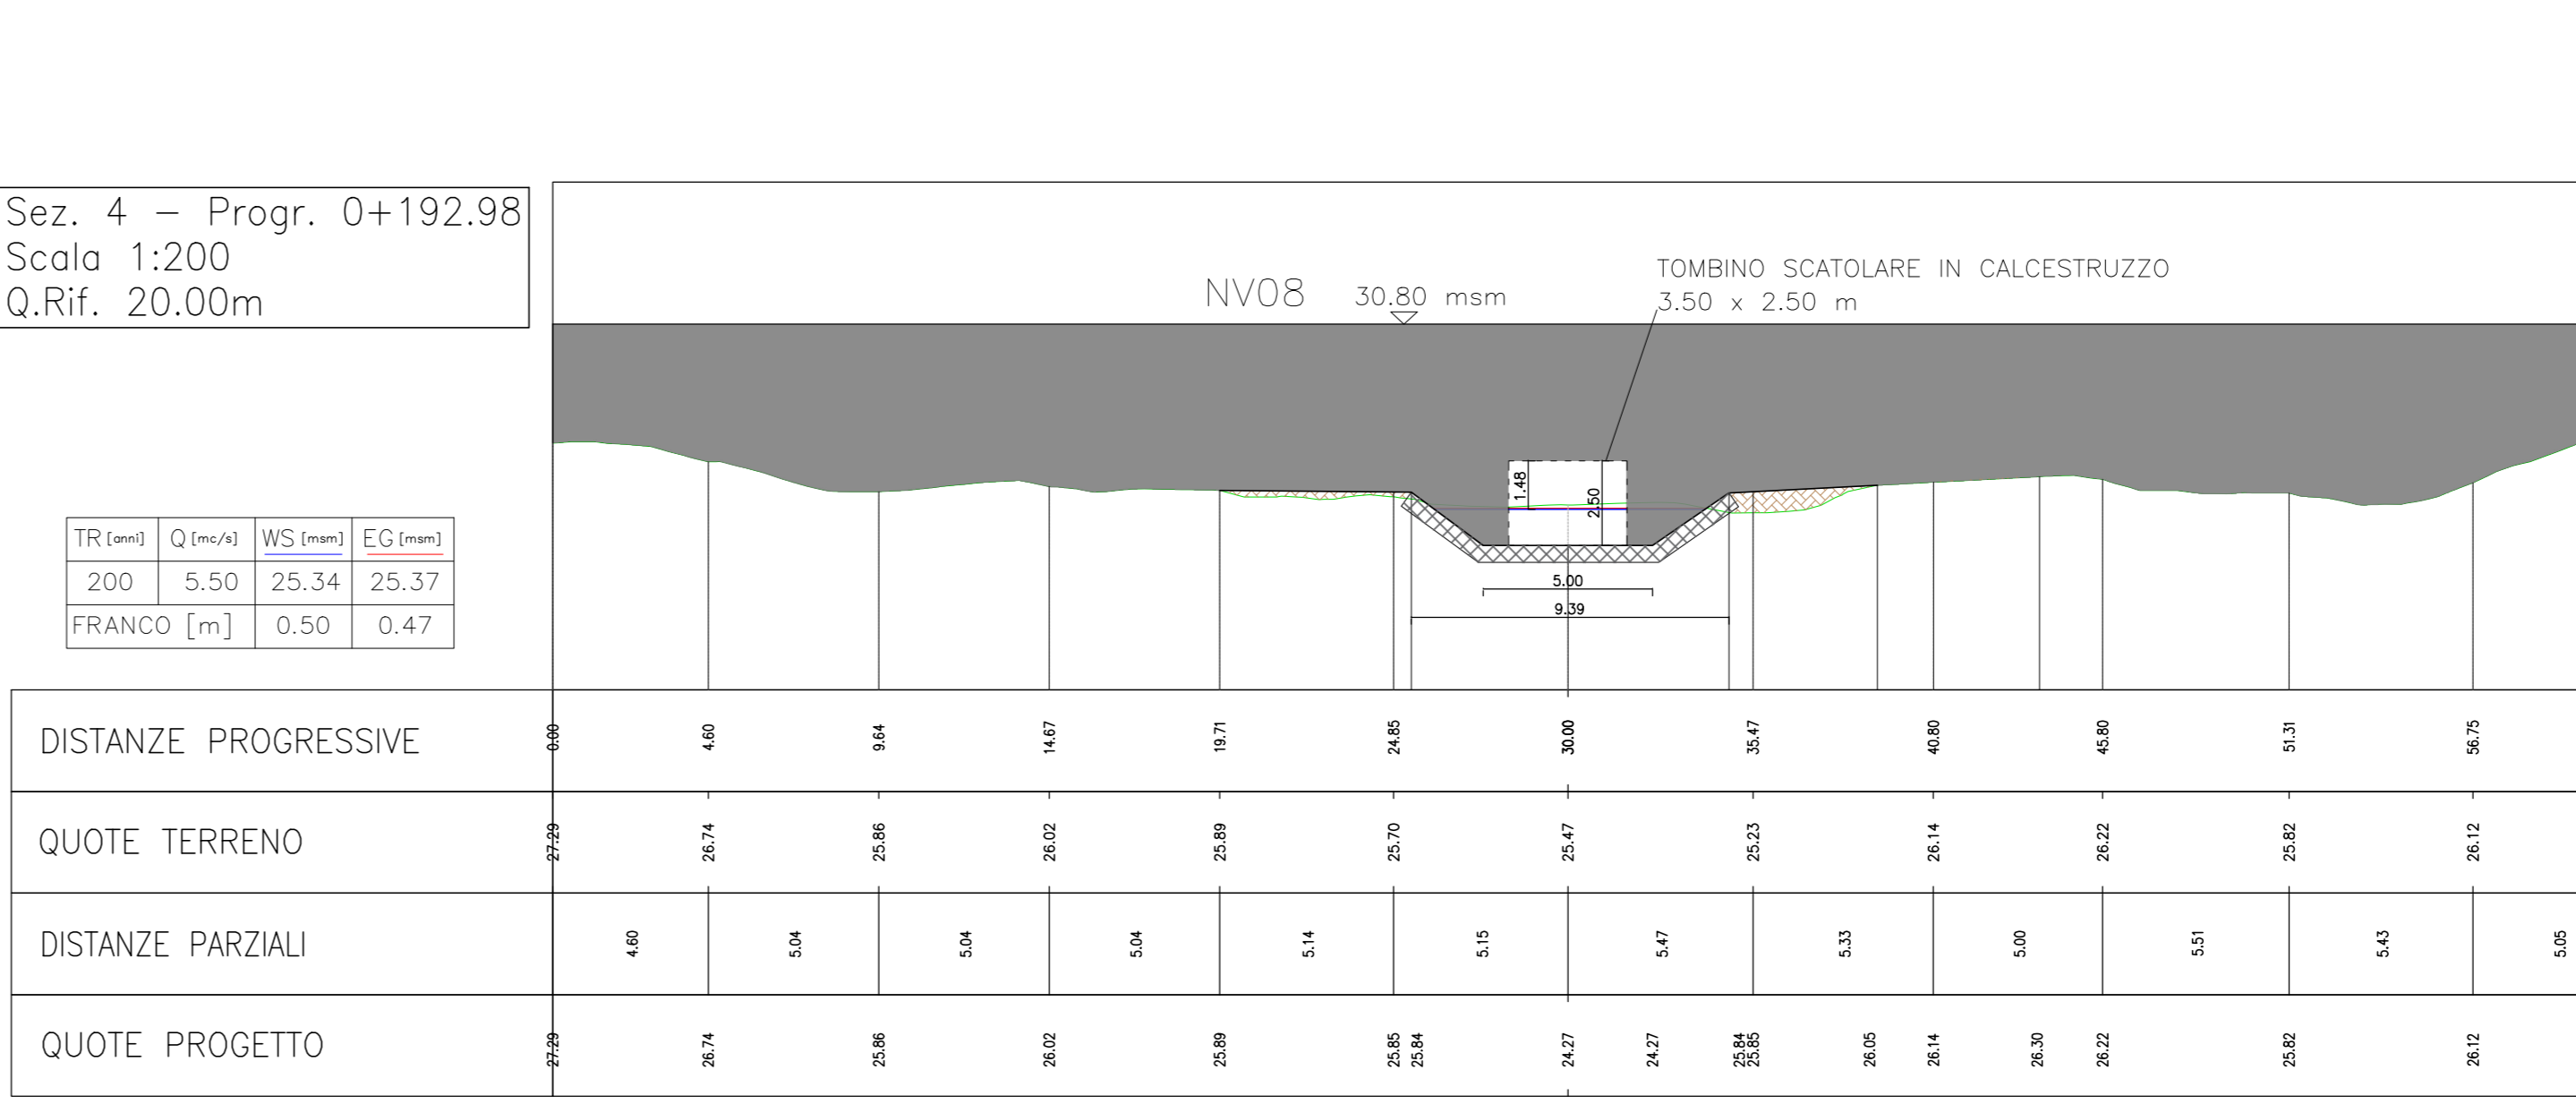
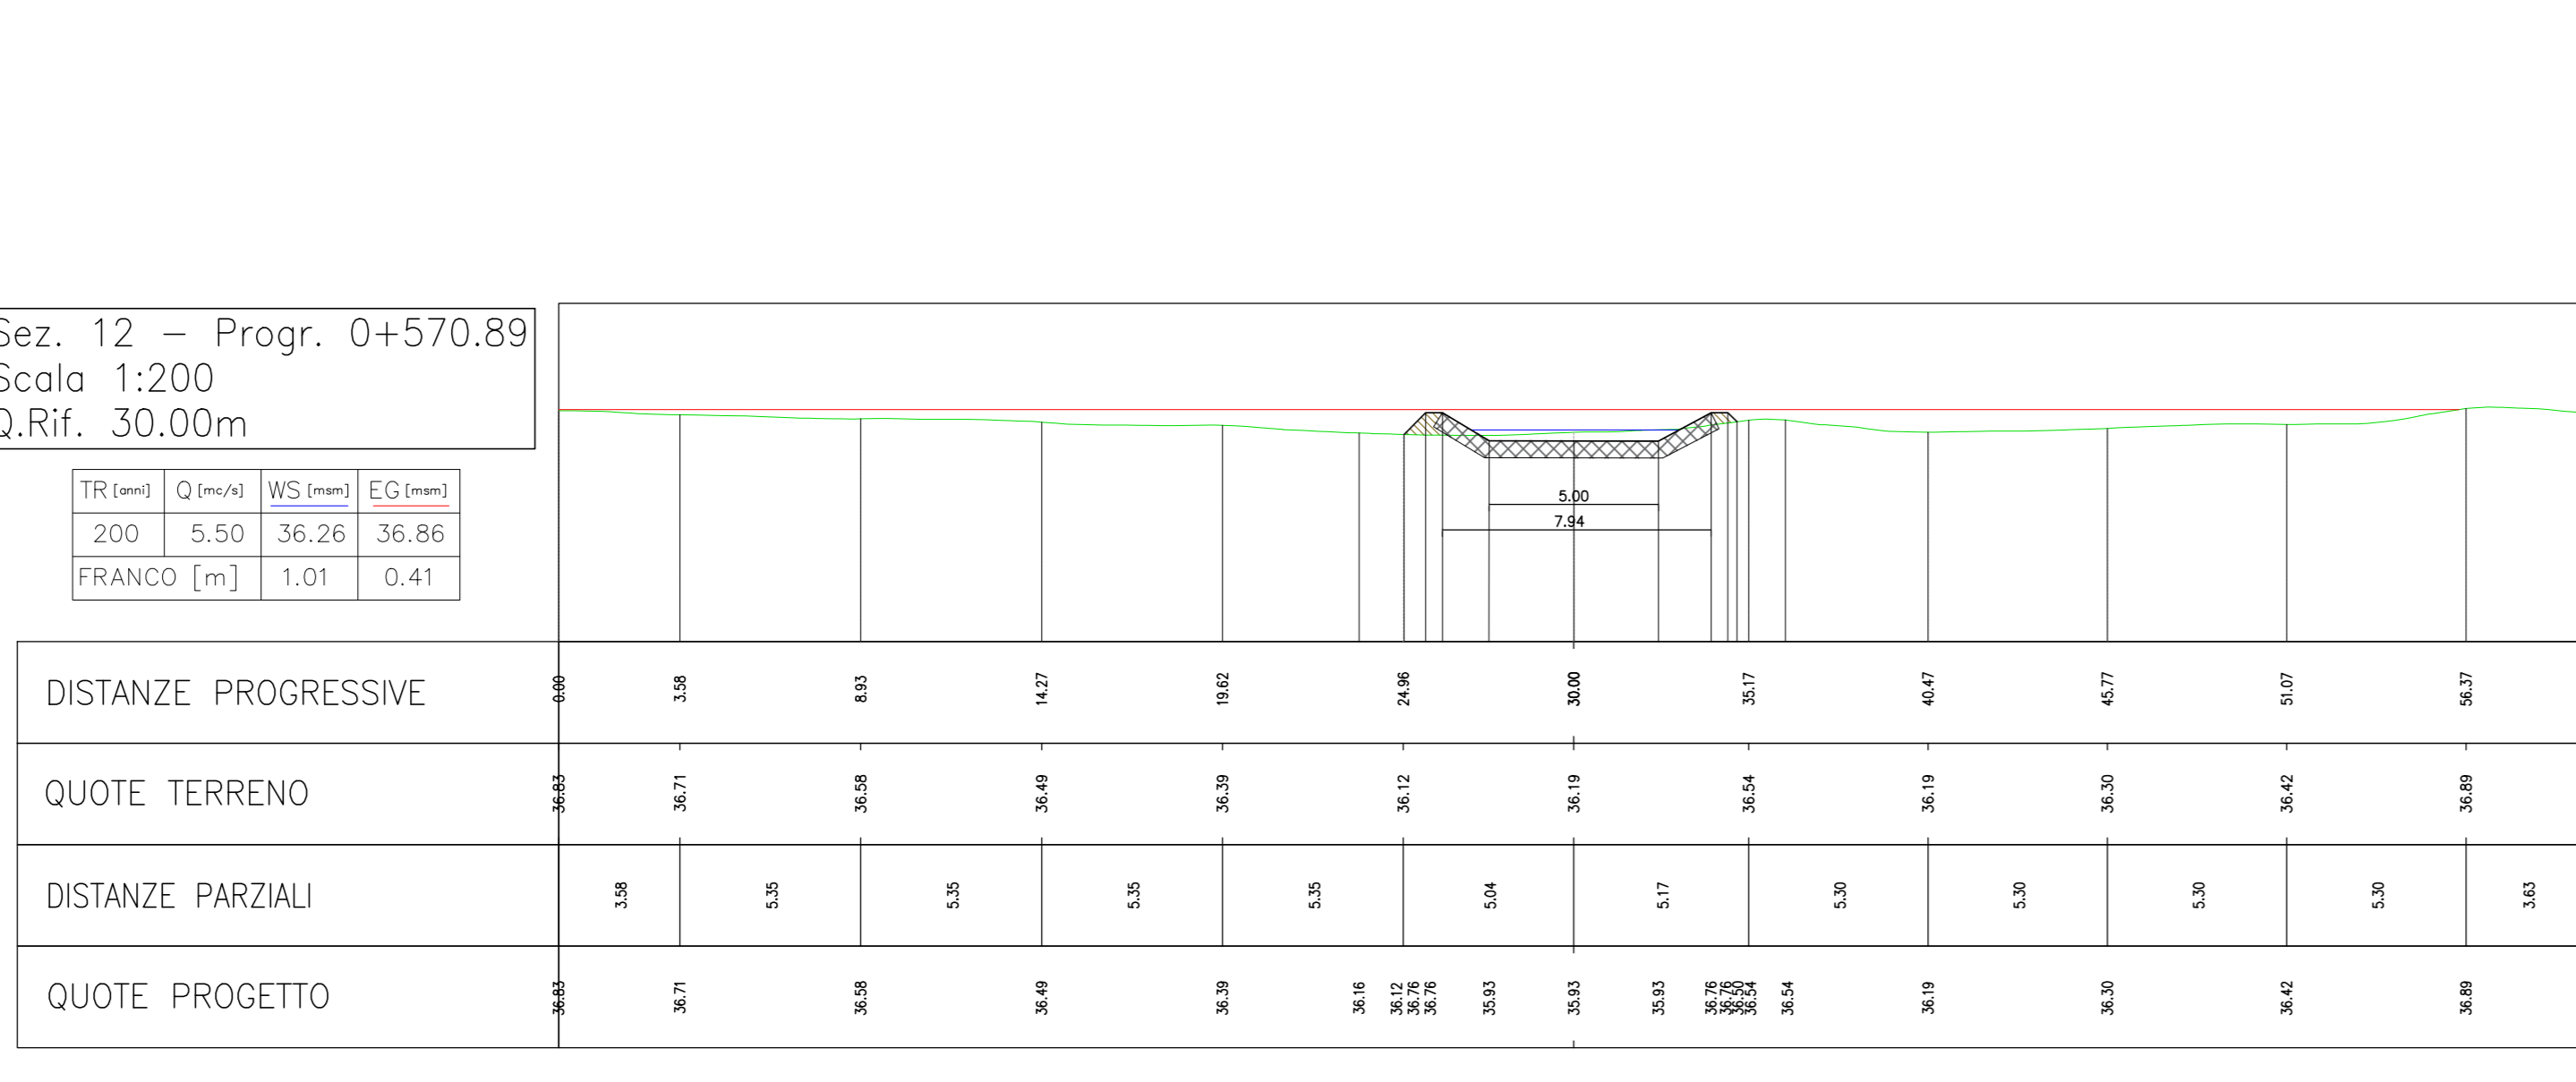
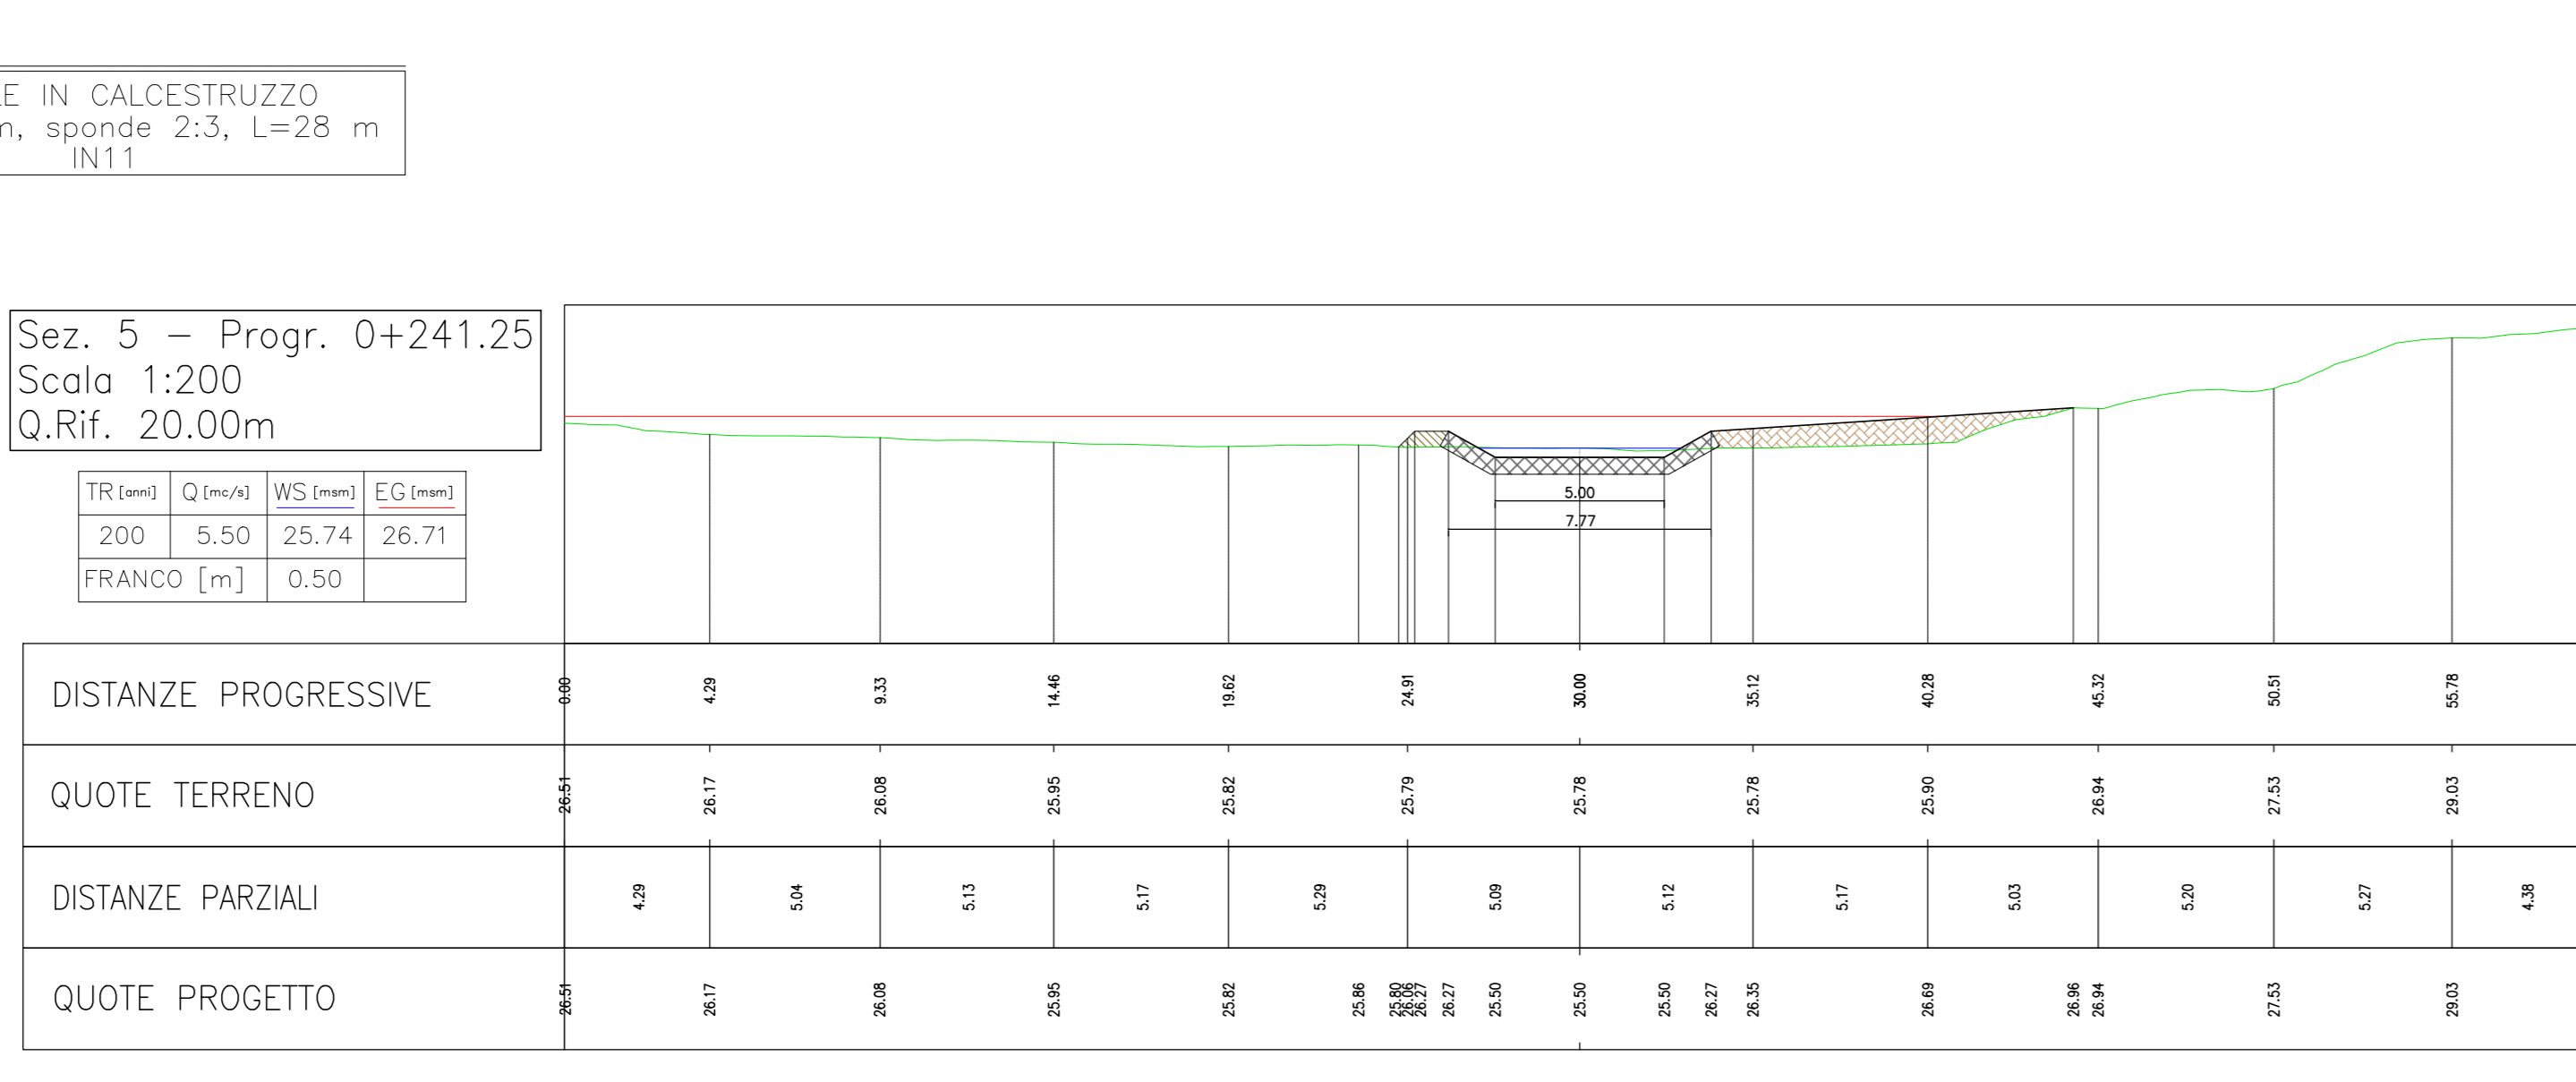






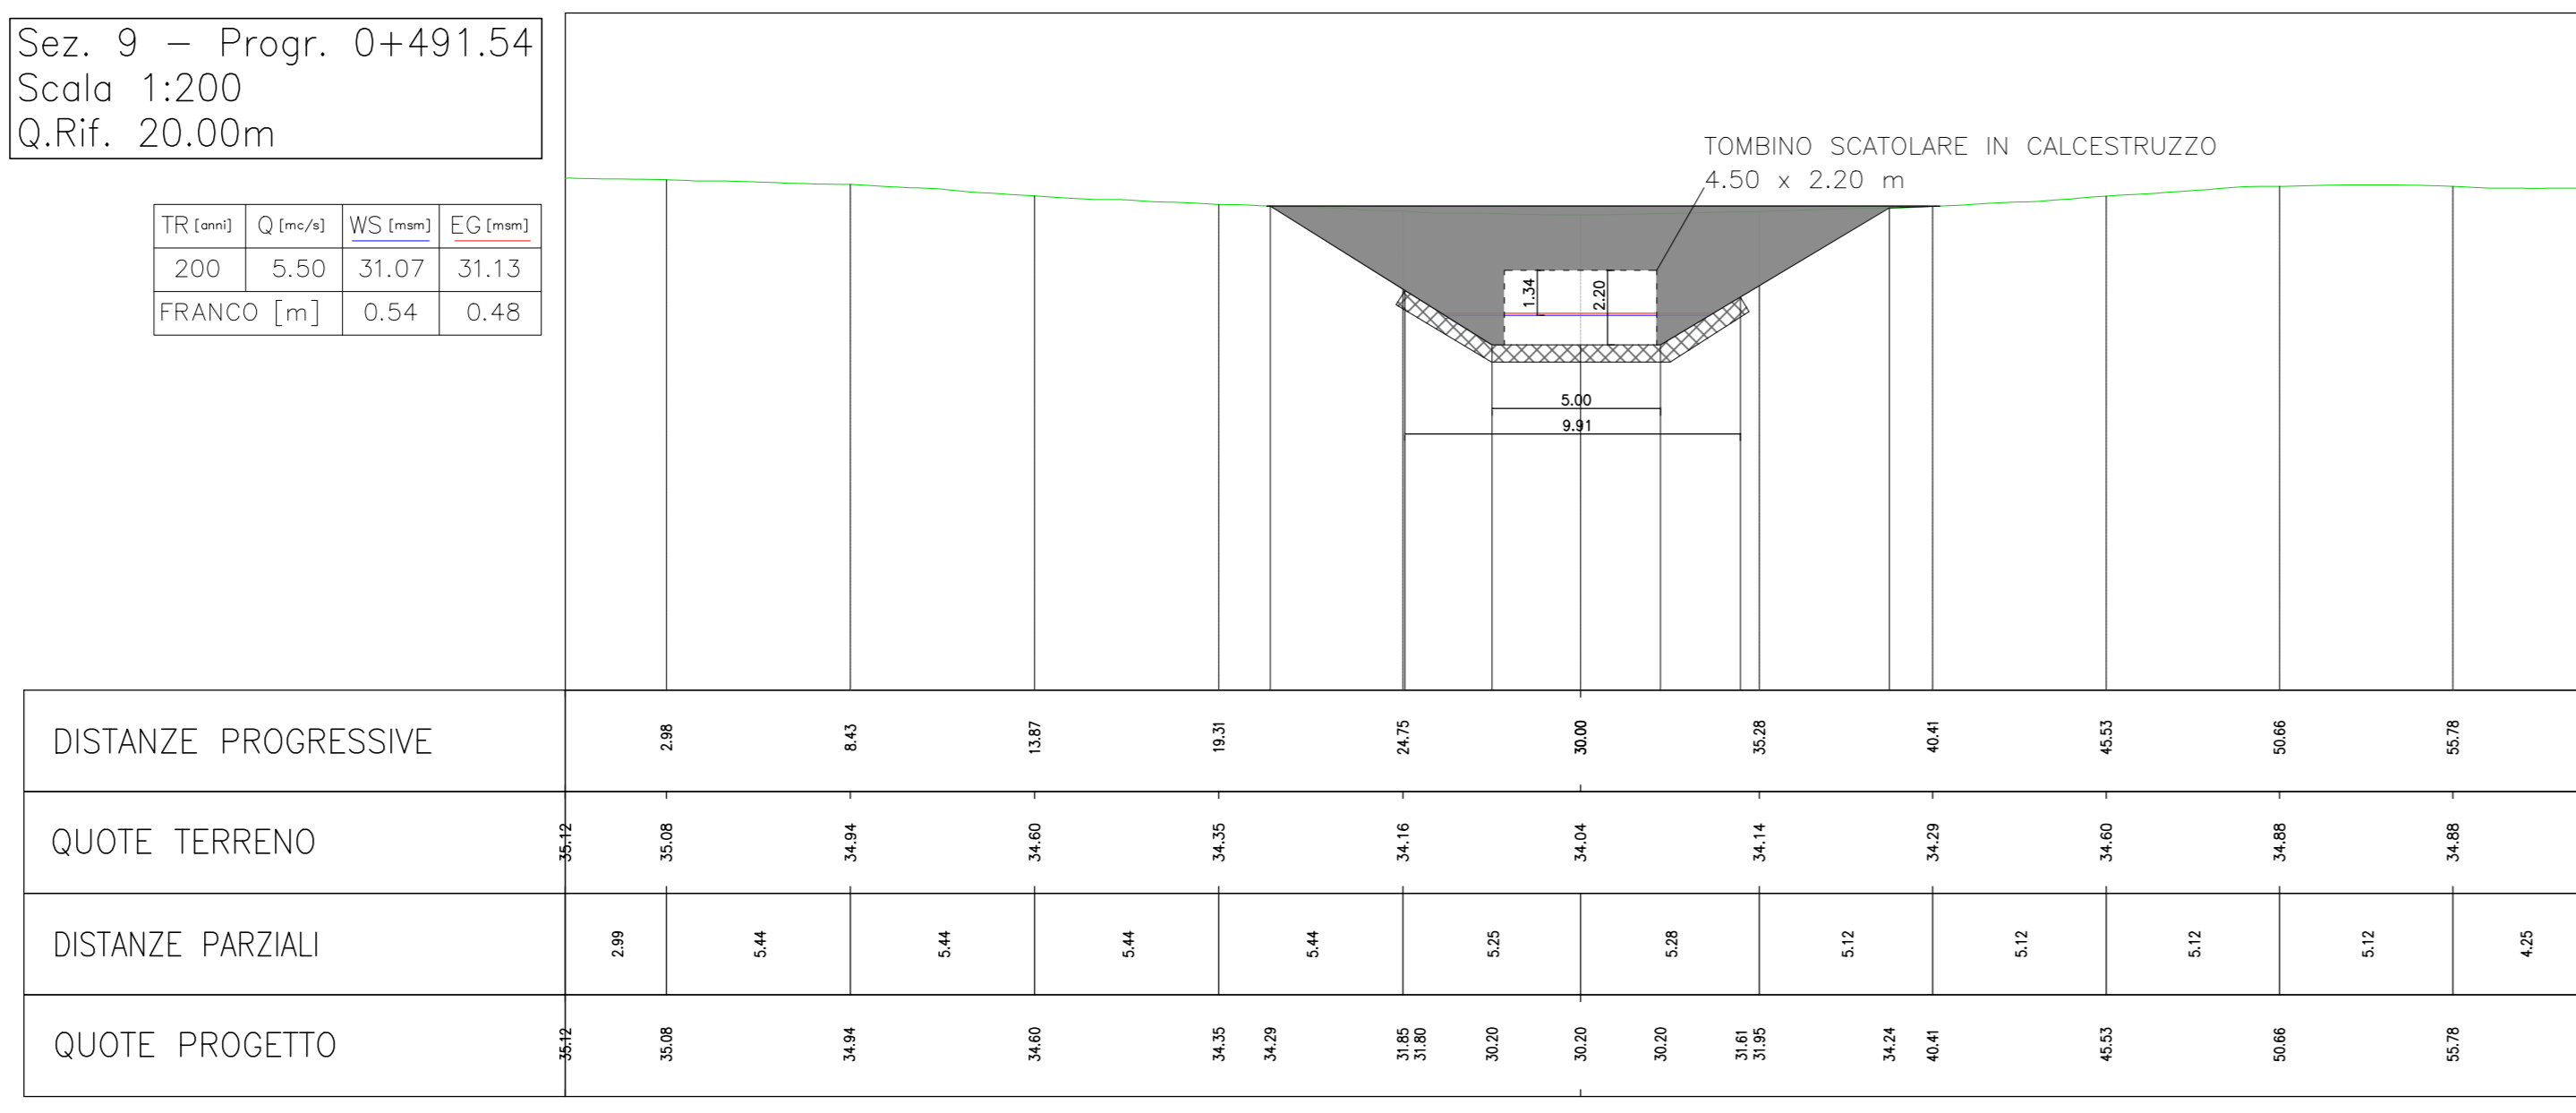

Le sezioni trasversali dell'alveo sono state ricostruite mediante Lidar 1x1 fornito dal Ministero dell'Ambiente e della tutela del territorio.

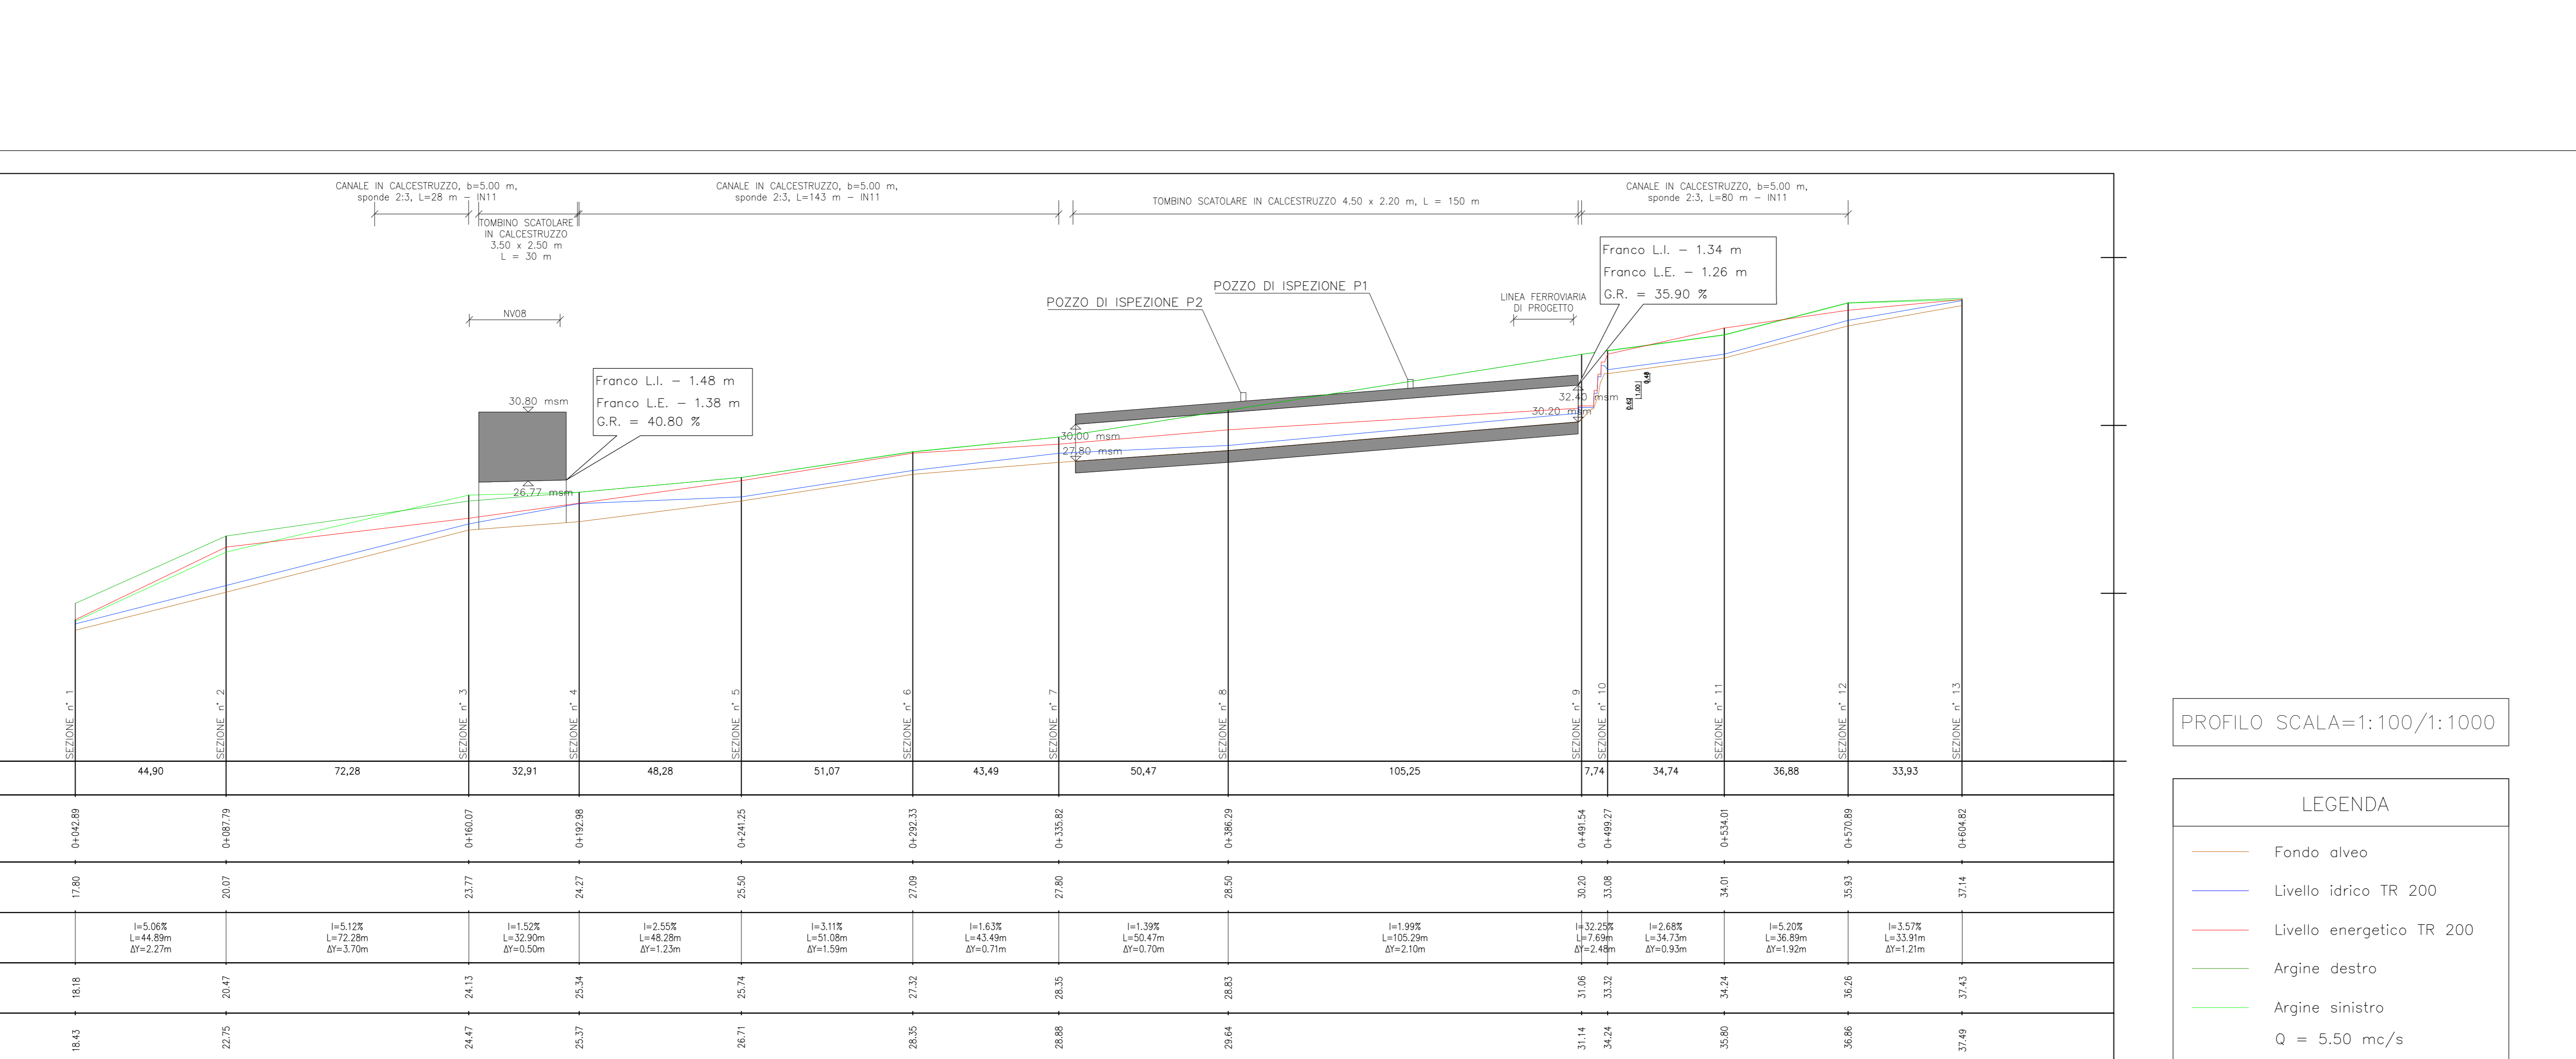

COMMITTENTE: RFI RETE FERROVIARIA ITALIANA



MANDATARIA: HUB

MANDANTI: FIMpro

PROGETTO ESECUTIVO

LINEA PESCARA - BARI
RADDOPPIO DELLA TRATTA FERROVIARIA TERMOLI - LESINA
LOTTO 2 e 3: RADDOPPIO TERMOLI - RIPALTA

IDRAULICA

Pianta, profilo e sezioni pk. 7+865,80



SCALA: VARIE

COMMESSA: LOTTO FASE ENTE TIPO DOC. OPERA/DISCIPLINA PROGR. REV.

LI08Z02PZID0002032D.DWG

Rev.	Descrizione	Redatto	Data	Verificato	Data	Approvato	Data	Autore	Data
