

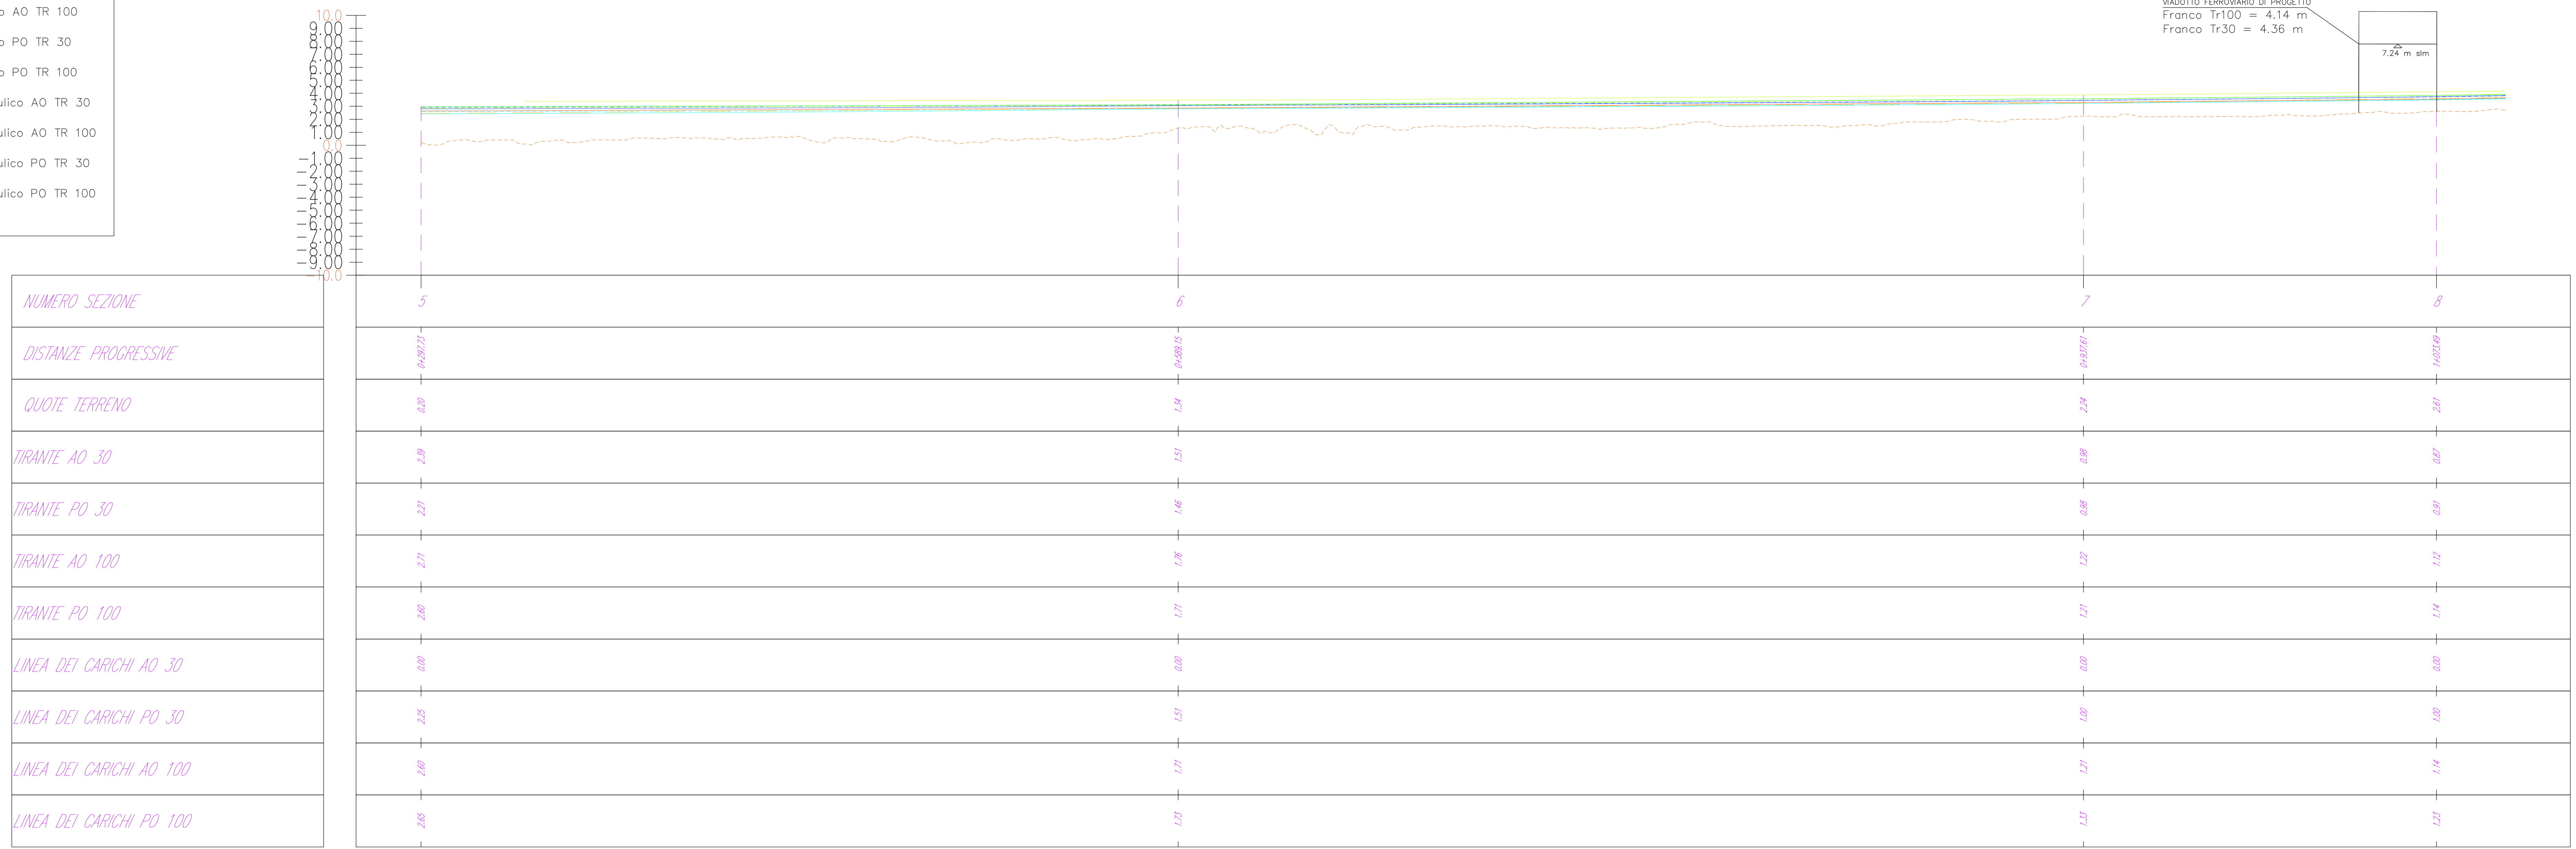


LEGENDA	
---	Fondo alveo
---	Livello idrico AO TR 30
---	Livello idrico AO TR 100
---	Livello idrico PO TR 30
---	Livello idrico PO TR 100
---	Carico idraulico AO TR 30
---	Carico idraulico AO TR 100
---	Carico idraulico PO TR 30
---	Carico idraulico PO TR 100

Scala : 1000:200  
Q.Rif. : -10.00

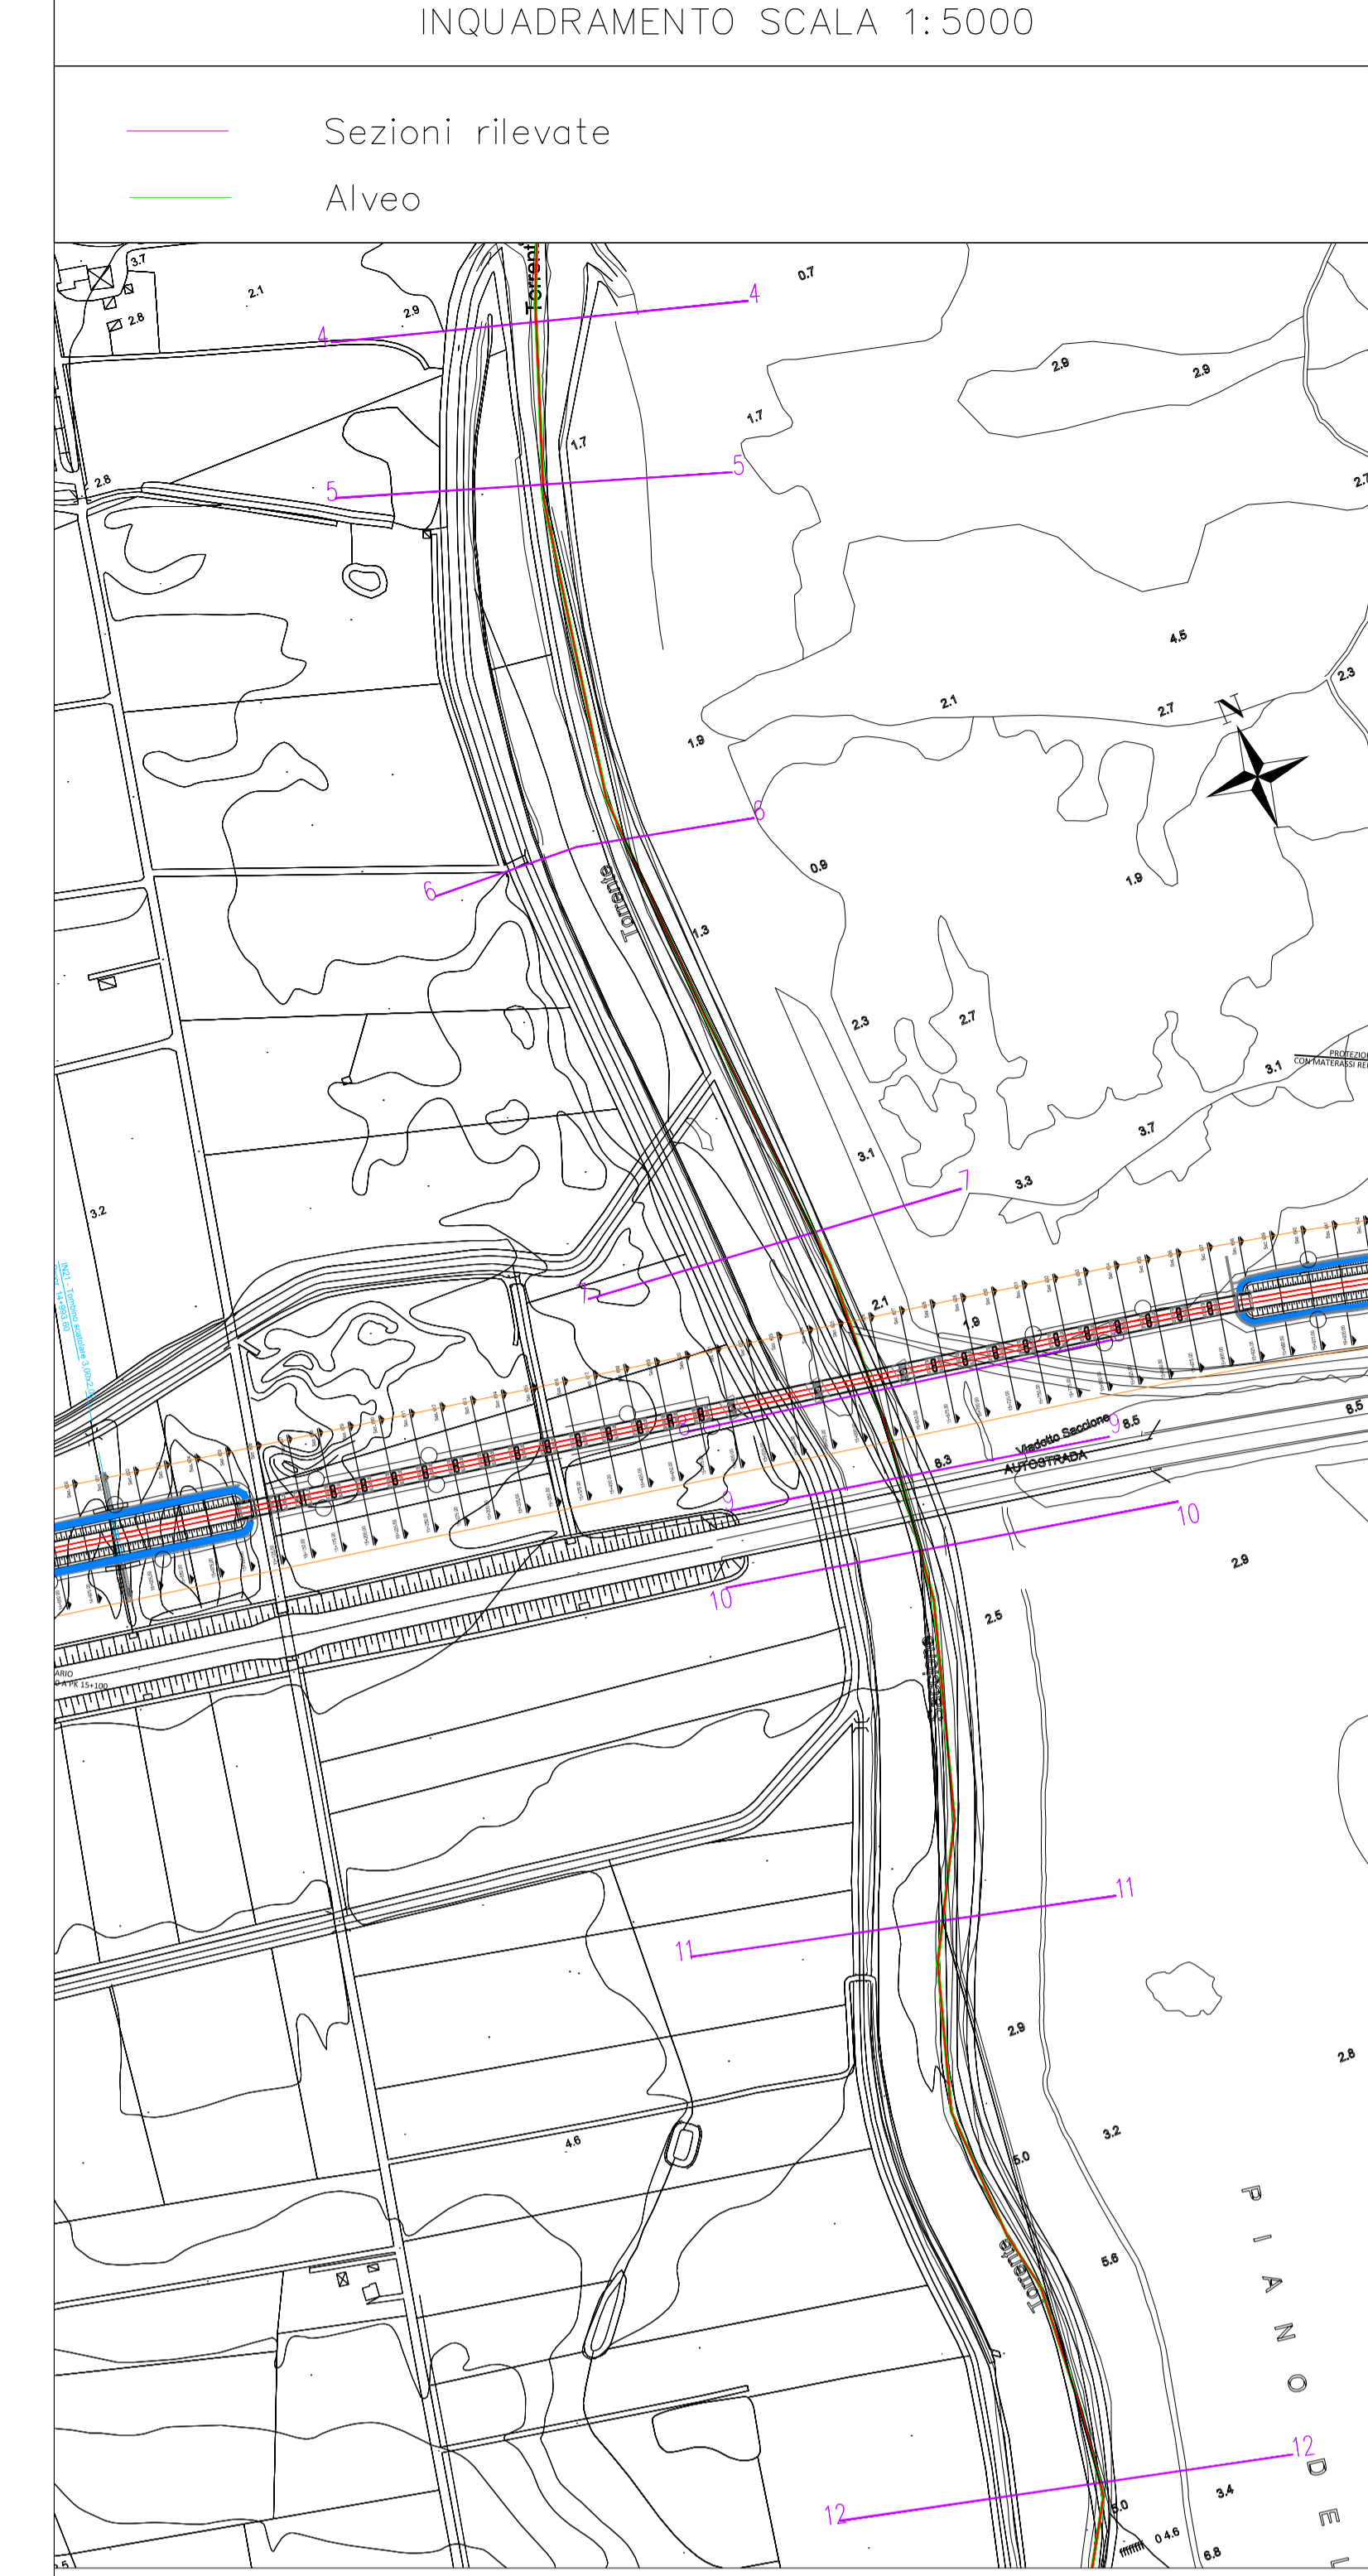

Scala : 1000:200  
Q.Rif. : -10.00

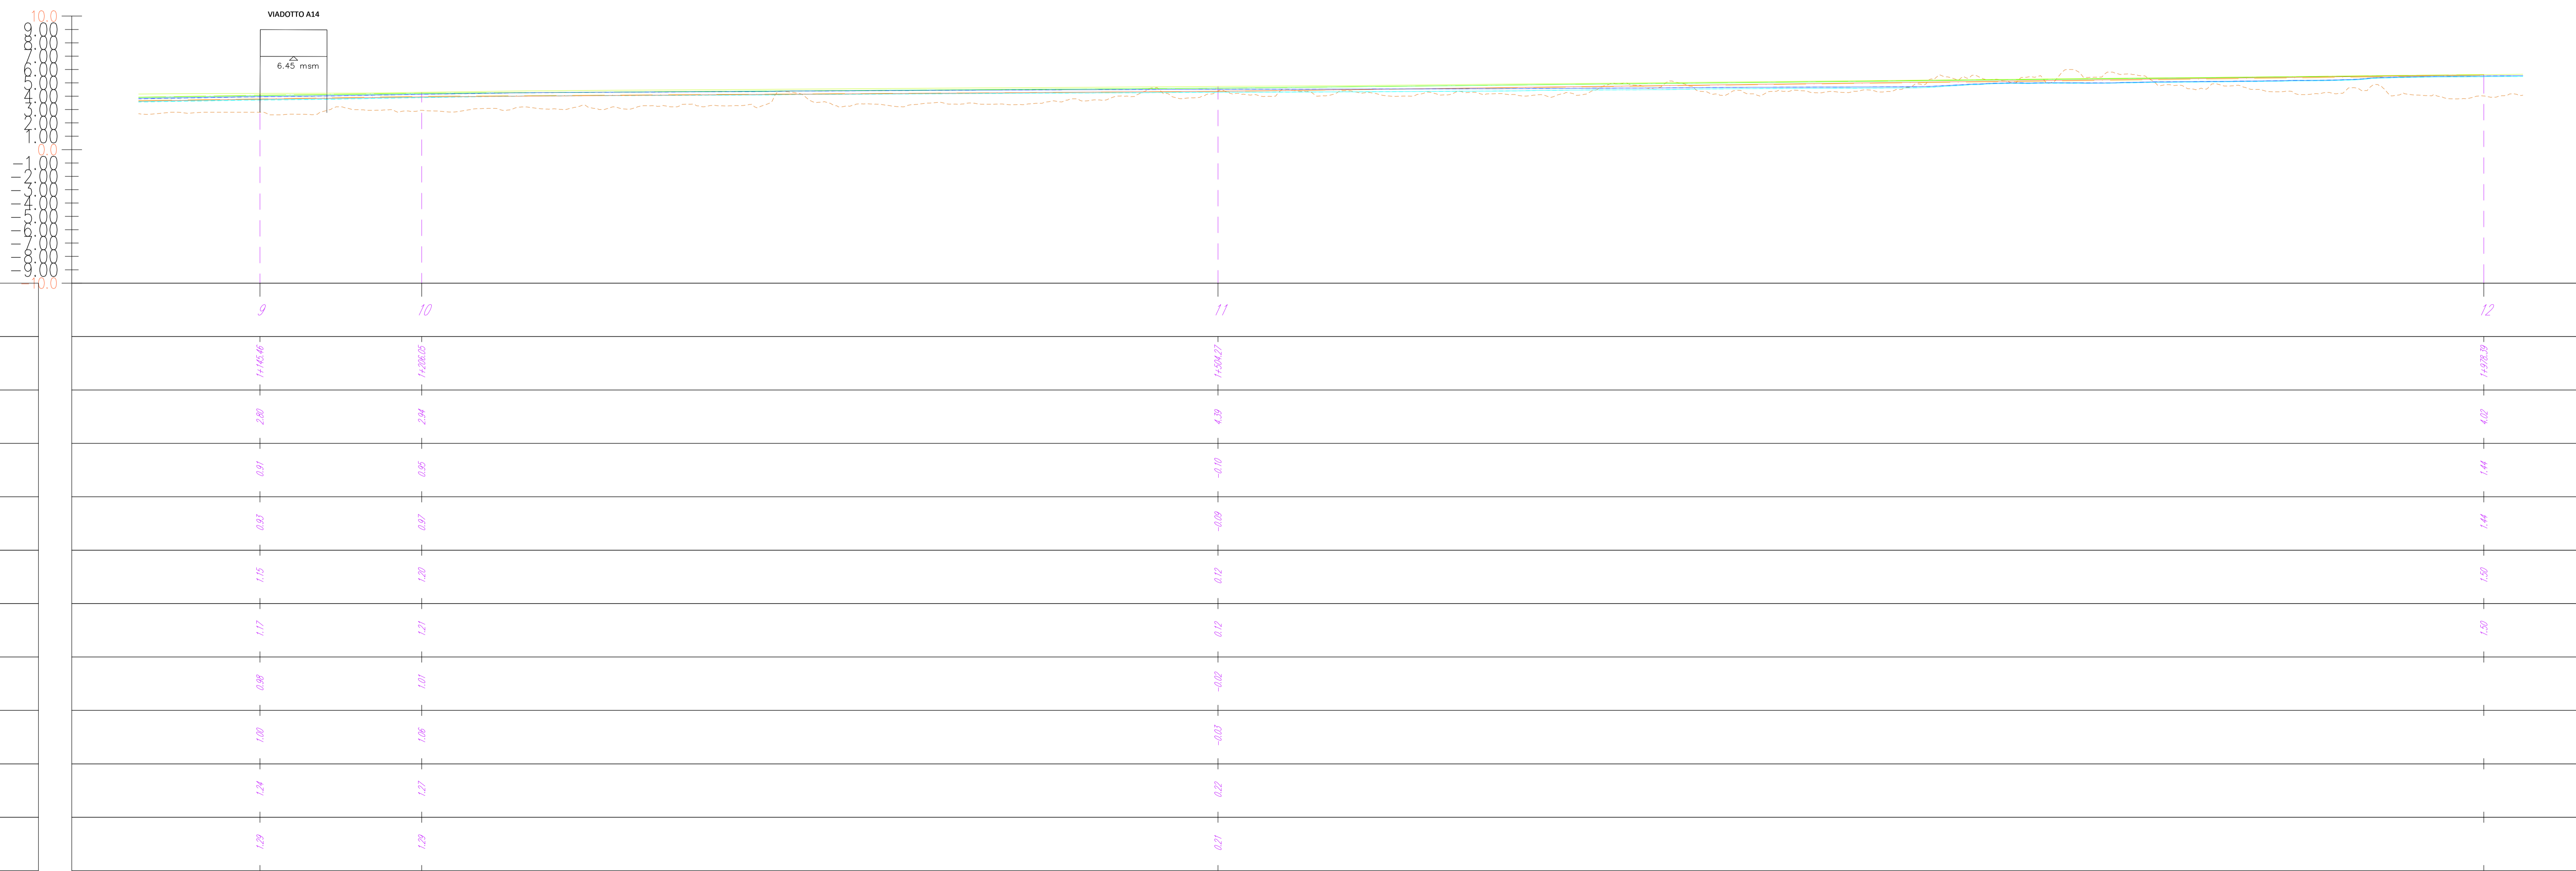

COMMITTENTE:  
**RFI** RETE FERROVIARIA ITALIANA  
GRUPPO FERROVIE DELLO STATO ITALIANE  
DIREZIONE INVESTIMENTI  
DIREZIONE PROGRAMMI INVESTIMENTI  
DIRETTORE SUD - PROGETTO ADRIATICA

DIREZIONE LAVORI:

APPALTATORE:  
**AGOSTINO COSTRUZIONI** **ATLANTE**

MANDATARIA: **HUB** MANDANTI: **HYpro**

PROGETTO ESECUTIVO  
**LINEA PESCARA - BARI  
RADDOPPIO DELLA TRATTA FERROVIARIA TERMOLI - LESINA  
LOTTO 2 e 3: RADDOPPIO TERMOLI - RIPALTA**

Profilo di riporto - Torrente Saccione - ante operam e post operam  
Tr 30, 100 anni - Tavola 1 di 2

APPALTATORE: **AGOSTINO COSTRUZIONI** PROGETTAZIONE: **HUB** SCALA: 1:1000

COMMESSA: LOTTO FASE ENTE TIPO DOC. OPERA/DISCIPLINA PROG. REV.  
**L10B 02 E ZZ F7 ID0002 001 B**

Rev.	Descrizione	Redatto	Data	Verificato	Data	Approvato	Data	Autorizzato	Data
A	Emessa Escala	C. Colina	04/2022	O. Cavali	04/2022	V. Secreti	04/2022		
B	Revisione ingegneristica	C. Colina	05/2023	O. Cavali	05/2023	V. Secreti	05/2023		

File: L10B02ZZF7ID0002001B.DWG n. Elab.: \_\_\_\_\_