
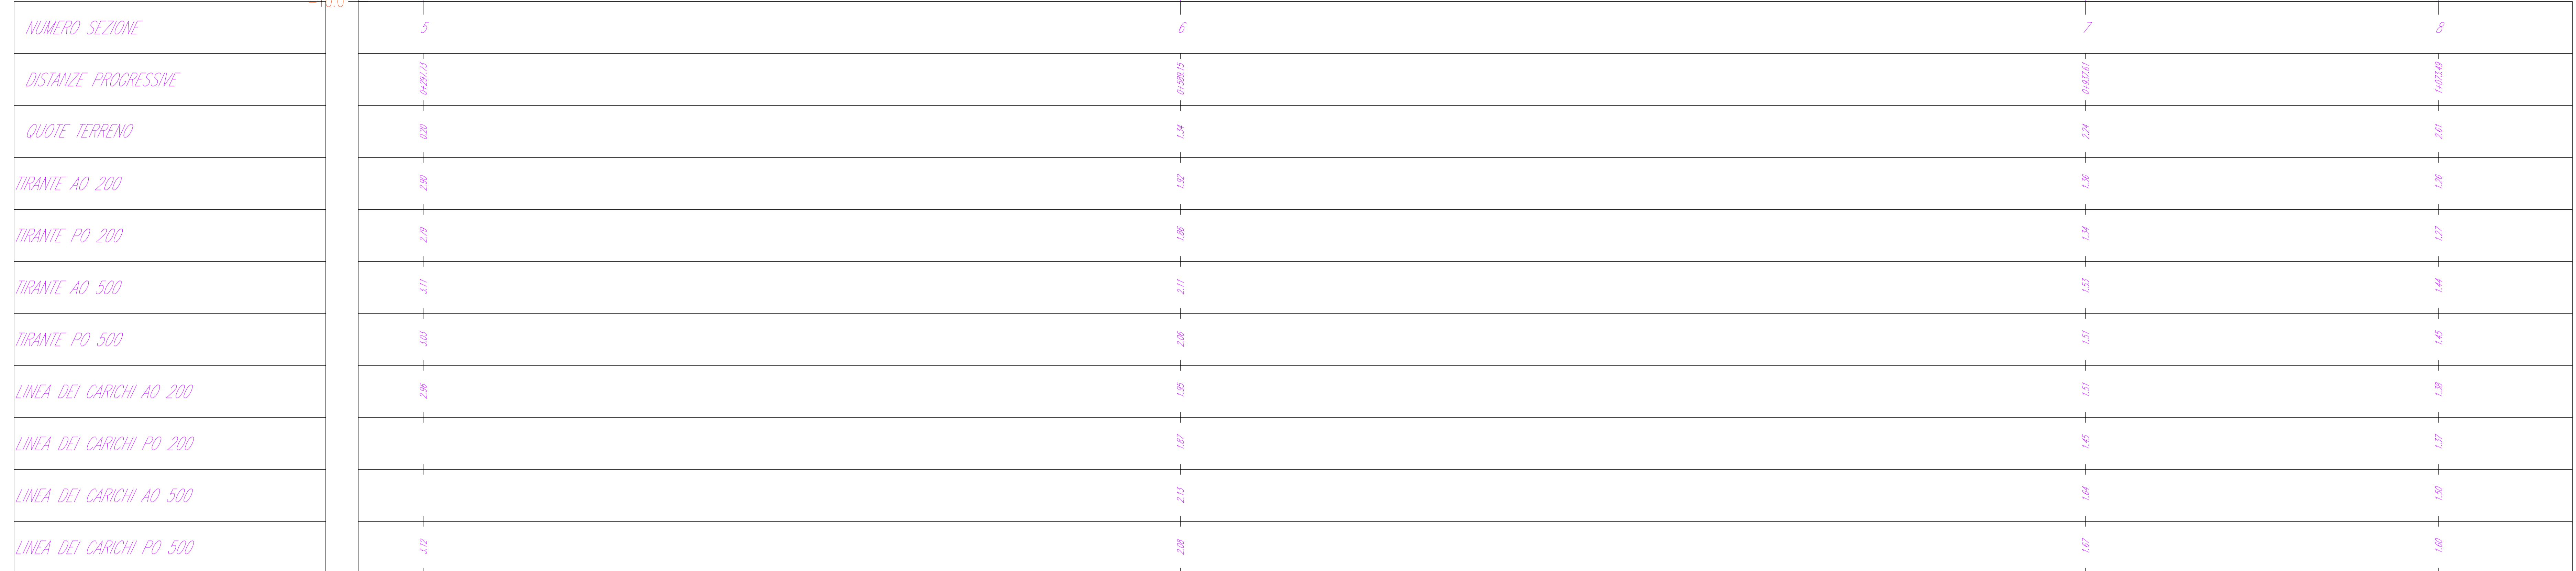


LEGENDA

- Fondo alveo
- Livello idrico AO TR 200
- Livello idrico AO TR 500
- Livello idrico PO TR 200
- Livello idrico PO TR 500
- Carico idraulico AO TR 200
- Carico idraulico AO TR 500
- Carico idraulico PO TR 200
- Carico idraulico PO TR 500


Scala : 1000:200  
Q.Rif. : -10.00

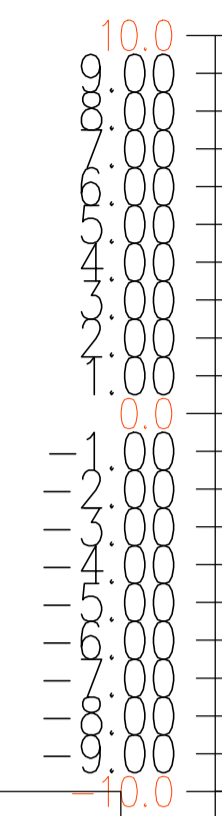

VIADOTTO FERROVIARIO DI PROGETTO  
Franco Tr500 = 3.85 m  
Franco Tr200 = 4.28 m  
7.24 m str


NUMERO SEZIONE	5	6	7	8

Scala : 1000:200  
Q.Rif. : -10.00

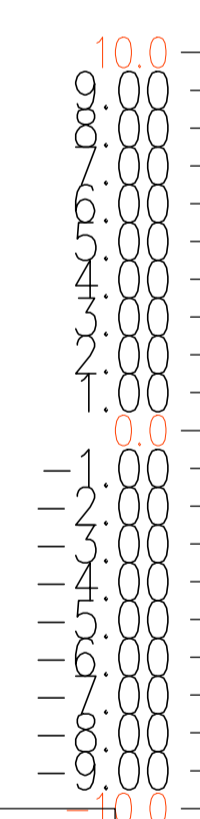

VIADOTTO A14  
6.40 m str

NUMERO SEZIONE	9	10	11	12

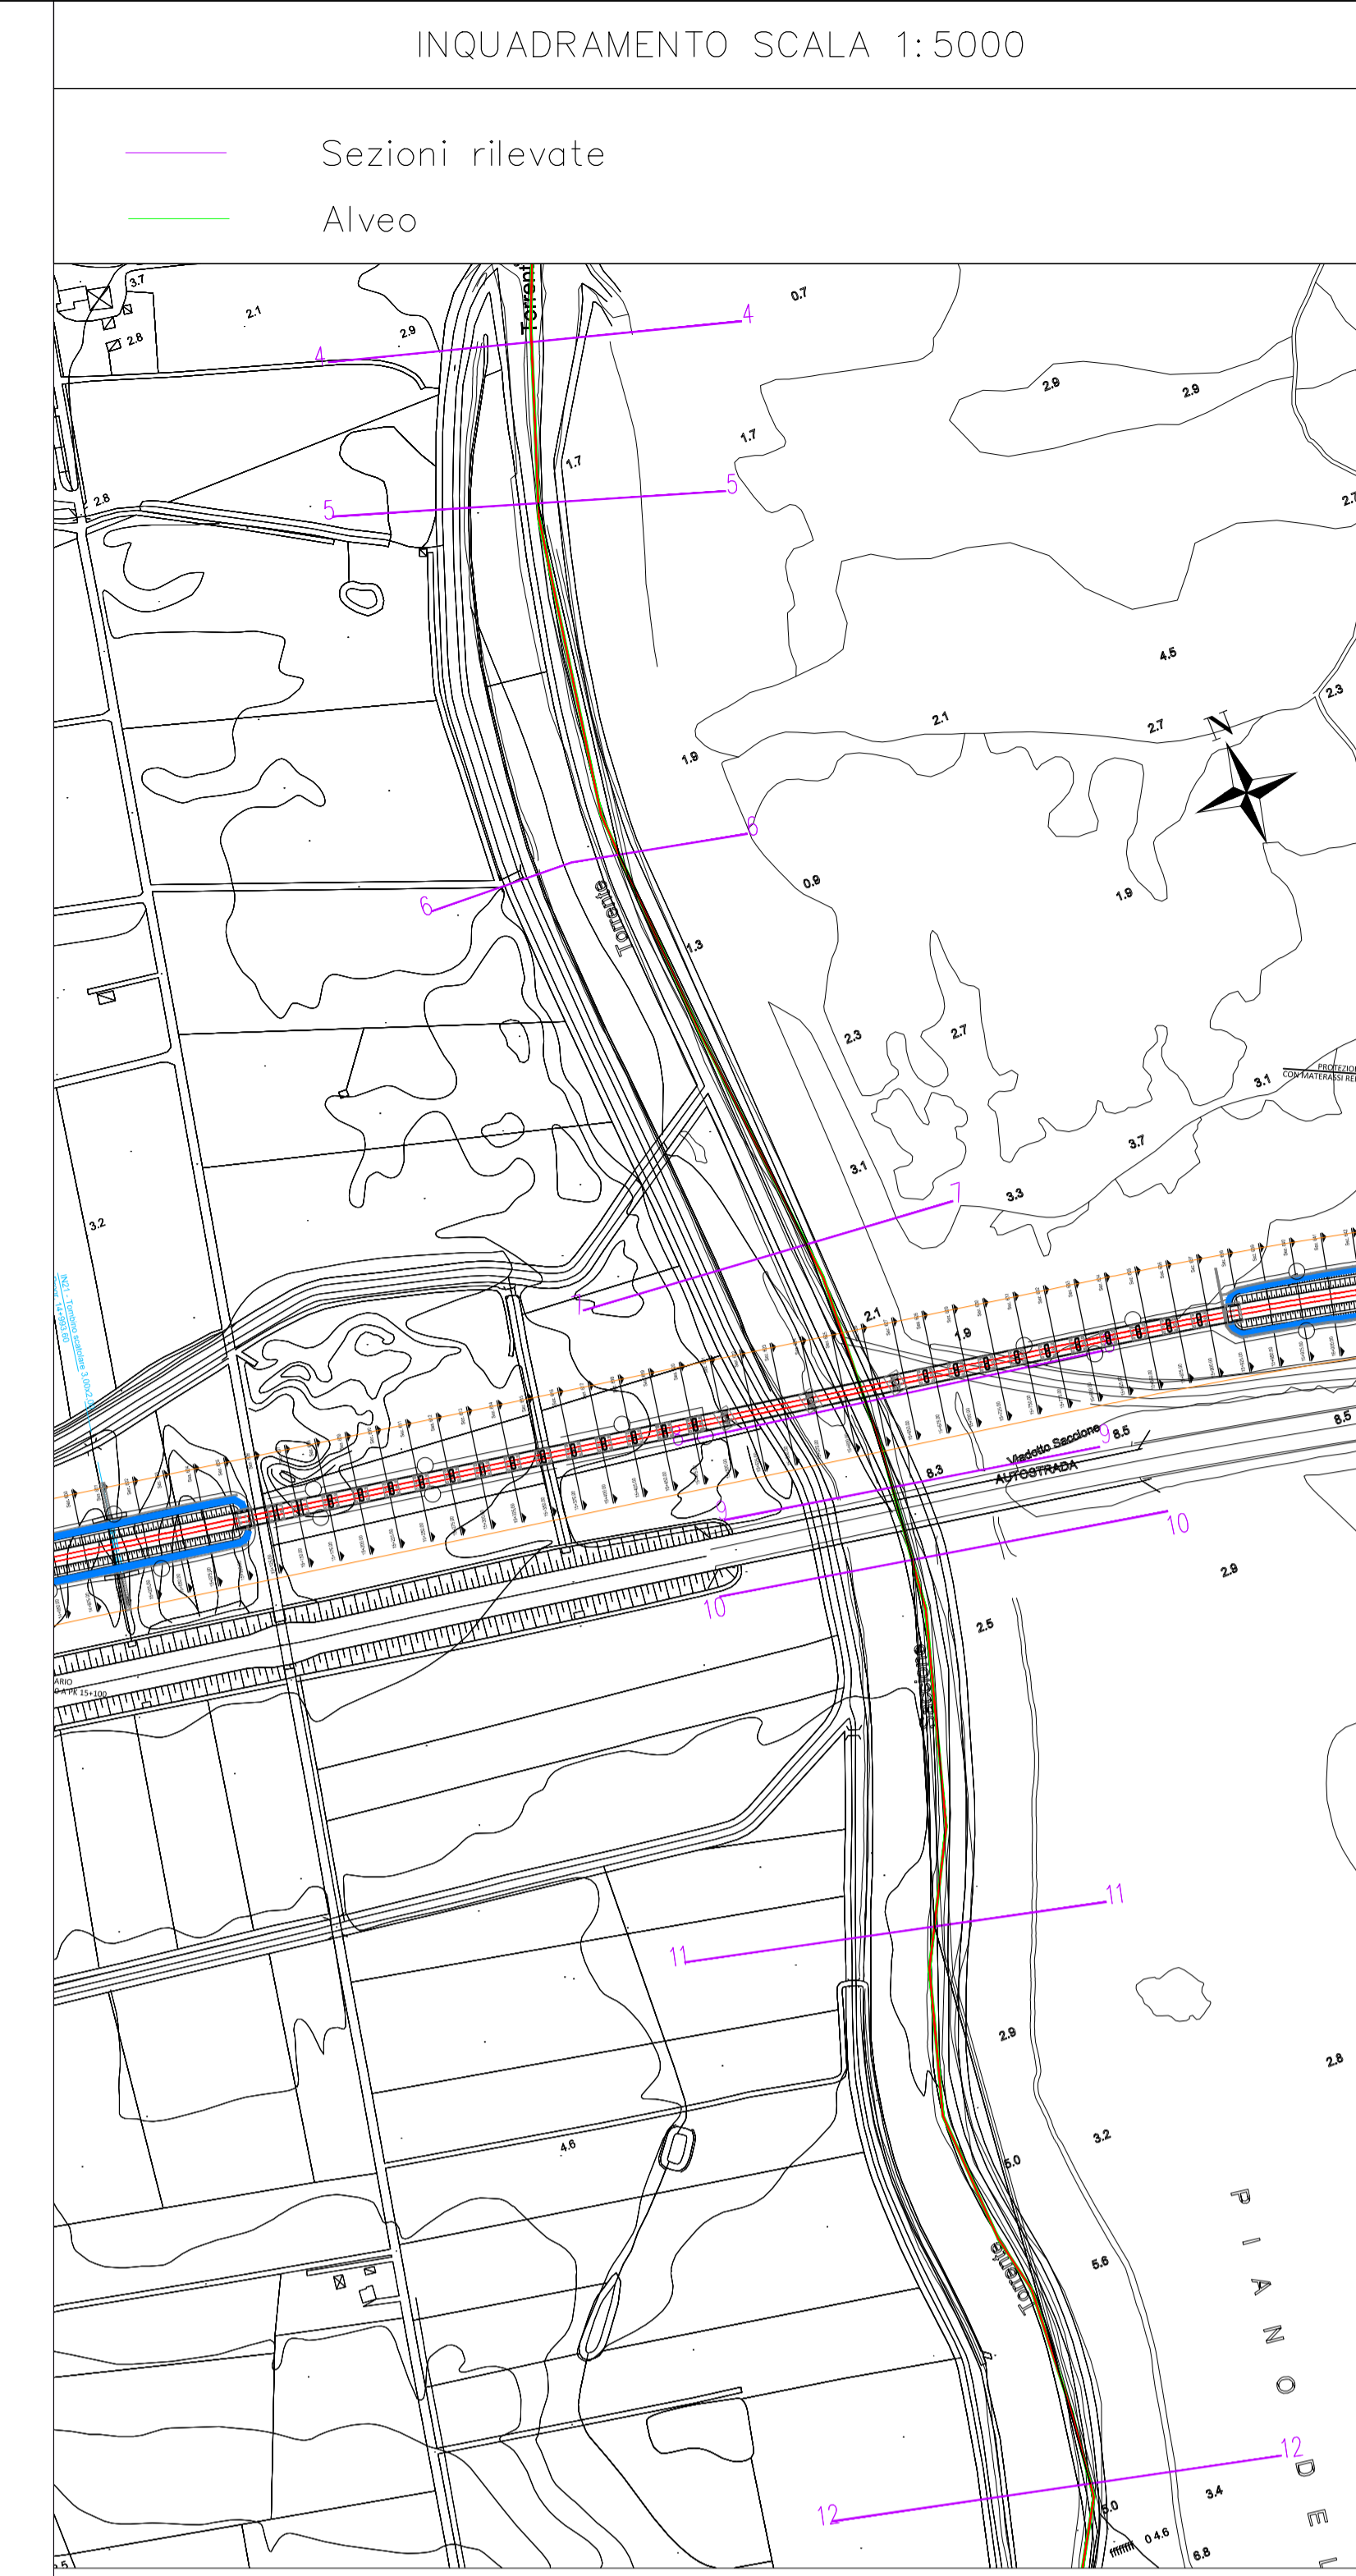

Sezioni rilevate  
Alveo

COMMITTENTE: **RFI** RETE FERROVIARIA ITALIANA  
GRUPPO FERROVIE DELLO STATO ITALIANO  
DIREZIONE INVESTIMENTI  
DIREZIONE PROGRAMMI INVESTIMENTI  
DIRETTRICE SUD - PROGETTO ADRIATICA

DIREZIONE LAVORI: **ITALFERR**

APPALTATORE: **AGOSTINO COSTRUZIONI** MANDATARIA **ATLANTE** MANDANTI

PROGETTAZIONE: MANDATARIA **HUB** MANDANTI **HYPRO**

**PROGETTO ESECUTIVO**  
LINEA PESCARA - BARI  
RADDOPPIO DELLA TRATTA FERROVIARIA TERMOLI - LESINA  
LOTTO 2 e 3: RADDOPPIO TERMOLI - RIPALTA

Profilo di riporto - Torrente Saccione - ante operam e post operam  
Tr 200, 500 anni - Tavola 2 di 2

APPALTATORE: **AGOSTINO COSTRUZIONI** DIREZIONE DELLA PROGETTAZIONE: **AGOSTINO COSTRUZIONI** SCALA: 1:1000

COMMESSA: LOTTO FASE ENTE TIPO DOC. OPERA/DISCIPLINA PROG. REV.  
**L10B02EZZF7100002002B DWG**

Rev.	Descrizione	Redatto	Data	Verificato	Data	Approvato	Data	Autorizzato Data
A	Emissione Esecuta	C. Colonna	04/2022	O. Cavani	04/2022	V. Secchi	04/2022	
B	Revisione in seguito a RFI	C. Colonna	05/2023	O. Cavani	05/2023	V. Secchi	05/2023	

File: L10B02EZZF7100002002B.DWG n. Elab.: