
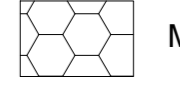
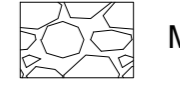
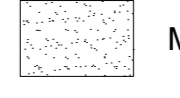
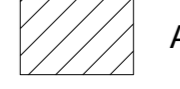


LEGENDA

-  Materasso di tipo Reno
-  Massi legati
-  Materiale di riporto
-  Area Golenale canale

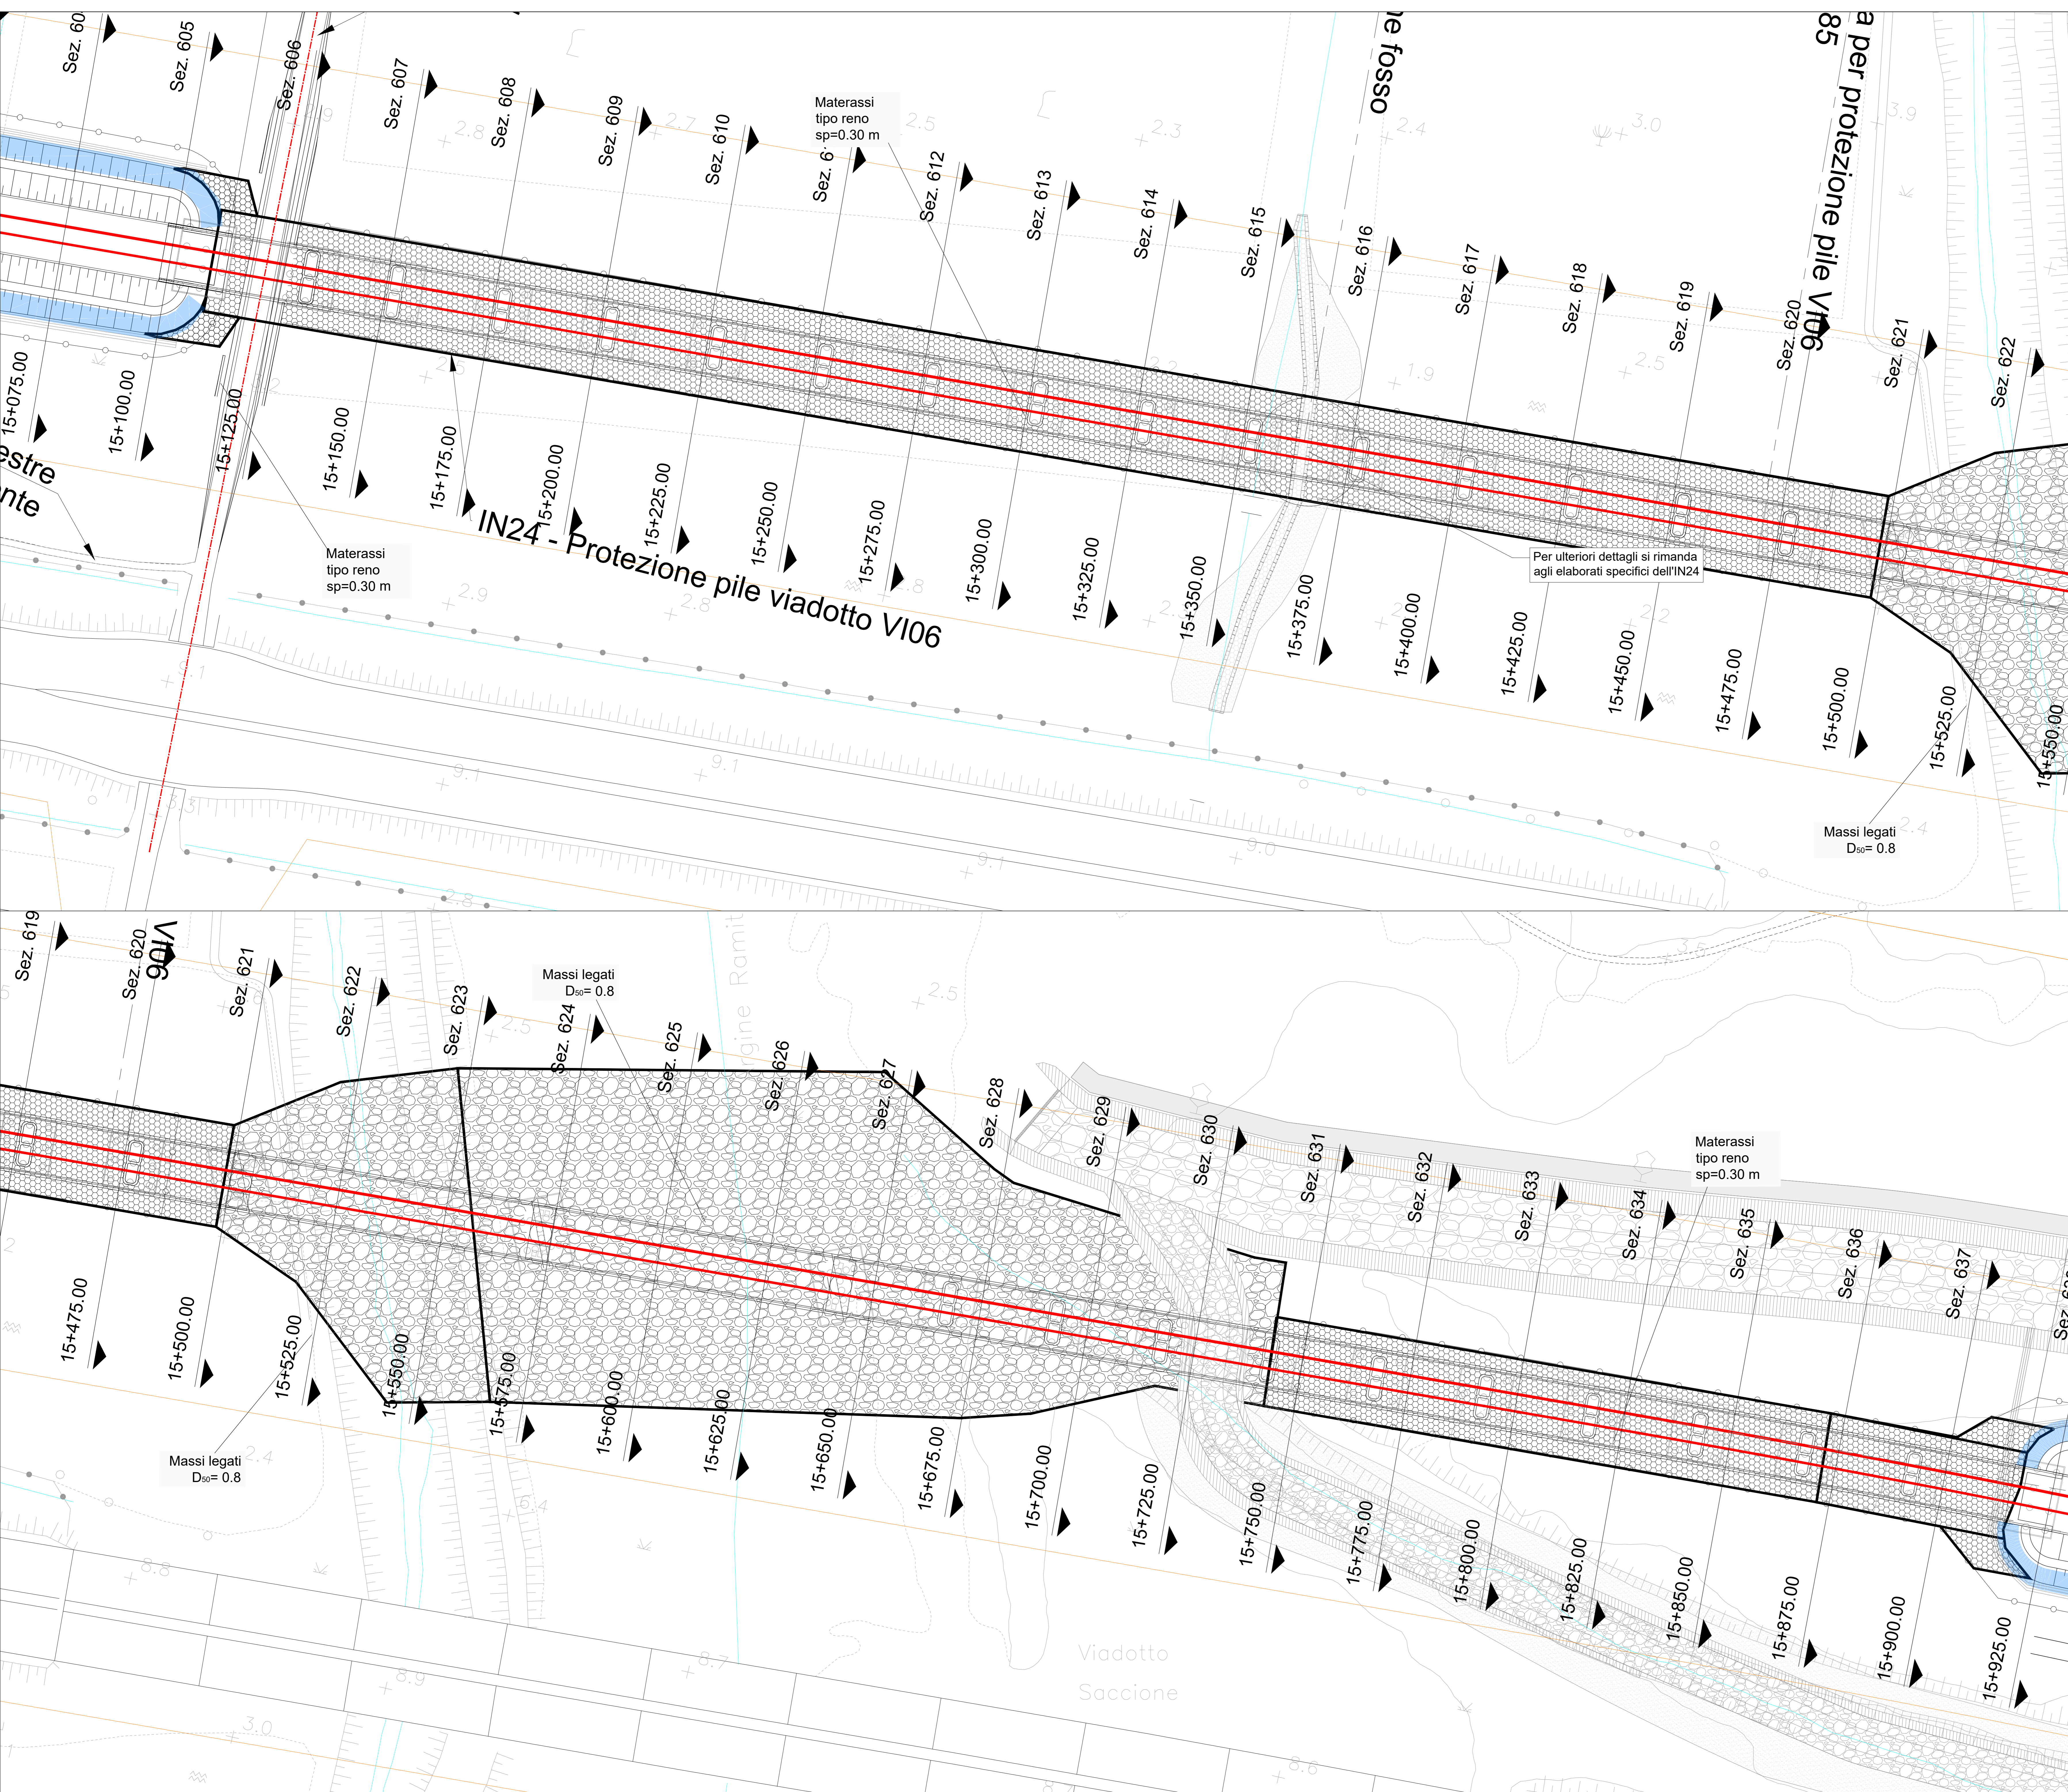

COMMITTENTE:  **RFI**
RETE FERROVIARIA ITALIANA
 GRUPPO FERROVIE DELLO STATO ITALIANE
 DIREZIONE INVESTIMENTI
 DIREZIONE PROGRAMMI INVESTIMENTI
 DIRETTRICE SUB - PROGETTO ADRIATICA

DIREZIONE LAVORI:  **ITALFERR**
 GRUPPO FERROVIE DELLO STATO ITALIANE

APPALTATORE:  **ACOSTINO**
 COSTRUZIONI GENERALI
 MANDATARIA:  **HUB** MANDANTI:  **HYPRO**

PROGETTO ESECUTIVO
LINEA PESCARA - BARI
RADDOPPIO DELLA TRATTA FERROVIARIA TERMOLI - LESINA
LOTTO 2 e 3: RADDOPPIO TERMOLI - RIPALTA

IDRAULICA
 Planimetria sistemazione idraulica - Torrente Saccione

APPALTATORE:  **ACOSTINO** PROGETTAZIONE:  **HYPRO** SCALA: 1:1000

COMMESSA: **LI0B02EZZP8I0000201C** LOTTO: **02** FASE: **E** ENTE: **ZZ** TIPO DOC: **P8** OPERADISCIPLINA: **ID0002** PROGR: **001** REV: **C**

Rev.	Descrizione	Redatto	Data	Verificato	Data	Approvato	Data	Autorizzato	Data
A	Creazione Base	C. Colone	06/2023	O. Carone	06/2023	V. Savetti	06/2023		
B	Revisione a seguito di Rev	C. Colone	06/2023	O. Carone	06/2023	V. Savetti	06/2023		
C	Revisione a seguito di Rev	C. Colone	06/2023	O. Carone	06/2023	V. Savetti	06/2023		

File: LI0B02EZZP8I0000201C.DWG n. Elab.