




PLANIMETRIA SISTEMAZIONE DEL VIADOTTO SACCIONE VI6
Scala: 1:1000

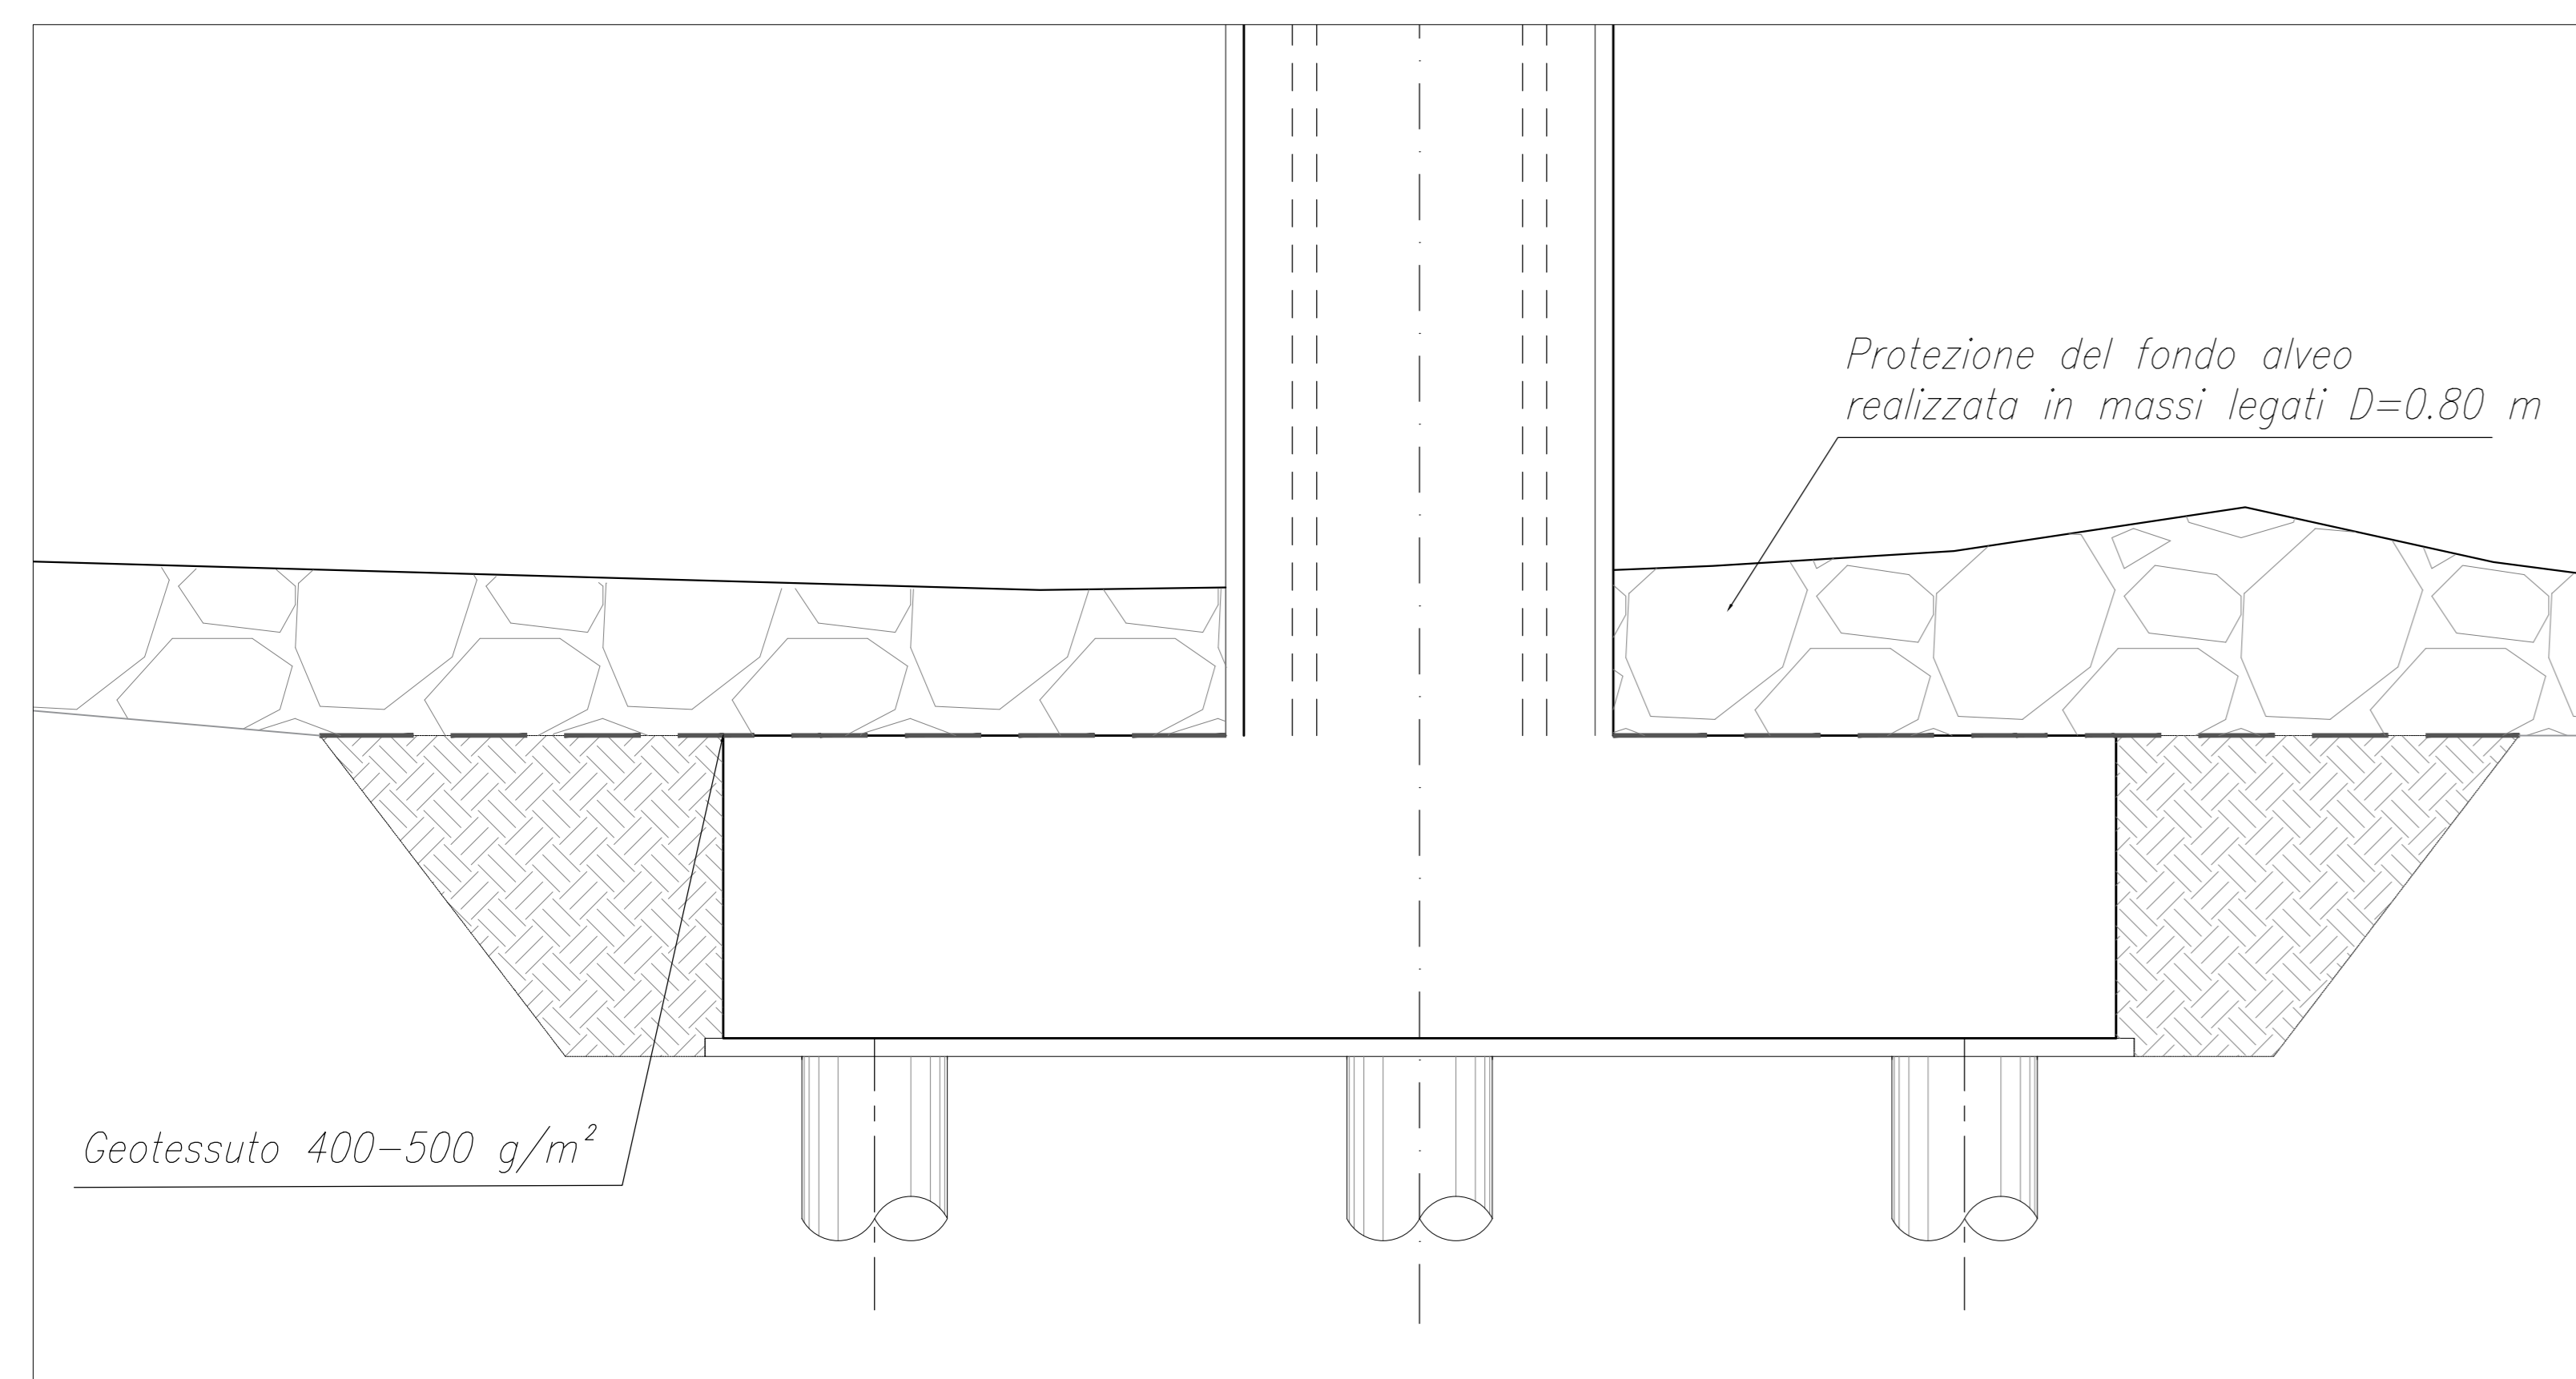


POSA DEI MASSI IN PROSSIMITA' DELLE PILE
Scala: 1:50

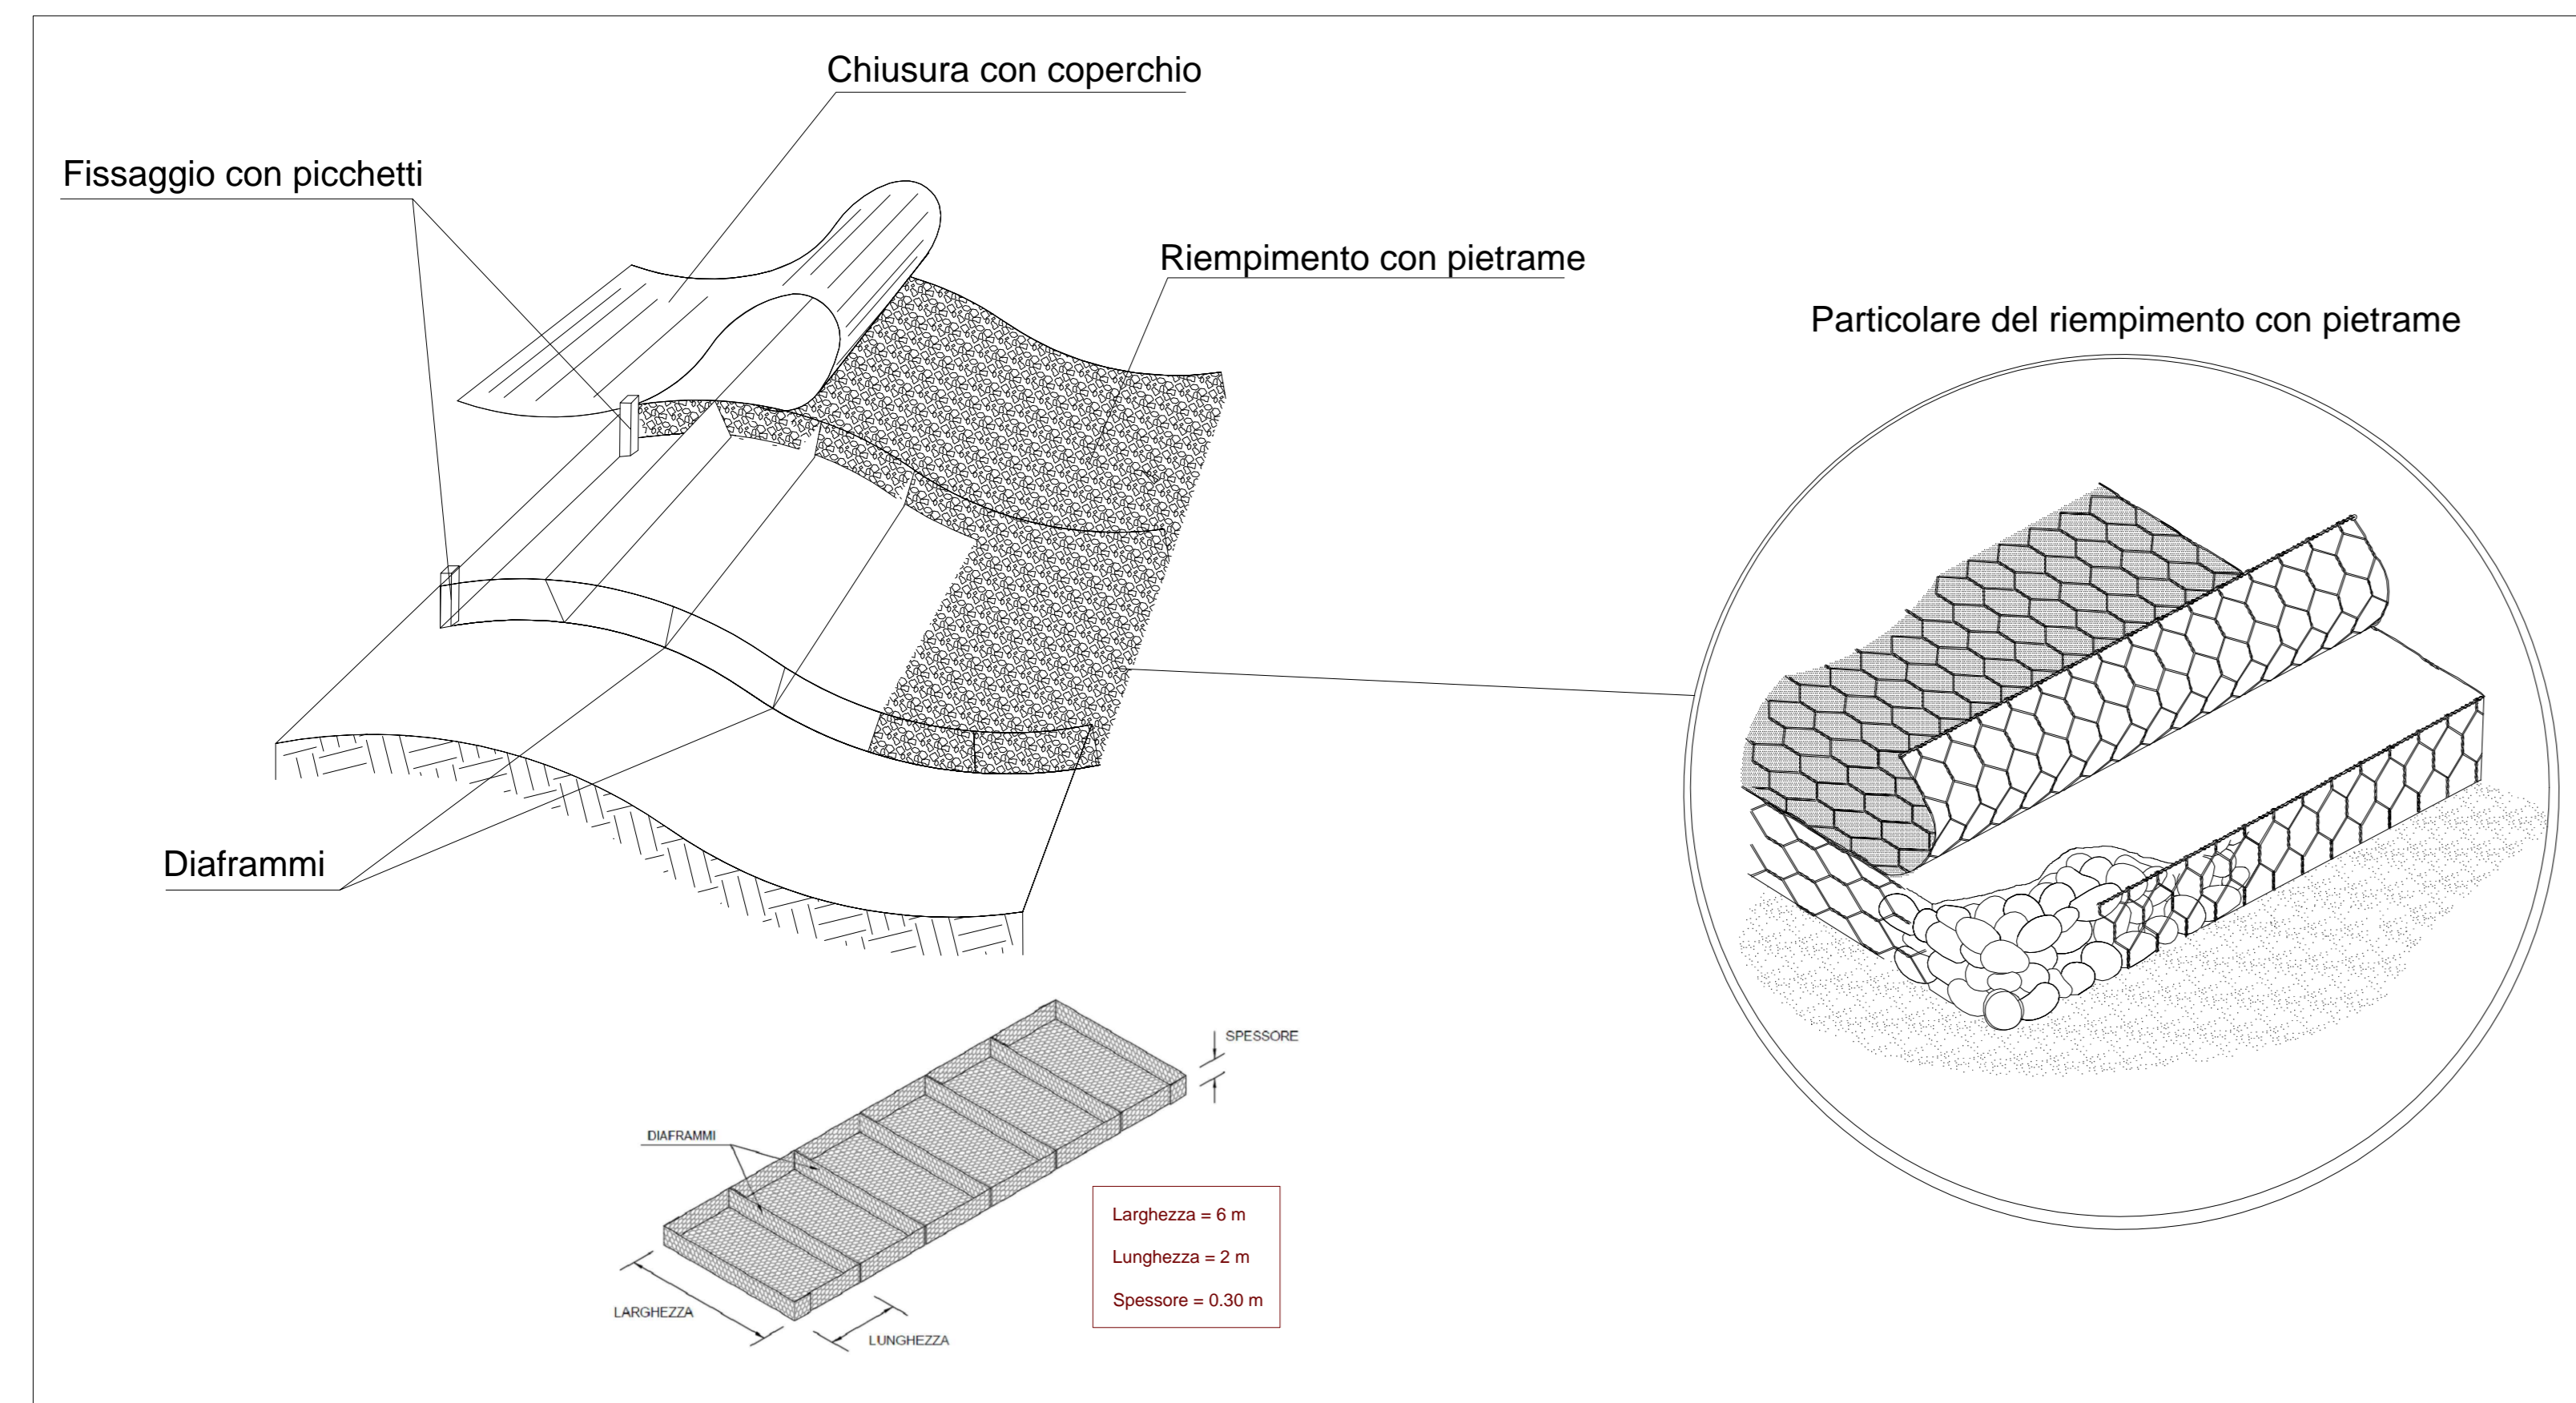

POSA DEI MATERASSI TIPO RENO
Scala: 1:50

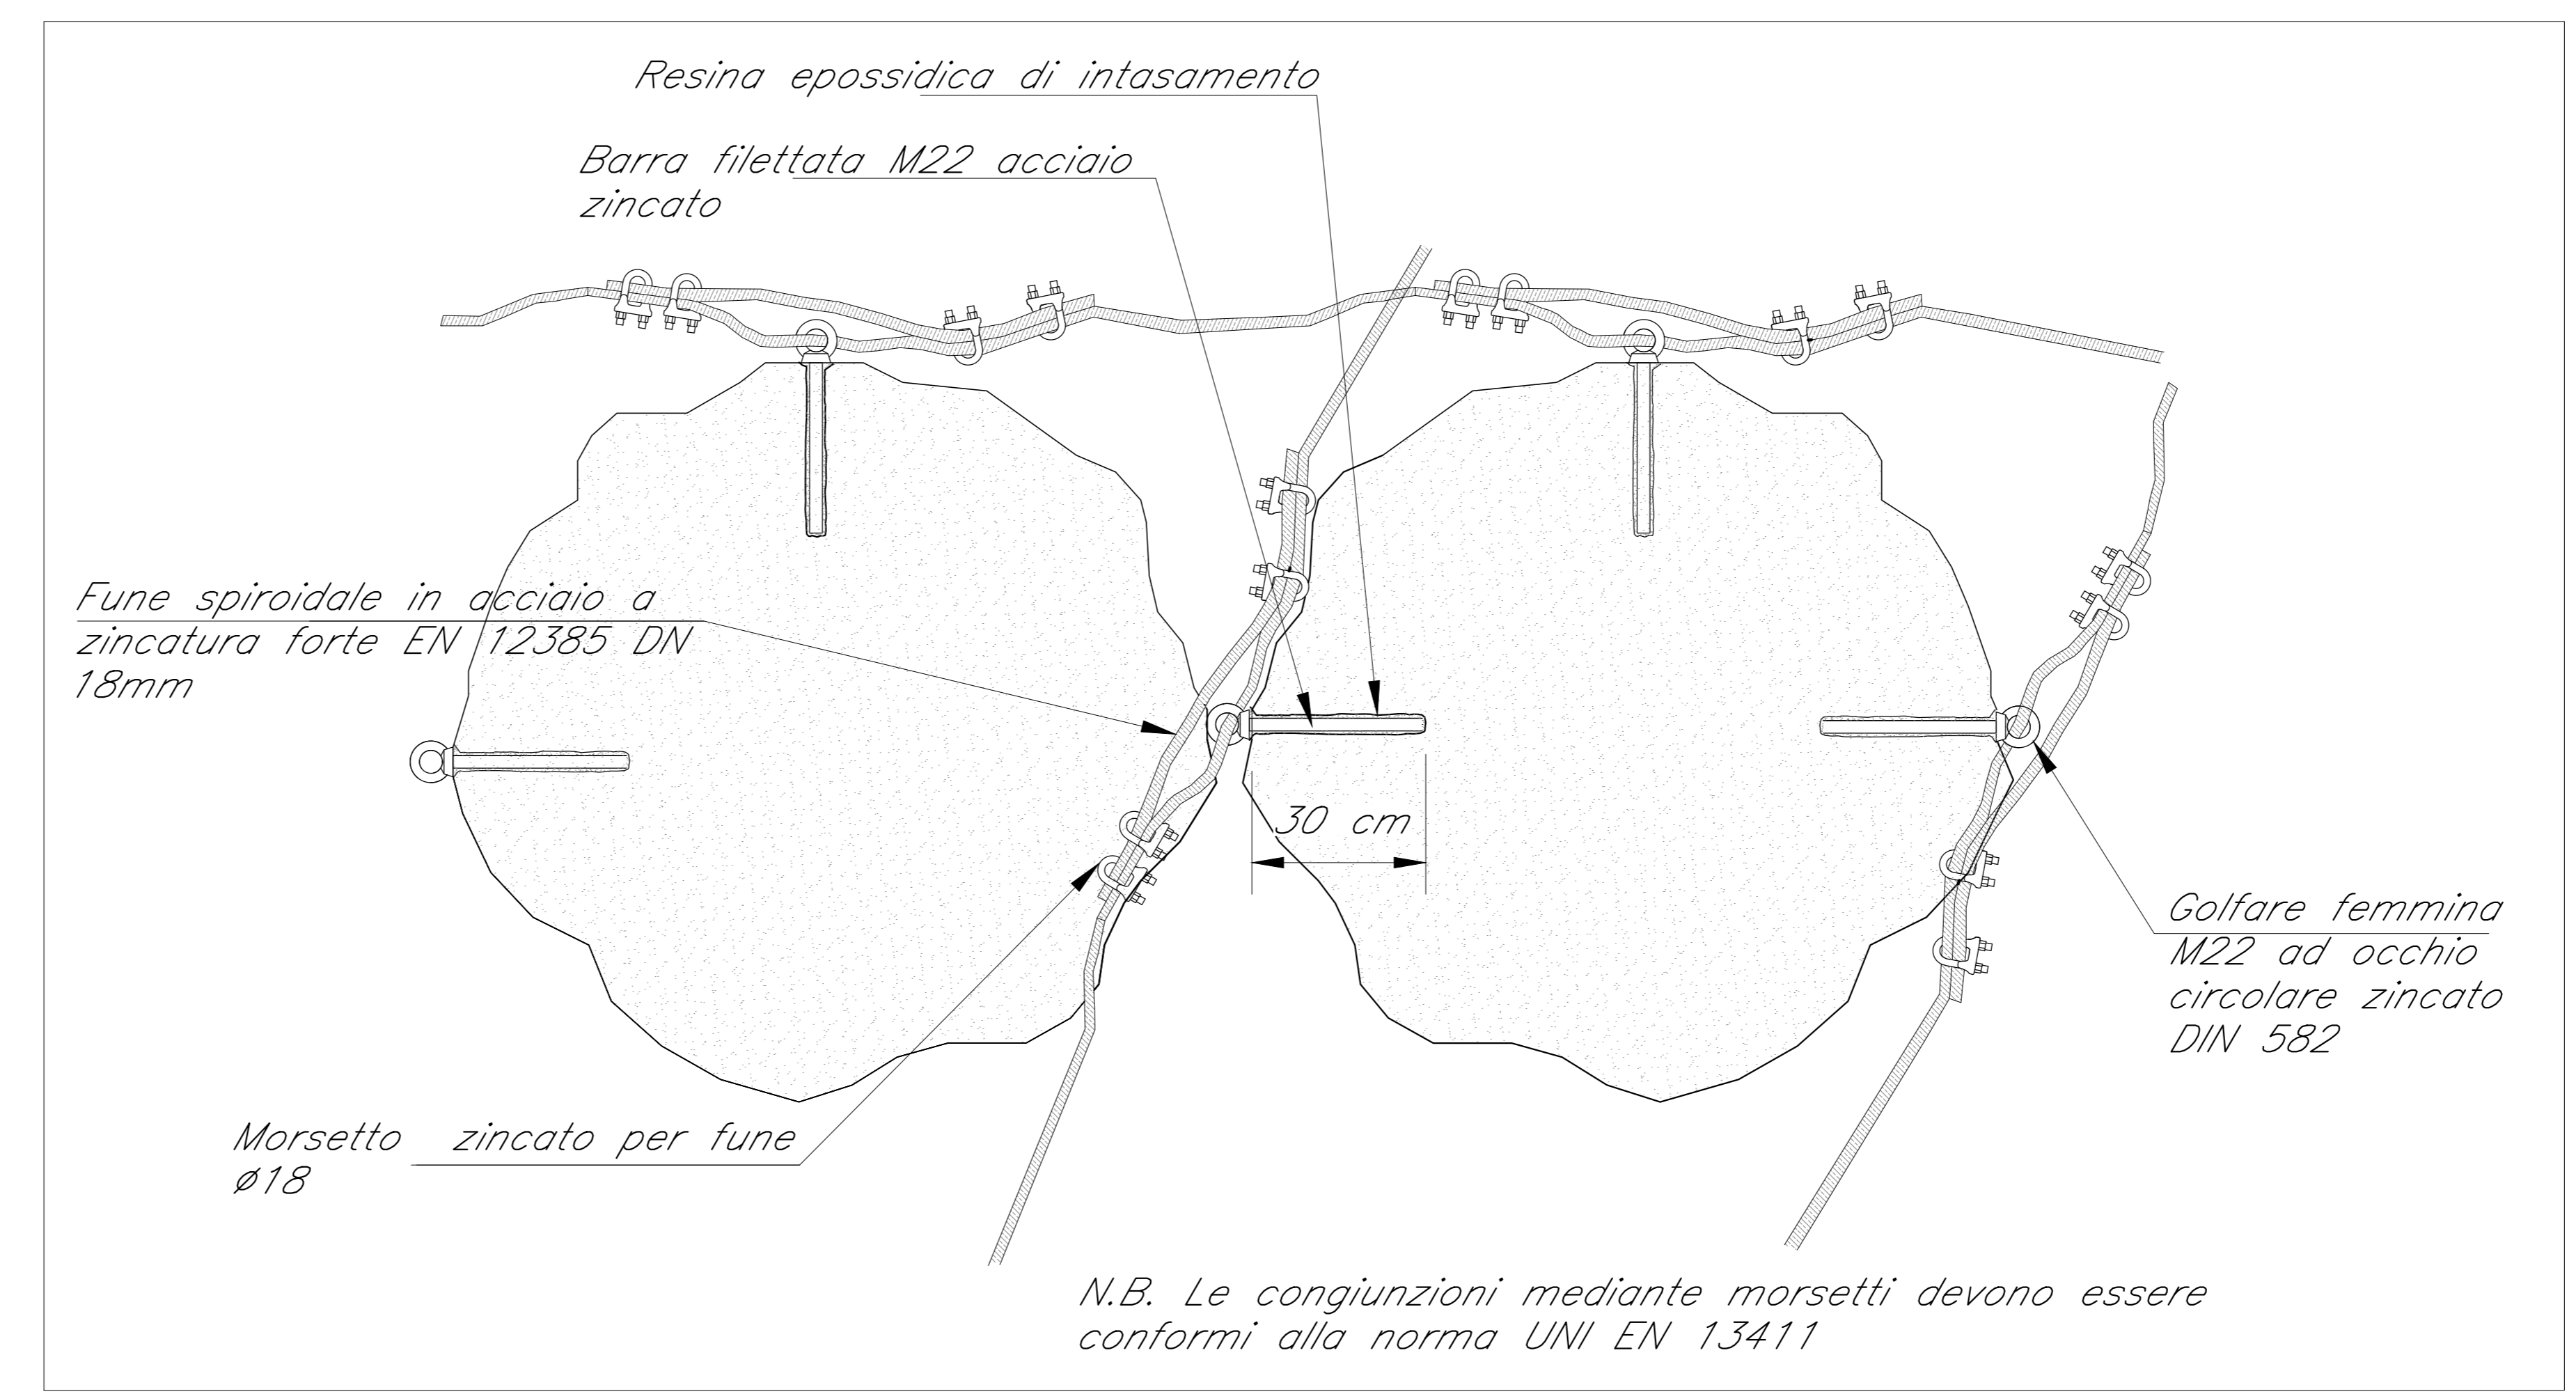

LEGATURA DEI MASSI
Scala: 1:10

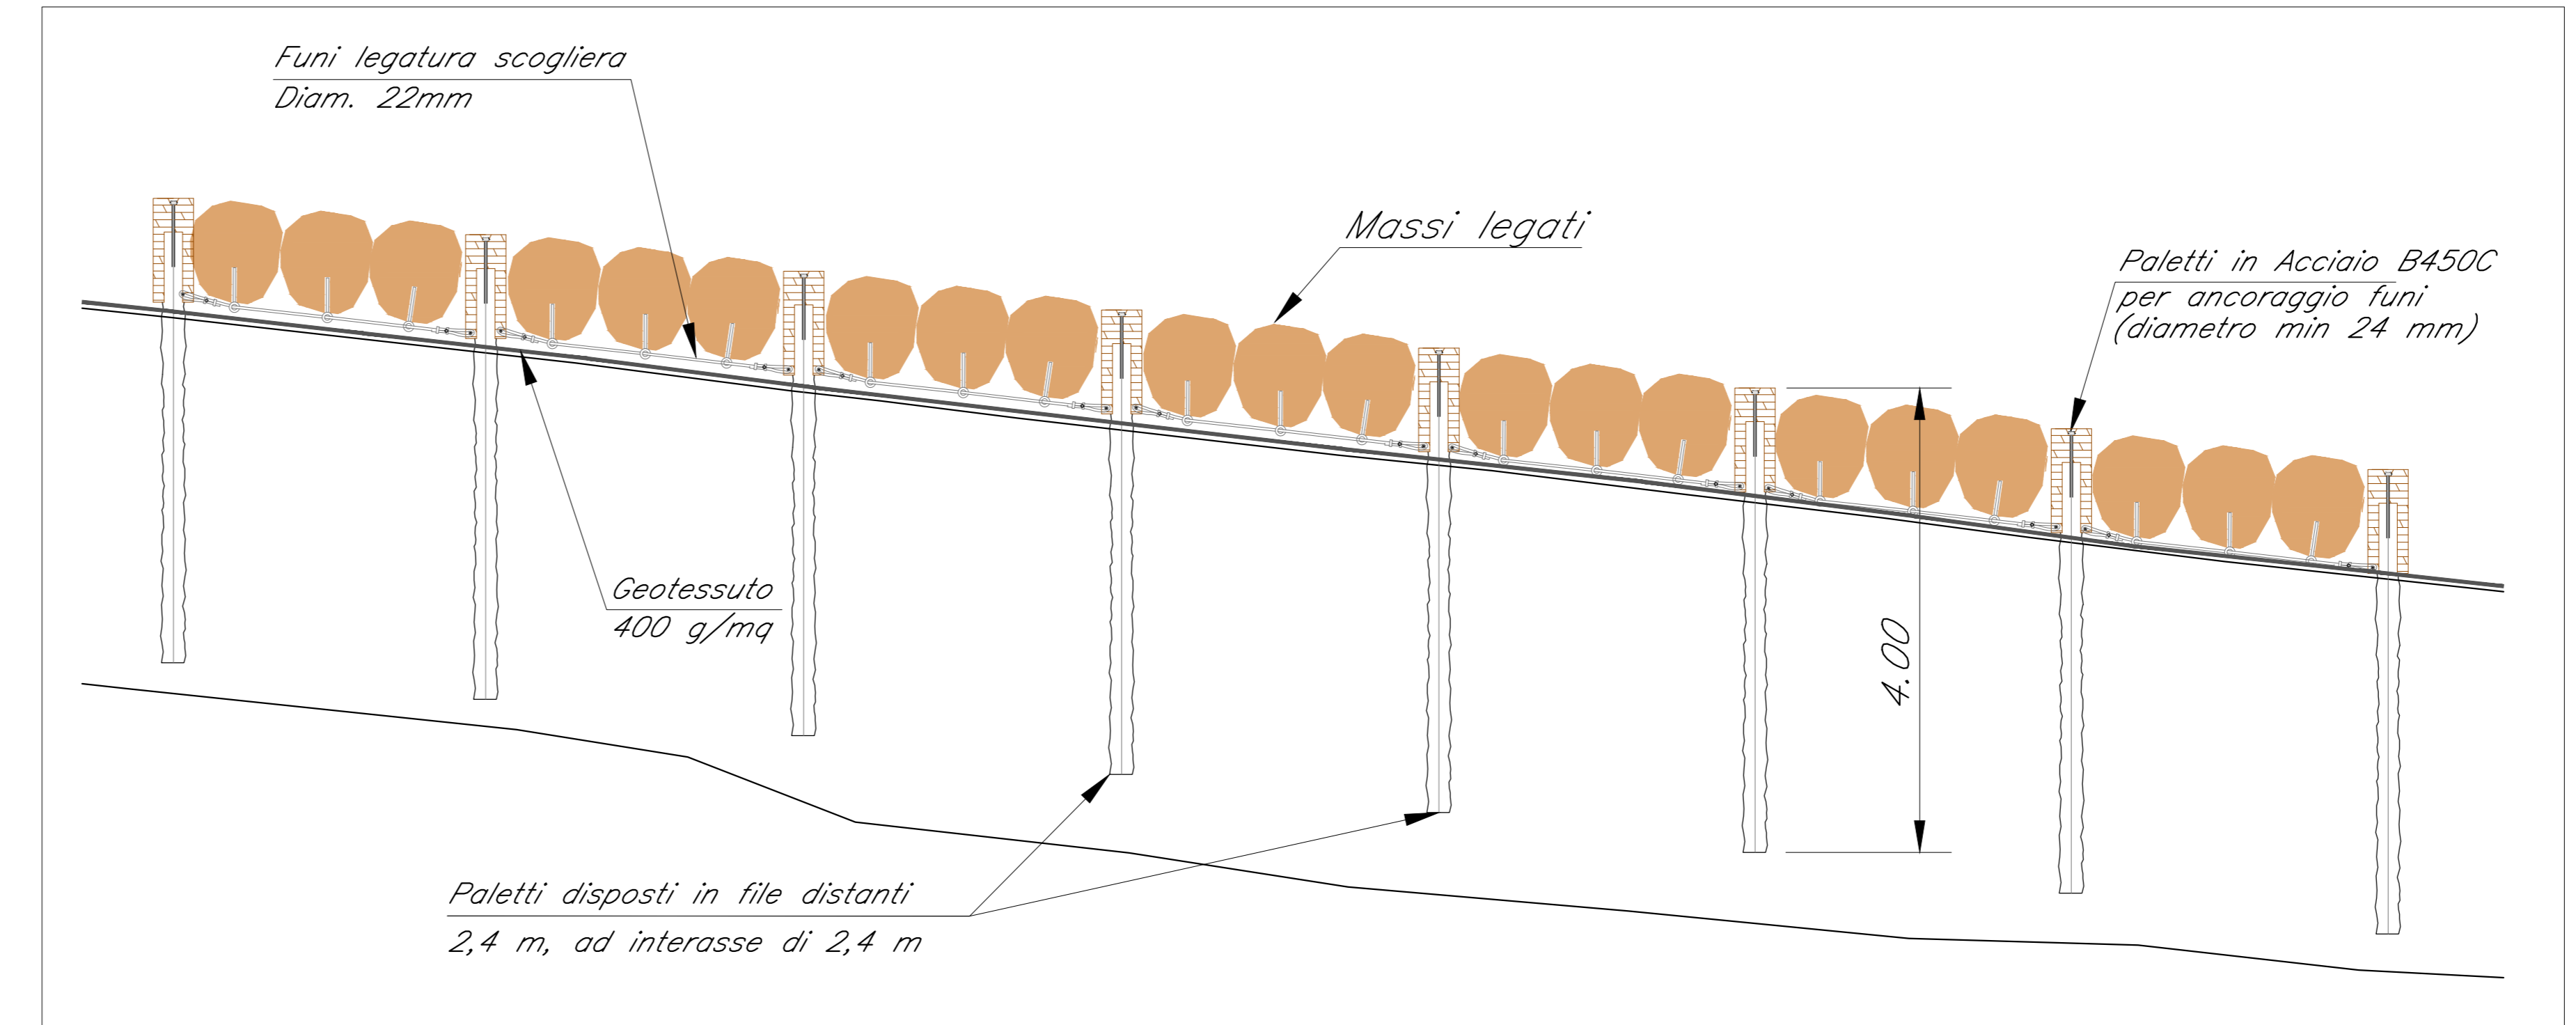

PARTICOLARE FISSAGGIO DEI MASSI
Scala: 1:50

COMMITTENTE: **RFI** RETE FERROVIARIA ITALIANA
GRUPPO FERROVIE DELLO STATO ITALIANE
DIREZIONE INVESTIMENTI
DIREZIONE PROGRAMMI INVESTIMENTI
DIRETTRICE SUD - PROGETTO ADRIATICA

DIREZIONE LAVORI: **ITALFERR**

APPALTATORE: **ACOSTINO COSTRUZIONI LIBERINI** **ATLANTE**

PROGETTAZIONE: MANDATARIA **HUB** MANDANTI **HYPRO**

PROGETTO ESECUTIVO
LINEA PESCARA - BARI
RADDOPPIO DELLA TRATTA FERROVIARIA TERMOLI - LESINA
LOTTO 2 e 3: RADDOPPIO TERMOLI - RIPALTA

IDRAULICA
Tipologia sistemazione idraulica
Torrente Saccione

APPALTATORE	PROGETTAZIONE	SCALA:
DIRETTORE TECNICO A.A. D'AGOSTINO COSTRUZIONI GENERALI S.p.A. Il Direttore Tecnico (ing. Gianpaolo Barbero)	DIRETTORE DELLA PROGETTAZIONE Ing. M. Falconi	1:VAR
COMMESSA	LOTTO	FASE
LI0B	02	E
ZZ	BZ	ID0002
001	A	

Revis.	Descrizione	Redatto	Data	Verificato	Data	Approvato	Data	Autorizzato Data
A	Disegni Esecutivi		04/2022	C. Colone	04/2022	V. Senni	04/2022	
B	Revisione a seguito di RV		04/2023	A. Colone	04/2023	V. Senni	04/2023	

File: LI0B02EZZBZID0002001B.DWG n. Etab.: