


Sezioni rilevate  
Alveo

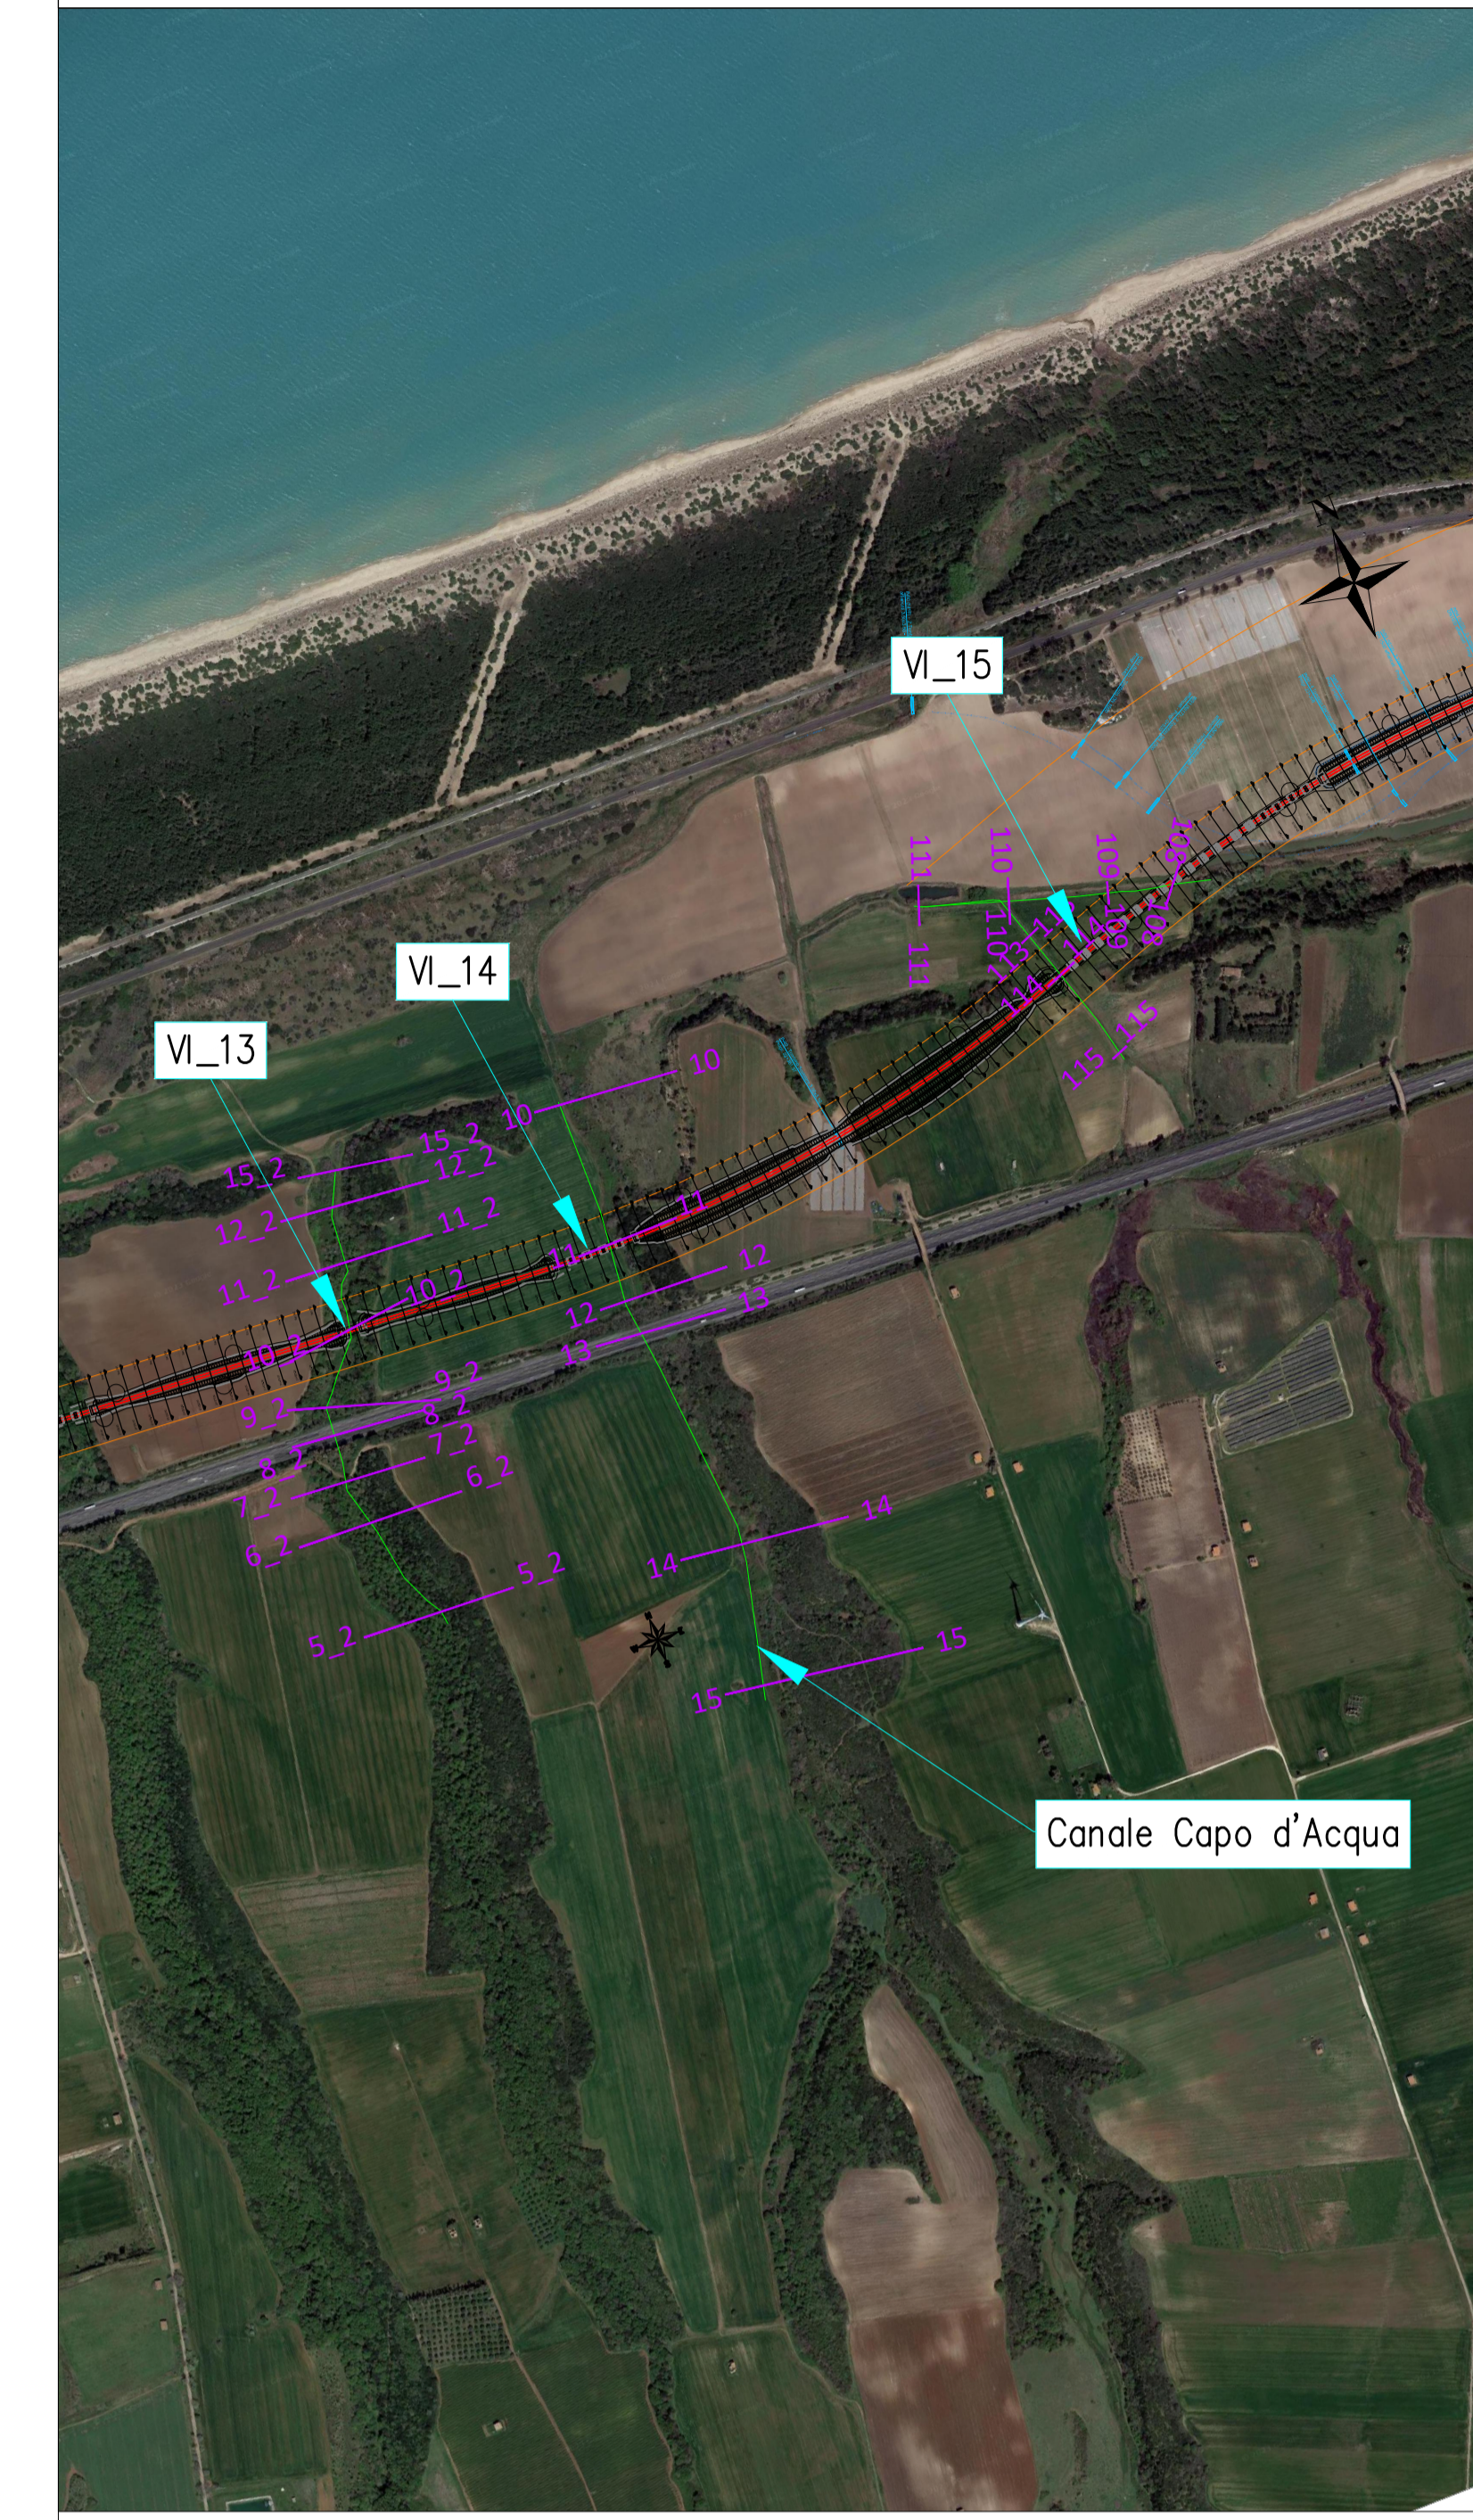


PROFILO SCALA=1:200/1:1000

LEGENDA


- Fondo alveo
- Livello idrico AO TR 100
- Livello idrico PO TR 100
- Carico idraulico AO TR 100
- Carico idraulico PO TR 100

Scala : 1000:200  
Q.Rif. : 0.00

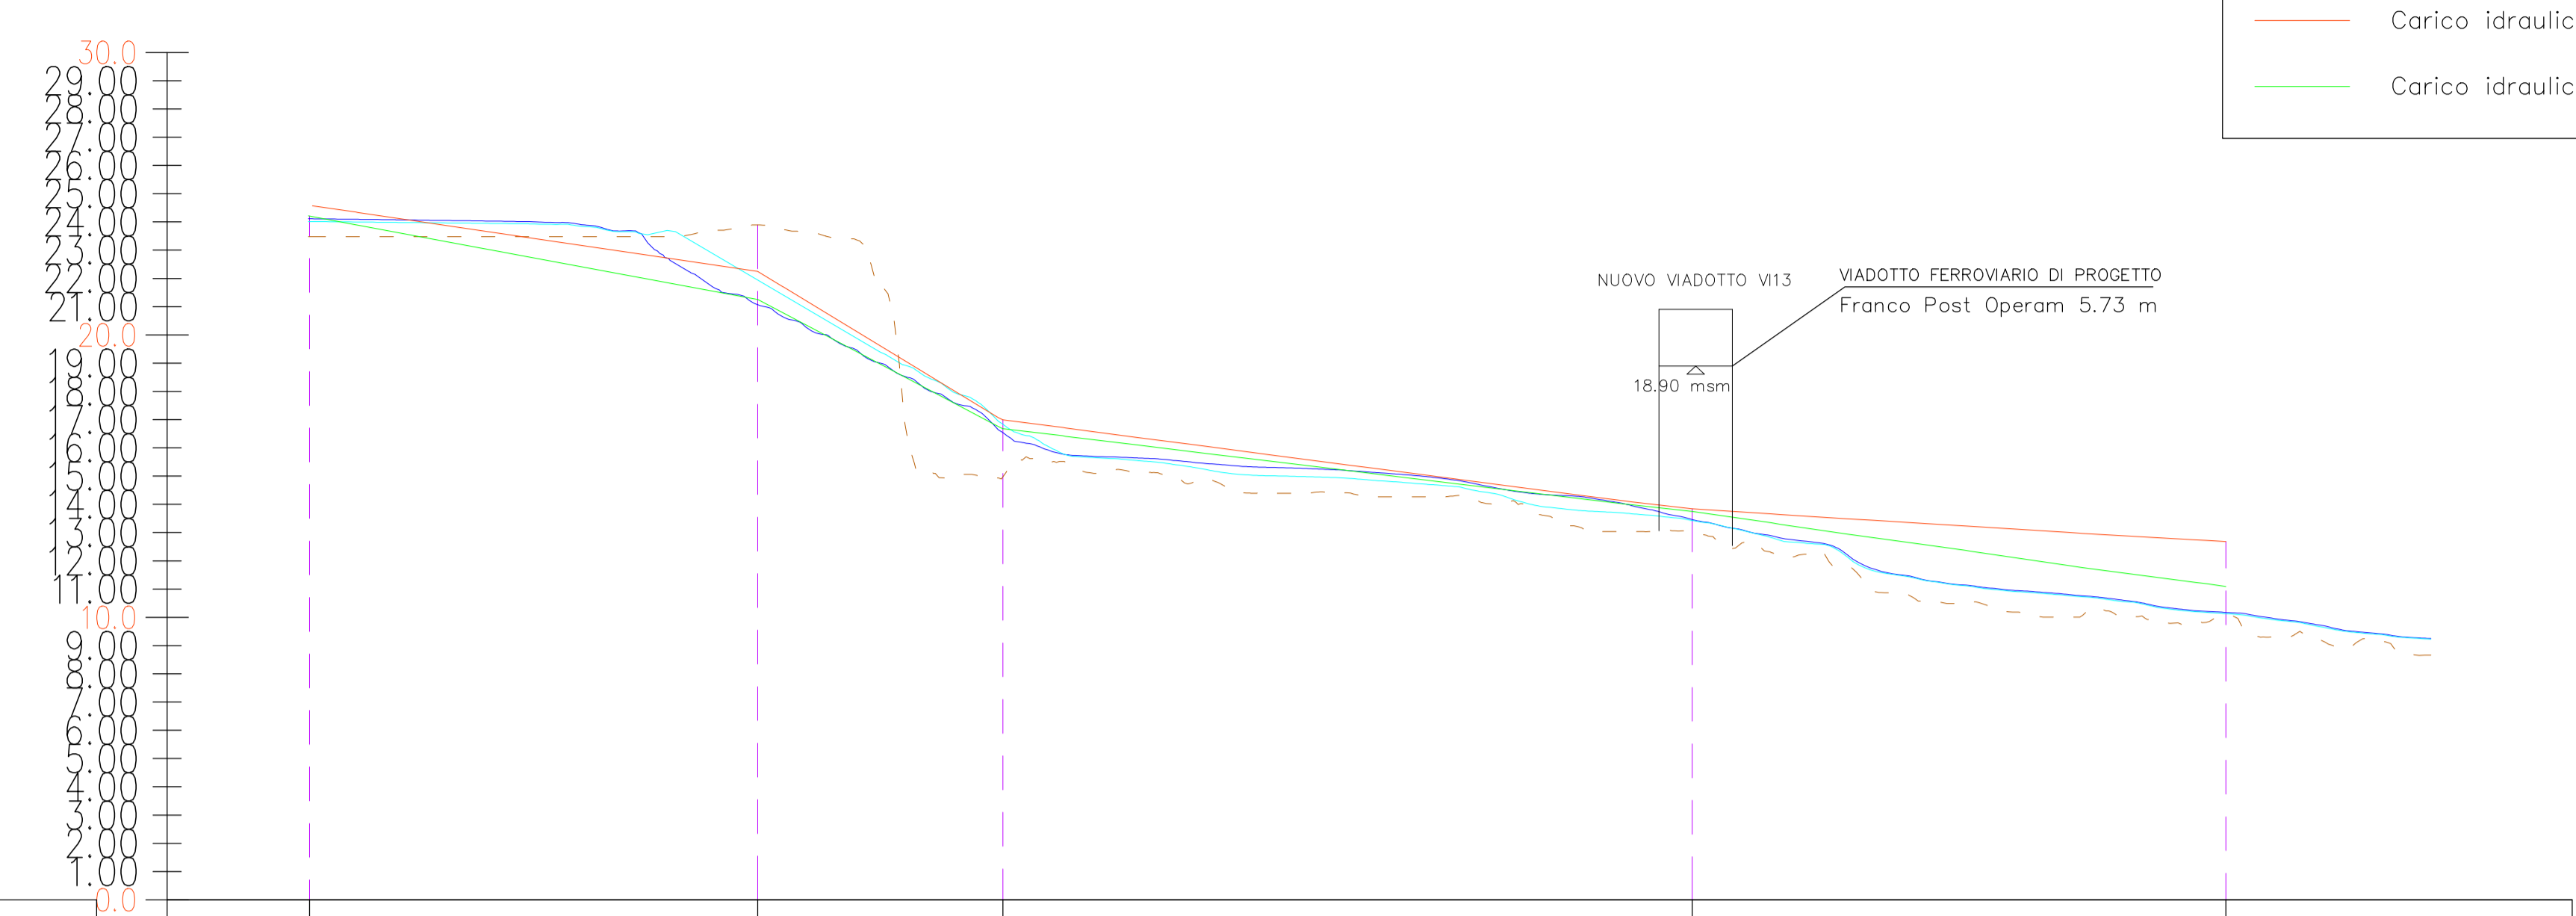



Scala : 1000:200  
Q.Rif. : 0.00

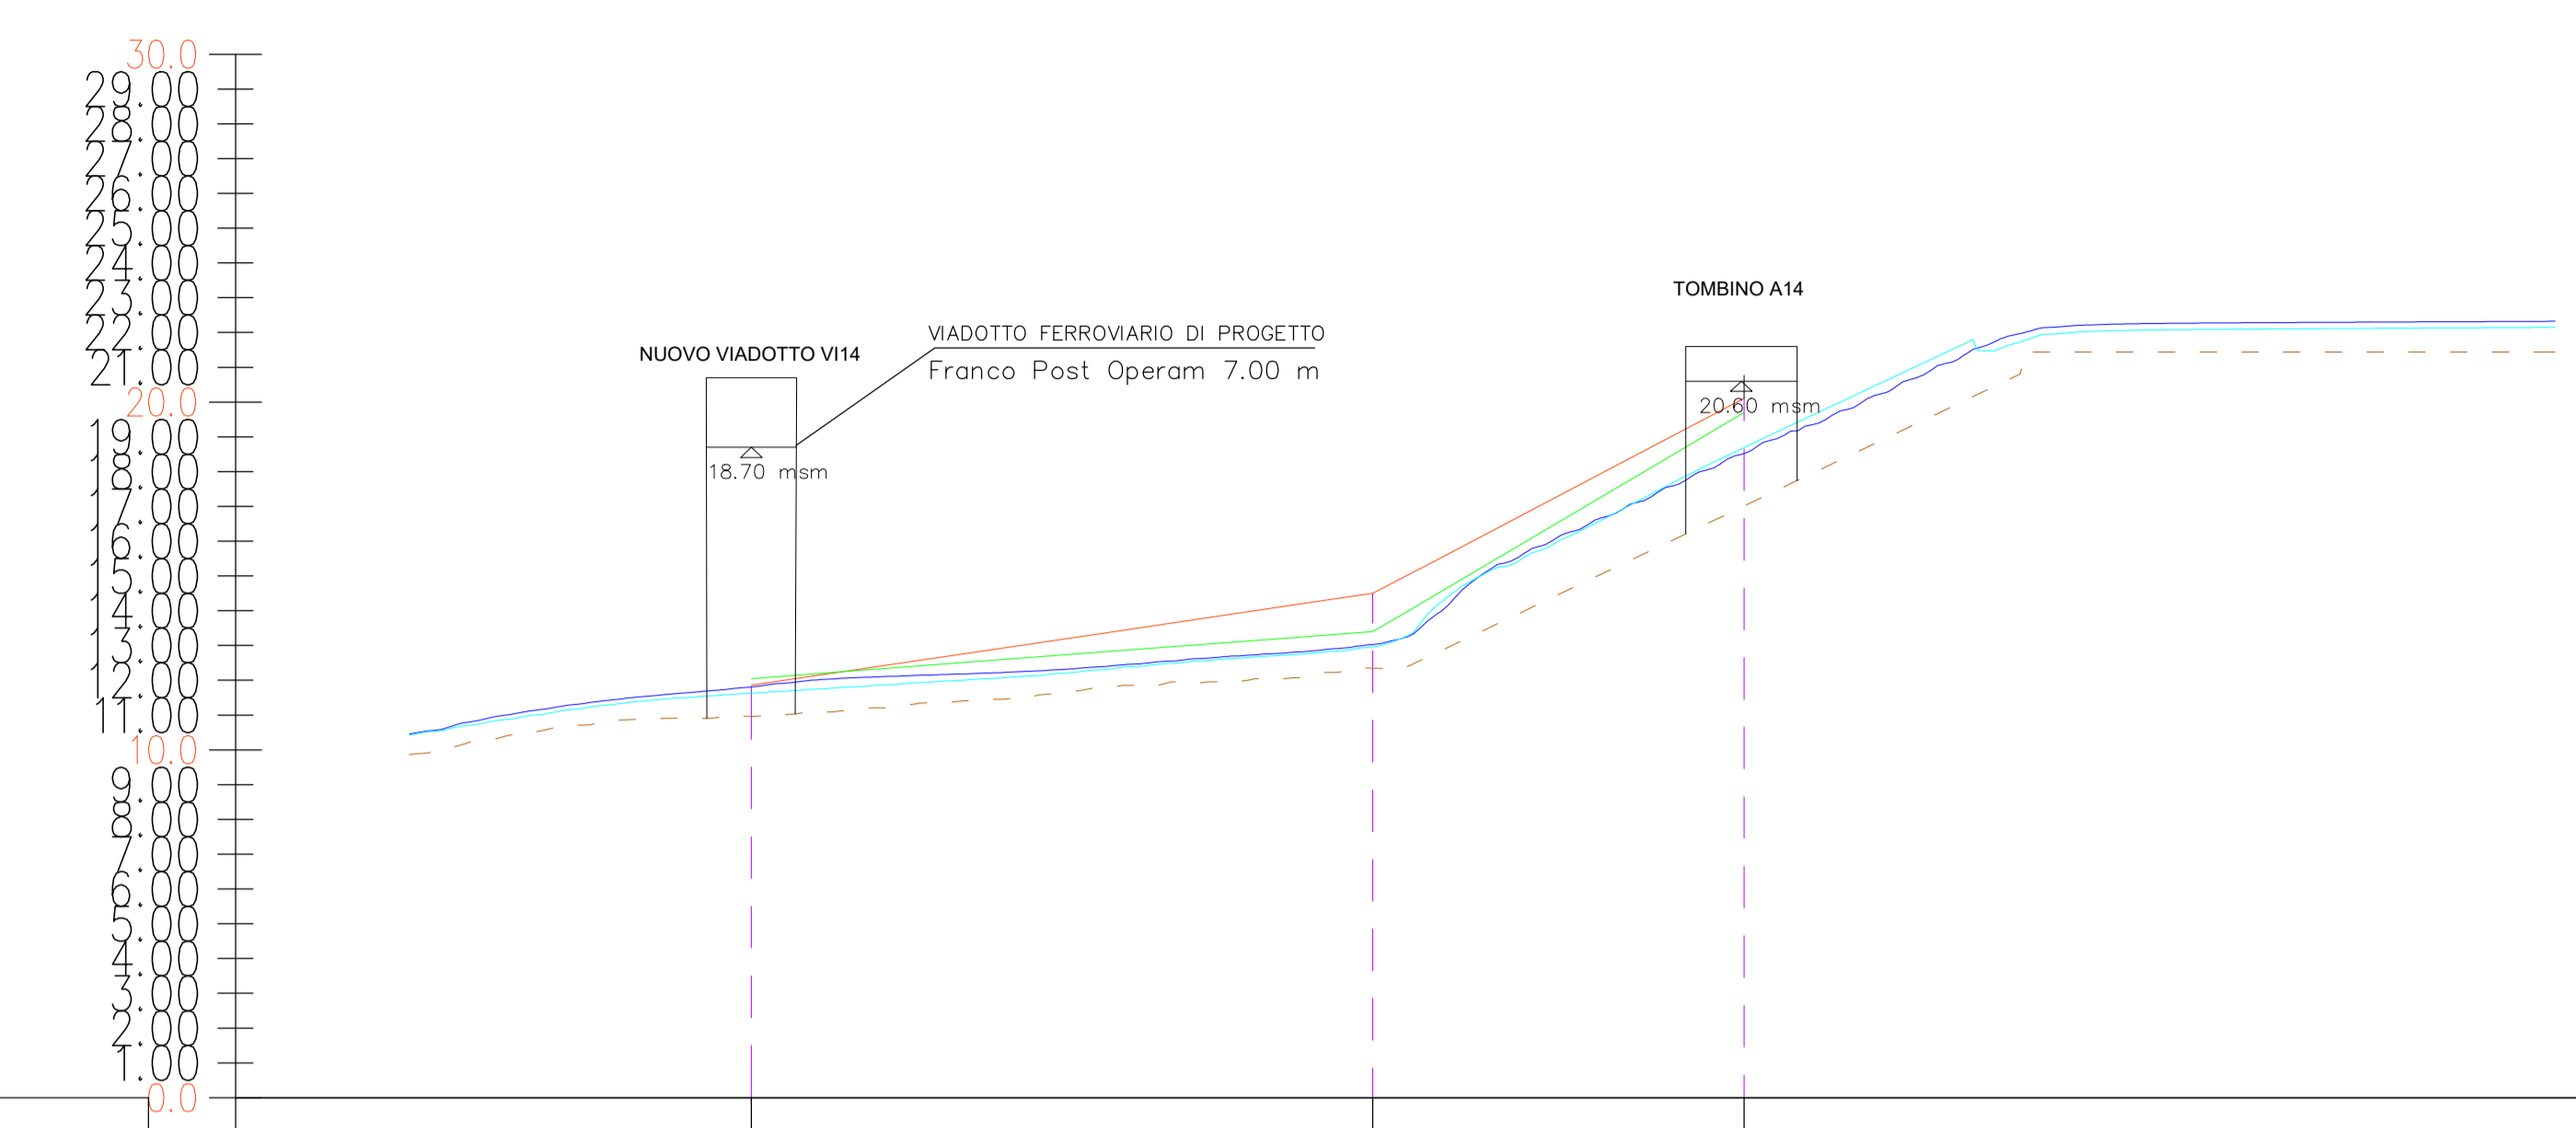


Scala : 1000:200  
Q.Rif. : 0.00

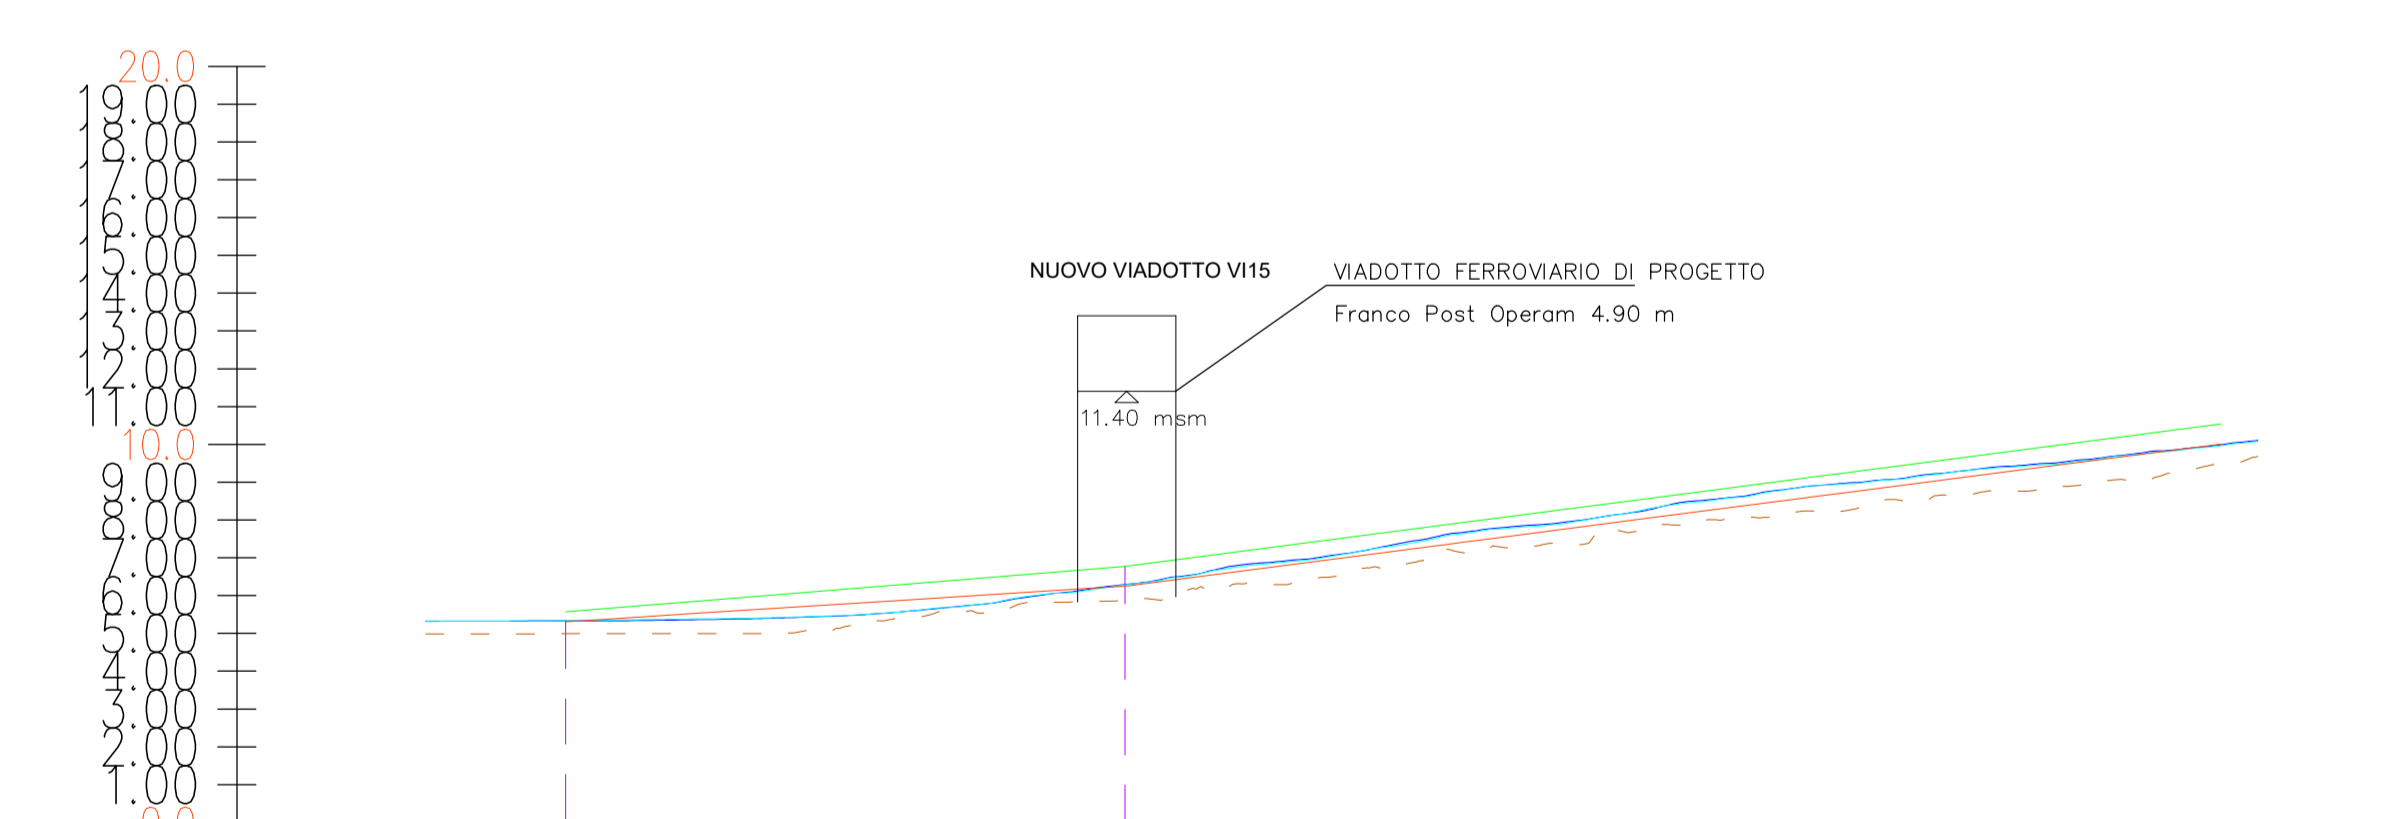


Scala : 1000:200  
Q.Rif. : 0.00




COMITENTE: **RFI** RETE FERROVIARIA ITALIANA

DIREZIONE LAVORI: **ITALFERR**

APPALTATORE: **AGOSTINO COSTRUZIONI** MANDATARIA: **ATLANTE**

PROGETTAZIONE: **HUB** MANDATARIO: **HVpro**

PROGETTO ESECUTIVO  
LINEA PESCARA - BARI  
RADDOPPIO DELLA TRATTA FERROVIARIA TERMOLI - LESINA  
LOTTO 2 e 3: RADDOPPIO TERMOLI - RIPALTA

Profilo di rigurgito - C. Capo d'Acqua e corsi d'acqua minori alla progressiva 21+600, 22+800, 23+000 - ante operam e post operam - Tr 100 - Tavola 2 di 4

APPALTATORE: **AGOSTINO COSTRUZIONI** DIREZIONE TECNICA: **AGOSTINO COSTRUZIONI** DIREZIONE DELLA PROGETTAZIONE: **AGOSTINO COSTRUZIONI** SCALA: 1:1000

COMMESSA / LOTTO / FASE / ENTE / TIPO DOC. / OPERAZIONE / DATA / REV. / AUTORIZZATO

Revis.	Descrizione	Redatto	Data	Verificato	Data	Approvato	Data	Autorizzato	Data
A	Emissione Esecuta	C. Colonna	04/2022	O. Caserio	04/2022	V. Secchi	04/2022		

File: L10B02EZZF7100002004C.DWG n. Elab.: