
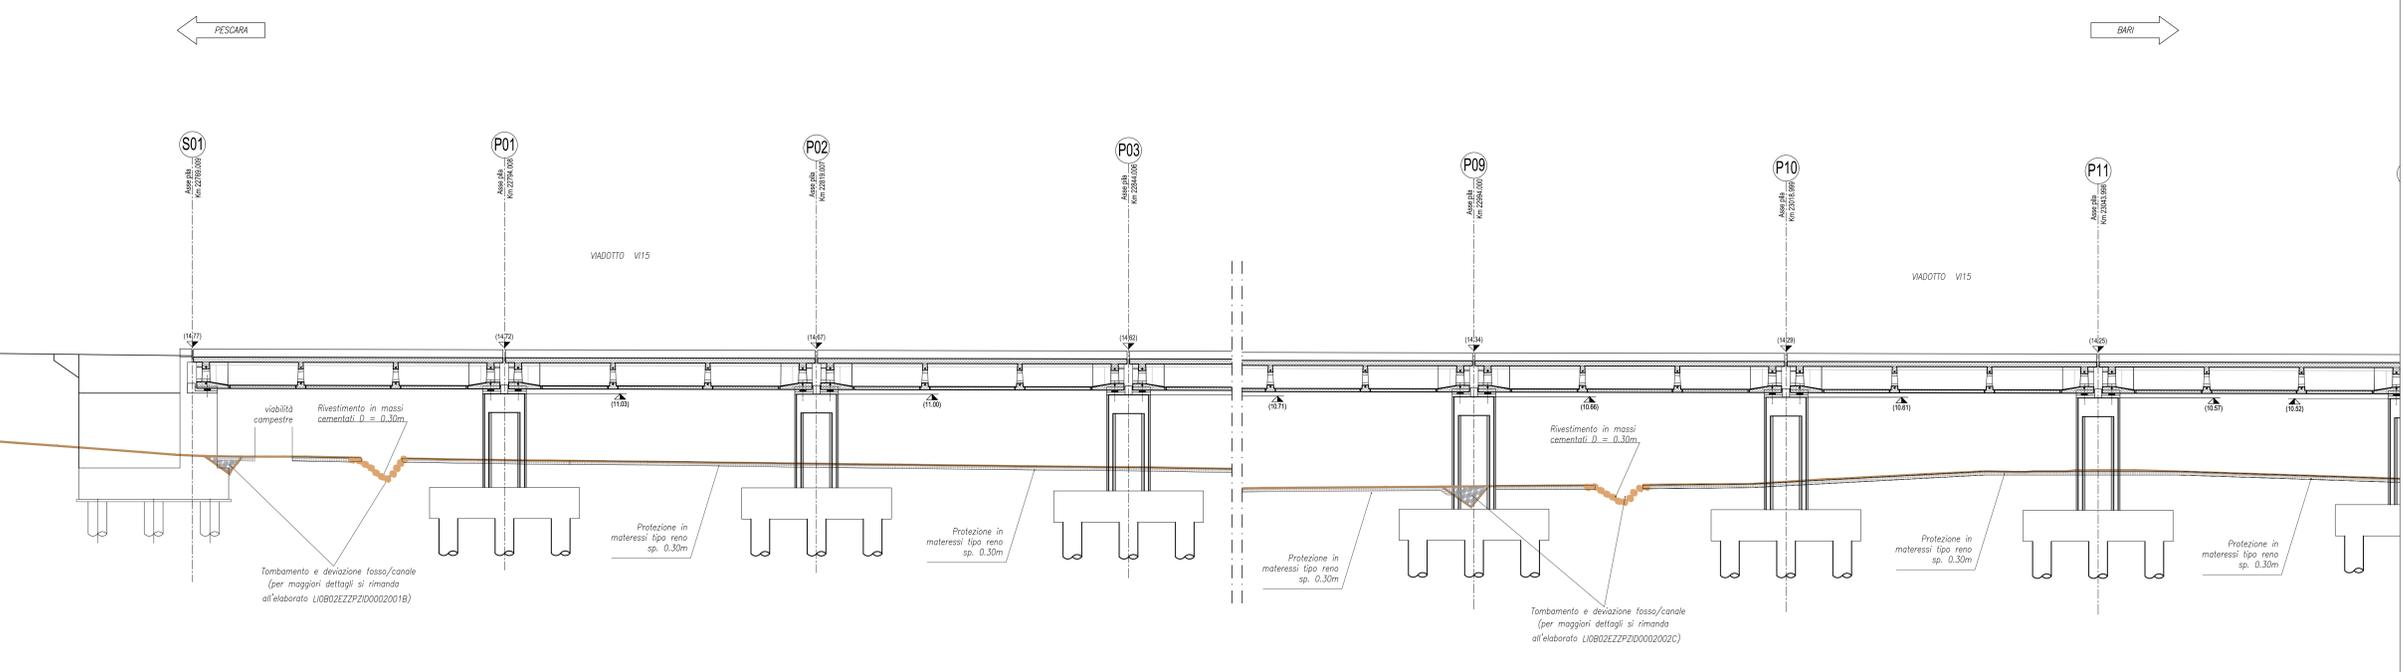
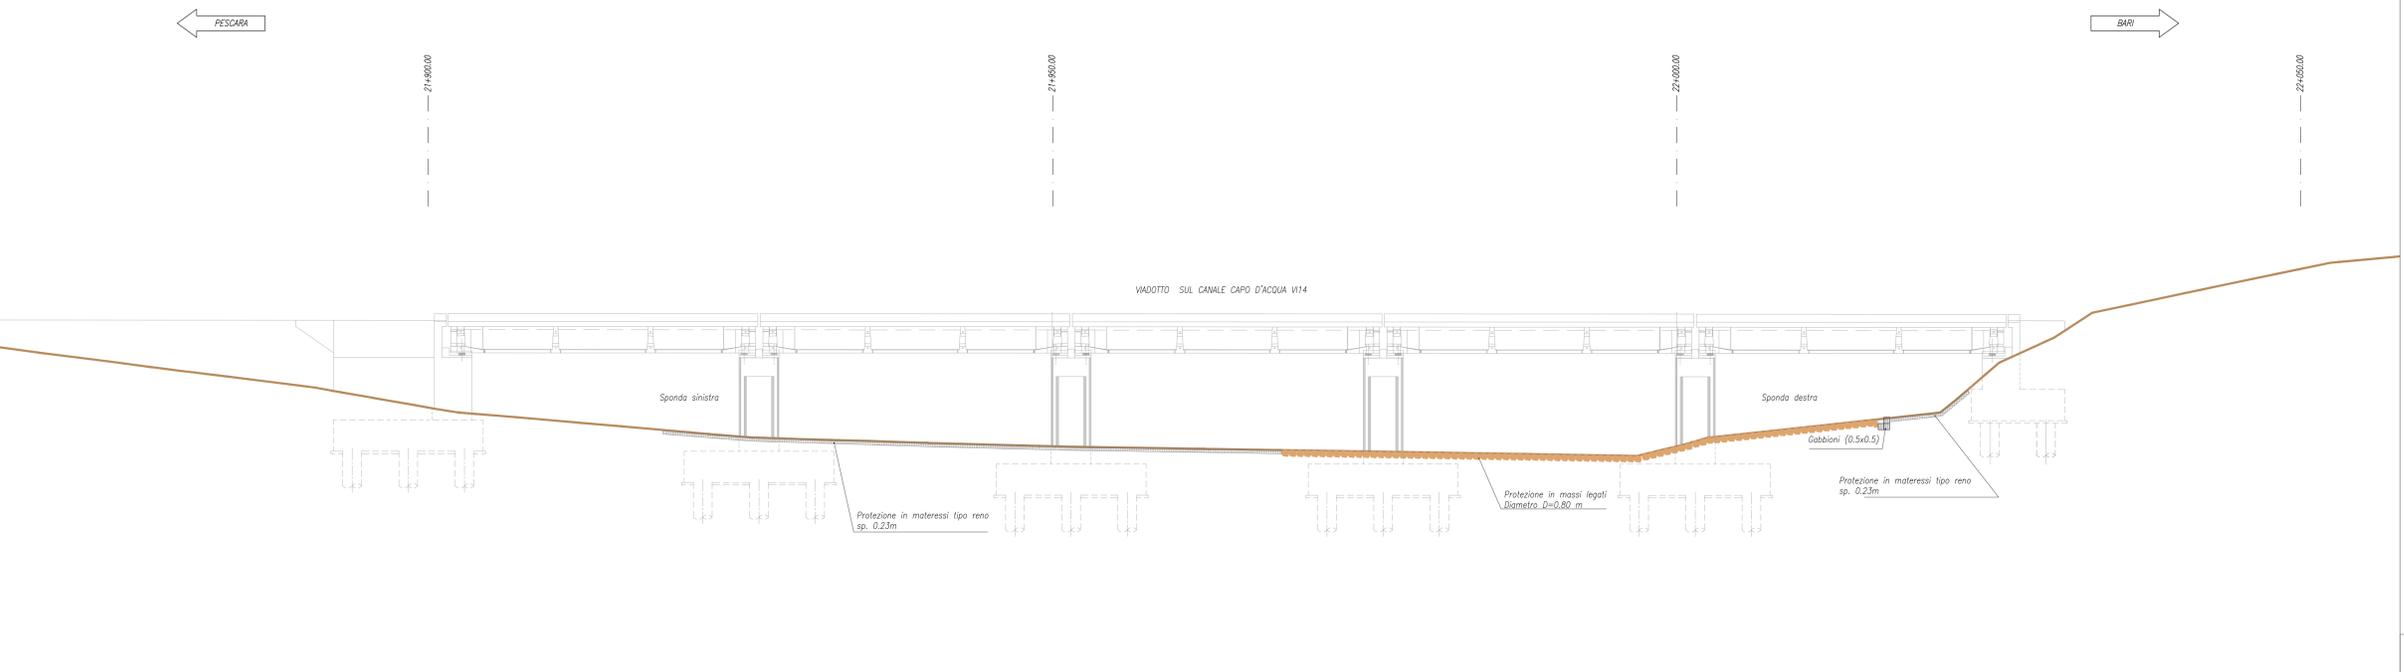
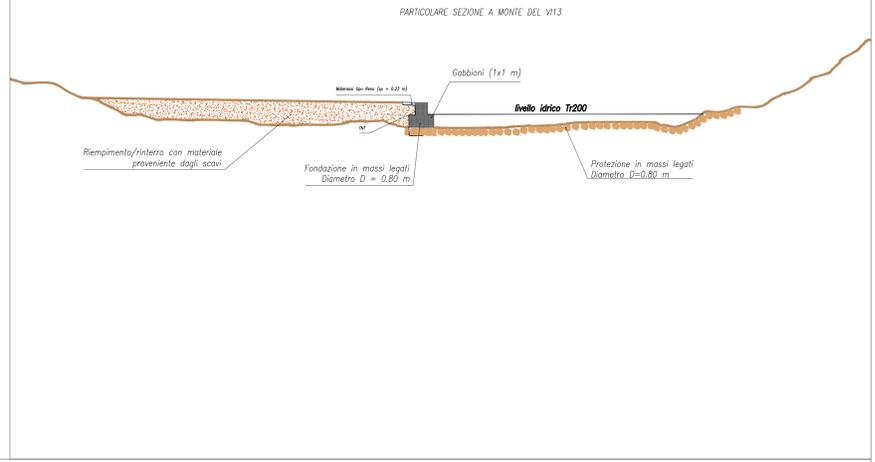


LEGENDA

- PROFILO TERRENO
- RIEMPIMENTO CON MASSI
- MATERASSI RENO
- RIEMPIMENTO ESEGUITO CON MATERIALE PROVENIENTE DAGLI SCAVI

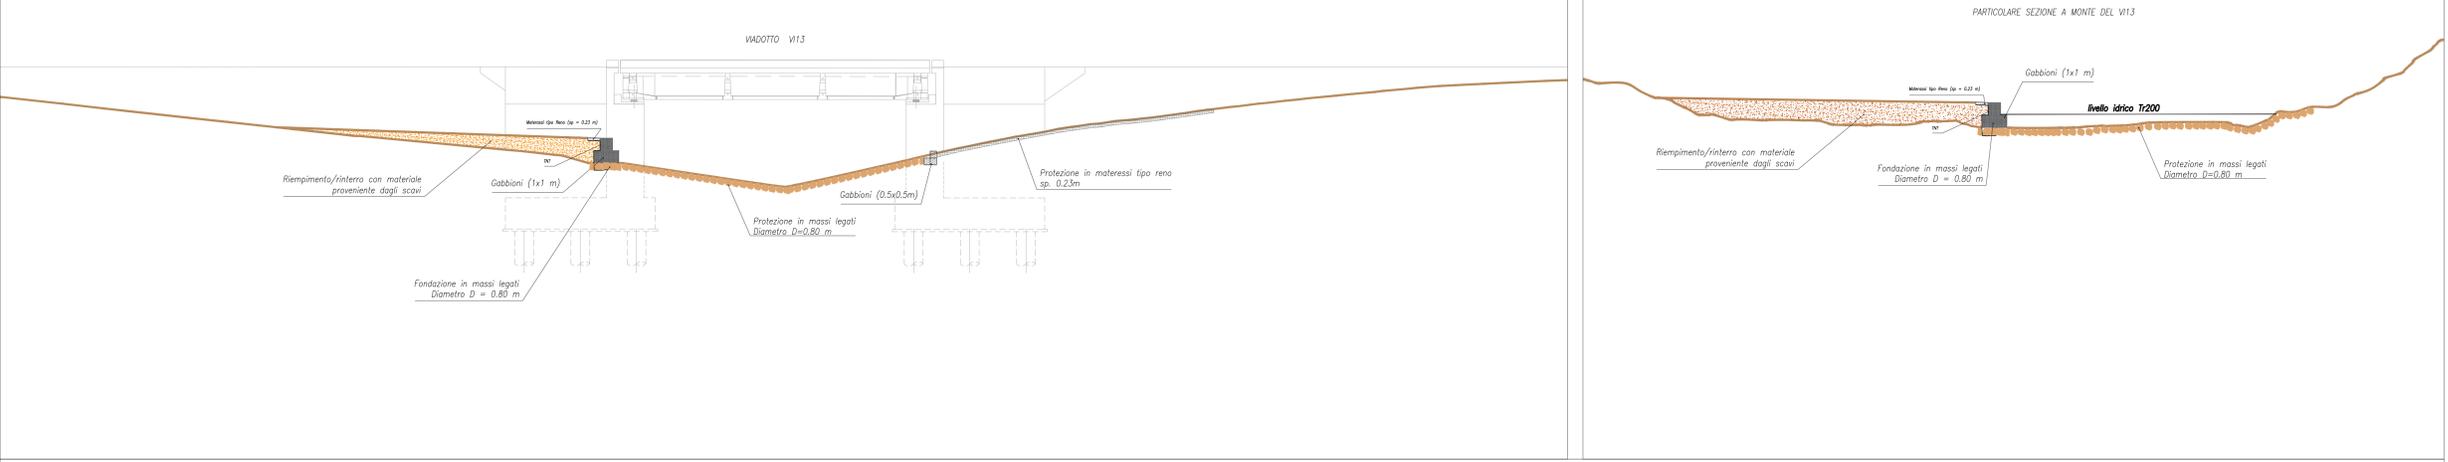

N.B.:
Per indicazioni in merito ai tiranti idraulici, ai carichi e alle quote terreno si faccia riferimento agli elaborati LIOB02EZZW9ID0002003B, LIOB02EZZW9ID0002004B, LIOB02EZZW9ID0002005B, LIOB02EZZW9ID0002008A, LIOB02EZZF7ID0002003B, LIOB02EZZF7ID0002004C, LIOB02EZZF7ID0002005C E LIOB02EZZF7ID0002006C

COMITANTE: **RFI** RETE FERROVIARIA ITALIANA
GRUPPO FERROVIE DELLO STATO ITALIANE
DIREZIONE INVESTIMENTI
DIREZIONE PROGRAMMI INVESTIMENTI
DIRETTRICE SUD - PROGETTO ADRIATICA

DIREZIONE LAVORI: **ITALFERR** GRUPPO FERROVIE DELLO STATO ITALIANE

APPALTATORE: **ASCITINO** COSTRUZIONI IDENERG
MANDATARIA: **HUB** MANDATARIA **HYPRO**

PROGETTAZIONE: **PROGETTAZIONE**

PROGETTO ESECUTIVO

LINEA PESCARA - BARI
RADDOPPIO DELLA TRATTA FERROVIARIA TERMOLI - LESINA
LOTTO 2 e 3: RADDOPPIO TERMOLI - RIPALTA

IDRAULICA
Sezioni sistemazione idraulica
C. Capo d'Acqua e corsi d'acqua minori alle prog. 21+600, 22+800, 23+600

APPALTATORE: **ASCITINO COSTRUZIONI IDENERG** PROGETTAZIONE: **PROGETTAZIONE** SCALA: **1:200**

COMMESSA: **LI0B02EZZW9ID0002007C**

Rev.	Descrizione	Redatto	Data	Verificato	Data	Approvato	Data	Autorizzato	Data
A	Revisione e verifica di R.V.	C. Colucci	Dic 2022	D. Caruso	Dic 2022	V. Scariello	Dic 2022		
B	Revisione e verifica di R.V.	C. Colucci	Gen 2023	D. Caruso	Gen 2023	V. Scariello	Gen 2023		
C	Revisione e verifica di R.V.	C. Colucci	Ottobre 2023	D. Caruso	Ottobre 2023	V. Scariello	Ottobre 2023		

File: LIOB02EZZW9ID0002007C.DWG n. Elab.: 1