


SEZIONI SCALA=1:200

LEGENDA


- RIVESTIMENTO CON GEOTESSILE (400 g/m²) E MASSI NATURALI (diam. 0.30 m) CEMENTATI
- REINTERRO CON MATERIALE PROVENIENTE DAGLI SCAVI
- RIEMPIMENTO CON MATERIALE DI CAVA
- RIVESTIMENTO CON GEOTESSILE (400 g/m²) E MATERASSI TIPO RENO, sp. 0.30 m

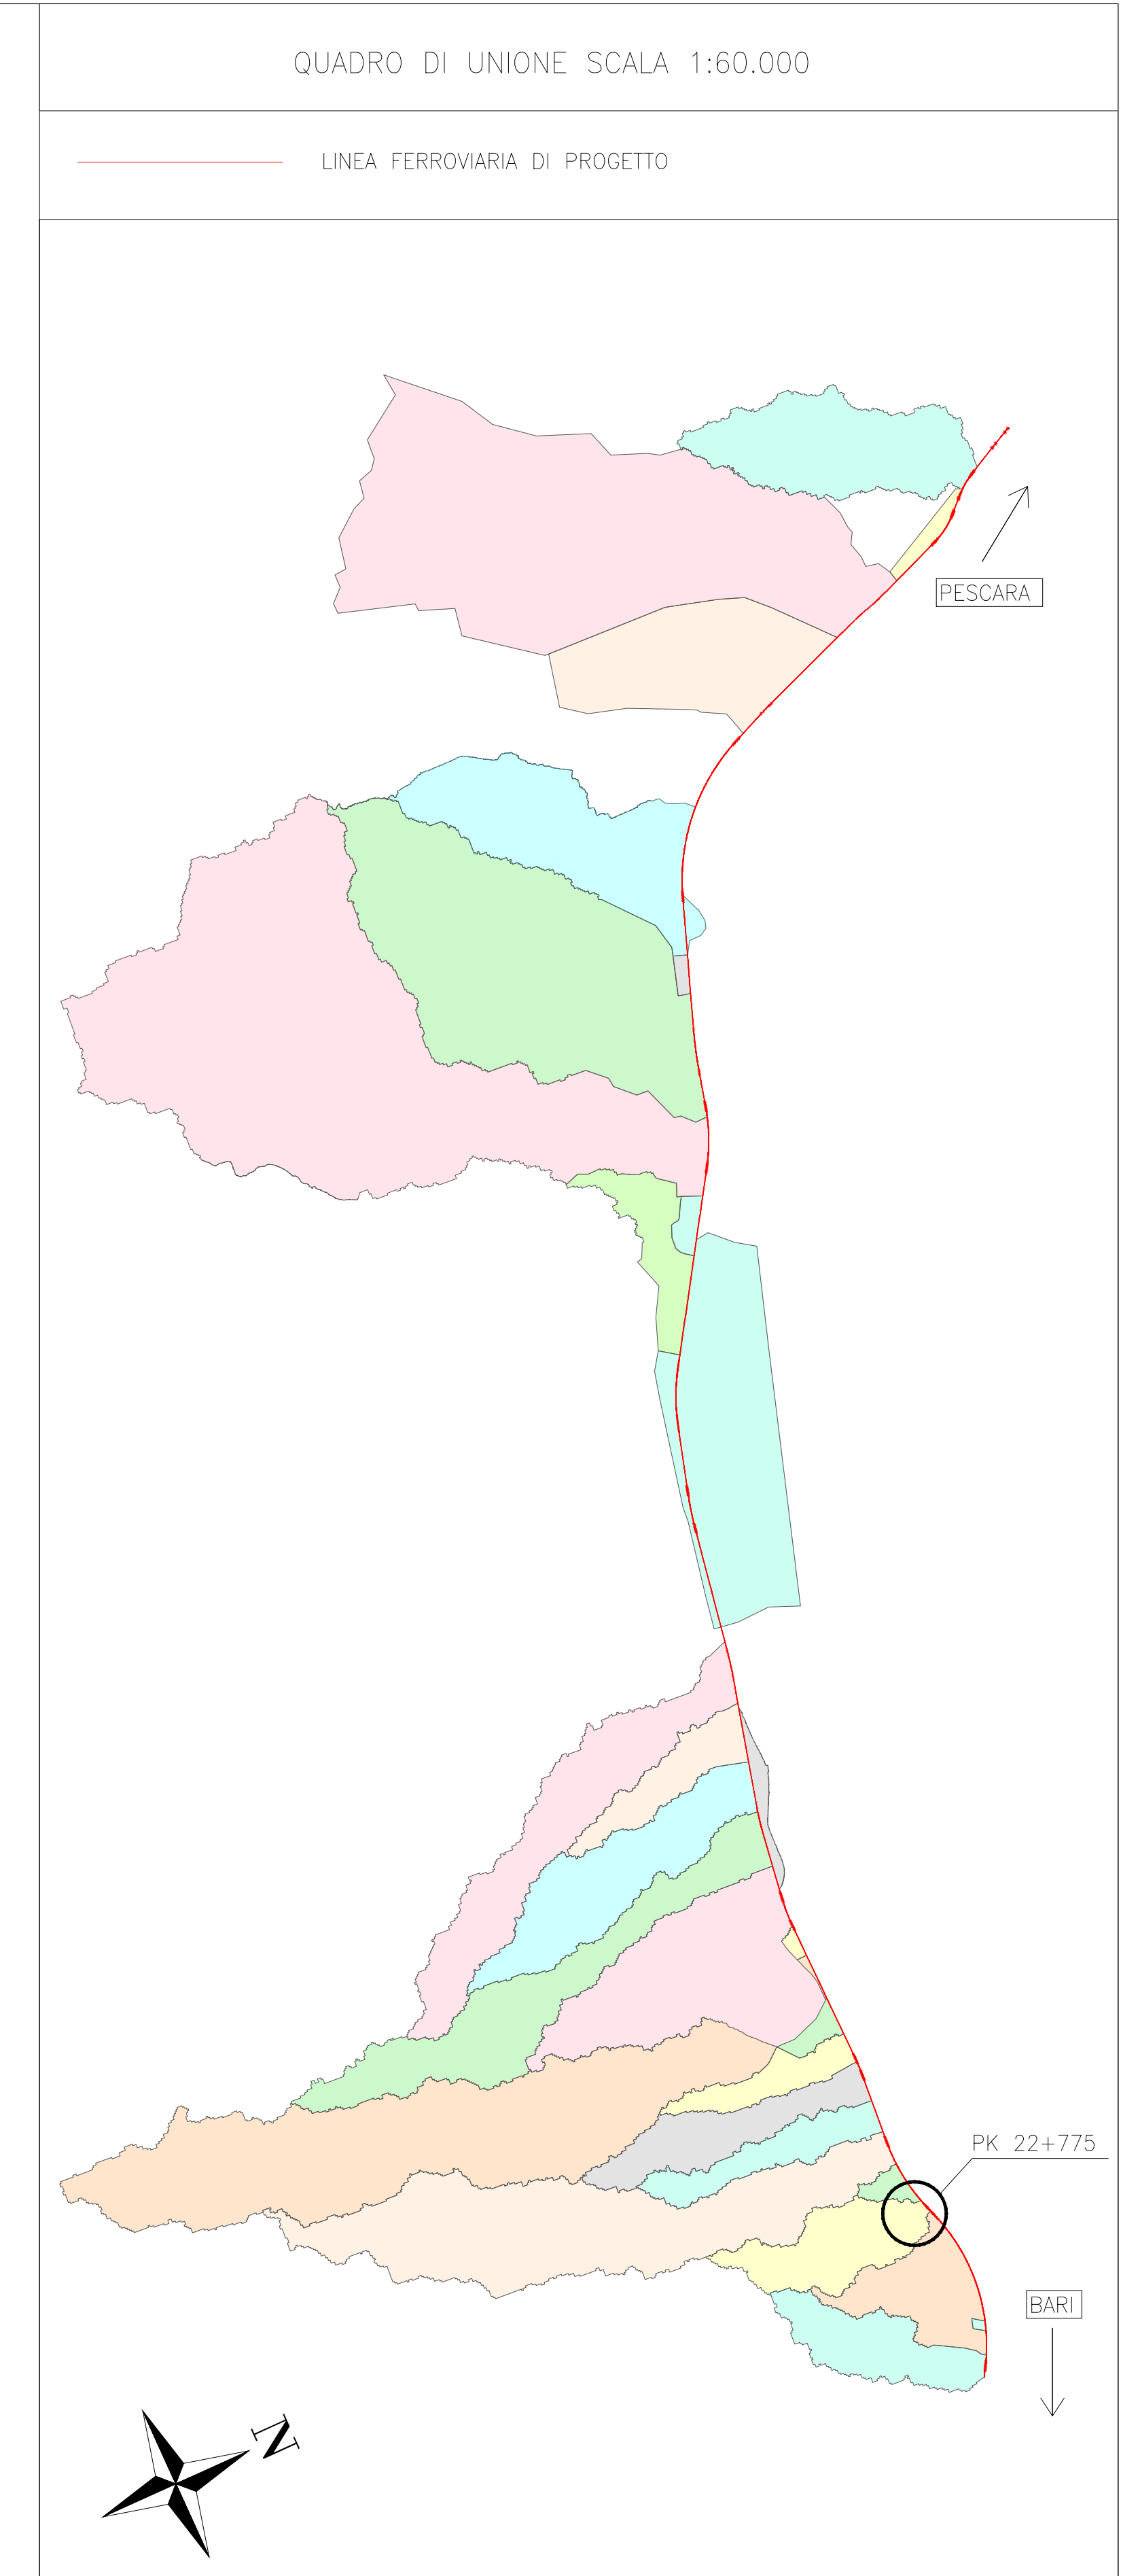

PROFILO SCALA=1:100/1:1000

LEGENDA

- Fondo alveo Post Operam
- Fondo alveo Ante Operam
- Argine destro
- Argine sinistro

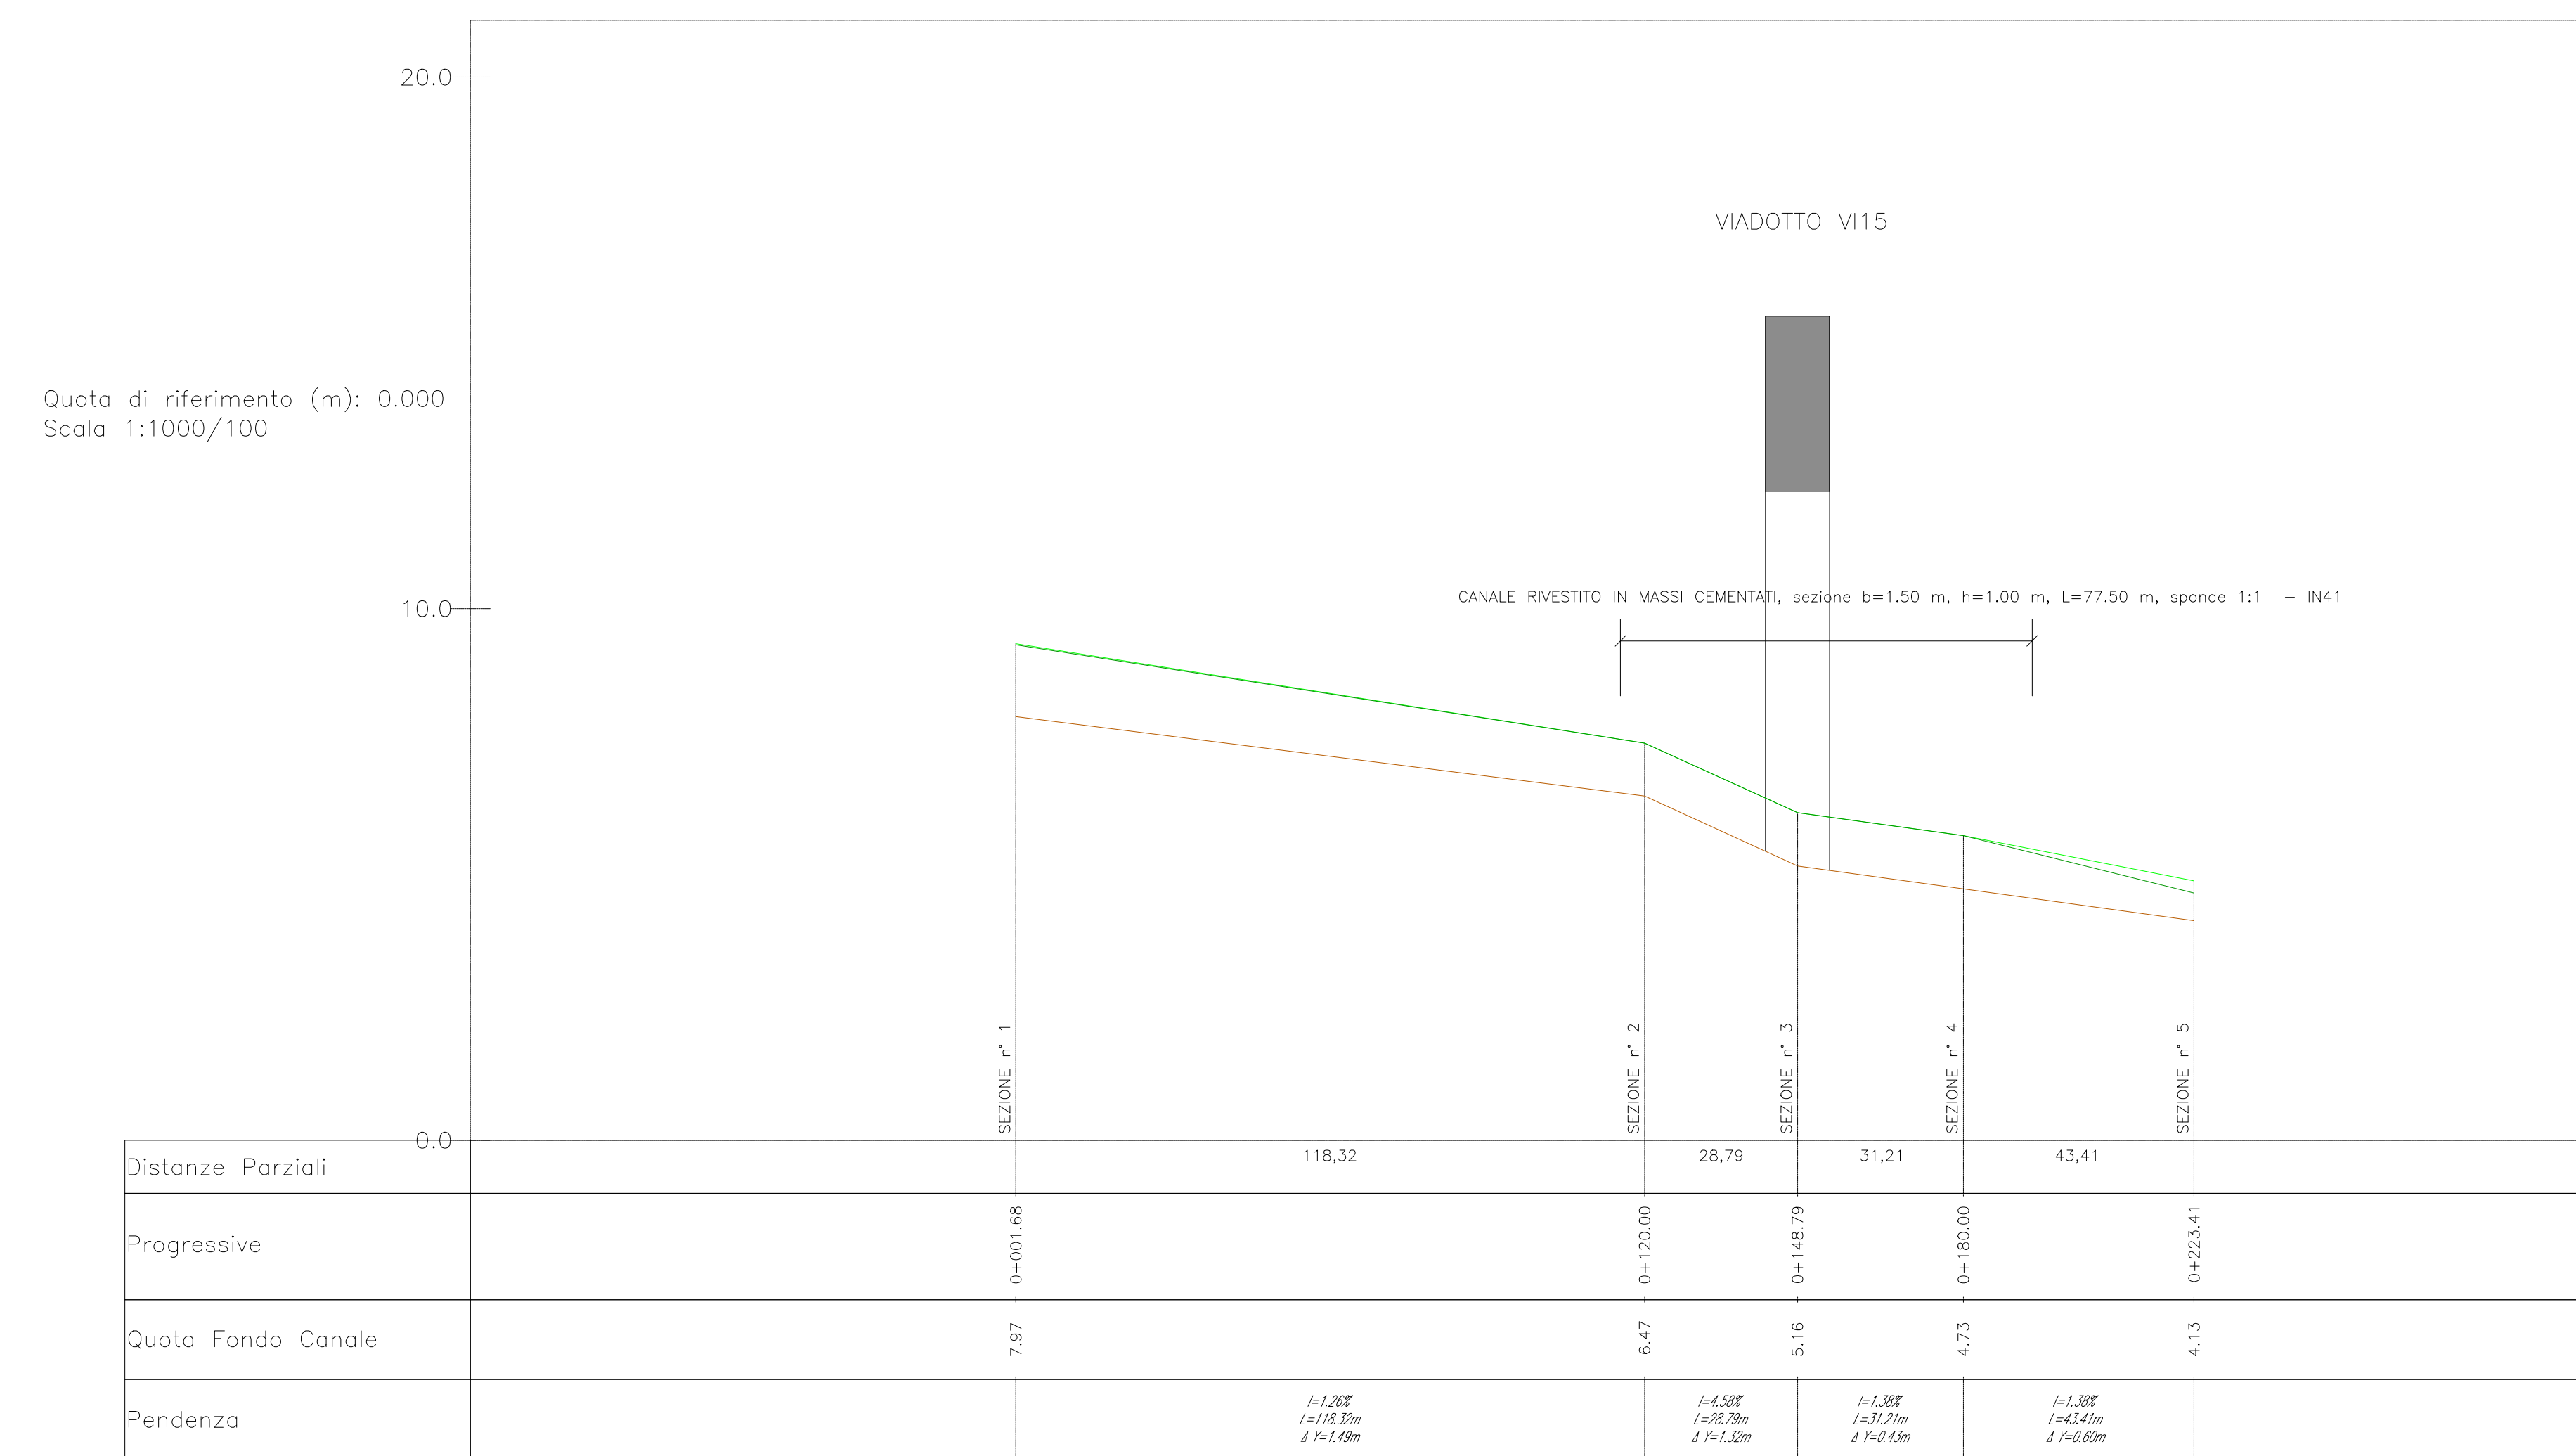

COMMITTENTE: RFI - RETE FERROVIARIA ITALIANA

DIREZIONE LAVORI: ITALFERRA

APPALTATORE: AGOSTINO COSTRUZIONI e ING. M. FACCHINI

PROGETTAZIONE: HUB MANDATARIA: HYPRO

PROGETTO ESECUTIVO

LINEA PESCARA - BARI
 RADDOPPIO DELLA TRATTA FERROVIARIA TERMOLI - LESINA
 LOTTO 2 e 3: RADDOPPIO TERMOLI - RIPALTA

IDRAULICA
 Deviazione canale alla pk 22+775 - Pianta, profilo e sezioni

APPALTATORE: AGOSTINO COSTRUZIONI e ING. M. FACCHINI
 DIRETTORE TECNICO: A.A. PASQUALETTI
 DIRETTORE DELLA PROGETTAZIONE: Ing. M. Facchini

SCALA: 1:VAR

COMMESSA: LOTTO FASE ENTE TIPO DOC. OPERA/DISCIPLINA PROGETTO REV.

LI02B 02 E ZZ PZ ID0002 001 B

| Rev. | Descrizione | Redatto | Data | Verificato | Data | Approvato | Data | Autorizzato | Data |
|------|----------------------------|-----------|----------|------------|----------|-----------|----------|-------------|------|
| A | Emissione Esecutiva | C. Colone | Ott 2023 | O. Colone | Ott 2023 | V. Secchi | Dic 2023 | | |
| B | Revisione a seguito di RFV | C. Colone | Ott 2023 | O. Colone | Ott 2023 | V. Secchi | Nov 2023 | | |

File: LI02BZZPZID0002001B.DWG n. Elab.: