
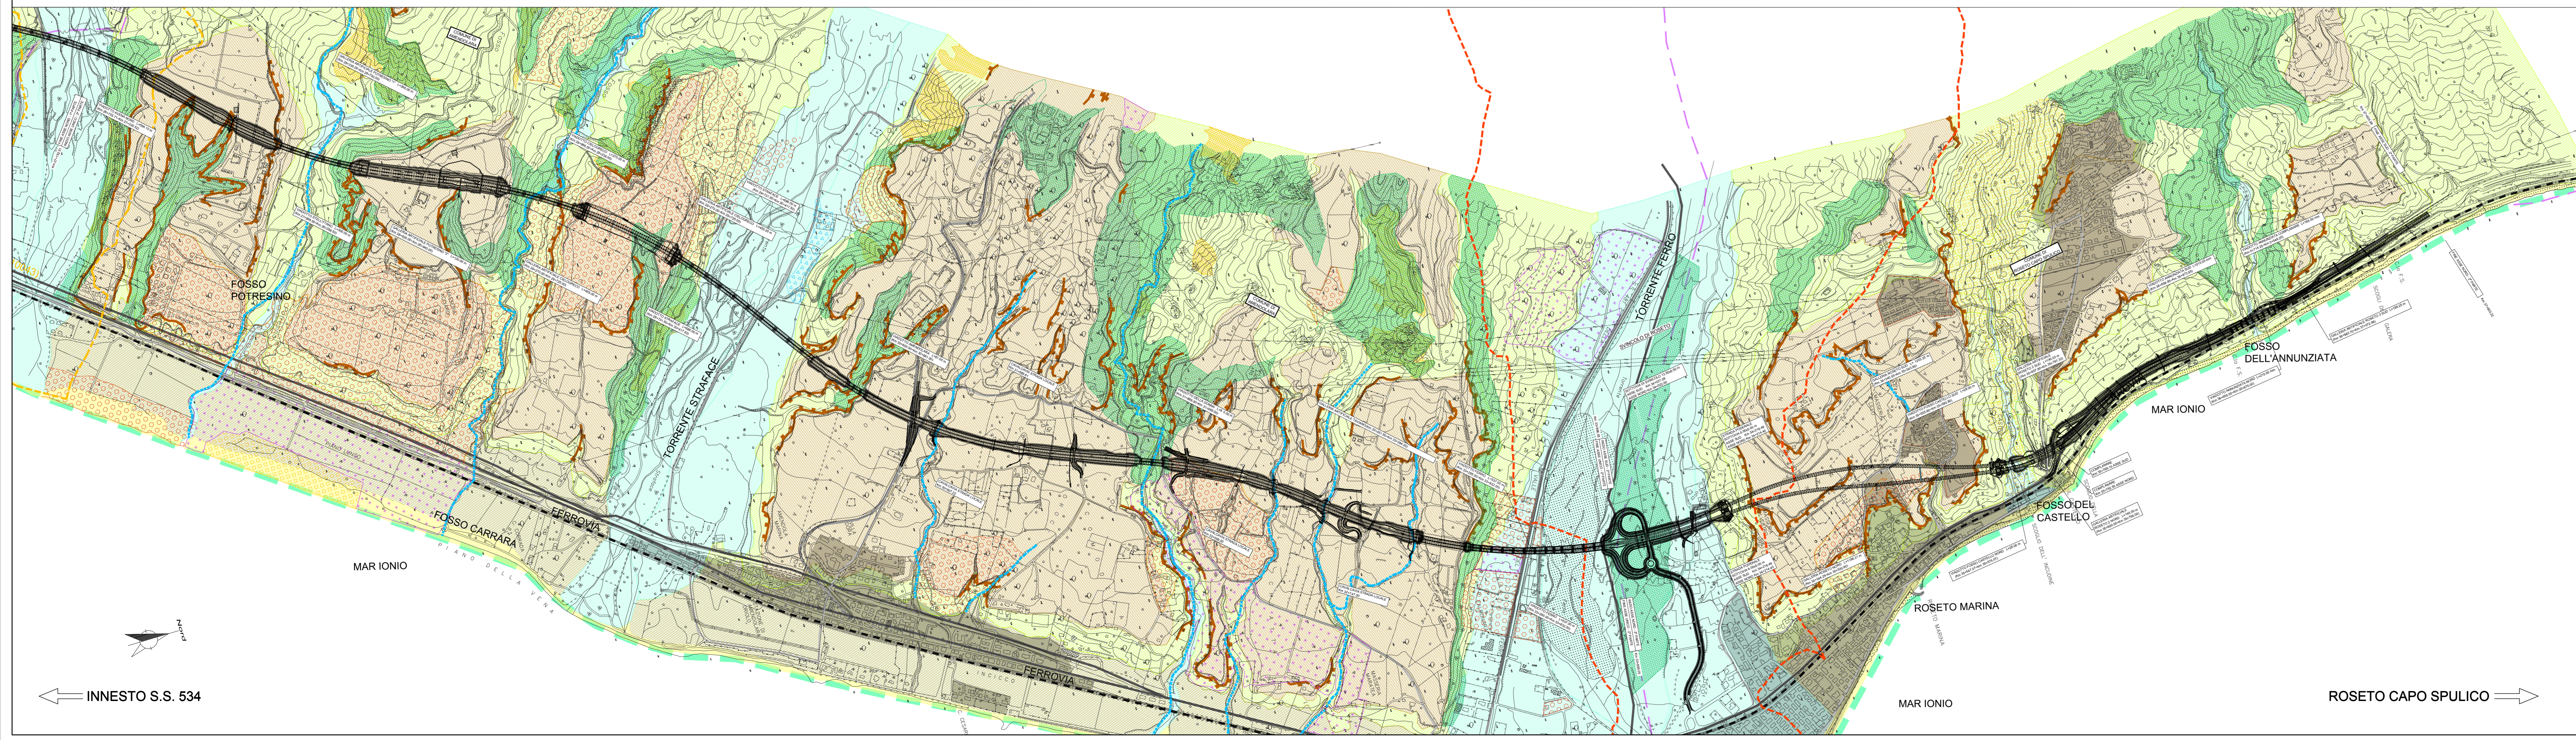


LEGENDA:

AMBITI PAESAGGISTICI	AMBITO URBANO
AMBITO COLLINARE AGRICOLO	AREE URBANE
AMBITO PIANURA AGRICOLO	SEGNI COMPLEMENTARI
AMBITO COSTIERO	VEGETAZIONE RIPARIALE
AMBITO FLUVIALE	BOSCHI E PINETE RADE
SEGNI QUALIFICANTI	FRUTTETI
TERRAZZO MARINO	MACCHIA
CALANCHI	ULTIVATI
SCARPATE DI TERRAZZO MARINO	STRADE DI IMPORTANZA NAZIONALE (SS106 e 1485)
SIC	STRADE DI IMPORTANZA REGIONALE
ZPS	STRADE DI IMPORTANZA COMUNALE
PO (PROGETTO DEFINITIVO)	FERROVIA
	CORSI D'ACQUA
	LINEA DI COSTA
	CONFINI COMUNALI
	ORIGINE DEI DATI: SOPRALLUGHE E FOTOTRASPAREZZIONI

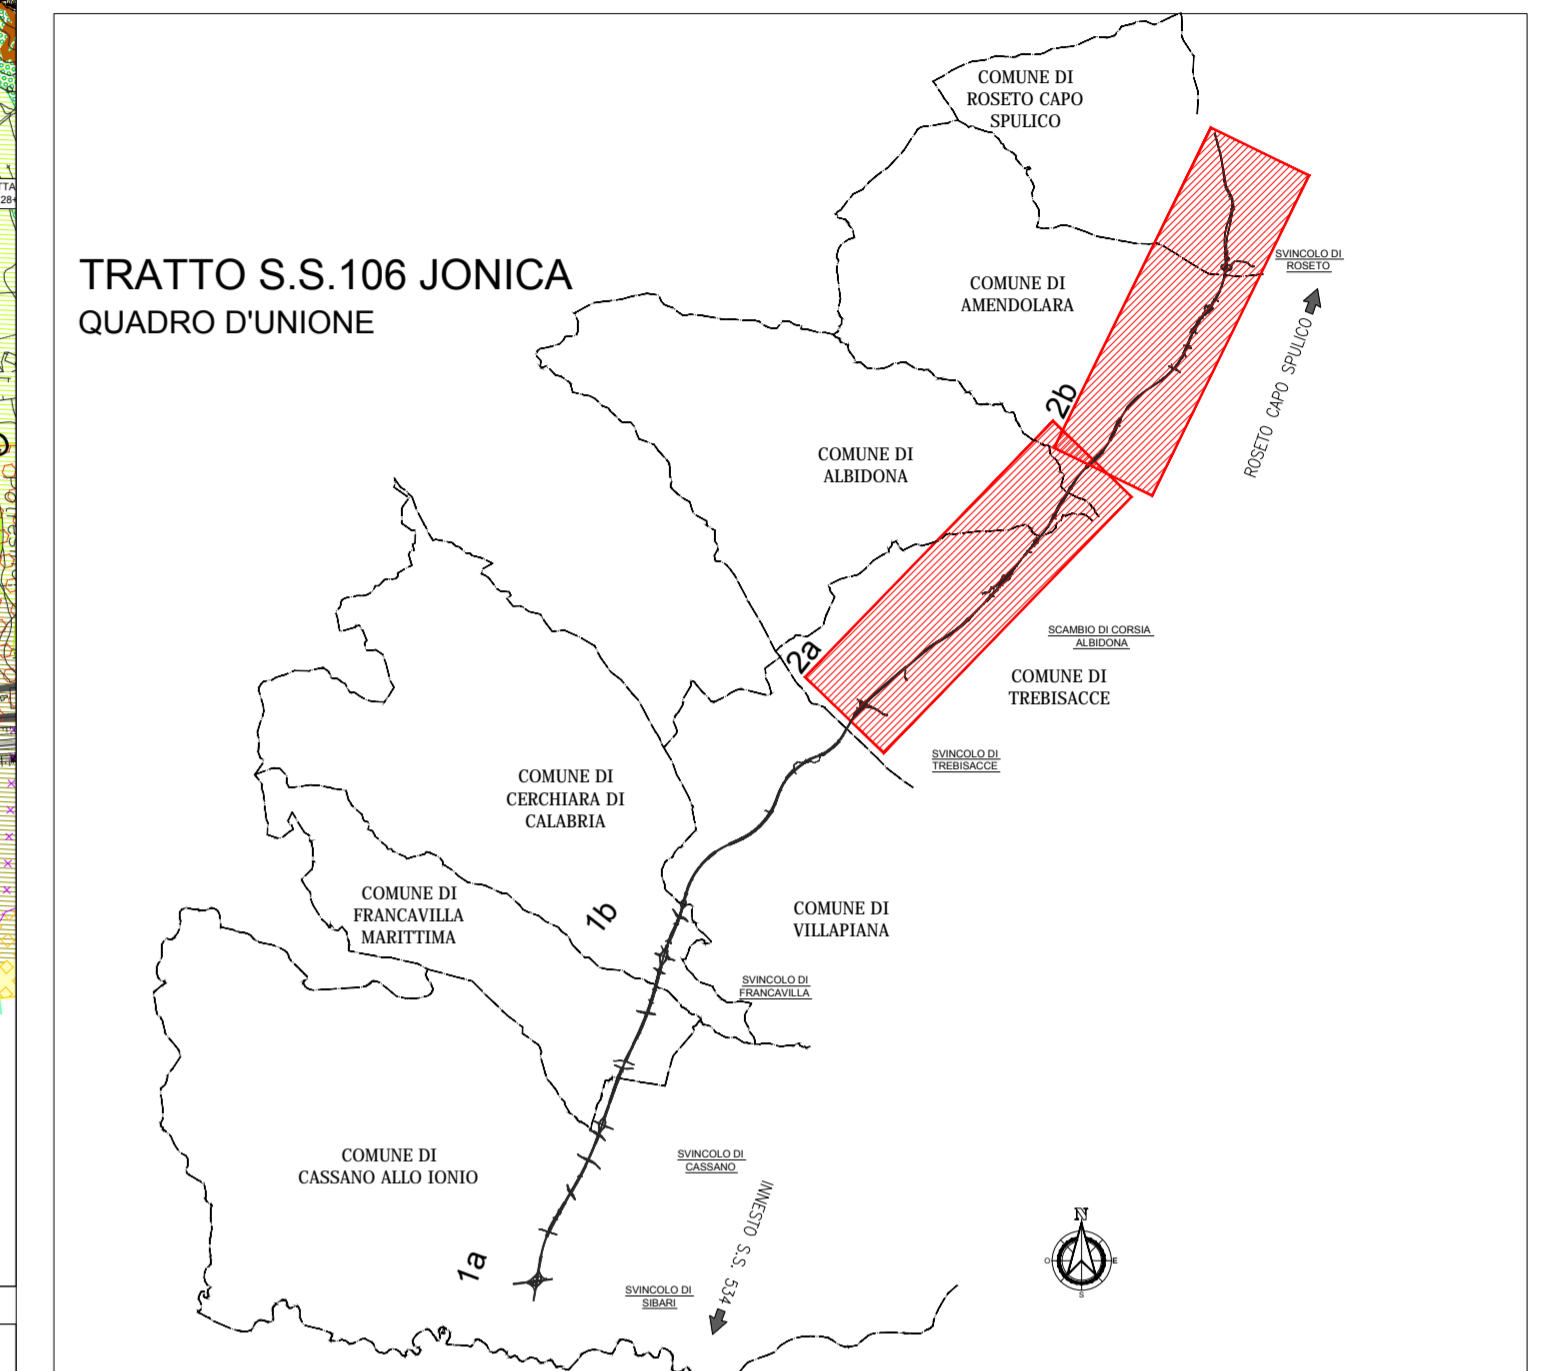

ANAS S.p.A.
 Direzione Generale
DG 41/08
 LAVORI DI COSTRUZIONE DEL 3° MEGALOTTO DELLA S.S. 106 JONICA - CAT. B - DALL'INNESTO CON LA S.S. 534 (km 365+150) A ROSETO CAPO SPULICO (km 400+000)
PROGETTO DEFINITIVO

RICHIESTE DELLA COMMISSIONE TECNICA VIA (CTVA-00_2014-0001290)
 Integrazione n.19 - ALLEGATI

CONTRAENTE GENERALE:
 Società di Progetto
SIRJO S.c.p.a.
 Presidente
 Ing. Pietro Mario Gianvecchio

PROGETTAZIONE:
ASTALDI
 salini impregilo

Il progettista:
 dott. Ing. E.Campa

Consulenti:
 STE - Progetto stradale ed idraulico
 ROCKSOLI - Opere in sotterraneo
 ITALCONSIST - Strutture
 SEA - Geologia e Idrogeologia
 GRS - Geotecnica
 CINGOLO - Calcolo geotecnico
 LANDI - Ambiente
 PROMETENGINEERING.IT - Sicurezza ed Impianti
 Ing. F.GATTO - Interferenze
 TECO - Esercizi

Il coordinatore per la sicurezza:
 Ing. L.A. Gargiulo

IL RESPONSABILE DEL PROCEDIMENTO:
 Ing. M. Aramini

ALLEGATO I19 - e2
PIANO D'AREA DELLE OPERE DI MITIGAZIONE E COMPENSAZIONE AMBIENTALE
 Elementi caratterizzanti e qualificanti del territorio attraversato dall'infrastruttura -
 Tavola 2/2
 Scala 1:10000