




PLANIMETRIA DI DETTAGLIO – SCALA 1:50

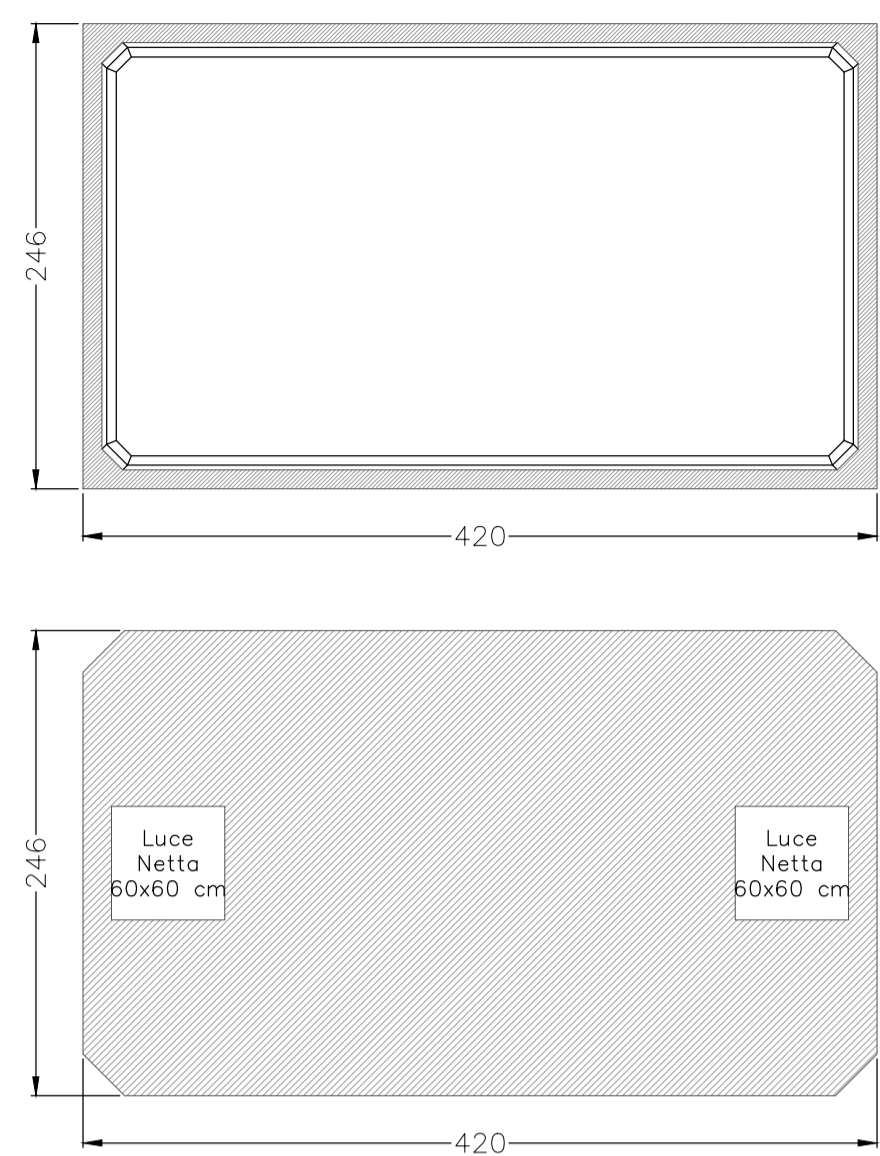

SEZIONE LONGITUDINALE – SCALA 1:50

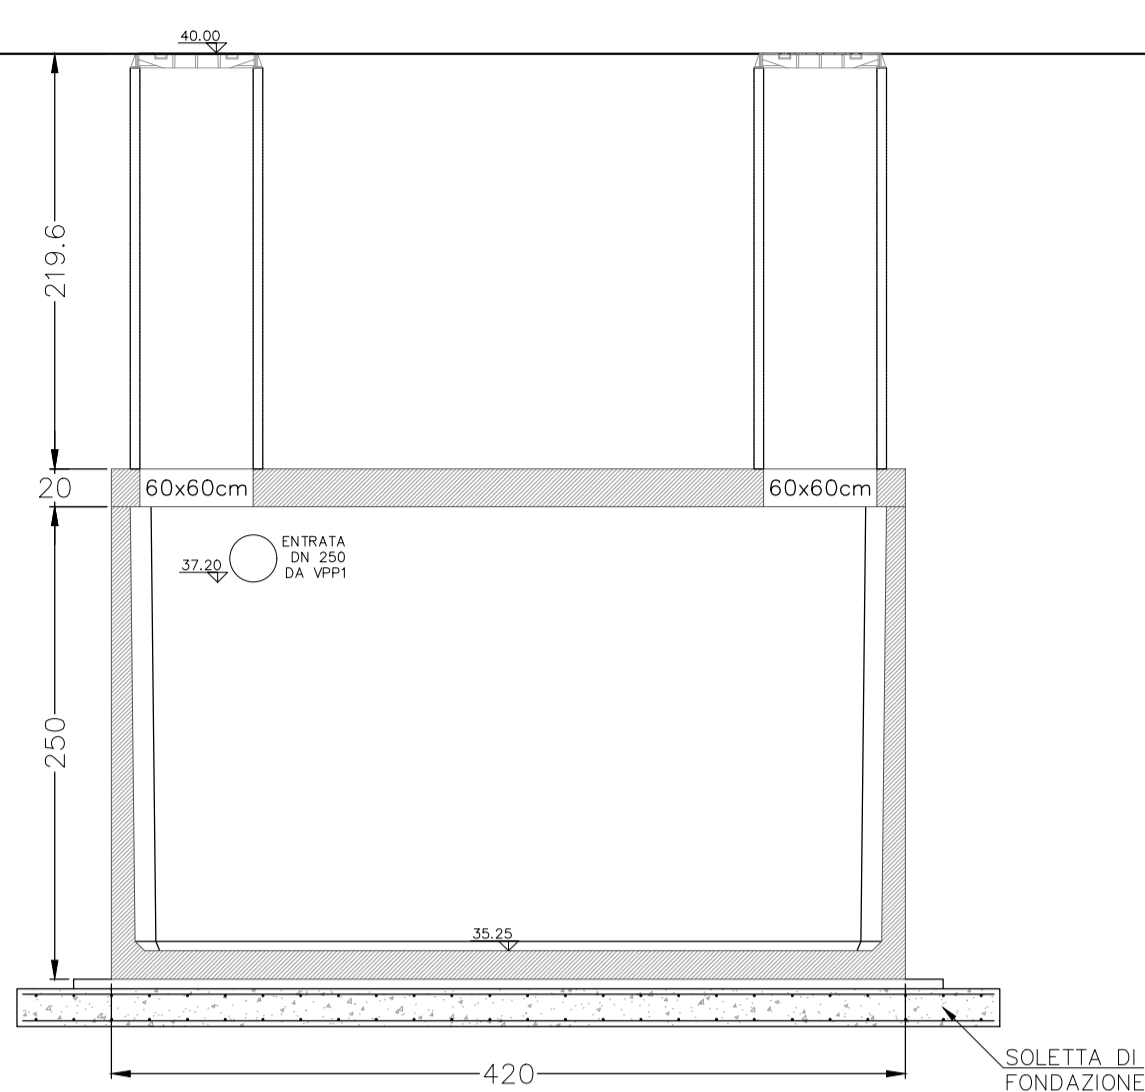

KEYMAP

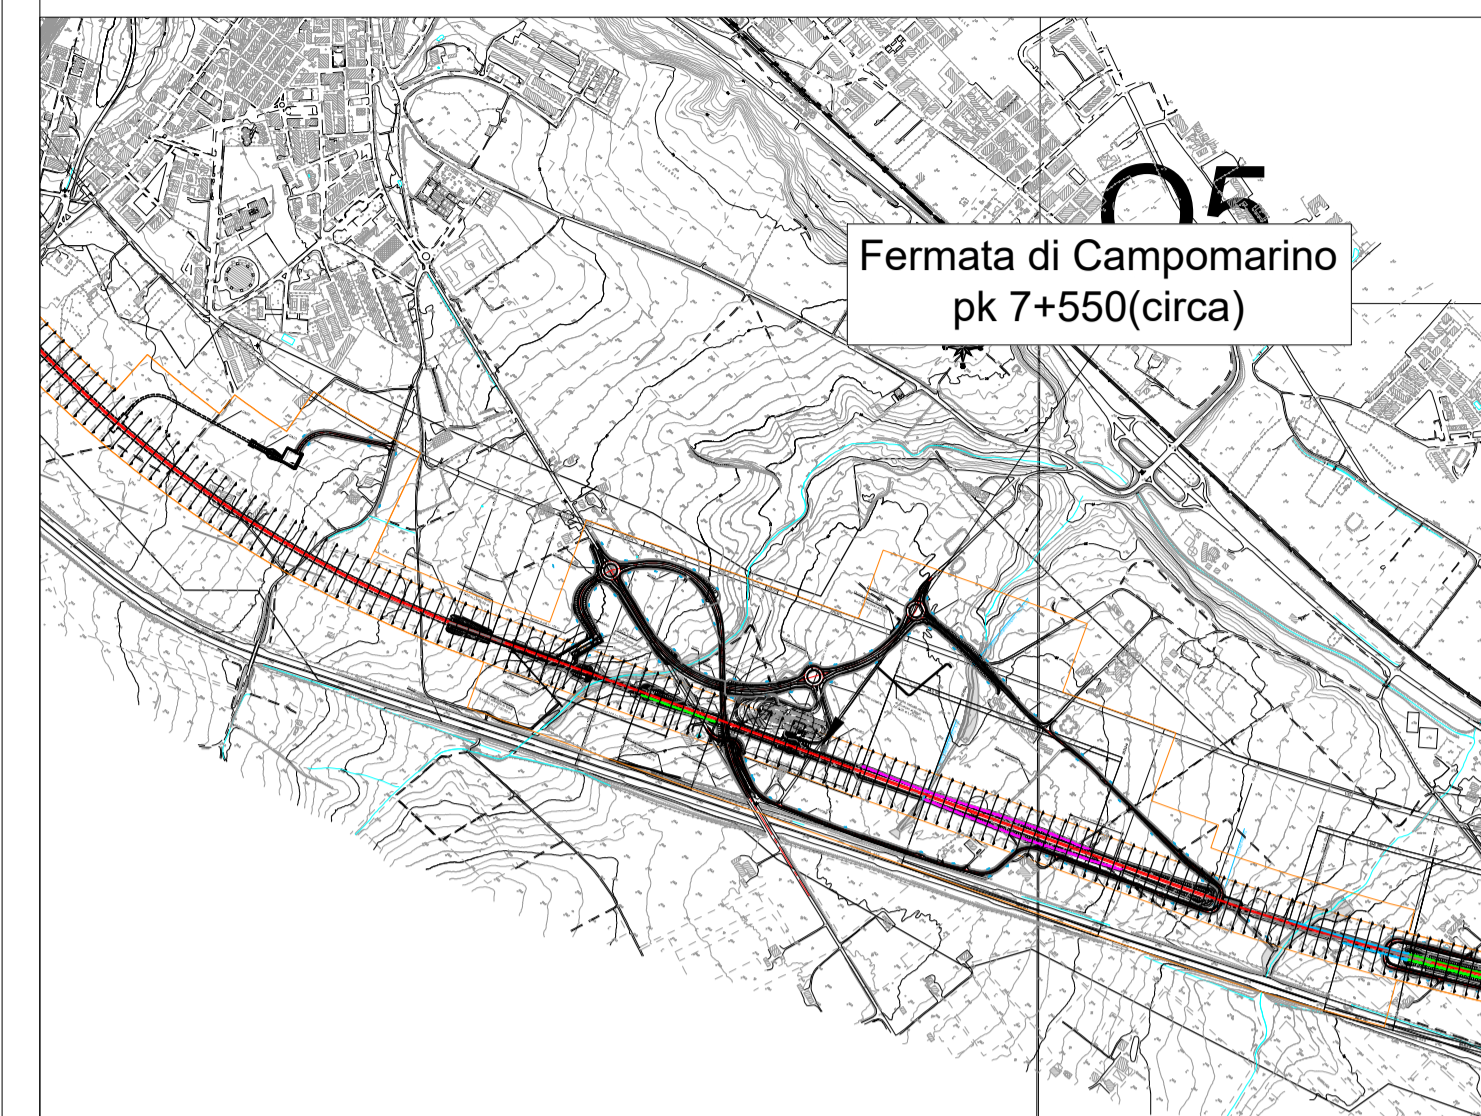


VOLUMI*

SCAVO	RINTERRO
1367.88 m ³	1094.43 m ³

*Volumi totali in riferimento alle n.8 vasche

INQUADRAMENTO – SCALA 1:500

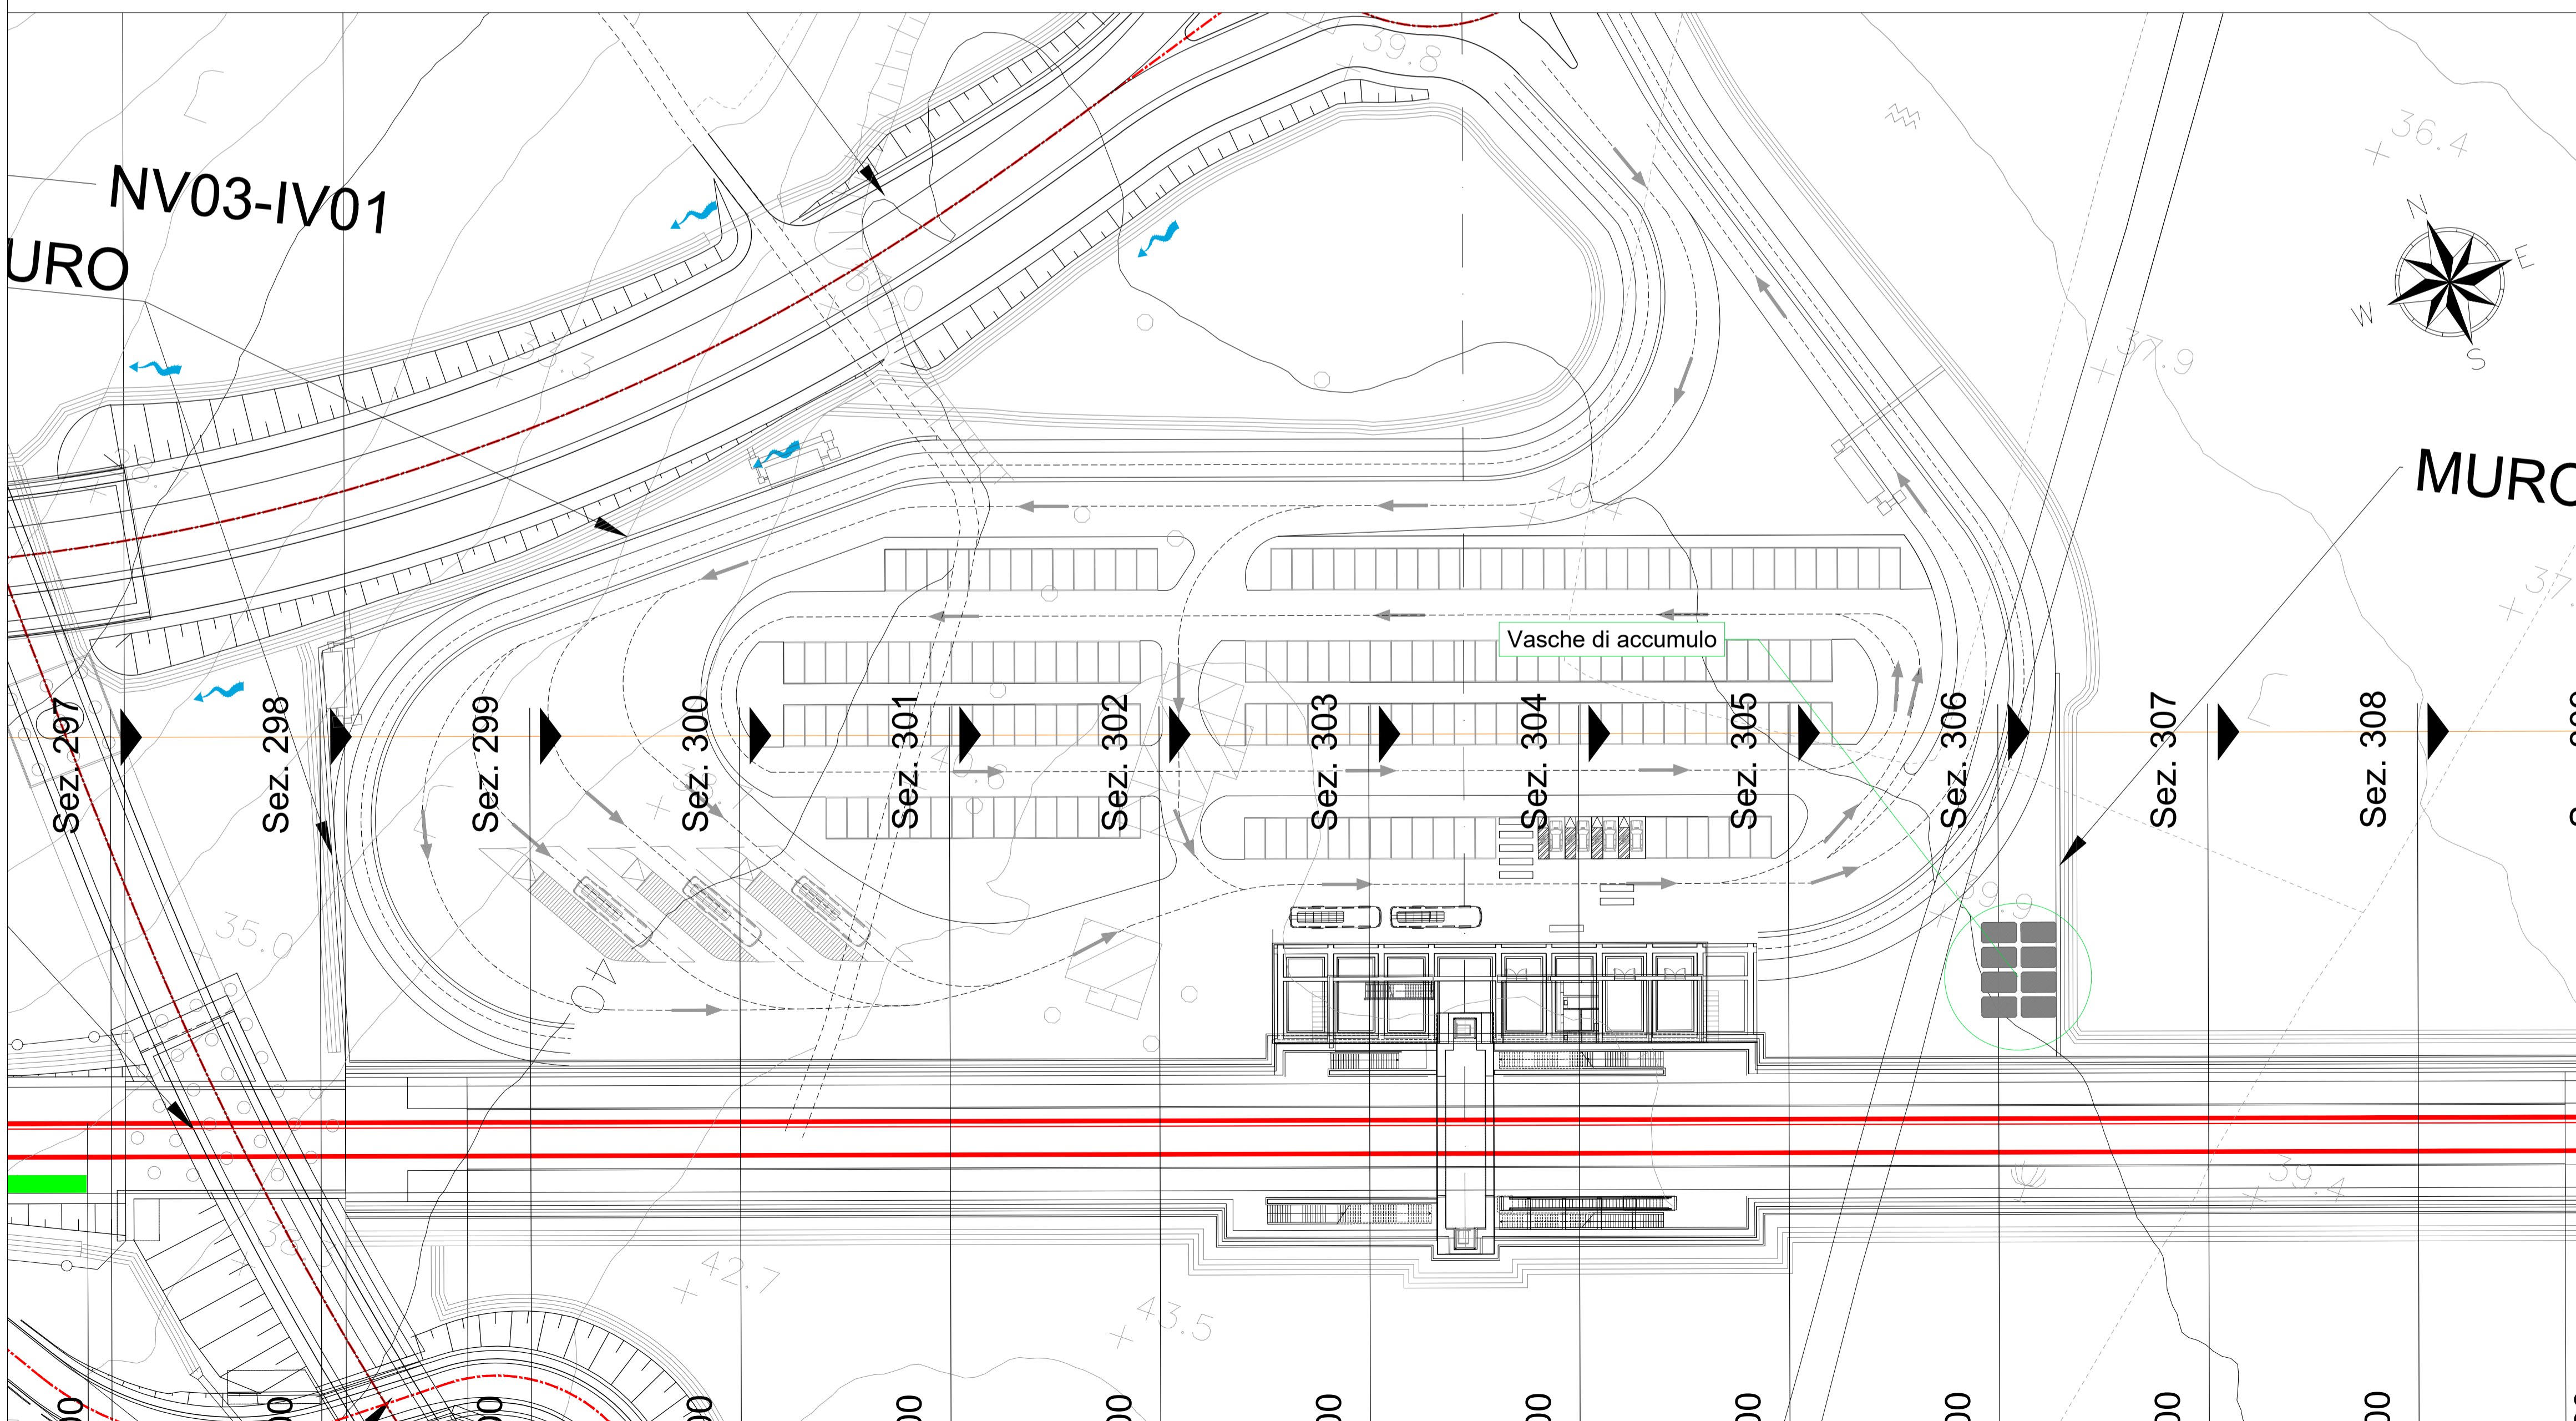

COMMITTENTE:
RFI
 RETE FERROVIARIA ITALIANA
 GRUPPO FERROVIE DELLO STATO ITALIANE
 DIREZIONE INVESTIMENTI
 DIREZIONE PROGRAMMI INVESTIMENTI
 DIRETTRICE SUD - PROGETTO ADRIATICA

DIREZIONE LAVORI:
ITALFERR
 GRUPPO FERROVIE DELLO STATO ITALIANE

APPALTATORE:
AGOSTINO
 COSTRUZIONI GENERALI S.p.A.
 MANDATARIA
ATLANTE

PROGETTAZIONE:
 MANDATARIA **HUB** MANDANTI **HYpro**

PROGETTO ESECUTIVO
LINEA PESCARA - BARI
RADDOPPIO DELLA TRATTA FERROVIARIA TERMOLI - LESINA
LOTTO 2 e 3: RADDOPPIO TERMOLI - RIPALTA

IDRAULICA
 Vasche di accumulo

APPALTATORE	PROGETTAZIONE	SCALA:
DIRETTORE TECNICO A.A. D'AGOSTINO Il Direttore Tecnico (Ing. Gianluigi Babini)	DIRETTORE DELLA PROGETTAZIONE Ing. M. Focchini	Varie

COMMESSA / LOTTO FASE ENTE TIPO DOC. OPERA/DISCIPLINA PROGR. REV.
LI0B 02 E ZZ BZ ID0002 025 C

Revis.	Descrizione	Redatto	Data	Verificato	Data	Approvato	Data	Autorizzato	Data
A	Emissione Esecutiva	C. Colone	Apr 2023	O. Casuso	Apr 2023	V. Secchi	Apr 2023		
B	Revisione a seguito di RDV	C. Colone	Giugno 2023	O. Casuso	Giugno 2023	V. Secchi	Giugno 2023		
C	Revisione a seguito di RDV	C. Colone	Ottobre 2023	O. Casuso	Ottobre 2023	V. Secchi	Ottobre 2023		