
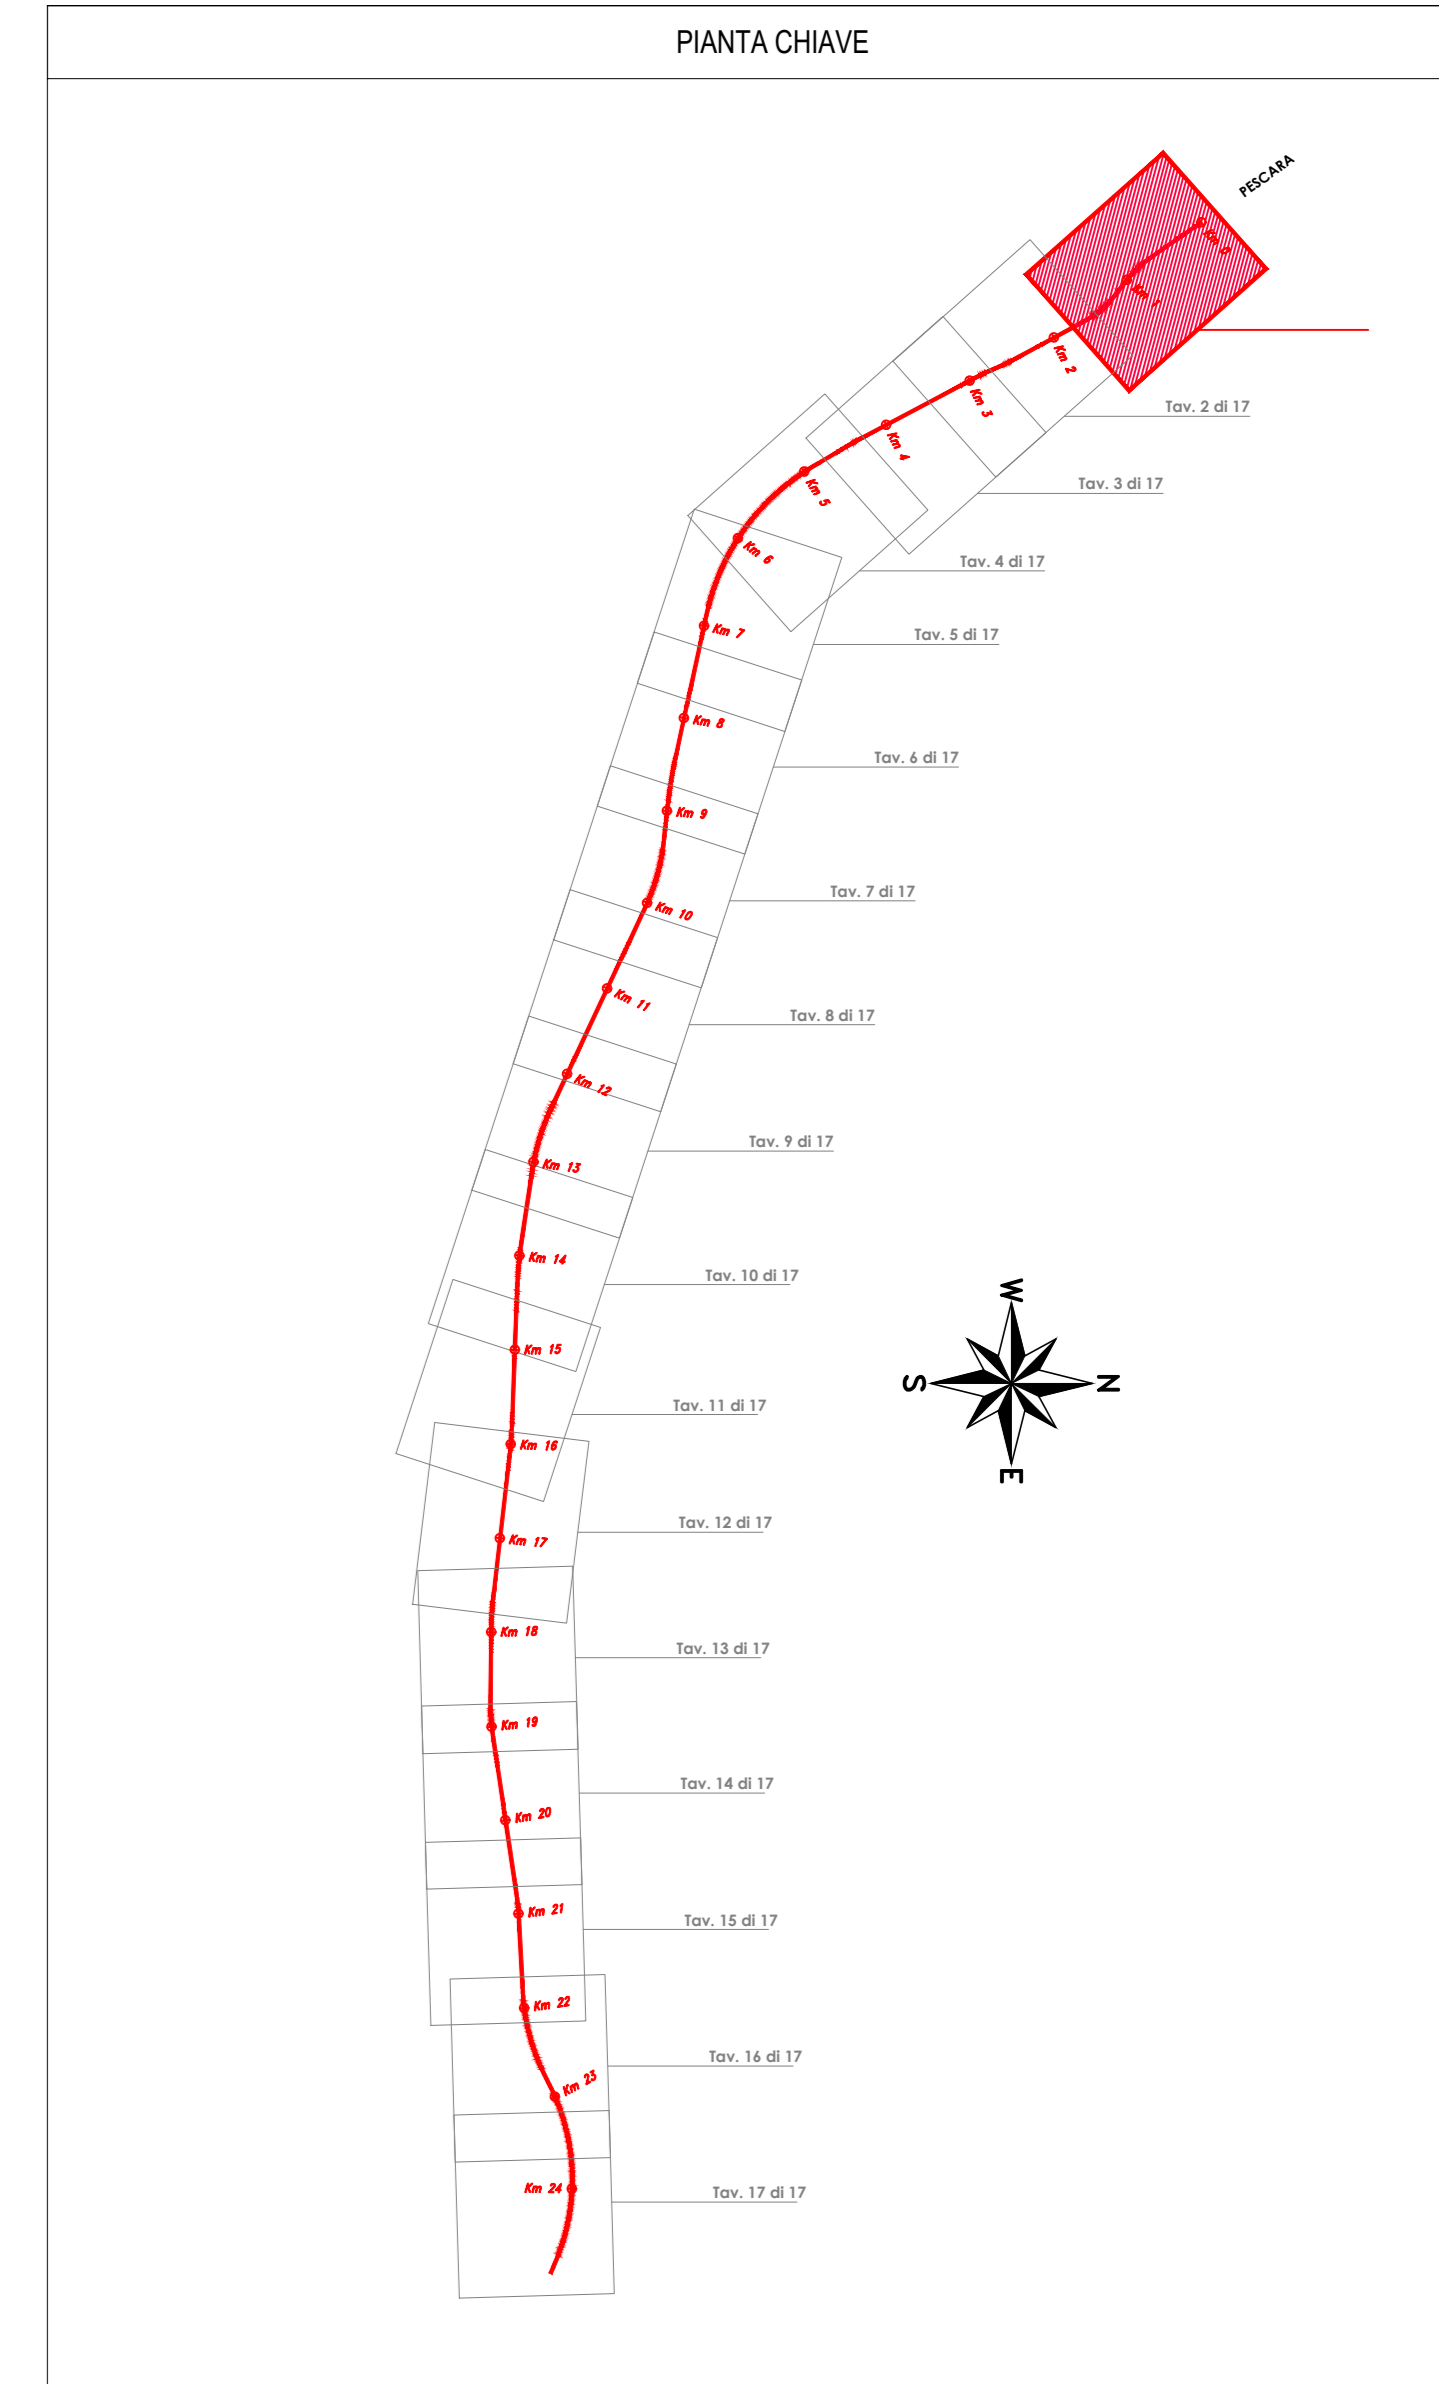


MARE ADRIATICO

TRATTA NON OGGETTO DI INTERVENTI SULLA SEDE FERROVIARIA

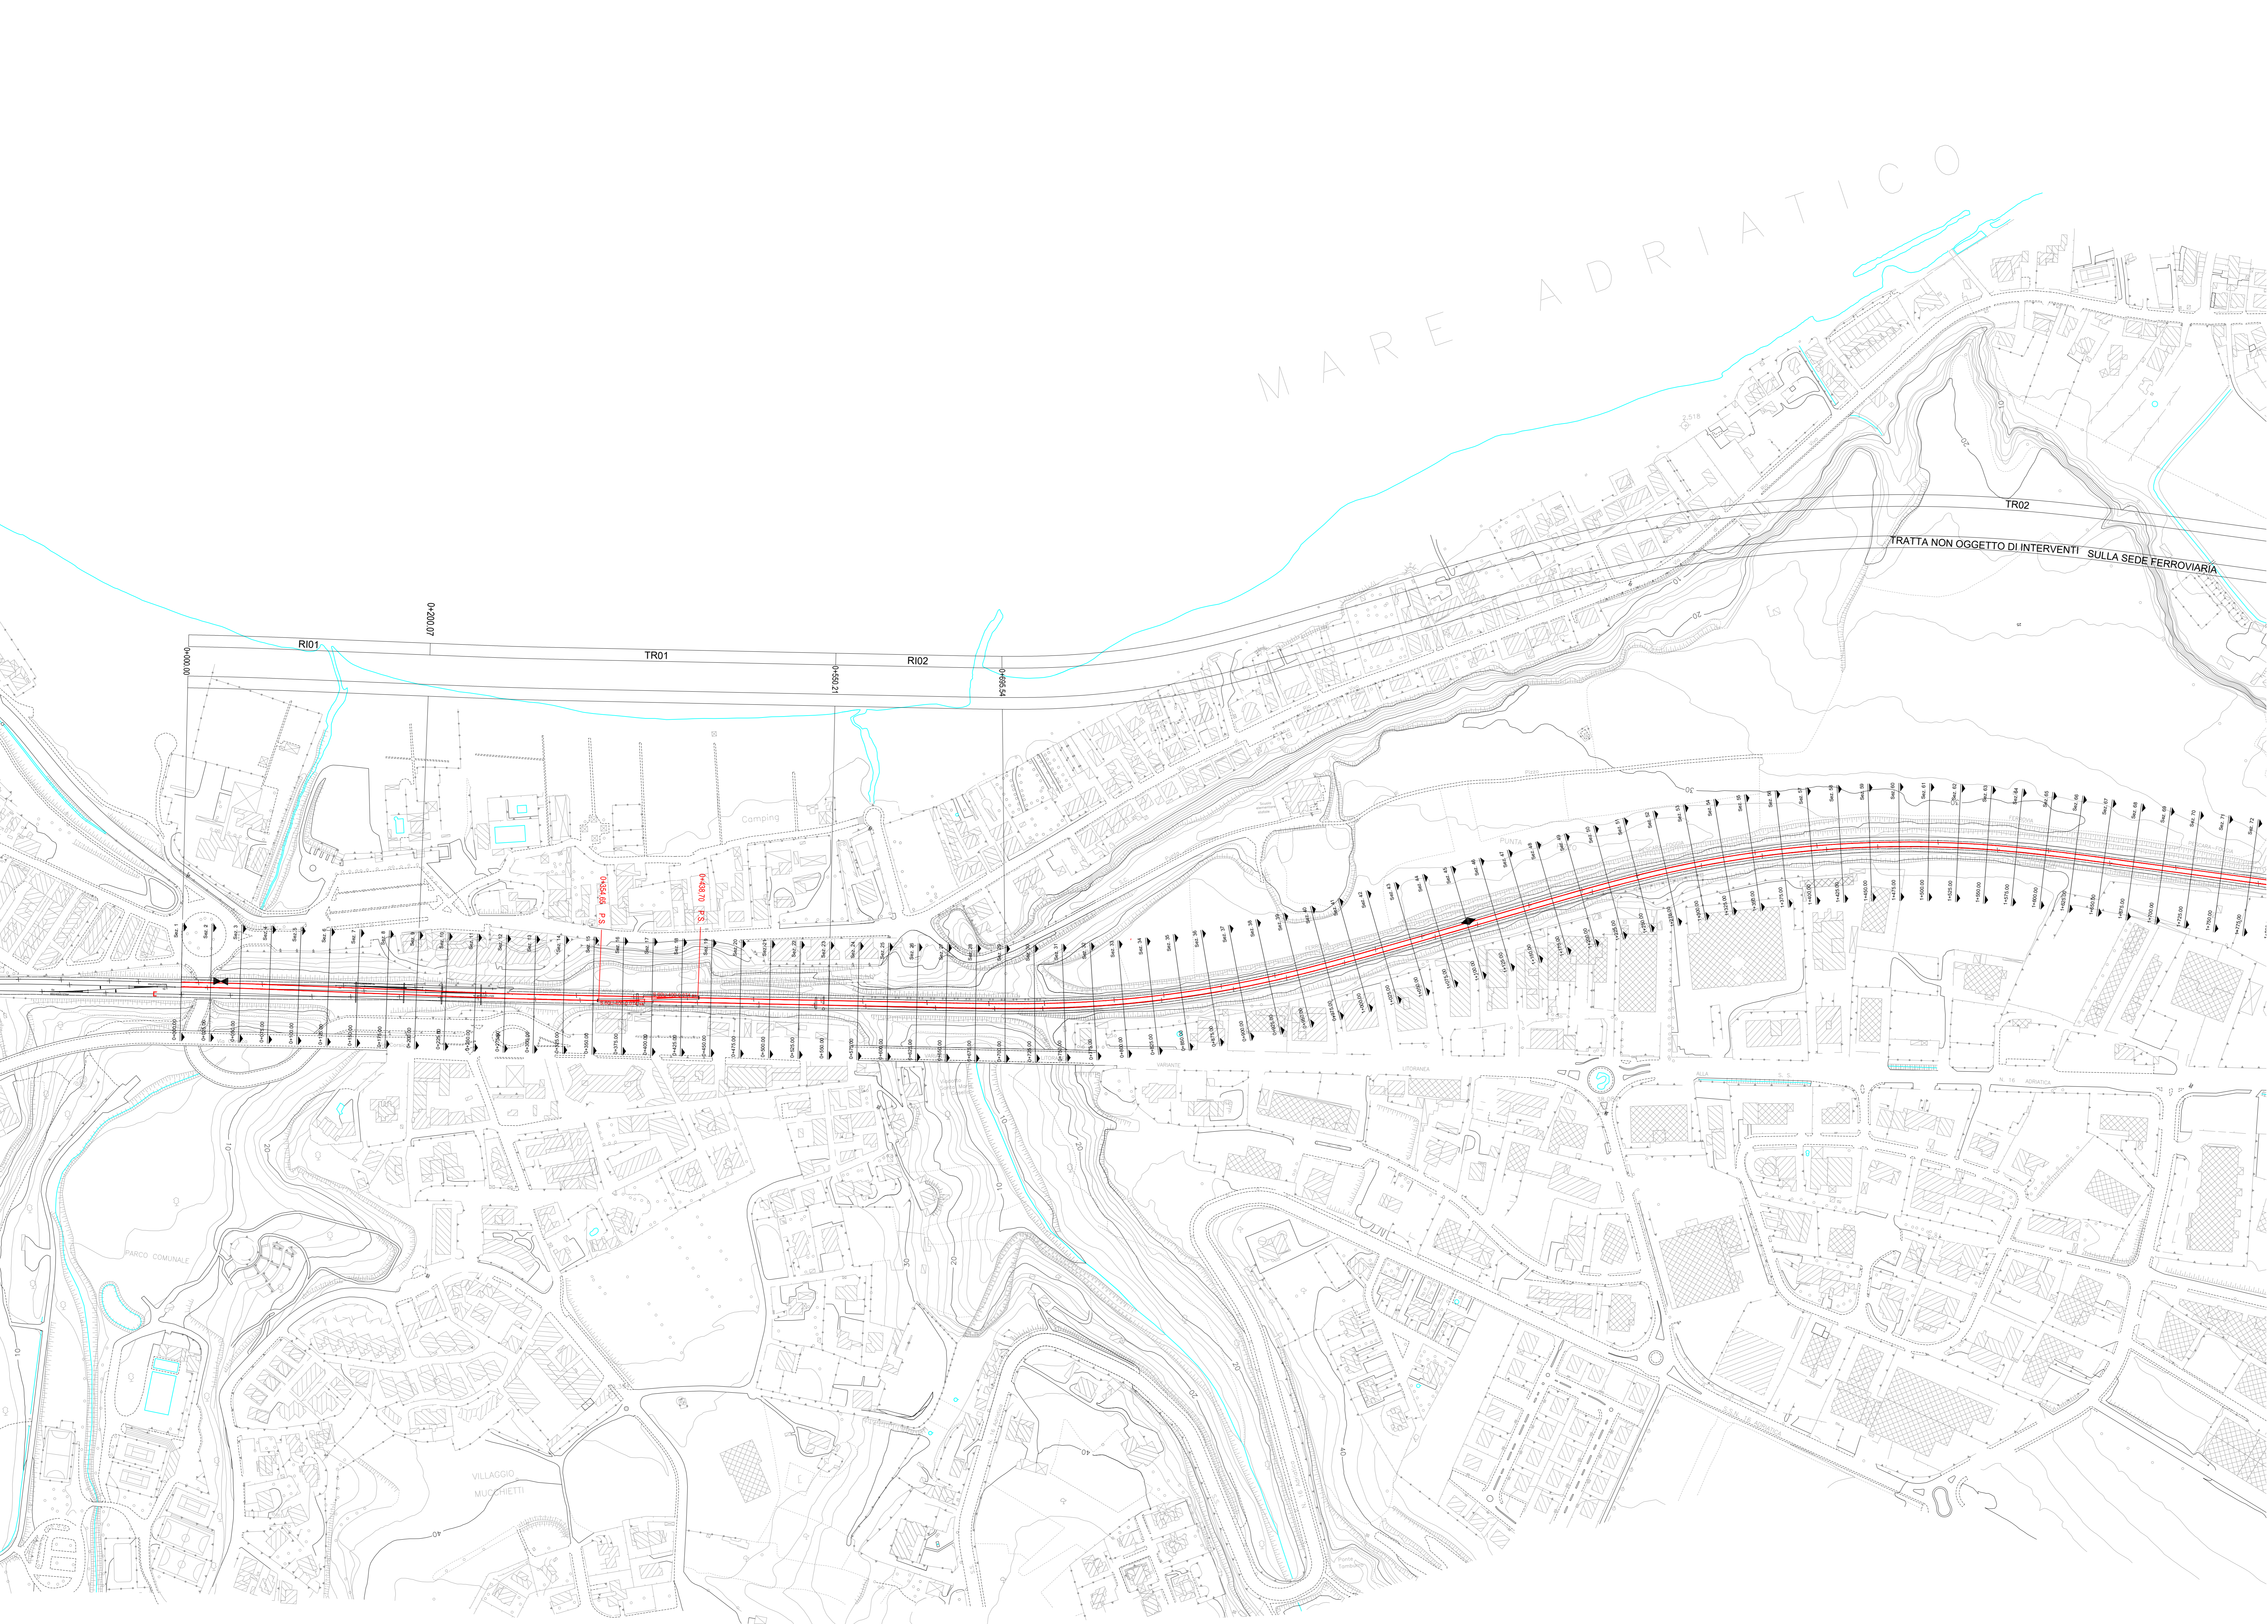

LEGENDA

- Drenaggio acque di piattaforma in viadotto - Tubazione ancorata a margine dell'impalcato
- Drenaggio acque di piattaforma in viadotto - Tubazione ancorata a margine impalcato - Tratto finale di scarico
- Drenaggio acque di piattaforma in viadotto - Scarico libero
- Drenaggio acque di piattaforma in viadotto - Scarico con tubazione pluviale
- Drenaggio acque di piattaforma in viadotto - Pluviale
- Drenaggio acque di piattaforma in trincea con canaletta in cls - Tratto finale di scarico
- Drenaggio acque di piattaforma con marciapiedi FFP
- Drenaggio acque di piattaforma in rilevato con embrici in cls
- Drenaggio acque di piattaforma in galleria con canaletta in cls
- Drenaggio acque di piattaforma con marciapiedi di stazione
- Fossi di guardia rivestiti in cls
- Canale trapezoidale in cls 0.50x0.50 m
- Canale trapezoidale in cls 0.80x0.60 m
- Canale trapezoidale in cls 0.80x0.80 m
- Canale trapezoidale in cls 1.00x1.00 m
- Punto di imbrivio della piattaforma
- Collettore di scarico
- Pozzetti di ispezione 1.00x1.00

Per i tratti in rilevato si prevede lo smaltimento delle acque di piattaforma mediante embrici ogni 15 m

COMMITTENTE: **RFI**
RETE FERROVIARIA ITALIANA
GRUPPO FERROVIE DELLO STATO ITALIANO
DIREZIONE INVESTIMENTI
DIREZIONE PROGRAMMI INVESTIMENTI
DIRETTRICE SUD - PROGETTO ADRIATICA

DIREZIONE LAVORI: **ITALFERR**
GRUPPO FERROVIE DELLO STATO ITALIANO

APPALTATORE: **AGOSTINI**
CONSTRUTTORI
MANDATARIA: **HUB** MANDANTI: **EY pro**

PROGETTO ESECUTIVO
LINEA PESCARA - BARI
RADDOPPIO DELLA TRATTA FERROVIARIA TERMOLI - LESINA
LOTTO 2 e 3: RADDOPPIO TERMOLI - RIPALTA

Planimetria di drenaggio piattaforma ferroviaria
Tavola 01 di 17

APPALTATORE DIRETTORE TECNICO Ing. G. Balzano	PROGETTAZIONE DIRETTORE DELLA PROGETTAZIONE Ing. M. Fasolare	SCALA: 1:2000
---	--	------------------

COMMESSA	LOTTO	FASE	ENTE	TP/D. DOC.	OPER./DISCIPLINA	PROGR.	REV.
LI0B	02	E	ZZ	P6	ID0002	006	C

Rev.	Descrizione	Redatto	Data	Verificato	Data	Approvato	Data	Autore	Data
A	Disegno Cautela	Mario Guadagni	Ottobre 2022	Mario Padoa	Ottobre 2022	Paolo Aranzini	Ottobre 2022		
B	Revisione per RV	Mario Guadagni	Giugno 2023	Mario Padoa	Giugno 2023	Paolo Aranzini	Giugno 2023		
C	Revisione per RV	Stefano Chianchi	Ottobre 2023	Paolo Aranzini	Ottobre 2023	Paolo Aranzini	Ottobre 2023	M. Fasolare	Ottobre 2023