

# ROTATORIA "B" svincolo Darsena servizi

KM. 1+000.00

**SEGNALETICA ORIZZONTALE**

**ZEBRATURA**

Dimensioni in cm	
α	W
45	30

**STRISCIA LONGITUDINALE**

Dimensioni in cm		
J	G	E
15	400	150
In rialzo		
15	300	300



**STRISCIA TRASVERSALE DI PRECEDENZA**

Dimensioni in cm	
T	U
50	70

**SIMBOLI SULLA PAVIMENTAZIONE**

Dimensioni in cm			
X	Y	Z	S
100	600	200	24

- LEGENDA BARRIERE**
- H2 SPARTITRAFFICO SU RILEVATO
  - H2 BORDO MANUFATTO
  - H2 BORDO RILEVATO
  - H3 BORDO MANUFATTO
  - H3 SPARTITRAFFICO DA MANUFATTO
  - H4 BORDO RILEVATO
  - H4 BORDO PONTE

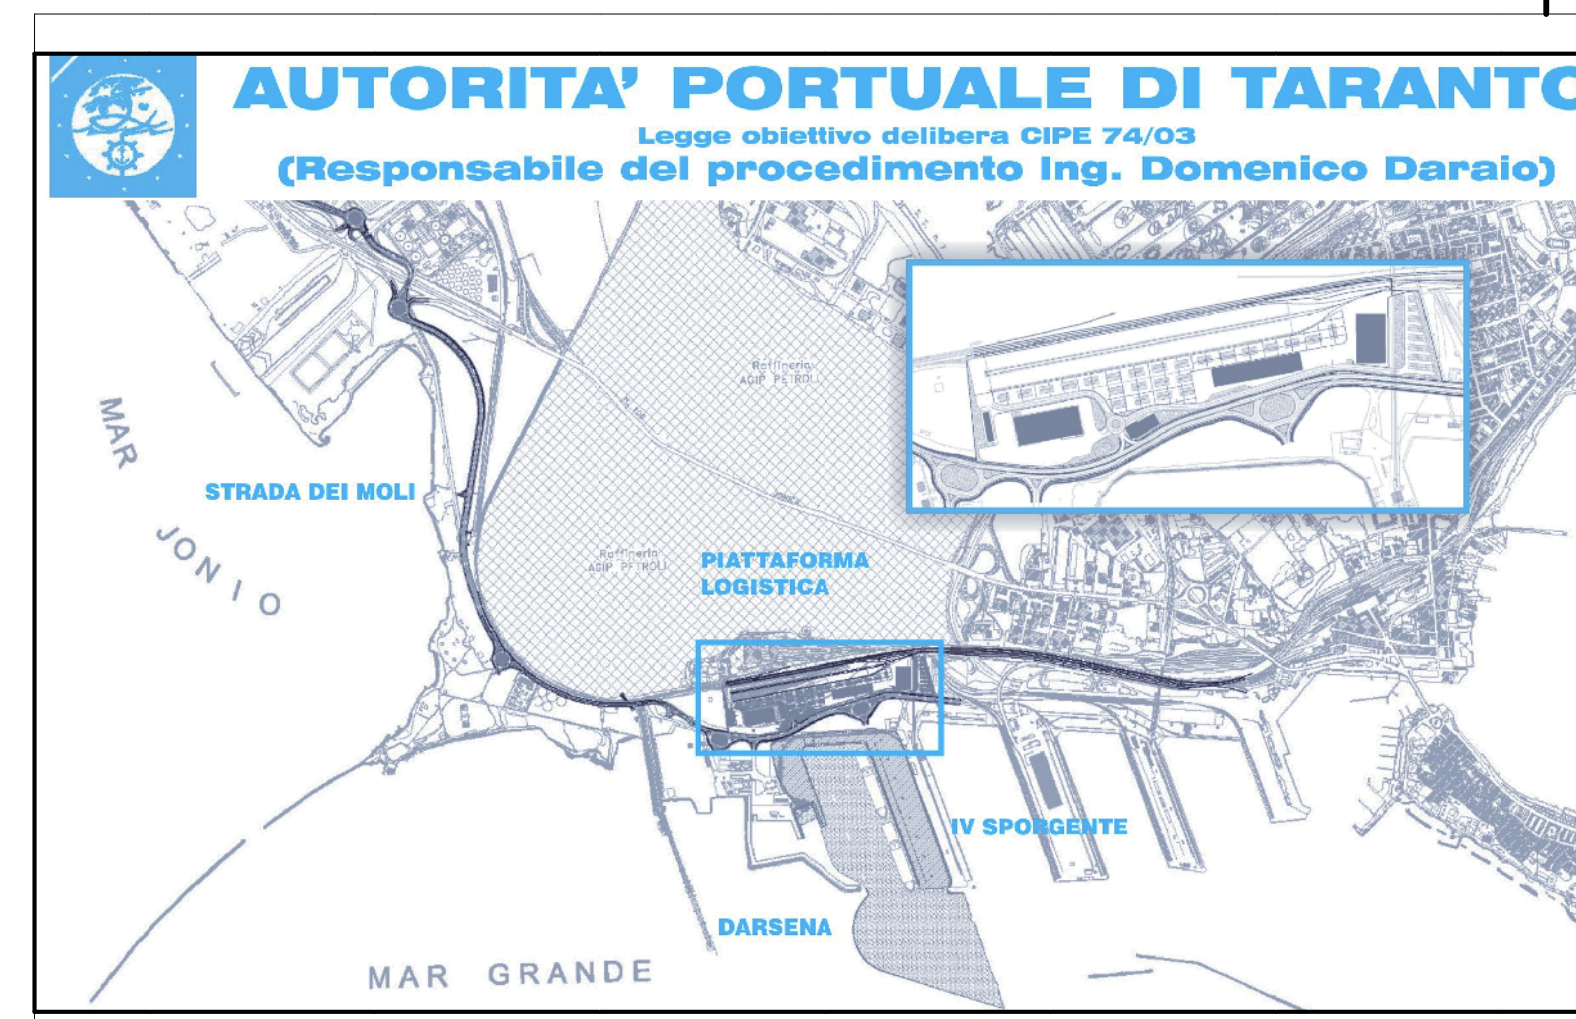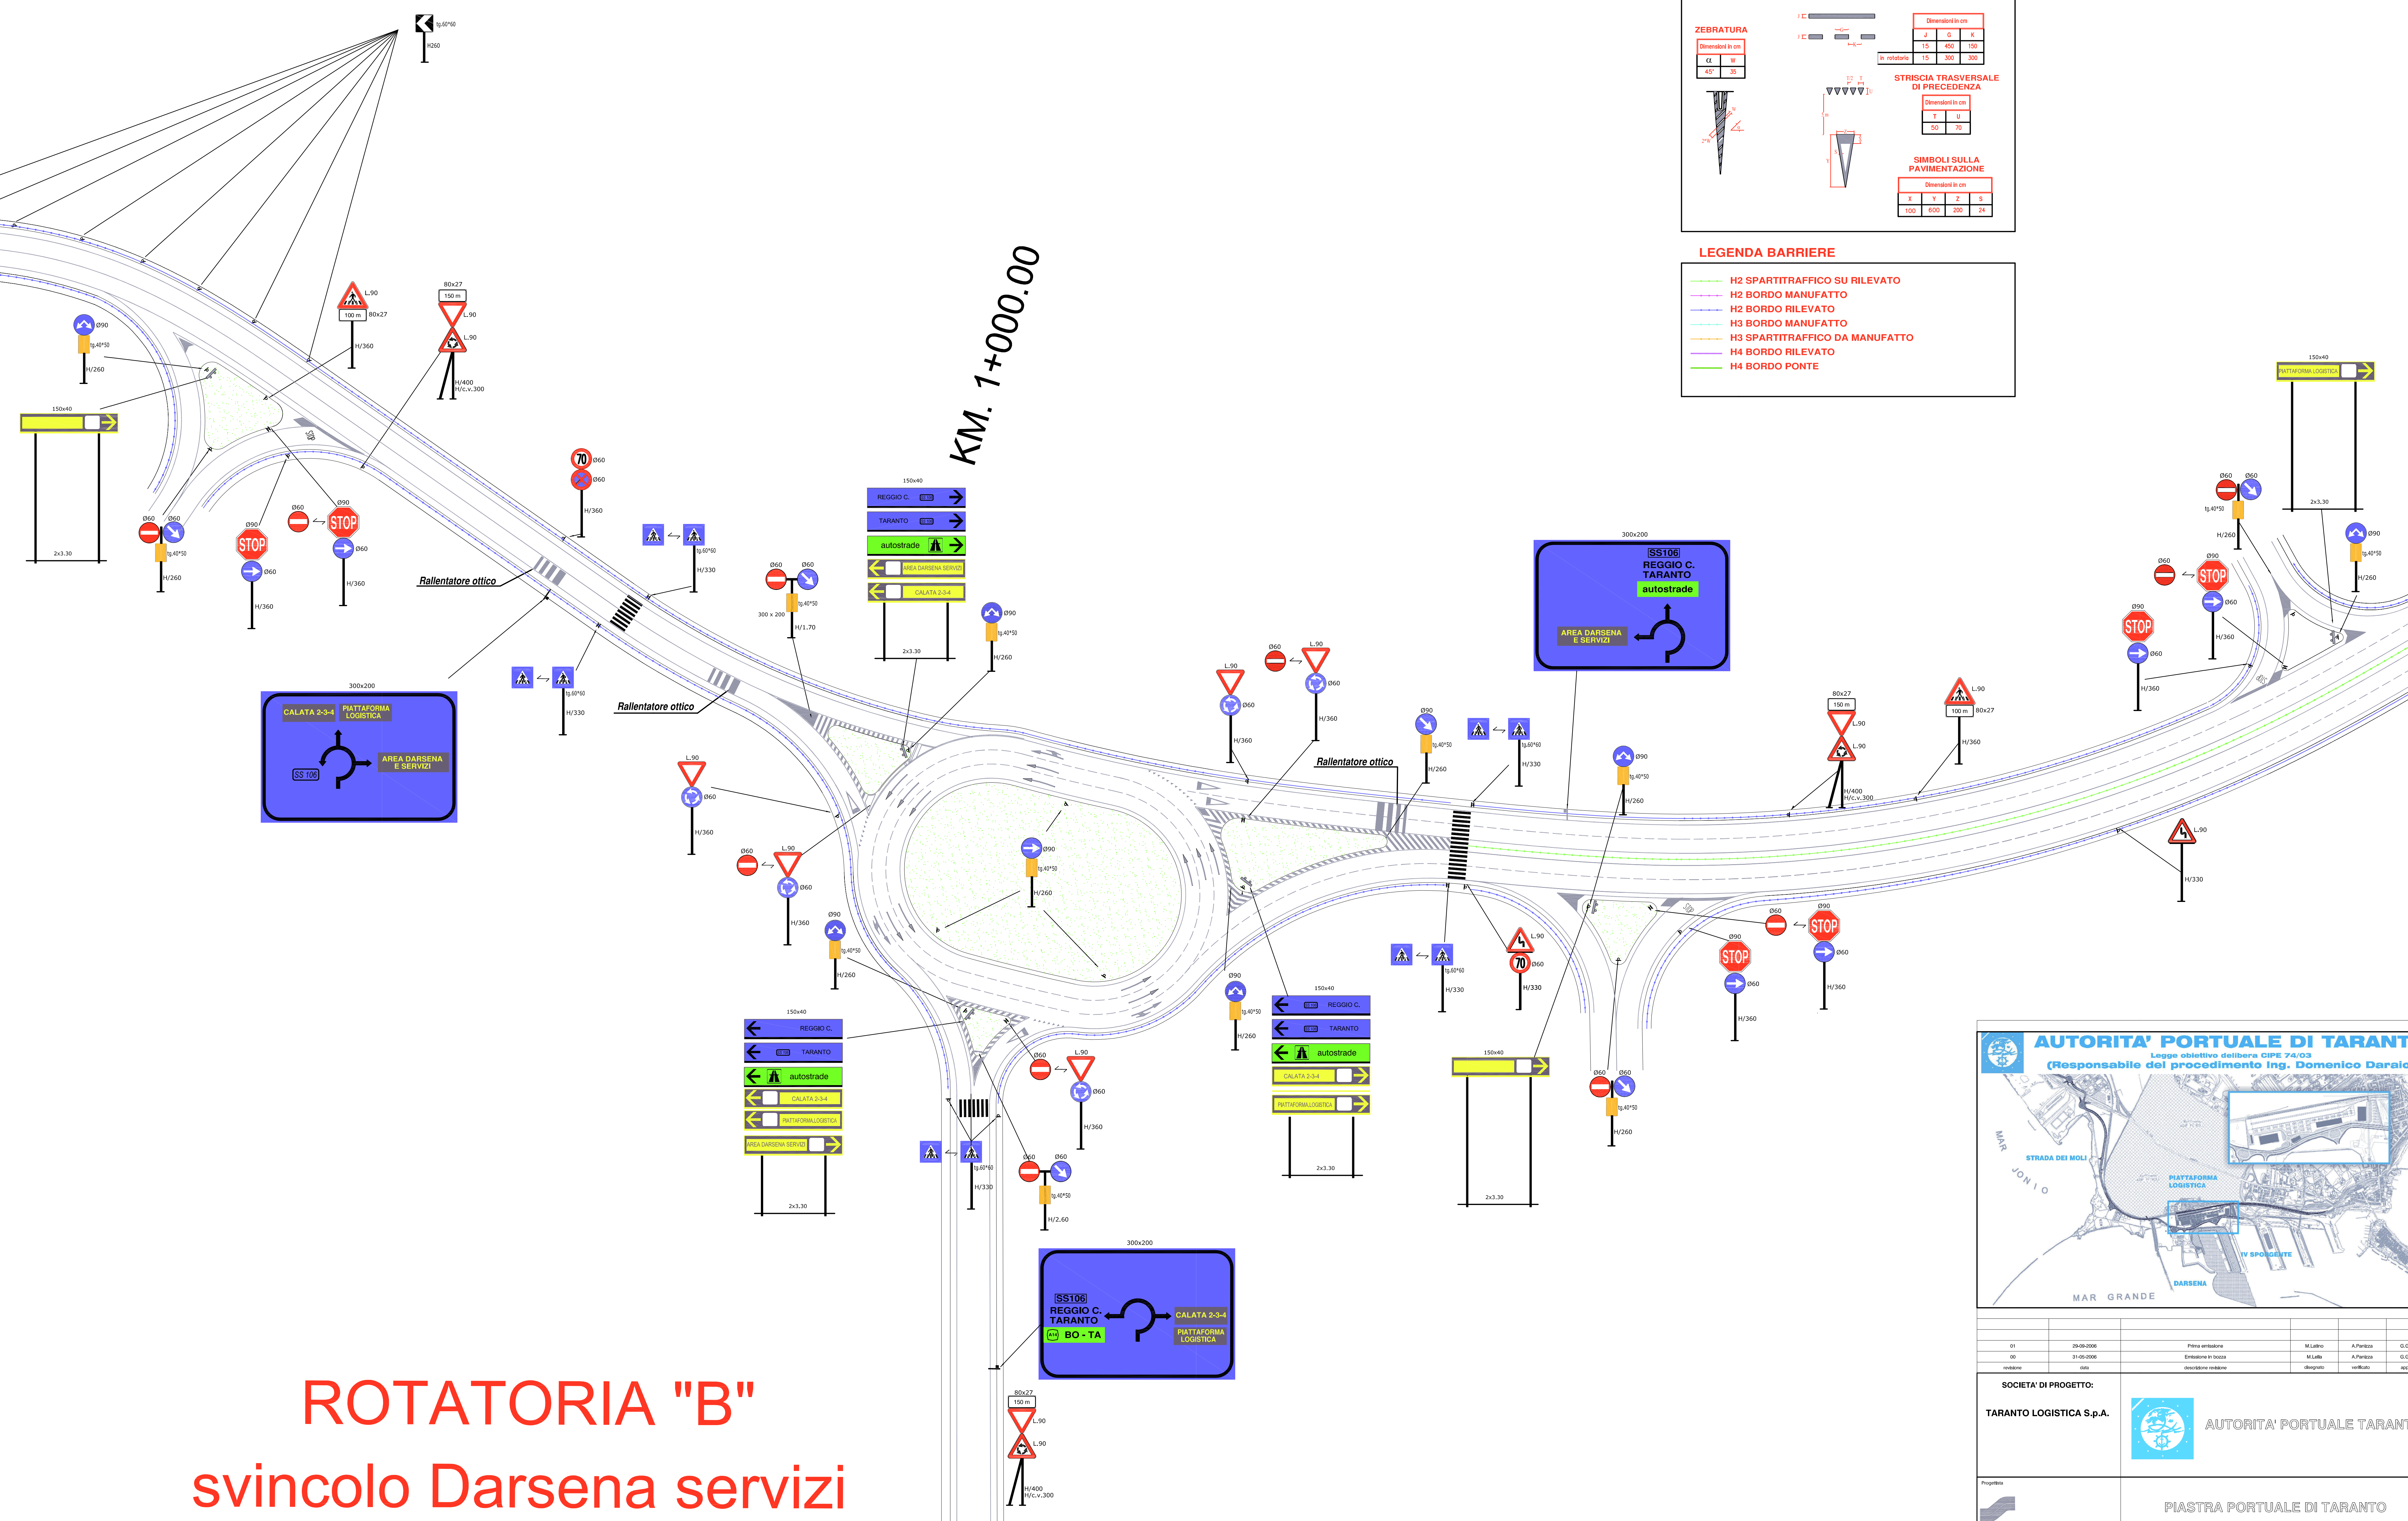

01	29-09-2009	Prima emissione	M. Lillo	A. Parizza	G. Gioia
02	31-05-2008	Emissione in Dacia	M. Lillo	A. Parizza	G. Gioia
03		revisione	disegnato	verificato	approvato

**SOCIETA' DI PROGETTO:**

TARANTO LOGISTICA S.p.A.	AUTORITA' PORTUALE TARANTO
--------------------------	----------------------------

**PROGETTO DEFINITIVO**

STRADA DEI MOLLI  
PLANIMETRIA SEGNALETICA 2/7

123-700 D. I. A.S.T. S. 1.1.8.