
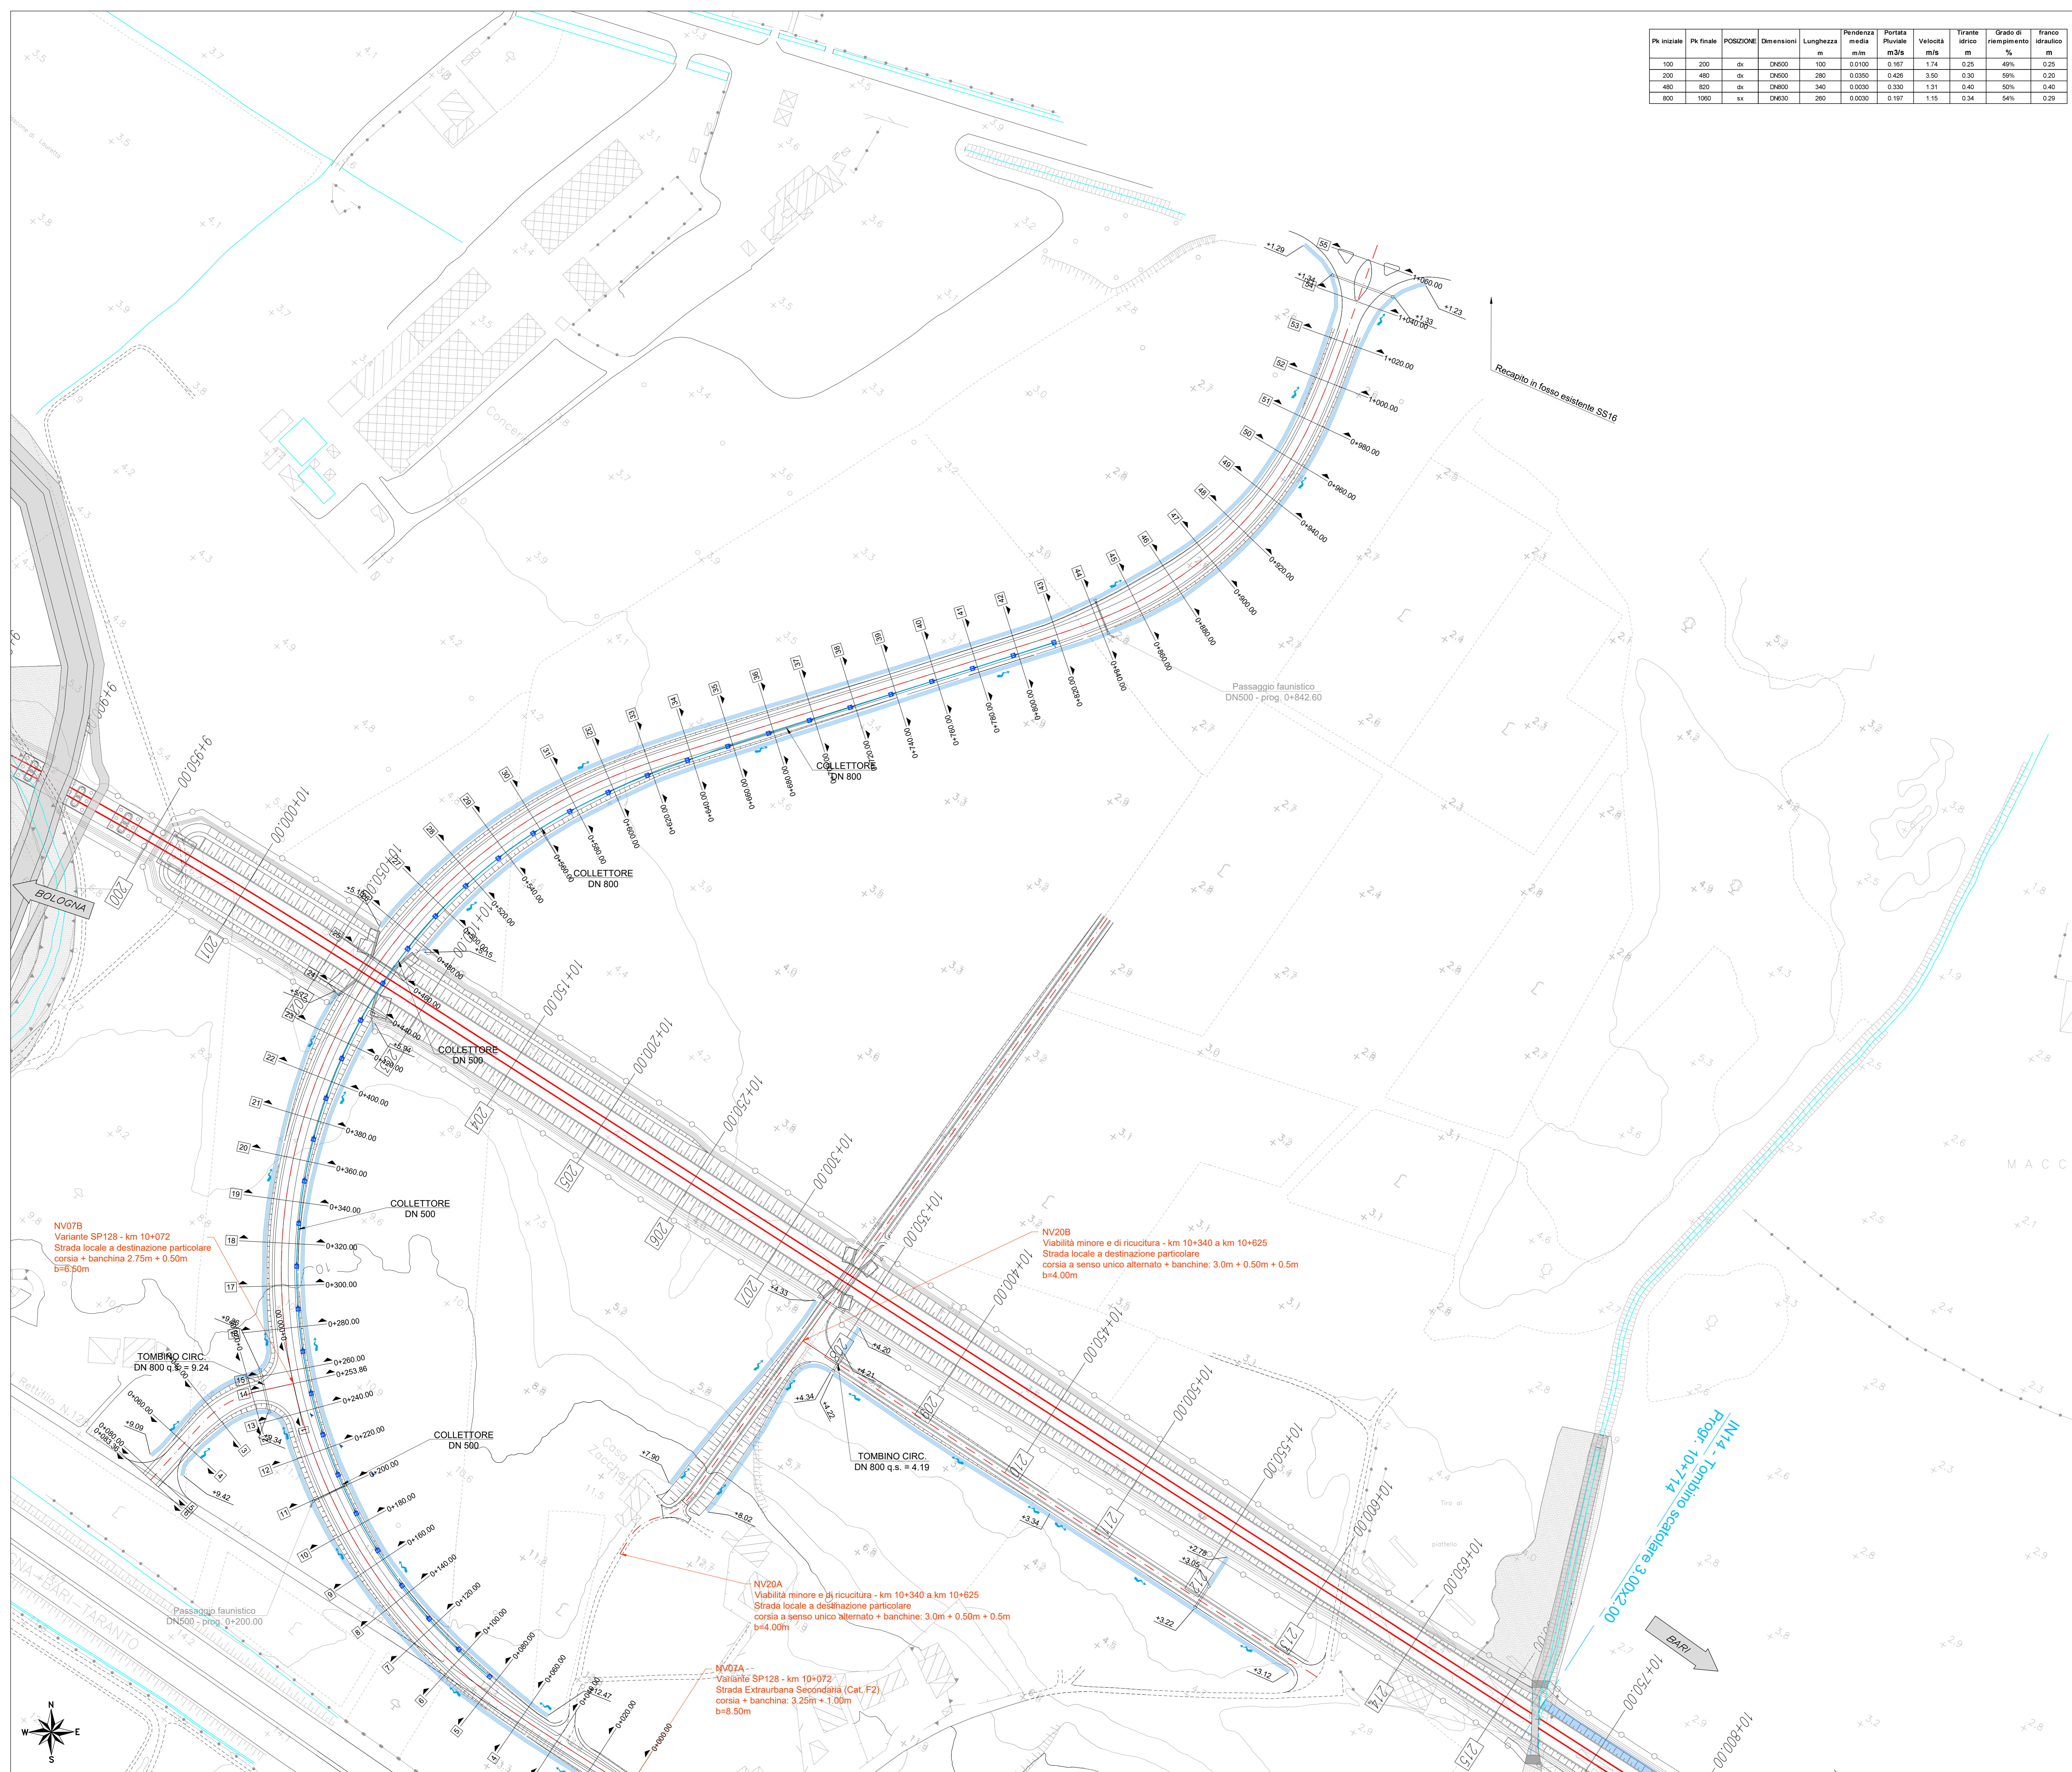


PK iniziale	PK finale	POSIZIONE	Dimensioni	Lunghezza m	Pendenza media m/m	Portata Pluviale m ³ /s	Velocità m/s	Tirante idrico m	Grado di riempimento %	Franco idraulico m
100	200	dx	DN500	100	0.0100	0.157	1.74	0.25	49%	0.25
200	480	dx	DN600	280	0.0350	0.426	3.50	0.30	59%	0.20
480	820	dx	DN800	340	0.0230	0.330	1.31	0.40	50%	0.40
800	1000	sx	DN630	200	0.0030	0.197	1.15	0.34	54%	0.29

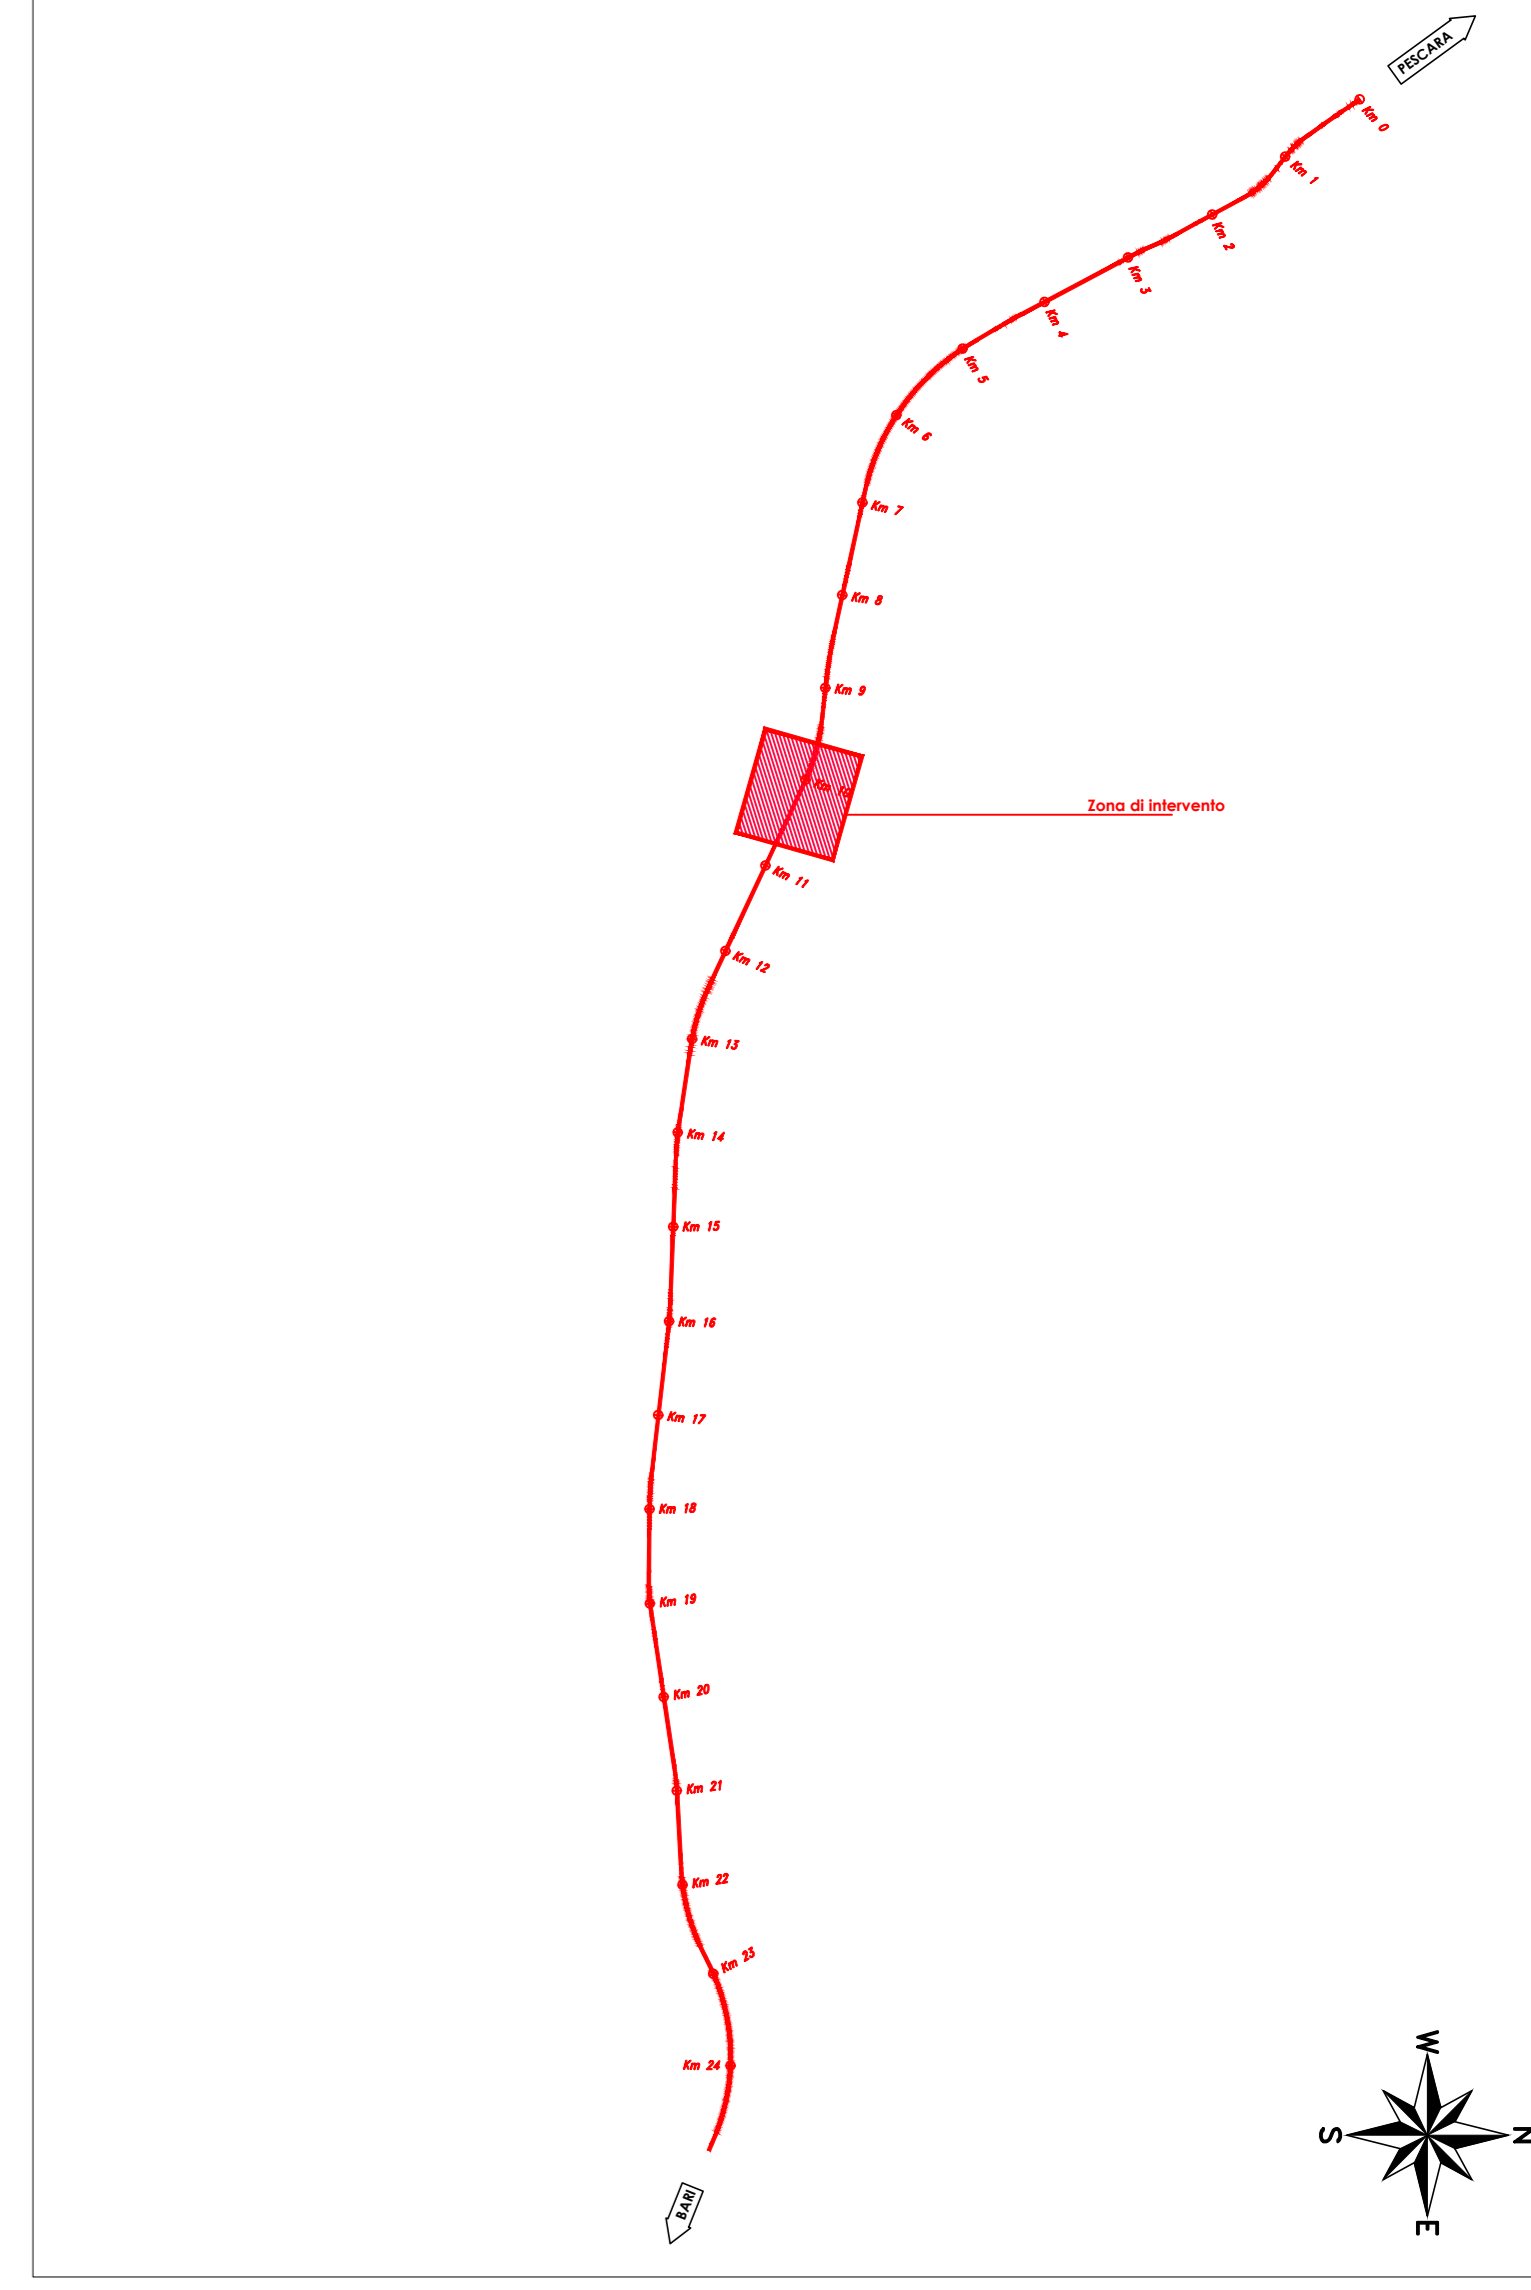

LEGENDA

	VERSO DI DEFLUSSO FOSSE DI GUARDIA		POZZETTI
	FOSSE DI GUARDIA STRADALE RIVESTITE IN CLS		POZZETTO DI ISPEZIONE Ø 60x60m IN CLS VIBRATO PRECOMPRESSO, INTERASSE max 20m CON CADITOIA
	FOSSE DRENANTE IN TERRA BASE 50 cm ALTEZZA 50 cm SPONDE INCLINATE 1/1		POZZETTO DI ISPEZIONE Ø 80x80m IN CLS VIBRATO PRECOMPRESSO, INTERASSE max 20m CON CADITOIA
	FOSSE DRENANTE IN TERRA BASE 60 cm ALTEZZA 60 cm SPONDE INCLINATE 1/1		IMPIANTO TRATTAMENTO ACQUE PRIMA PIOGGIA
	DEFLUSSO ACQUA IN CONDOTTA SU STRADA		VASCA IMHOFF
	DEFLUSSO ACQUA IN CONDOTTA ANCORATA A VIADOTTO		Collettore di scarico
	DEFLUSSO ACQUA NELLE CONDOTTE DEI PIAZZALI		Pozzetti di ispezione 1.00x1.00
	TOMBINO		TRACCIATO STRADALE DI PROGETTO
	TRACCIATO STRADALE DI PROGETTO		TRACCIATO FERROVIARIO DI PROGETTO

Per i tratti in rilevato si prevede lo smaltimento delle acque di piattaforma stradale mediante embrici ogni 20 m

COMMITTENTE: **RFI** RETE FERROVIARIA ITALIANA
GRUPPO FERROVIE DELLO STATO ITALIANO
DIREZIONE INVESTIMENTI
DIREZIONE PROGRAMMI INVESTIMENTI
DIRETTRICE SUD - PROGETTO ADRIATICA

DIREZIONE LAVORI: **ITALFERR** GRUPPO FERROVIE DELLO STATO ITALIANO

APPALTATORE: **AD AGOSTINO** CONTROLLO **ATLANTE**

MANDATARIA: **HUB** MANDANTI: **FINV pro**

PROGETTO ESECUTIVO

LINEA PESCARA - BARI
RADDOPPIO DELLA TRATTA FERROVIARIA TERMOLI - LESINA
LOTTO 2 e 3: RADDOPPIO TERMOLI - RIPALTA

IDRAULICA DI PIATTAFORMA
PLANIMETRIA DI DRENAGGIO DI PIATTAFORMA STRADALE NV07 TAV 2/2

APPALTATORE	PROGETTAZIONE	SCALA:
AD AGOSTINO CONTROLLO	ATLANTE	1:1000

COMMESSA LOTTO FASE ENTE TIPO DOC OPERA DISCIPLINA PROG. REV.

L10B 02 E ZZ P7 100002 012 C

Rev.	Descrizione	Redatto	Data	Verificato	Data	Approvato	Data	Autorizzato	Data
A	Embrici sciolte	A. Cristofari	12/12/2012	C. Fianchini	14/12/2012	R. Fianchini	14/12/2012	M. Fianchini	24/10/2012
B	Realizzazione per RFI L08-P000000022	A. Cristofari	07/07/2013	C. Fianchini	10/07/2013	R. Fianchini	12/07/2013	M. Fianchini	24/10/2012
C	Realizzazione per RFI 841	A. Cristofari	18/10/2013	C. Fianchini	20/10/2013	R. Fianchini	23/10/2013	M. Fianchini	24/10/2012

File: L10B02EZZP7ID0002012C n. Elab.: