
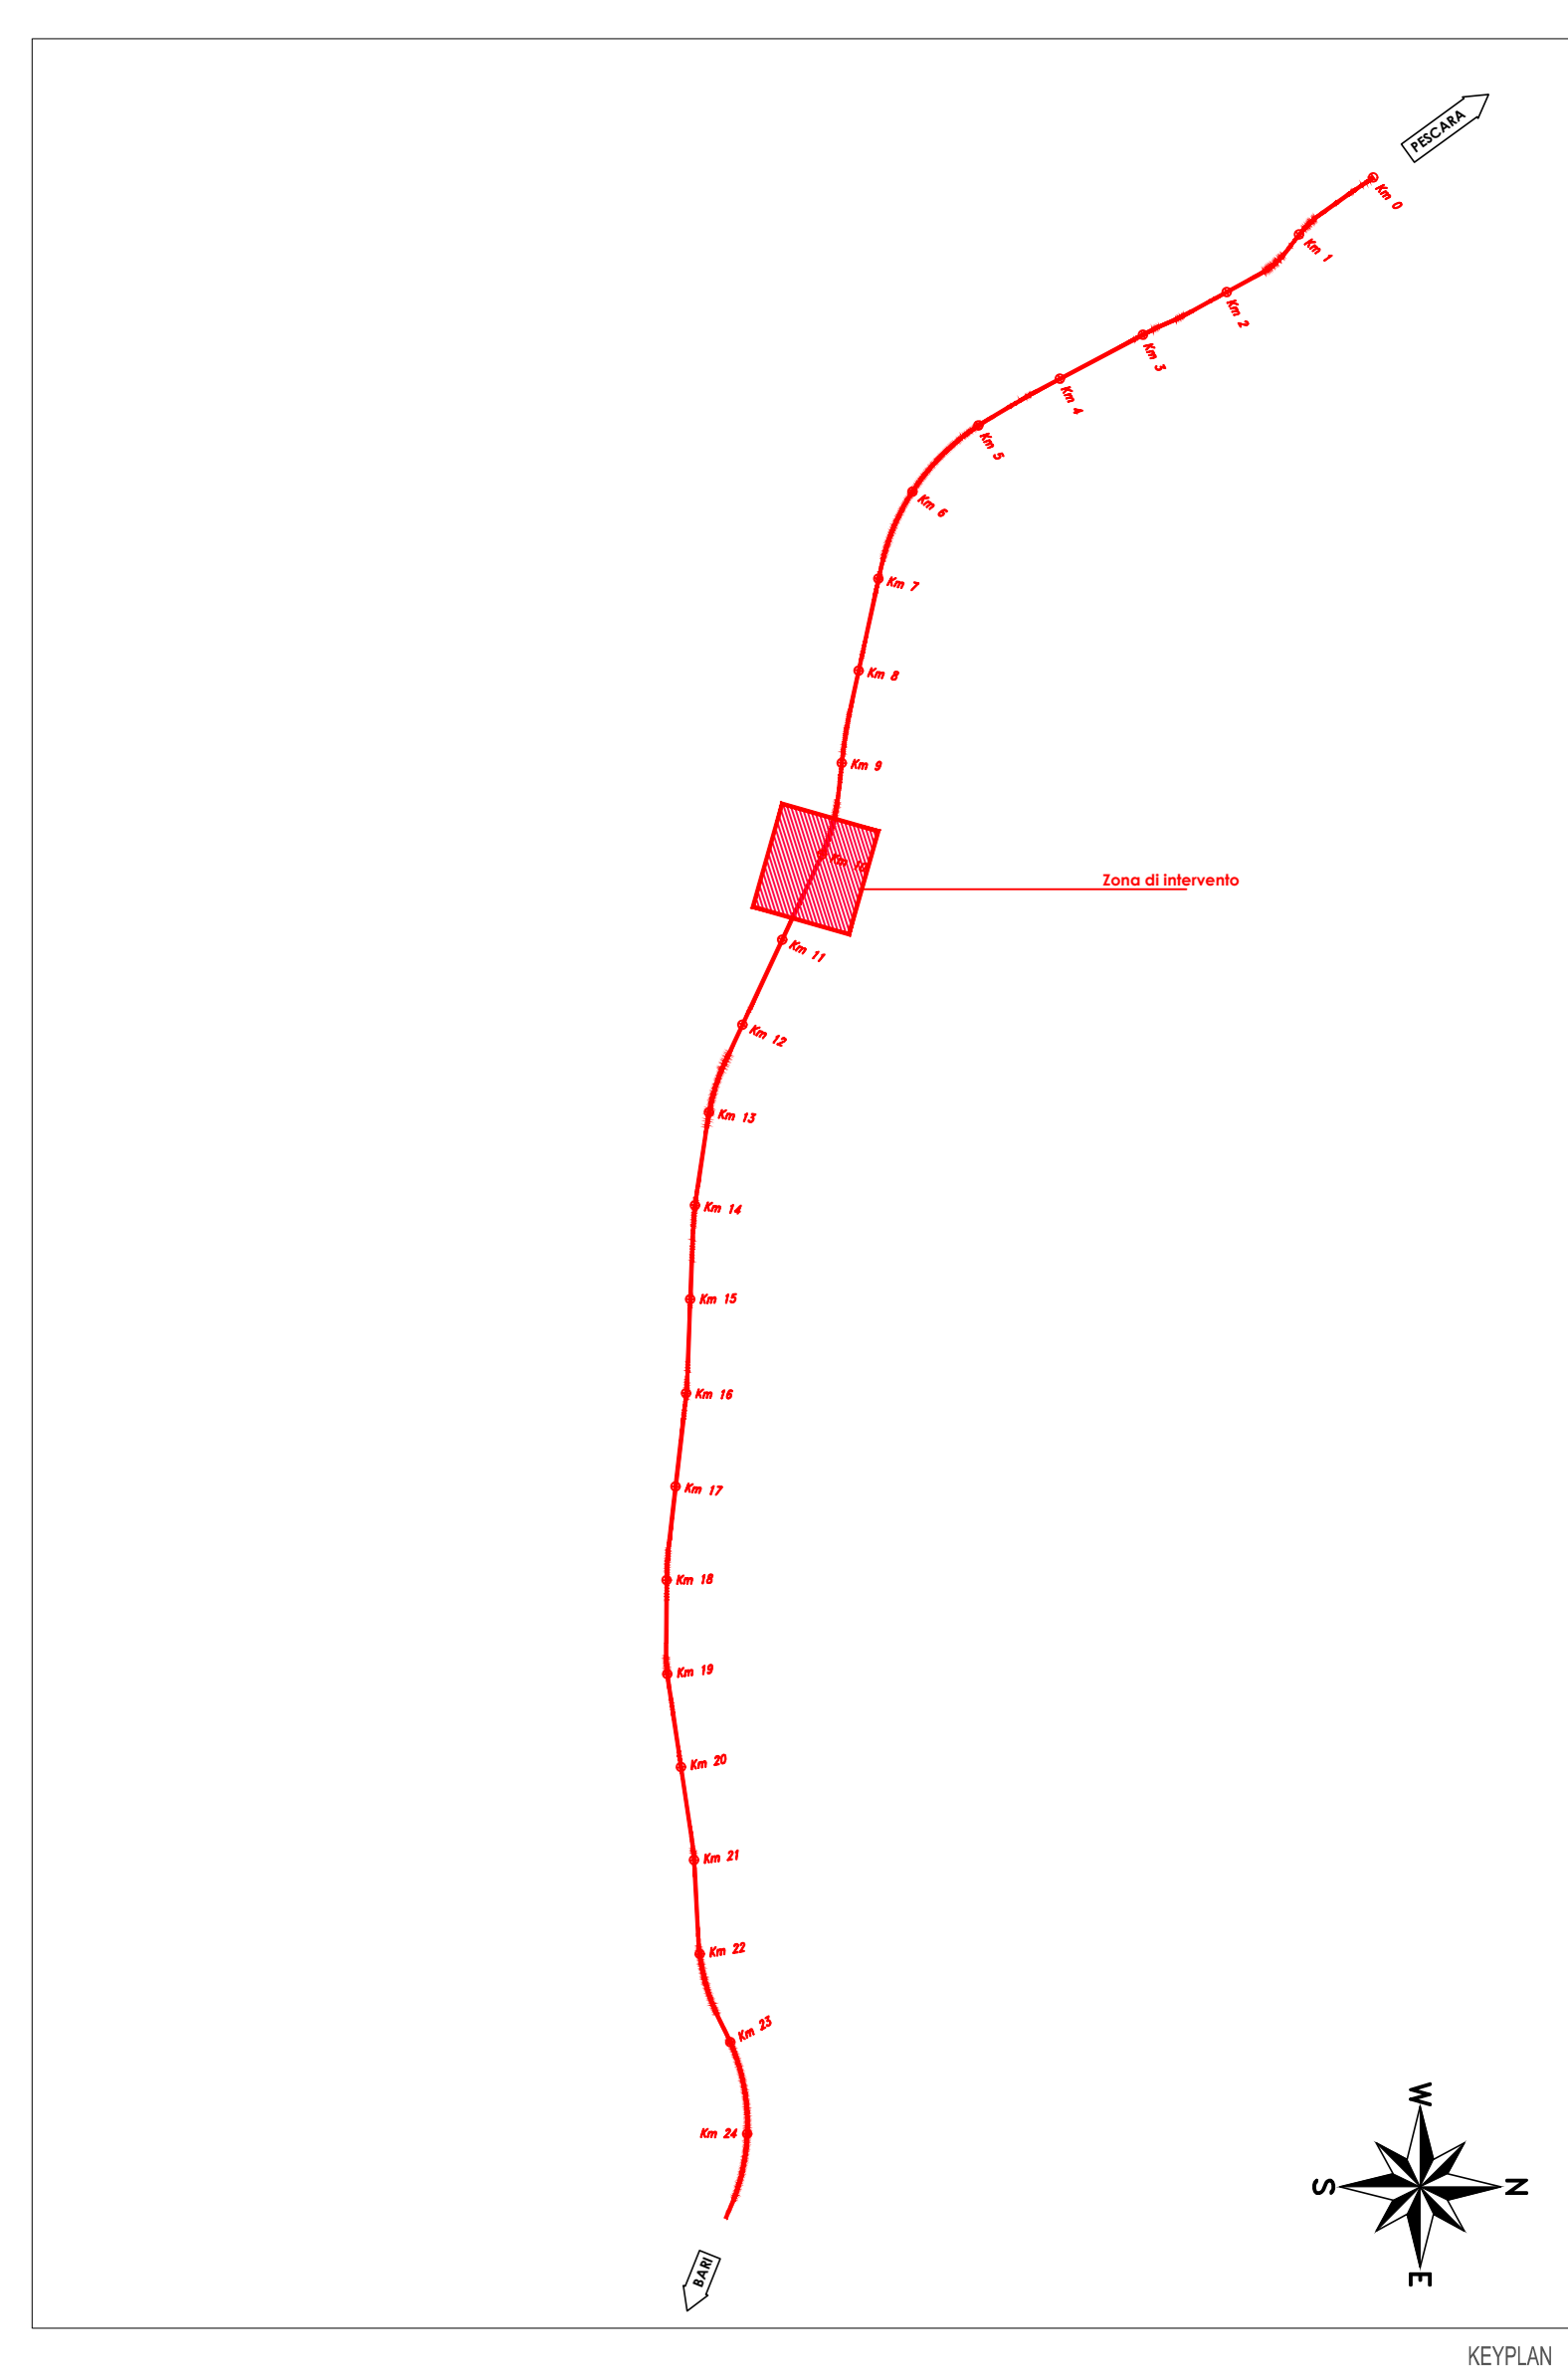


Viabilità	Pk iniziale	Pk finale	POSIZIONE	Dimensioni	Lunghezza m	Pendenza media m/m	Portata Piovale m³/s	Velocità m/s	Tirante Idrico m	Grado di riempimento %	franco Idraulico m
NV20 a	40	150	sx	F 50x50	110	0.0500	0.077	2.12	0.06	13%	0.44
NV20 b	40	120	dx	F 50x50	80	0.0500	0.085	2.00	0.06	12%	0.44
NV20 c	140	20	dx	F 50x50	120	0.0200	0.219	0.94	0.29	59%	0.21
NV20 b atp	20	20	dx-sx	DN800	15	0.0070	0.244	1.60	0.27	34%	0.53
NV20 b	140	260	dx	F 50x50	80	0.0200	0.110	0.78	0.20	40%	0.30
NV20 b atp	220	220	dx-sx	DN800	15	0.0080	0.800	2.26	0.53	66%	0.27

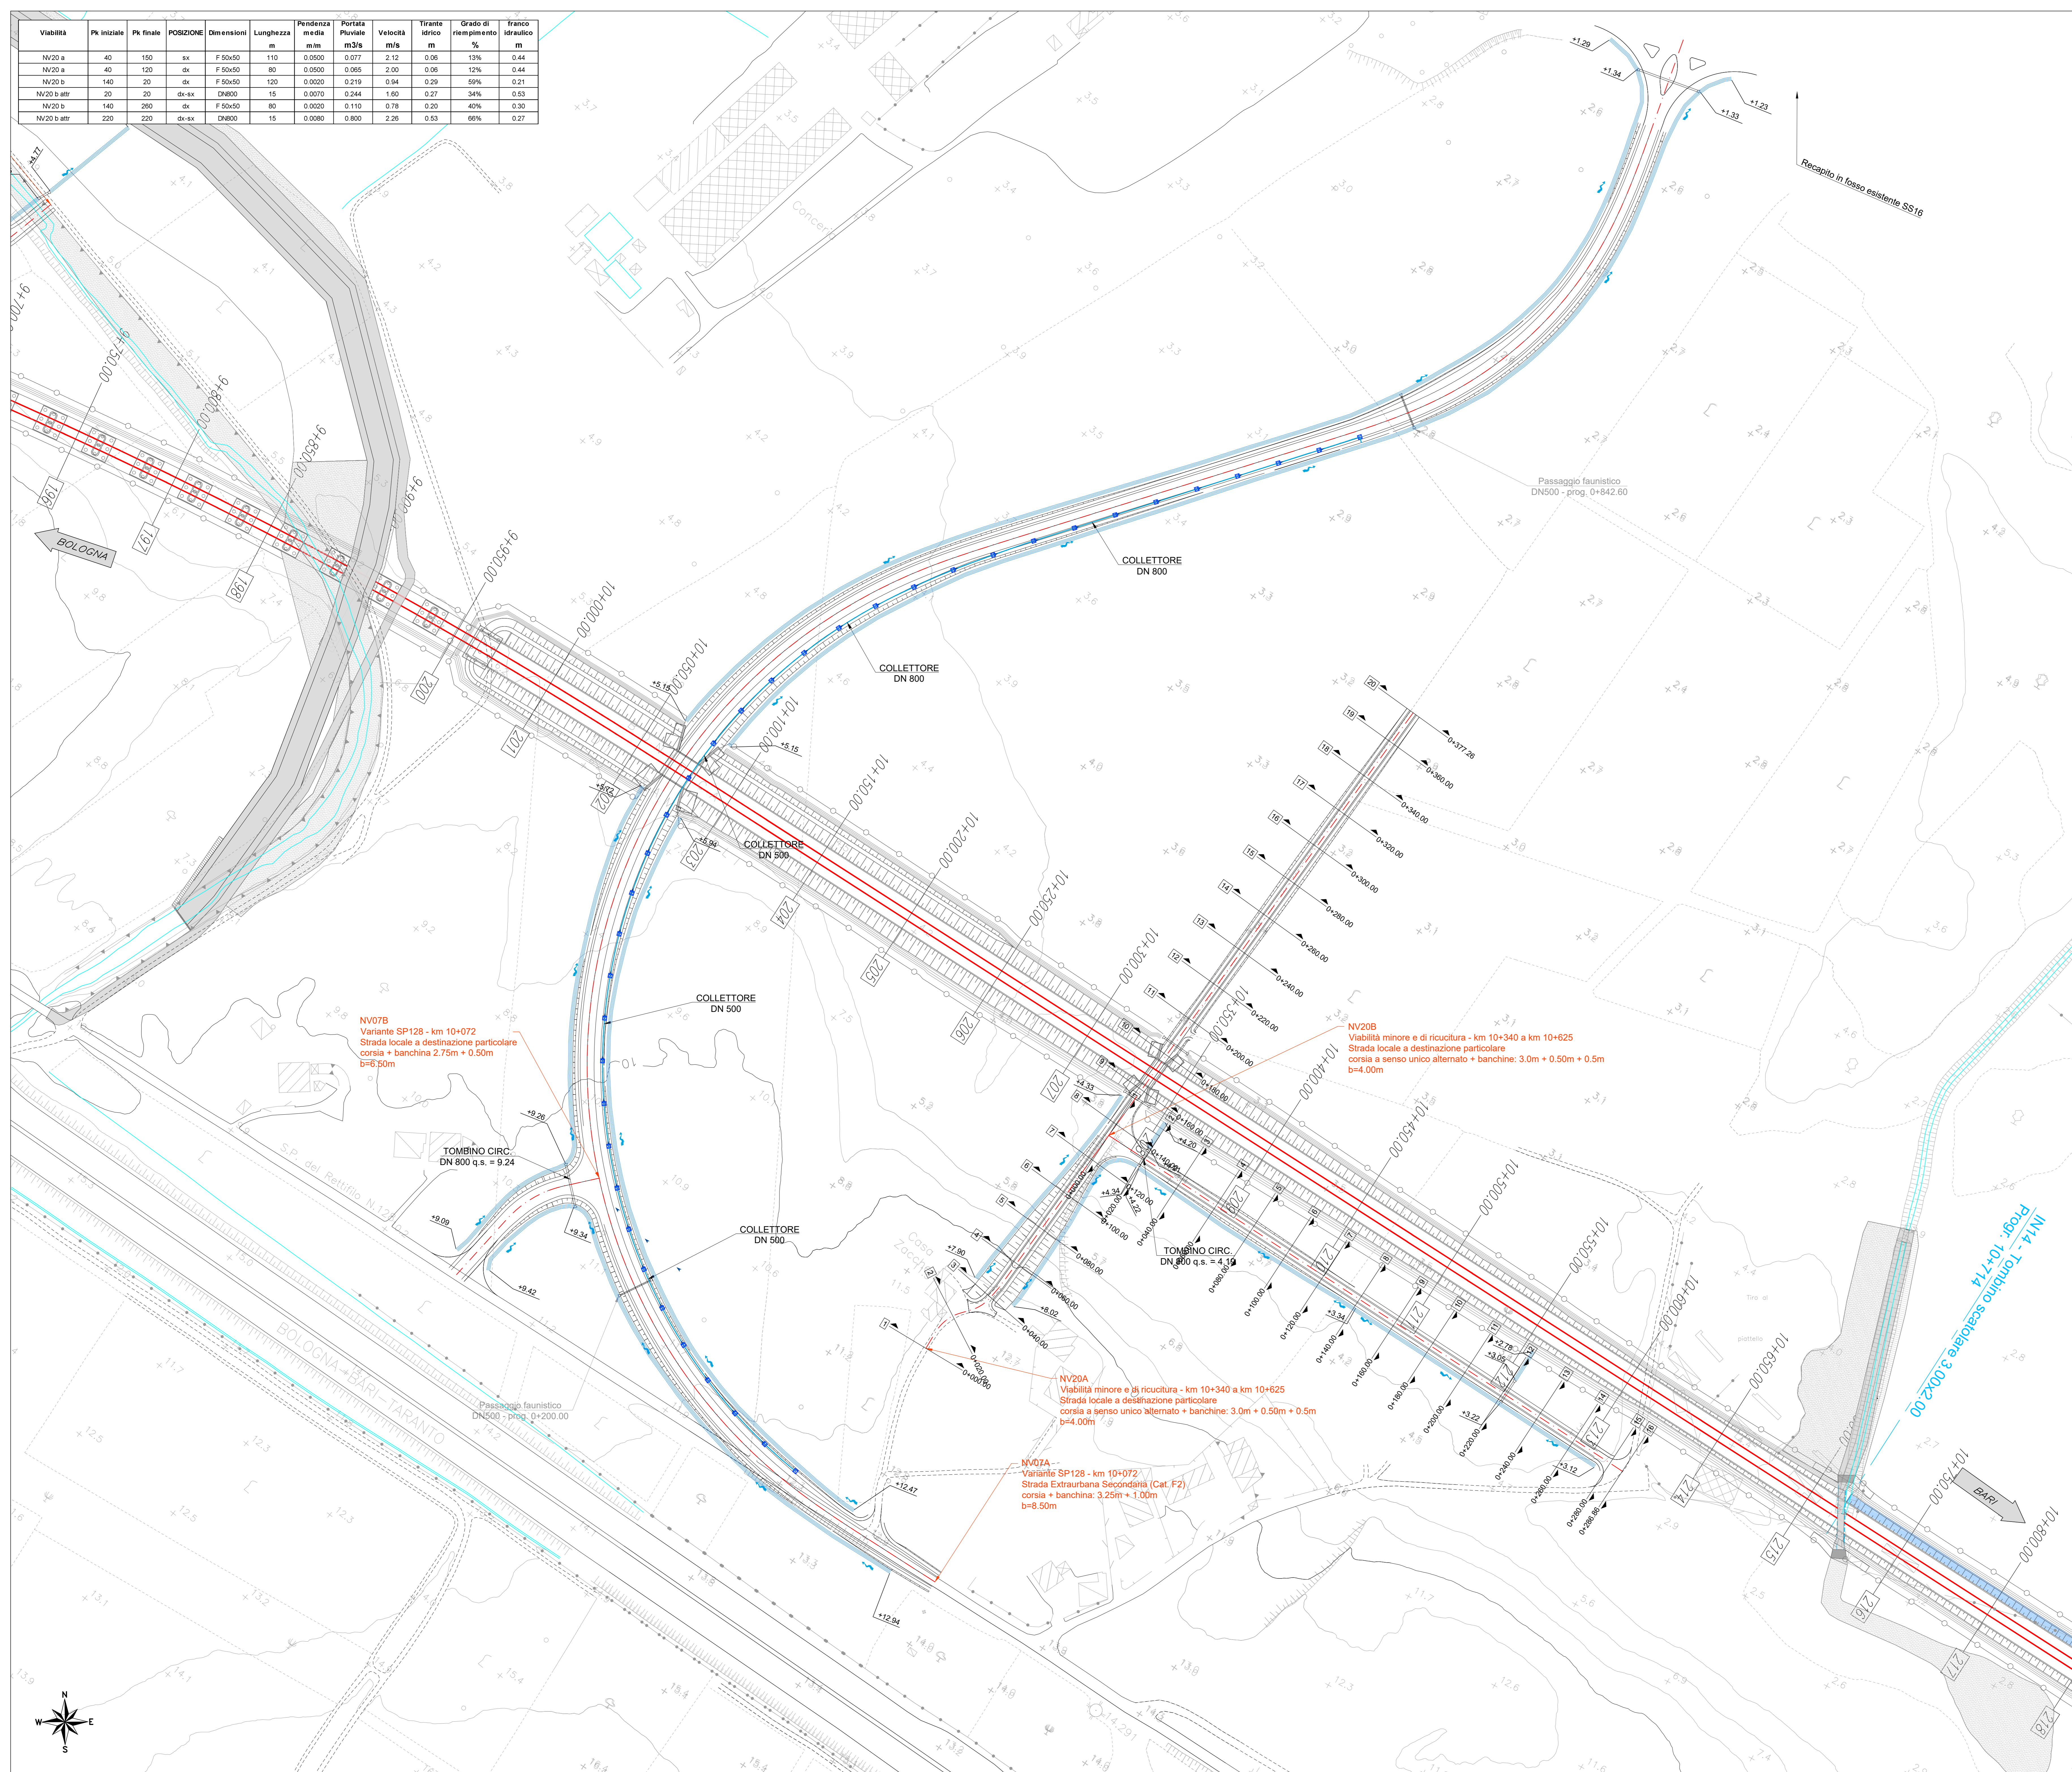

LEGENDA

- VERSO DI DEFLUSSO FOSSI DI GUARDIA
- FOSSO DI GUARDIA STRADALE RIVESTITO IN CLS
- FOSSO DRENANTE IN TERRA BASE 50 cm ALTEZZA 50 cm SPONDE INCLINATE 1/1
- FOSSO DRENANTE IN TERRA BASE 60 cm ALTEZZA 60 cm SPONDE INCLINATE 1/1
- DEFLUSSO ACQUA IN CONDOTTA SU STRADA
- DEFLUSSO ACQUA IN CONDOTTA ANCORATA A VIADOTTO
- DEFLUSSO ACQUA NELLE CONDOTTE DEI PIAZZALI
- TOMBINO
- TRACCIATO STRADALE DI PROGETTO
- POZZETTI
- POZZETTO DI ISPEZIONE Ø 60x60 cm IN CLS VIBRATO PRECOMPRESSO, INTERASSE max 20m CON CADITOIA
- POZZETTO DI ISPEZIONE Ø 80x80 cm IN CLS VIBRATO PRECOMPRESSO, INTERASSE max 20m CON CADITOIA
- IMPIANTO TRATTAMENTO ACQUE PRIMA PIOGGIA
- VASCA IMHOFF
- Collettore di scarico
- Pozzetti di ispezione 1.00x1.00
- TRACCIATO FERROVIARIO DI PROGETTO

Per i tratti in rilevato si prevede lo smaltimento delle acque di piattaforma stradale mediante embiari ogni 20 m

COMMITTENTE: **RFI** RETE FERROVIARIA ITALIANA
GRUPPO FERROVIE DELLO STATO ITALIANE
DIREZIONE INVESTIMENTI
DIREZIONE PROGRAMMI INVESTIMENTI
DIRETTRICE SUB - PROGETTO ADRIATICA

DIREZIONE LAVORI: **ITALFERR** GRUPPO FERROVIE DELLO STATO ITALIANE

APPALTAZIONE: **AD AGOSTINO** (MANDATARIA) **ASSARGH** (MANDANTI) **ATLANTE**

PROGETTAZIONE: **HUB** (MANDATARIA) **FINV pro** (MANDANTI)

PROGETTO ESECUTIVO
LINEA PESCARA - BARI
RADDOPPIO DELLA TRATTA FERROVIARIA TERMOLI - LESINA
LOTTO 2 e 3: RADDOPPIO TERMOLI - RIPALTA

IDRAULICA DI PIATTAFORMA
PLANIMETRIA DI DRENAGGIO DI PIATTAFORMA STRADALE NV20

SCALA: 1:1000

COMMESSA	LOTTO	FASE	ENTE	TIPO DOC.	OPER./DISCIPLINA	PROGR.	REV.
L10	B	02	E	ZZ	P7	I00002	013 C

Rev.	Descrizione	Redatto	Data	Verificato	Data	Approvato	Data	Autorizzato	Data
A	Emblema cartaceo	A. Orsini	12/12/2022	C. Fucini	14/12/2022	R. Fucini	16/12/2022	M. Fucini	16/12/2022
B	Revisione per RFI	A. Orsini	07/01/2023	C. Fucini	10/01/2023	R. Fucini	12/01/2023	M. Fucini	12/01/2023
C	Revisione per RFI	A. Orsini	16/10/2023	C. Fucini	20/10/2023	R. Fucini	23/10/2023	M. Fucini	23/10/2023

File: L10B02EZZP7ID0002013C n. Elab.: