

COMMITTENTE:



DIREZIONE INVESTIMENTI
DIREZIONE PROGRAMMI INVESTIMENTI
DIRETTRICE SUD - PROGETTO ADRIATICA

DIREZIONE LAVORI:



APPALTATORE:

Mandataria

Mandanti



PROGETTAZIONE:

MANDATARIA

MANDANTI



PROGETTO ESECUTIVO

LINEA PESCARA - BARI
RADDOPPIO DELLA TRATTA FERROVIARIA TERMOLI - LESINA
LOTTI 2 e 3 - RADDOPPIO TERMOLI - RIPALTA

Programma Lavori

L'Appaltatore **A.A.D'AGOSTINO COSTRUZIONI GENERALI S.r.l.**
Ing. Gianguido Babini
Il Direttore Tecnico
(Ing. Gianguido Babini)

I progettisti (il Direttore della progettazione)
Ing. Massimo Facchini




Data	firma	Data	firma
------	-------	------	-------


COMMESSA	LOTTO	FASE	ENTE	TIPO DOC	OPERA / DISCIPLINA	PROGR	REV	SCALA
L I O B	0 2	E	ZZ	P H	CA 0 0 0 0	0 0 1	G	---

Rev.	Descrizione	Redatto	Data	Verificato	Data	Approvato	Data	Autorizzato/Data
D	Revisione a seguito RIV	P. CARANDENTE	13/12/2023	S. CAROZZA	13/12/2023	T. PELELLA	13/12/2023	
E	Revisione a seguito RIV	P. CARANDENTE	20/12/2023	S. CAROZZA	20/12/2023	T. PELELLA	20/12/2023	
F	Revisione	P. CARANDENTE	10/01/2024	S. CAROZZA	10/01/2024	T. PELELLA	10/01/2024	
G	Revisione	P. CARANDENTE	28/02/2024	S. CAROZZA	28/02/2024	T. PELELLA	28/02/2024	


PROGRAMMA DEI LAVORI
TERMOLI - RIPALTA LOTTI 2+3

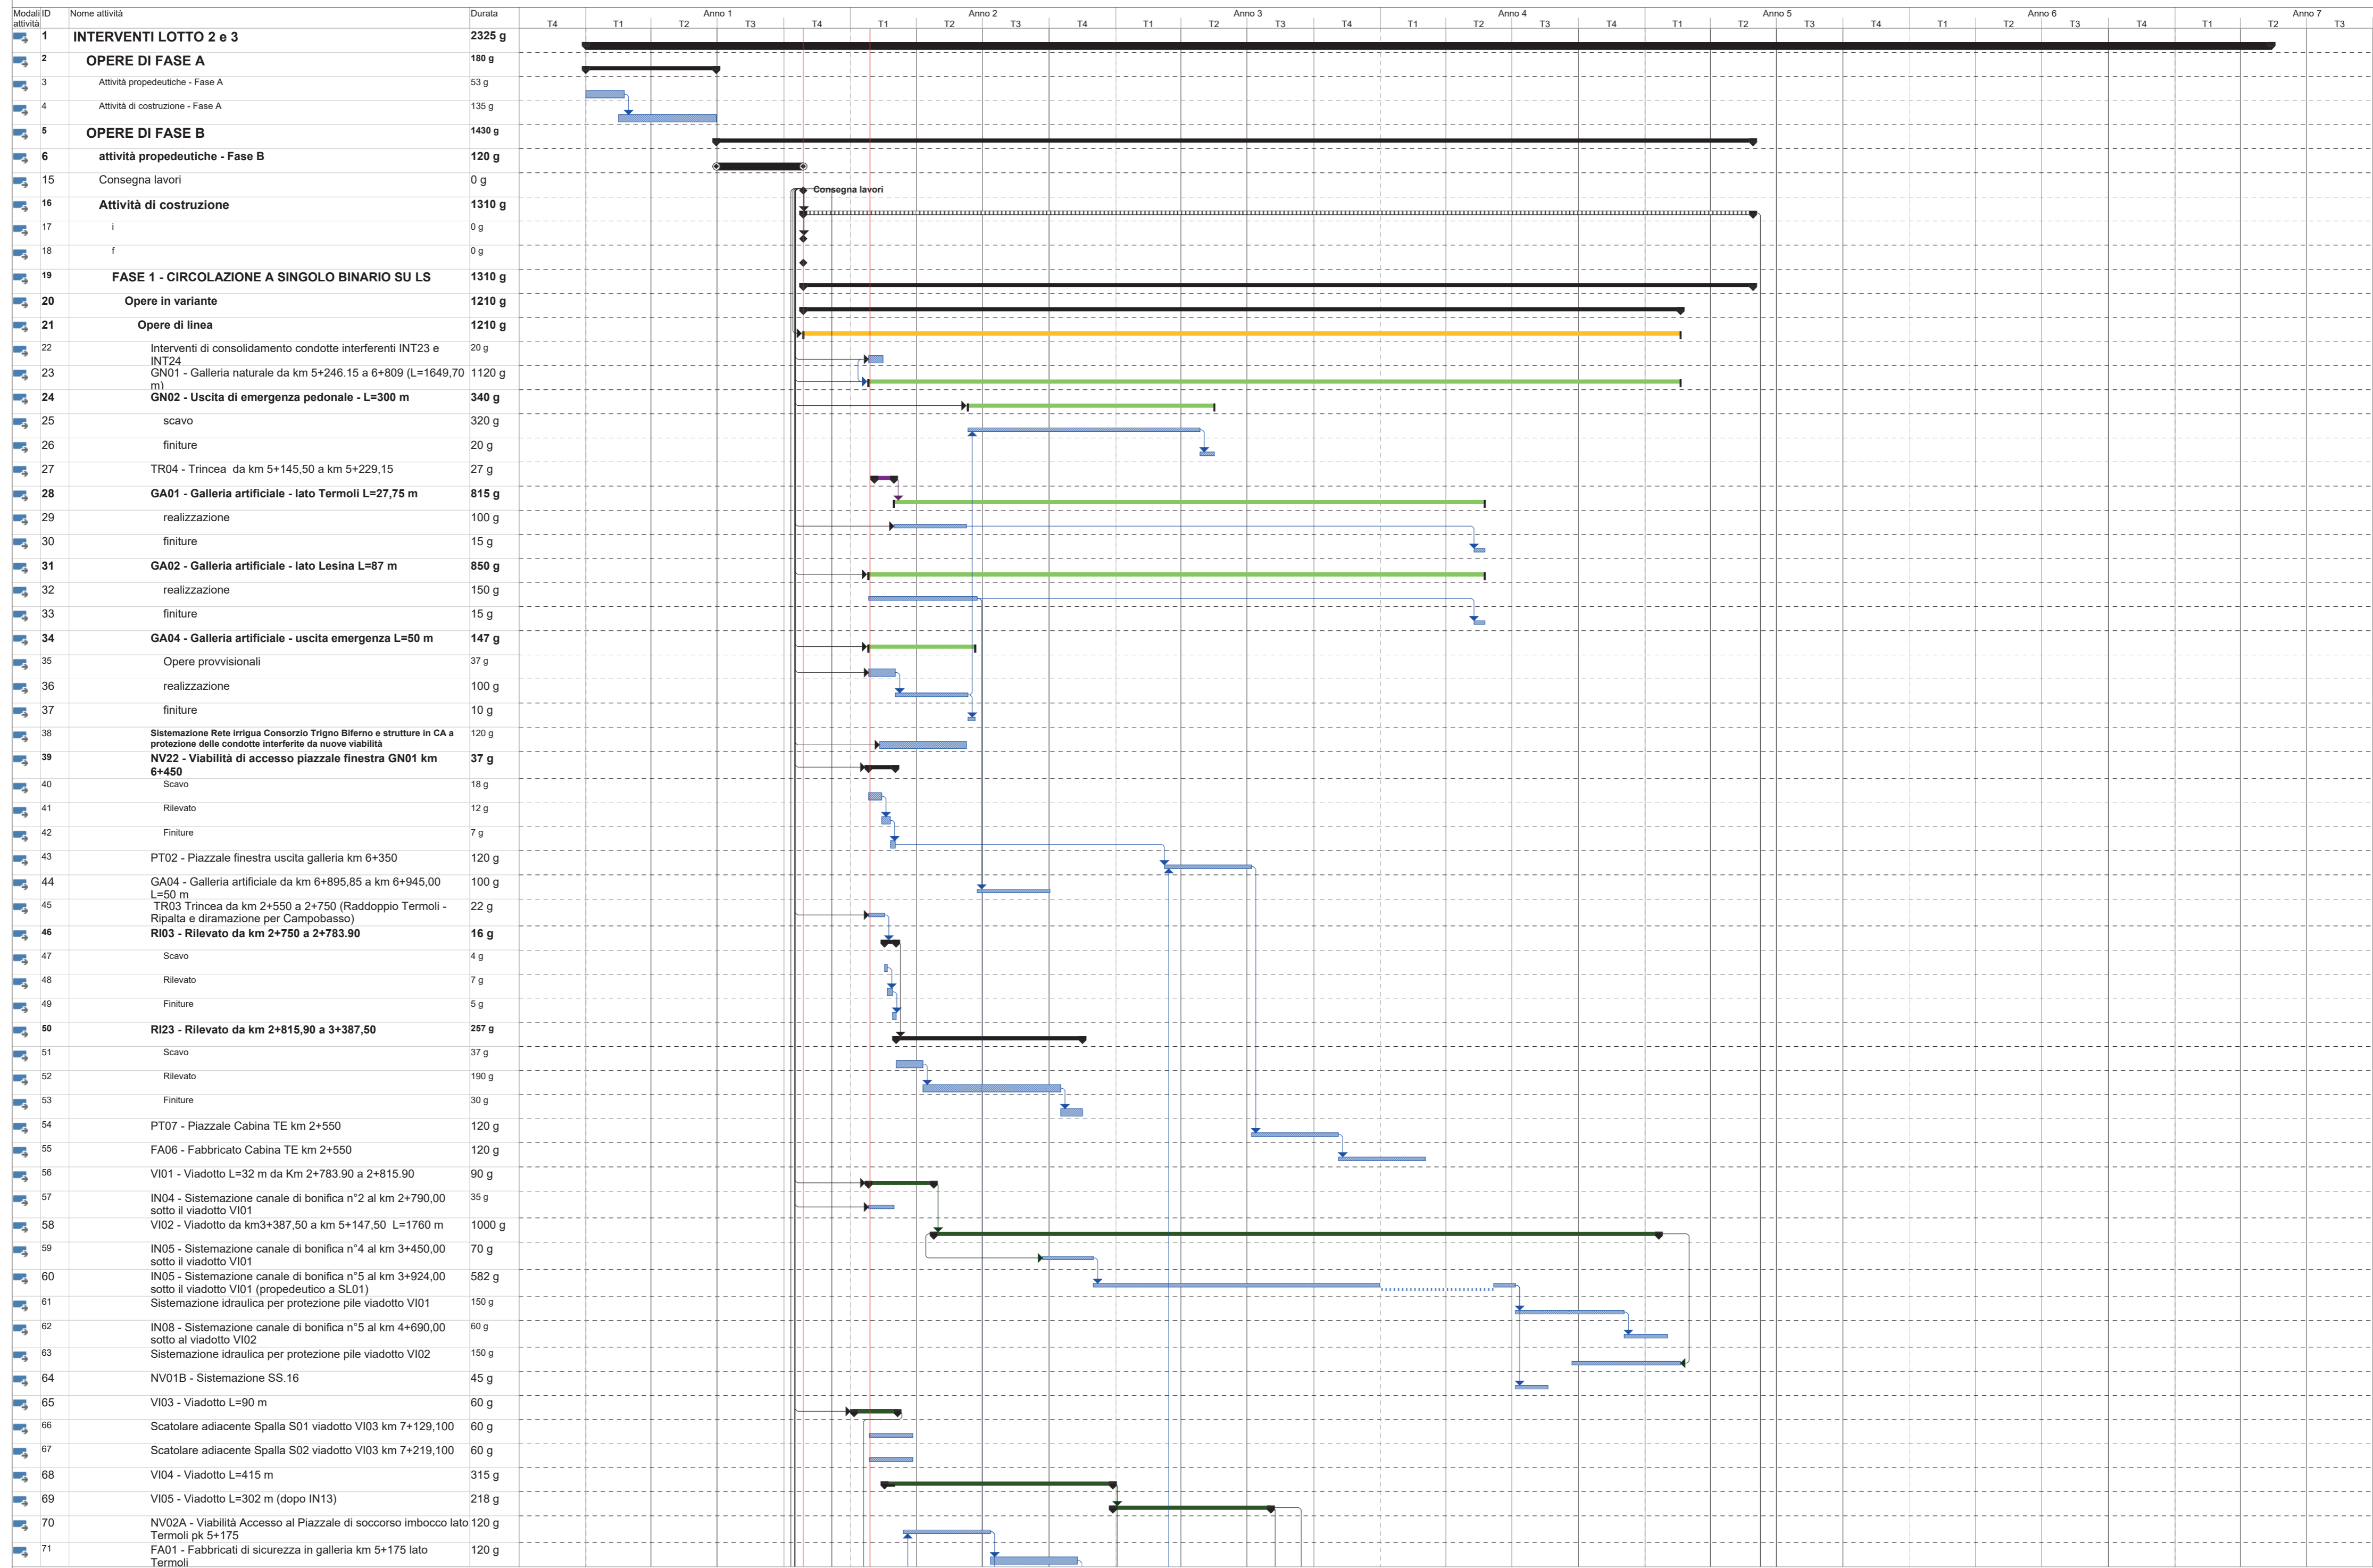

PROGRAMMA DEI LAVORI
TERMOLI - RIPALTA LOTTI 2+3

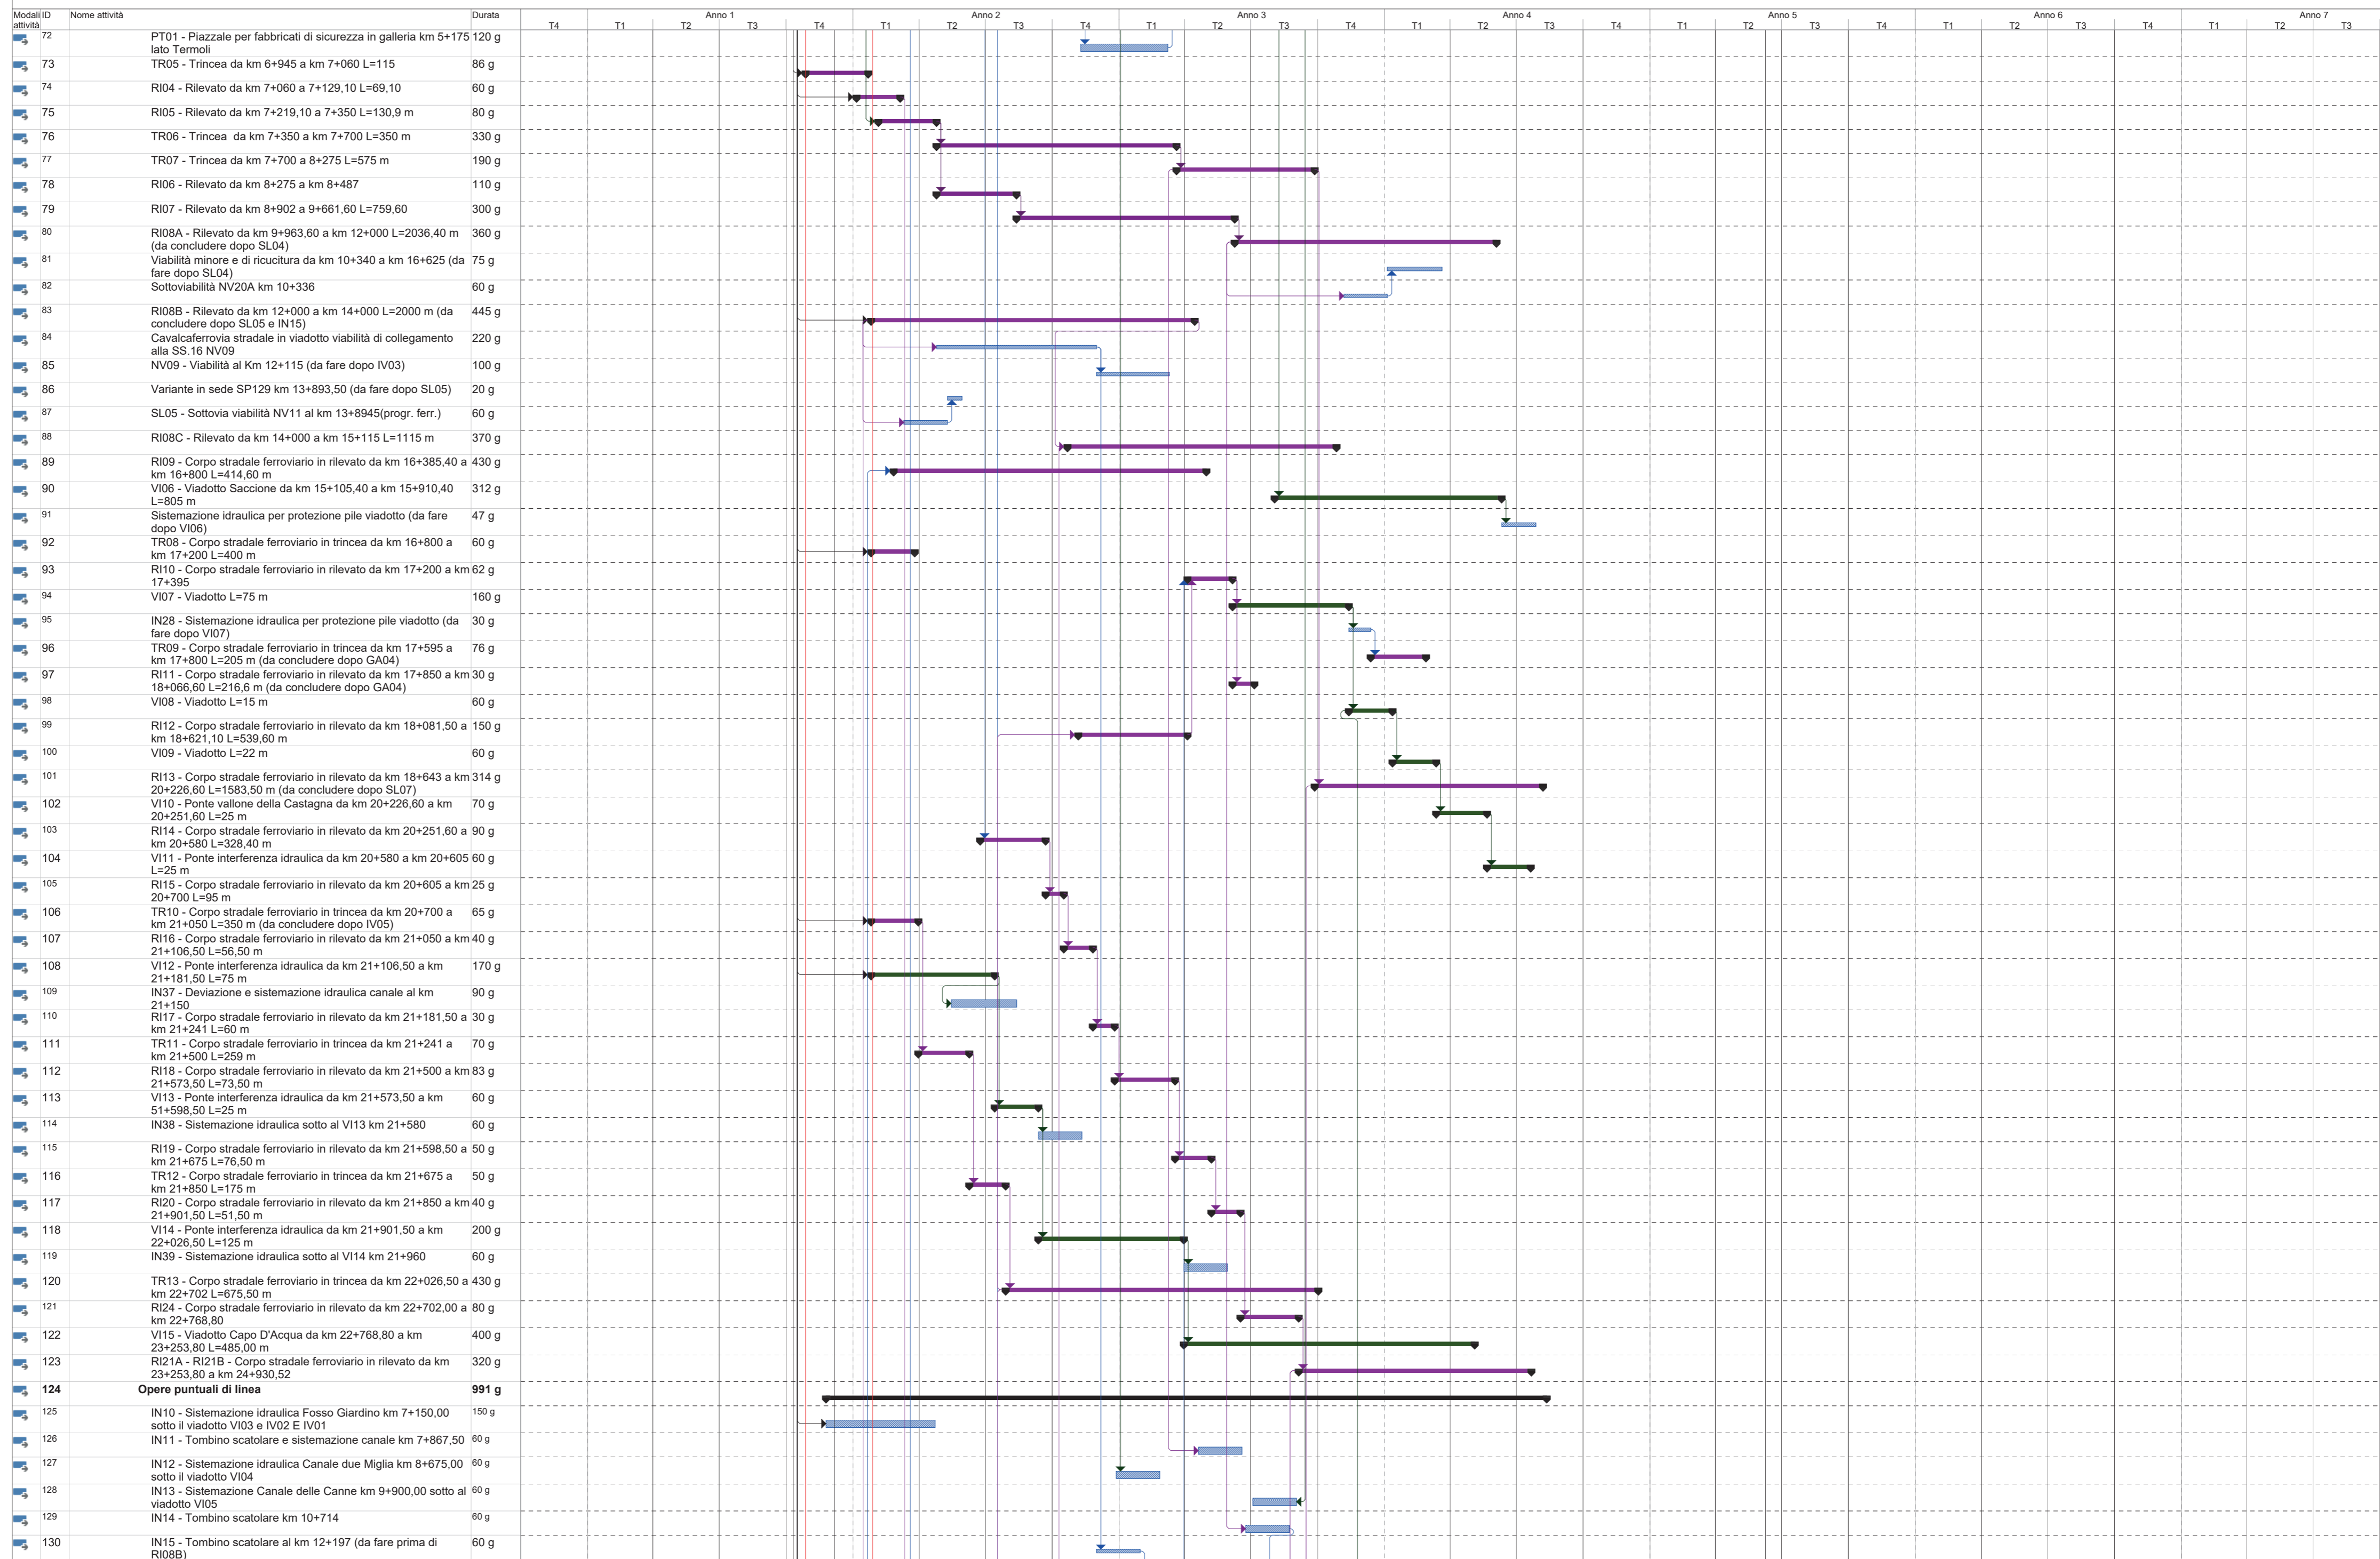

PROGRAMMA DEI LAVORI
TERMOLI - RIPALTA LOTTI 2+3

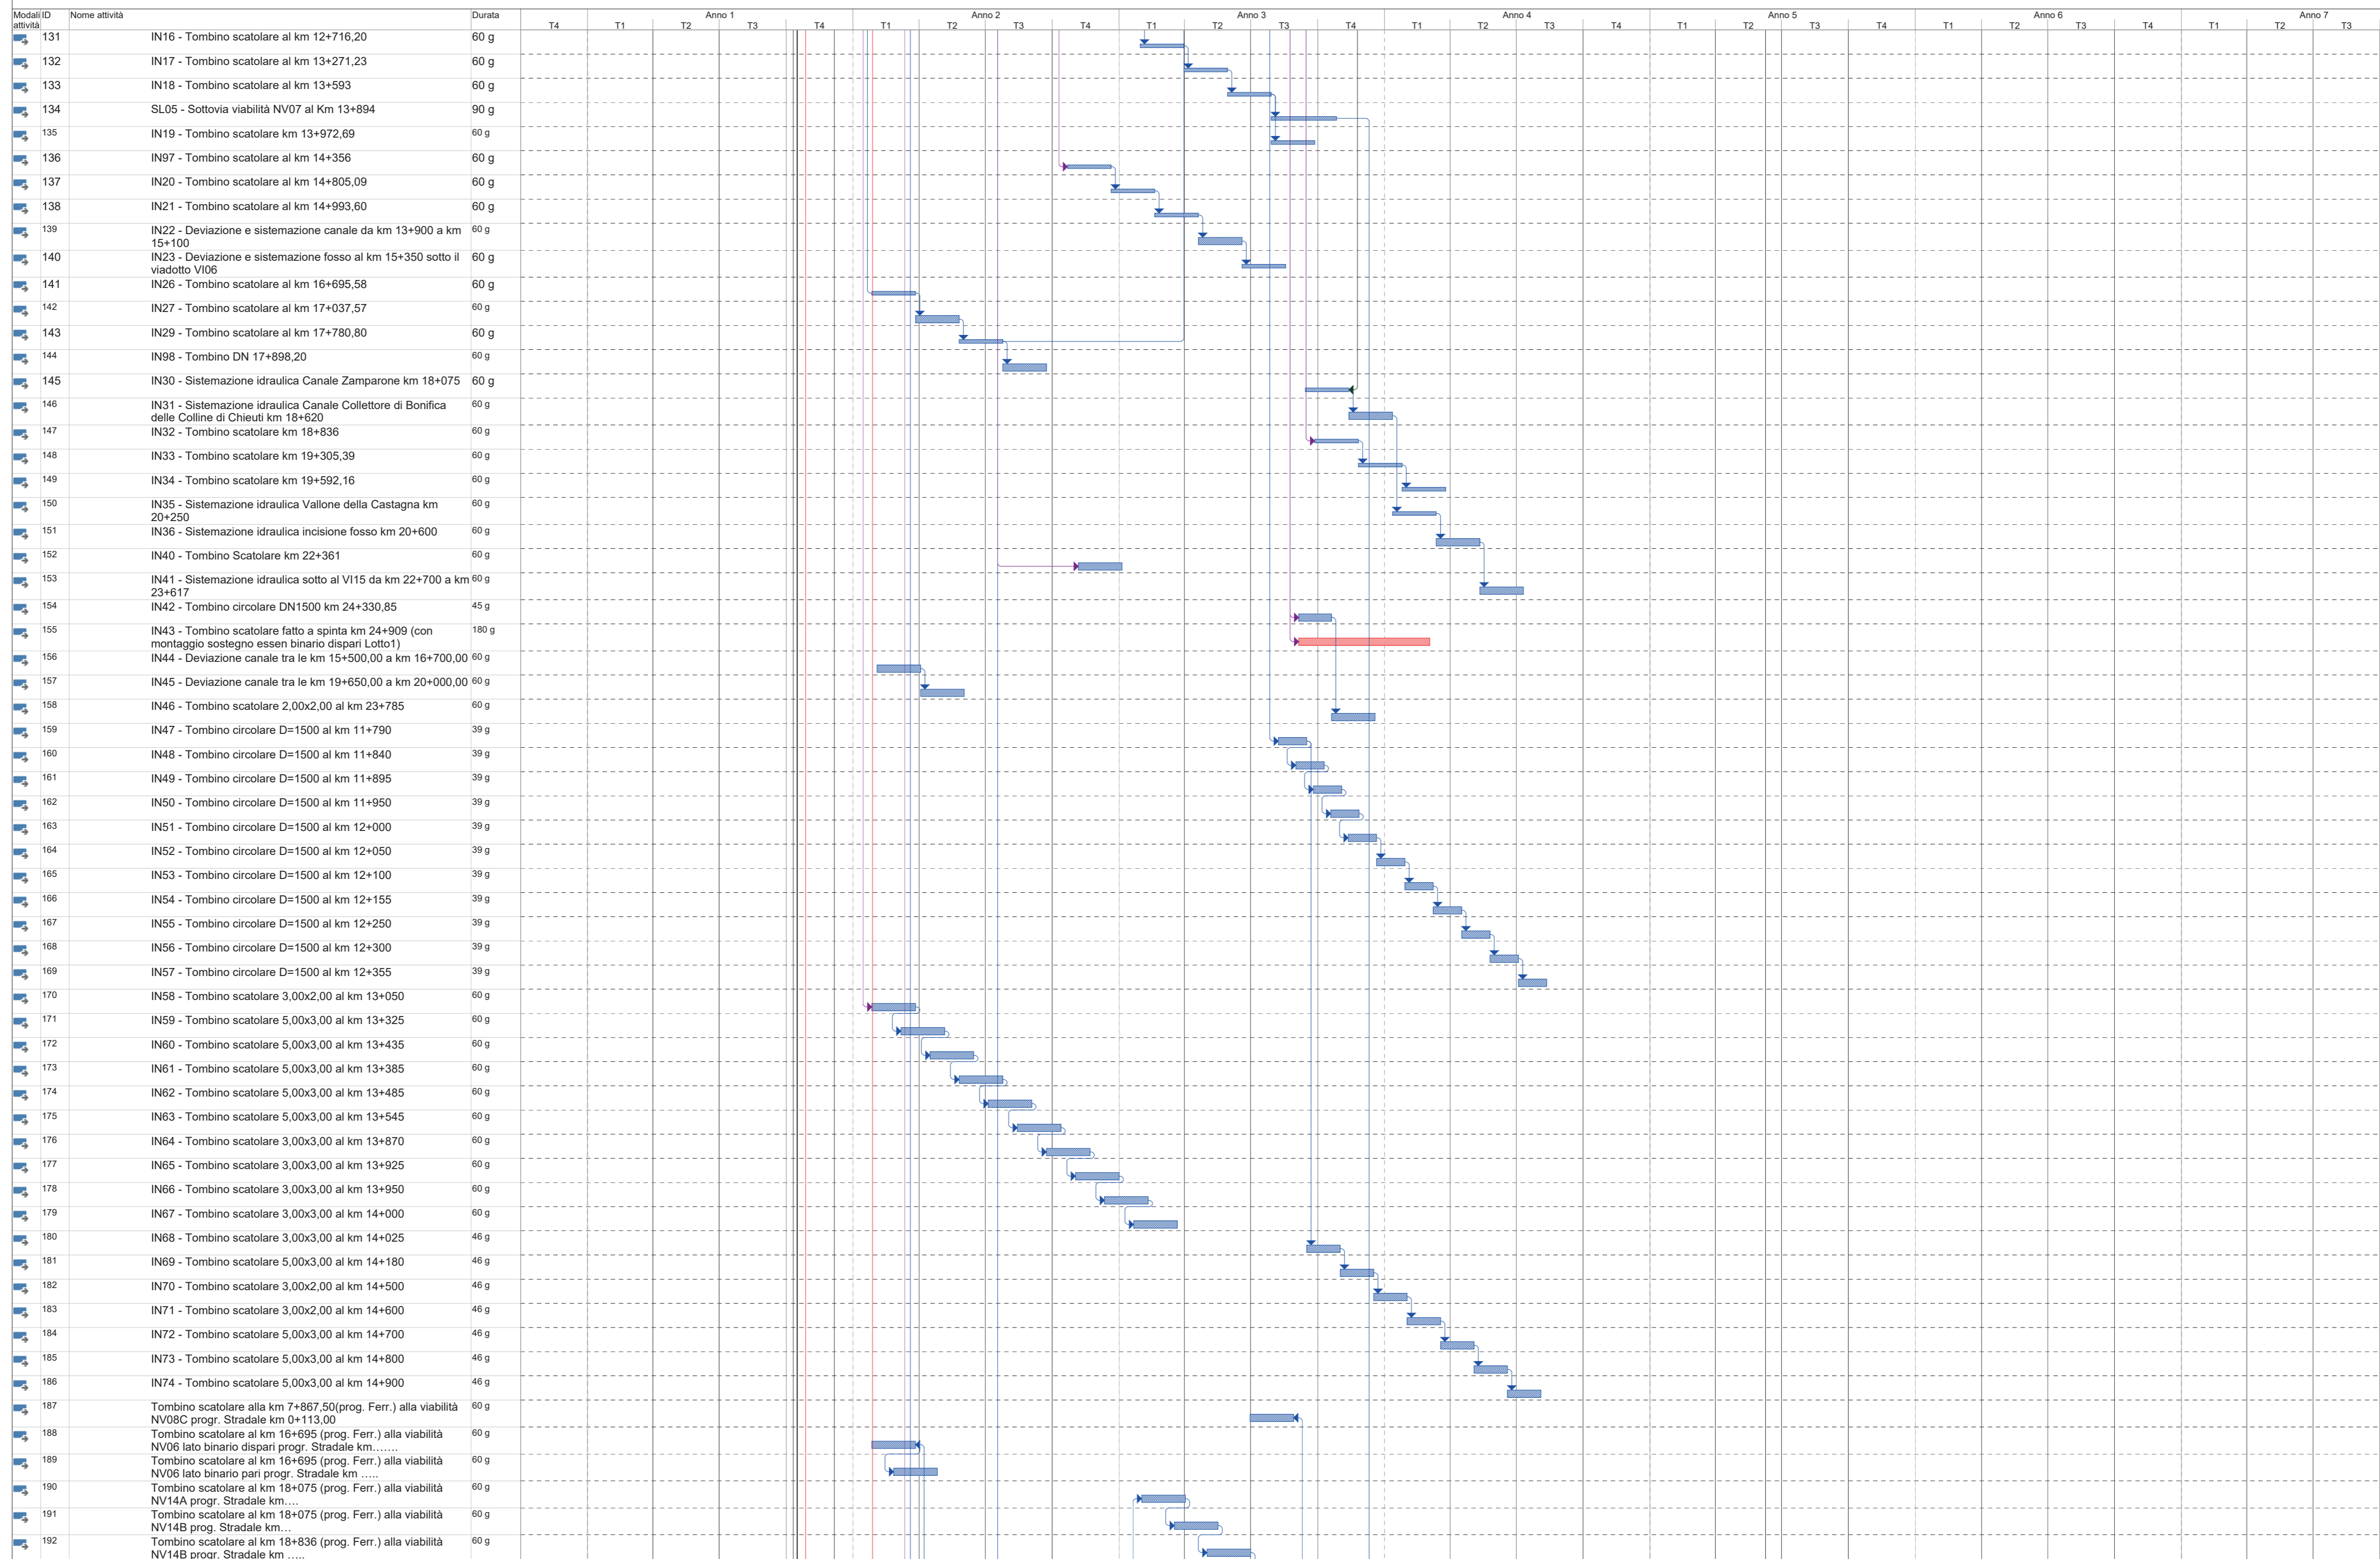

PROGRAMMA DEI LAVORI
TERMOLI - RIPALTA LOTTI 2+3

