
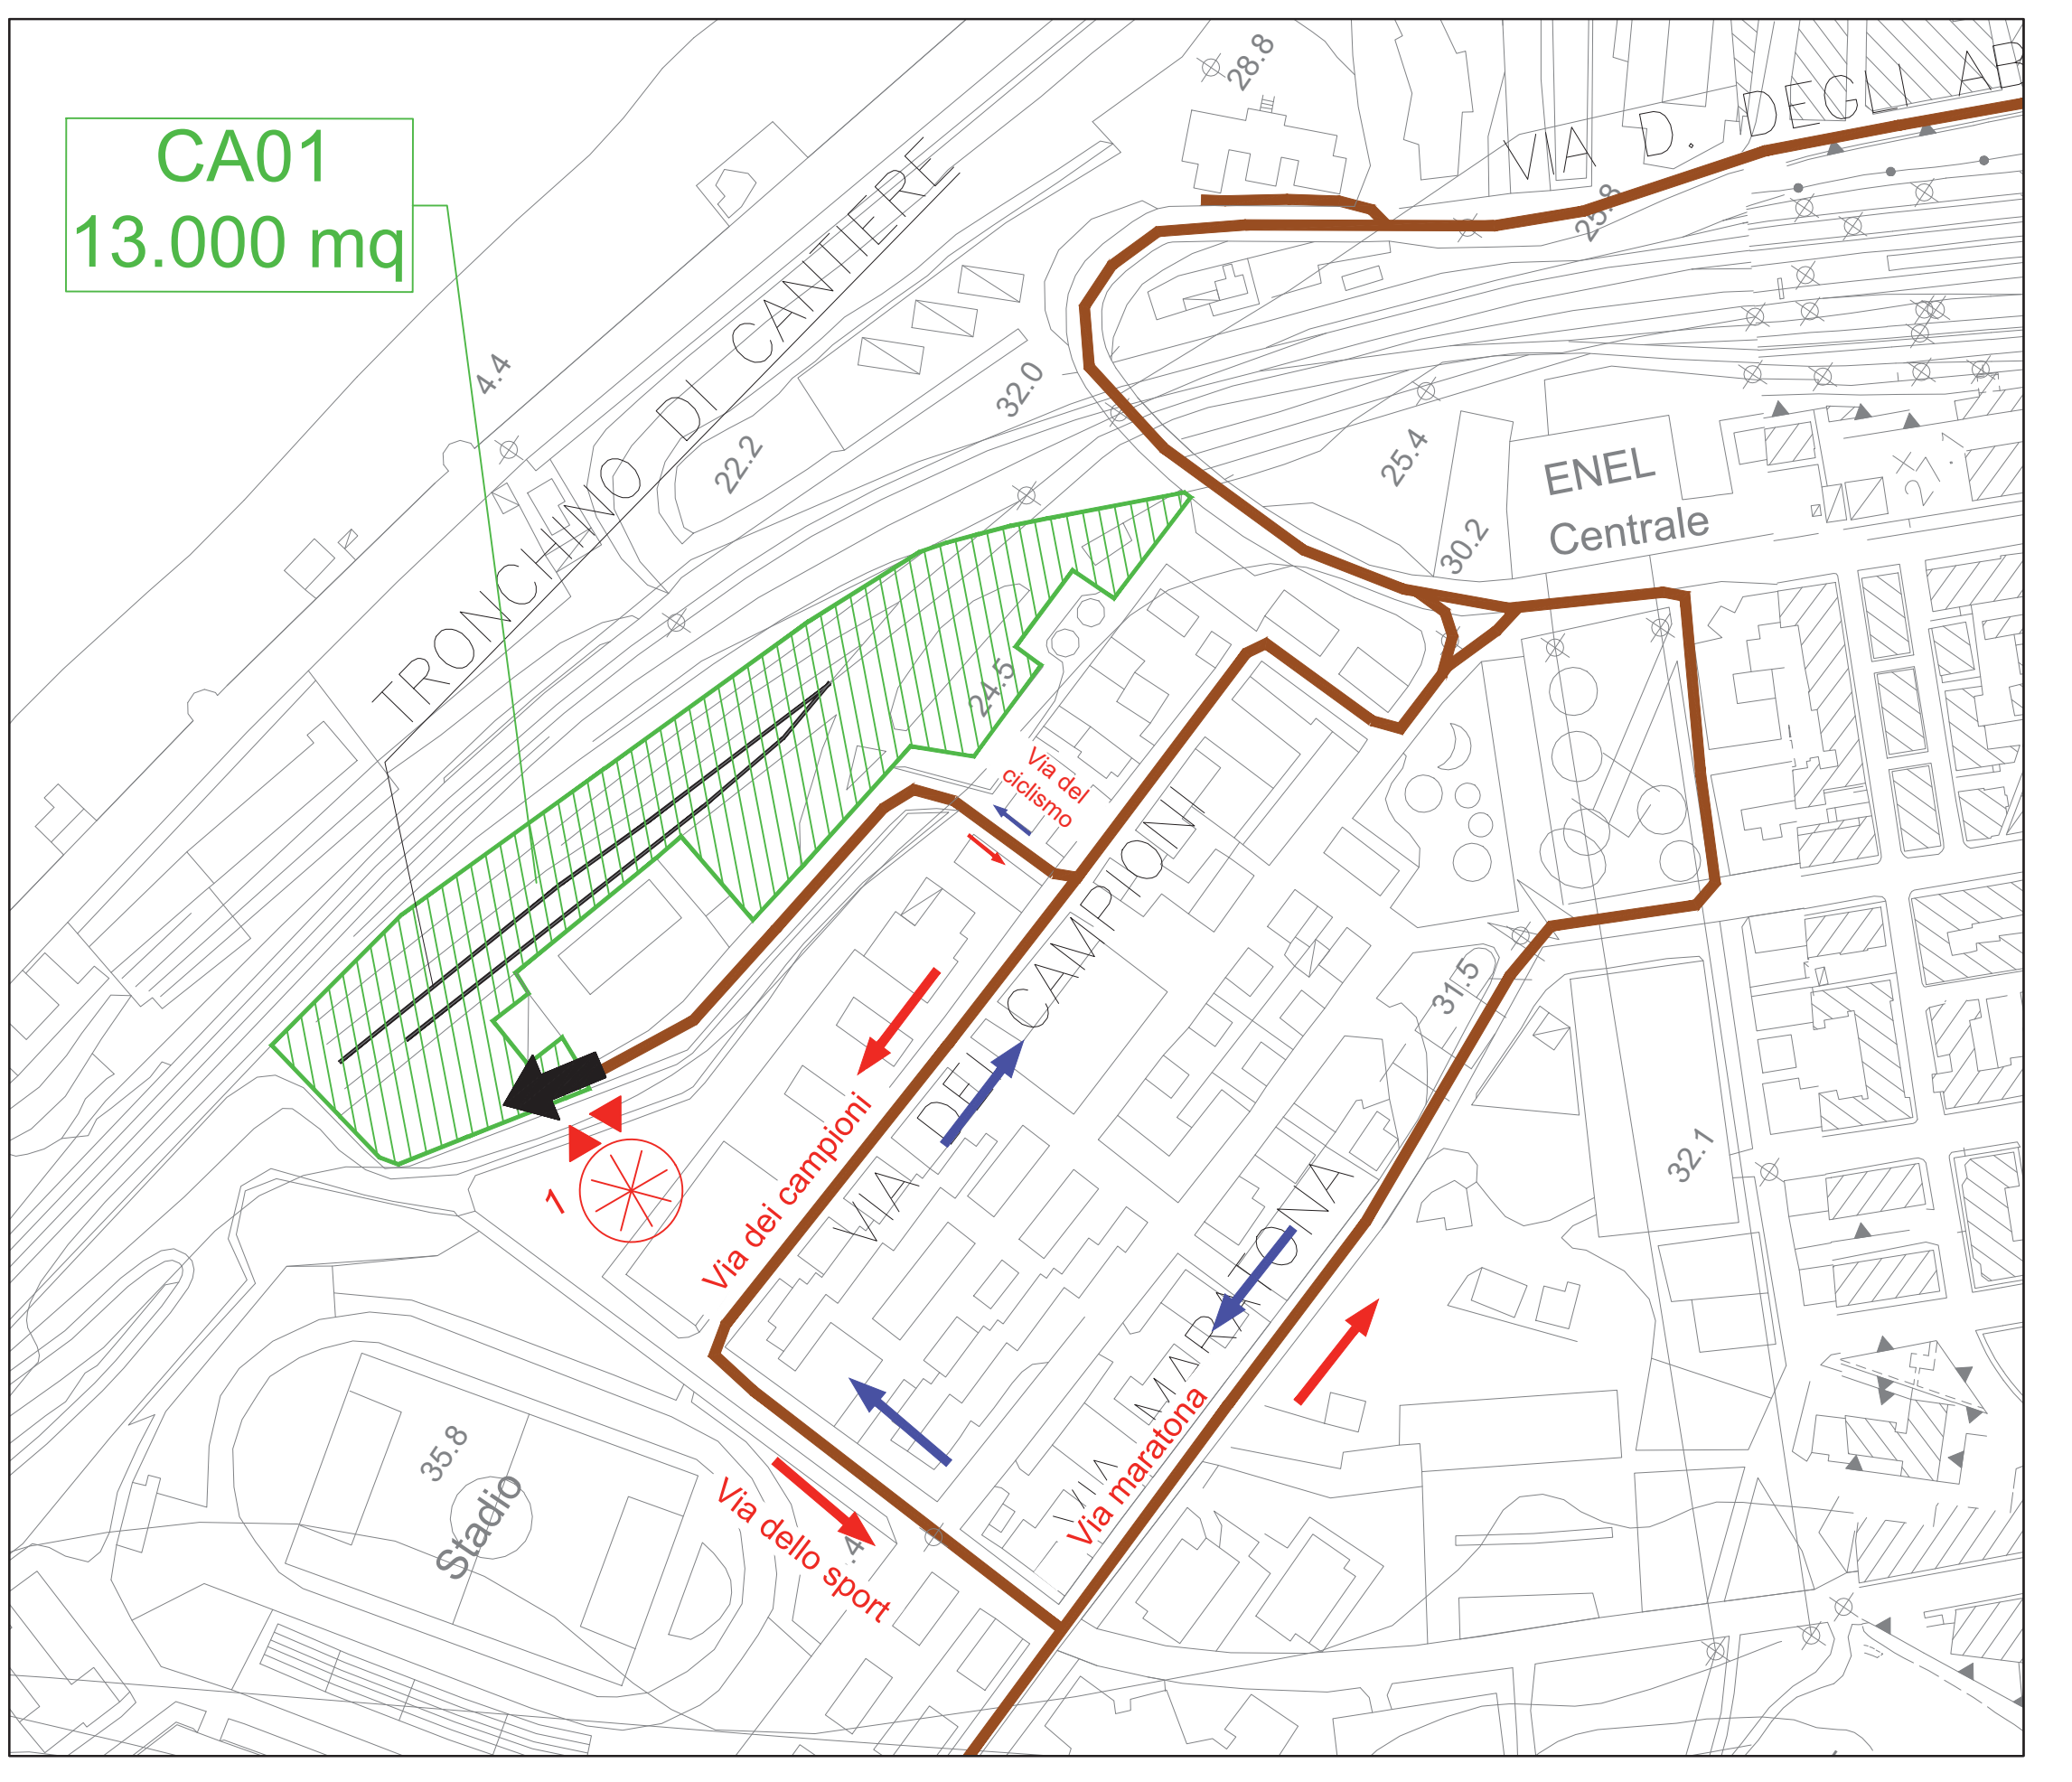


LEGGENDA			
CANTIERI		VIABILITÀ	
Simbolo	Descrizione	Simbolo	Descrizione
	CB - CANTIERE BASE		LINEA FERROVIARIA DI PROGETTO
	CO - CANTIERE OPERATIVO		LINEA FERROVIARIA ESISTENTE
	CA - CANTIERE DI ARMAMENTO		AUTOSTRADA A14
	AT - AREA TECNICA		VIABILITÀ PRINCIPALE
	AS - AREA STOCCAGGIO		VIABILITÀ SECONDARIA
	AL - AREA DI LAVORO		VIABILITÀ DA ADEGUARE
	ASD - AREA DISMISSIONE		PISTA DI CANTIERE
	DT - DEPOSITO TEMPORANEO		LINEA FERROVIARIA DI PROGETTO A CURA DI ALTRO APPALTO
	AREA DI CANTIERE A CURA DI ALTRO APPALTO		PROSPETTIVA FOTOGRAFICA
	ACCESSO AI CANTIERI		VARCO DI ACCESSO
			SENSI DI MARCIA

TABELLA DEI CANTIERI			
Codice	Descrizione	Comune	Superficie
CB01	CANTIERE BASE PER LAVORI DA INIZIO INTERVENTO A FINE VARIANTE	CAMPOMARINO (CB)	8.500 mq
CB02	CANTIERE BASE PER LAVORI DA FINE VARIANTE A FINE INTERVENTO	CAMPOMARINO (CB)	20.000 mq
CO01	CANTIERE OPERATIVO	TERMOI (CB)	11.000 mq
CO02	CANTIERE OPERATIVO	CAMPOMARINO (CB)	10.000 mq
CO03	CANTIERE OPERATIVO	CHEITI (CB)	30.000 mq
AT02	AREA TECNICA	TERMOI (CB)	3.000 mq
AT03	AREA TECNICA	TERMOI (CB)	9.000 mq
AT04	AREA TECNICA	CAMPOMARINO (CB)	15.000 mq
AT05	AREA TECNICA	CAMPOMARINO (CB)	4.000 mq
AT06	AREA TECNICA	CAMPOMARINO (CB)	6.700 mq
AT07	AREA TECNICA	CAMPOMARINO (CB)	9.000 mq
AT08	AREA TECNICA	CAMPOMARINO (CB)	4.000 mq
AT09	AREA TECNICA	CAMPOMARINO (CB)	2.600 mq
AT10	AREA TECNICA	CAMPOMARINO (CB)	5.600 mq
AT11	AREA TECNICA	CAMPOMARINO (CB)	9.100 mq
AT12	AREA TECNICA	CAMPOMARINO (CB)	900 mq
AS01	AREA DI STOCCAGGIO	TERMOI (CB)	3.900 mq
AS02	AREA DI STOCCAGGIO	TERMOI (CB)	8.400 mq
AS03	AREA DI STOCCAGGIO	CAMPOMARINO (CB)	10.000 mq
AS04	AREA DI STOCCAGGIO	CAMPOMARINO (CB)	15.000 mq
AS05	AREA DI STOCCAGGIO	CAMPOMARINO (CB)	11.500 mq
AS06	AREA DI STOCCAGGIO	CAMPOMARINO (CB)	11.500 mq
AS07	AREA DI STOCCAGGIO	CAMPOMARINO (CB)	900 mq
AS08	AREA DI STOCCAGGIO	CHEITI (CB)	5.000 mq
AS09	AREA DI STOCCAGGIO	CHEITI (CB)	7.500 mq
AS10	AREA DI STOCCAGGIO	SERRACAPRIOLA (CB)	10.000 mq
CA01	CANTIERE DI ARMAMENTO ALL'INTERNO DELLA STAZIONE FS DI TERMOI	TERMOI (CB)	13.000 mq
CA02	CANTIERE PER DISMISSIONE L.S. ALL'INTERNO DELLA STAZ. FS DI CAMPOMARINO	CAMPOMARINO (CB)	2.500 mq
CA03	CANTIERE DI ARMAMENTO DA ALLESTIRE IN ADEGUENZA AL SEDIME IN PROGETTO	SERRACAPRIOLA (CB)	14.400 mq
ASD01	CANTIERE PER LA DISMISSIONE DELLA L.S. ADIACENTE ALLA FERMATA FS DI NUOVA CLITERNA (ATTUALMENTE FUORI USO)	CAMPOMARINO (CB)	5.000 mq
ASD02	CANTIERE PER DISMISSIONE L.S. ALL'INTERNO DELLA STAZ. FS DI CHEITI	CAMPOMARINO (CB)	3.300 mq
DT01	DEPOSITO TEMPORANEO	TERMOI (CB)	21.500 mq
DT02	DEPOSITO TEMPORANEO	TERMOI (CB)	14.500 mq
DT02bis	DEPOSITO TEMPORANEO	TERMOI (CB)	12.300 mq
DT03bis	DEPOSITO TEMPORANEO	CAMPOMARINO (CB)	30.000 mq
DT03	DEPOSITO TEMPORANEO	CAMPOMARINO (CB)	36.000 mq
DT04	DEPOSITO TEMPORANEO	CAMPOMARINO (CB)	28.800 mq
DT05	DEPOSITO TEMPORANEO	CAMPOMARINO (CB)	16.000 mq
DT06	DEPOSITO TEMPORANEO	CAMPOMARINO (CB)	20.000 mq
DT07	DEPOSITO TEMPORANEO	CHEITI (CB)	15.000 mq
DT08	DEPOSITO TEMPORANEO	SERRACAPRIOLA (CB)	21.000 mq

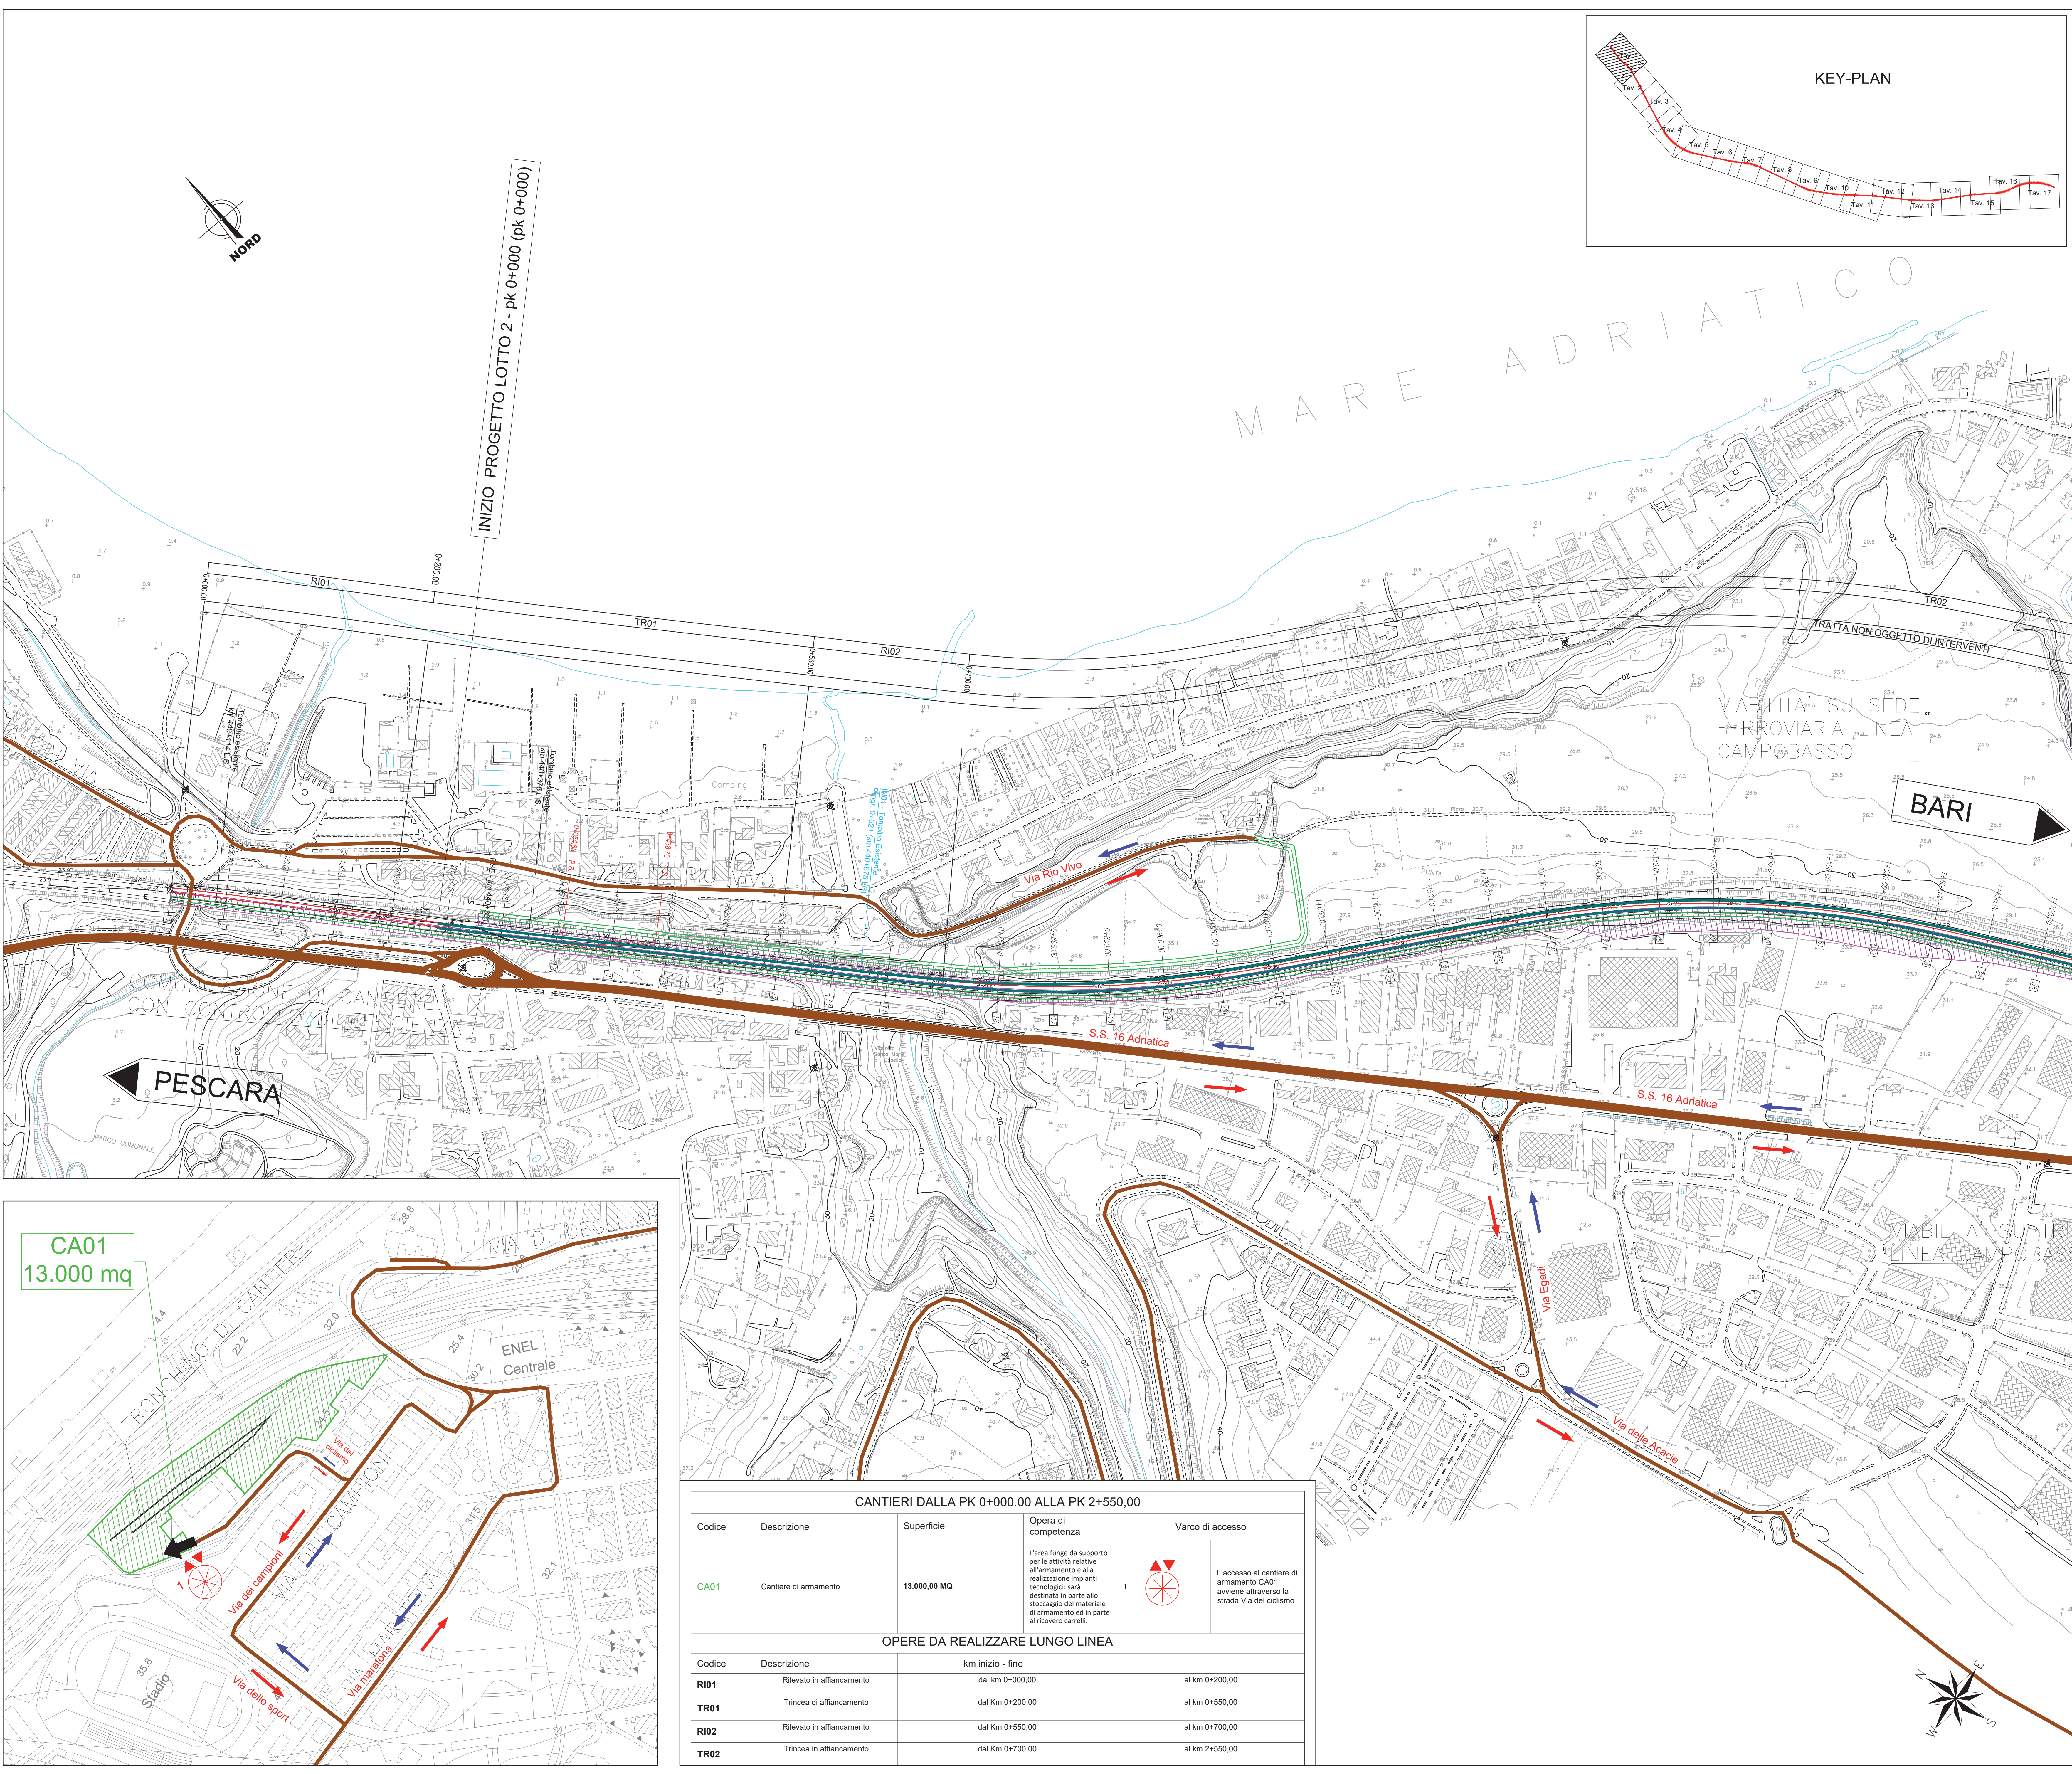

CANTIERI DALLA PK 0+000,00 ALLA PK 2+550,00				
Codice	Descrizione	Superficie	Opera di competenza	Varco di accesso
CA01	Cantiere di armamento	13.000,00 MQ	L'area funge da supporto per le attività relative all'armamento e alla realizzazione impianti tecnologici: sarà destinato in parte allo stoccaggio del materiale di armamento ed in parte al ricovero carrelli.	1

OPERE DA REALIZZARE LUNGO LINEA			
Codice	Descrizione	km inizio - fine	
RI01	Rilevato in affiancamento	dal km 0+000,00	al km 0+200,00
TR01	Trincea di affiancamento	dal Km 0+200,00	al km 0+550,00
RI02	Rilevato in affiancamento	dal Km 0+550,00	al km 0+700,00
TR02	Trincea in affiancamento	dal Km 0+700,00	al km 2+550,00

COMMITTENTE: **RFI**
RETE FERROVIARIA ITALIANA
 GRUPPO FERROVIE DELLO STATO ITALIANO
 DIREZIONE INVESTIMENTI
 DIREZIONE PROGRAMMI INVESTIMENTI
 DIRETTRICE SUO - PROGETTO ADRIATICA

DIREZIONE LAVORI: **ITALFERR**
 GRUPPO FERROVIE DELLO STATO ITALIANO

APPALTATORE: **AGOSTINO**
 COSTRUZIONI ONERIC

MANDATARIA: **ATLANTE**

PROGETTAZIONE: **pro**

PROGETTO ESECUTIVO
LINEA PESCARA - BARI
RADDOPPIO DELLA TRATTA FERMOI - LESINA
LOTTO 2 e 3: RADDOPPIO TERMOI - RIPALTA

Planimetria di dettaglio viabilità e aree di cantiere tav. 1 di 17
 DAL KM 0+000,00 AL KM 2+250,00

APPALTATORE: **AGOSTINO**
 COSTRUZIONI ONERIC

SCALA: **1 : 2 000**

COMMESSA: LOTTO FASE ENTE TIPO DOC. OPERA/DISCIPLINA Progr. REV.

L10B 02 E Z Z P 6 CA0000 001 A

Revis.	Descrizione	Redatto	Data	Verificato	Data	Approvato	Data	Autorizzato	Data
A	Prova		24/10/22	S. Carota	24/10/22		25/10/22		

File: L10B02EZZP6CA000001-1TA.DWG n. Elab.: _____