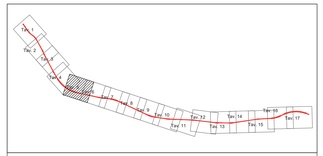

AS04
AREA STOCCAGGIO CON AREA PARI A 15.000 mq

PLANIMETRIA AREA STOCCAGGIO
Scala 1:200

UTILIZZO DELL'AREA
L'area di stoccaggio verrà impiegata per lo stoccaggio dello scavo galleria naturale GN01 e le gallerie artificiali GA02, GA03, GA04, GA05 lato Ripalta.

Preliminarmente tale area darà supporto anche alle attività connesse alle demolizione dei manufatti esistenti e i servizi interferenti riconducibili alle attività propedeutiche. Pertanto tale area sarà resa immediatamente operativa.

PREPARAZIONE ALL'AREA DI CANTIERE
FASE 1: rimozione della vegetazione ;
FASE 2: scotico, livellamento e realizzazione di una pavimentazione drenante 15.000 mq;
FASE 3: installazione della recinzione Tipo B 585 ml;
FASE 4: approntamento del cantiere e realizzazione degli impianti di cantiere.

ALLESTIMENTI DI CANTIERE

quantità allestimento	tipo di allestimento
1	Pesa
3	Prefabbricato spogliatoio e wc
6	stalli mezzi pesanti
6	stalli auto

APPROVVIGIONAMENTO ENERGETICO/IDRICO

La fornitura di energia elettrica del cantiere avviene mediante l'utilizzo di un gruppo elettrogeno da 20kW. I lampioni per le illuminazione delle aree di cantiere saranno alimentati da pannelli fotovoltaici.

L'alimentazione idrica dei baraccamenti avviene mediante una vasca di riserva idrica di 2.000 lt. L'acqua calda sarà prodotta dall'impianto solare termico.

IMPIANTI DI CANTIERE

Impianto idrico sanitario
Impianto solare termico
Impianto elettrico
Impianto illuminazione con pannelli fotovoltaici
Impianto di terra
Impianto fotovoltaico

LEGENDA

MODULI PREFABBRICATI		AREE ED ELEMENTI INTERNI AL CANTIERE		VIABILITÀ	
Simbolo	Descrizione	Simbolo	Descrizione	Simbolo	Descrizione
01	Prefabbricato punto di consegna MT	12	Tensostruttura		Percorsi viabilità media
02	Prefabbricato Cabina di trasformazione MT/BT	13	Area deposito carburanti		Percorsi viabilità pesante
03	Prefabbricato Guardiola	14	Impianto di betonaggio		Percorsi viabilità leggera
04	Magazzino	15	Impianto lavaruote		
05	Prefabbricato Spogliatoi e wc	16	Vasca di recupero acque		
06	Prefabbricato officina	17	Vasca di stoccaggio acque		
07	Dormitori	18	Impianto vagliatura/frantumazione mobile		
08	Mensa	19	Vasca di sedimentazione		
09	Uffici		Zona stoccaggio terre		
11	Infermeria		Recinzione Tipo A		
			Recinzione Tipo B		
			Recinzione Tipo C		
			Pannello cieco da recinzione		

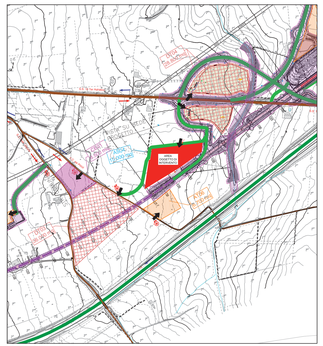
AREA DI LAVORO
AREA STOCCAGGIO
AREA DEPOSITO TEMPORANEO
AREA DEPOSITO TEMPORANEO
AREA DEPOSITO TEMPORANE