


KEY-PLAN

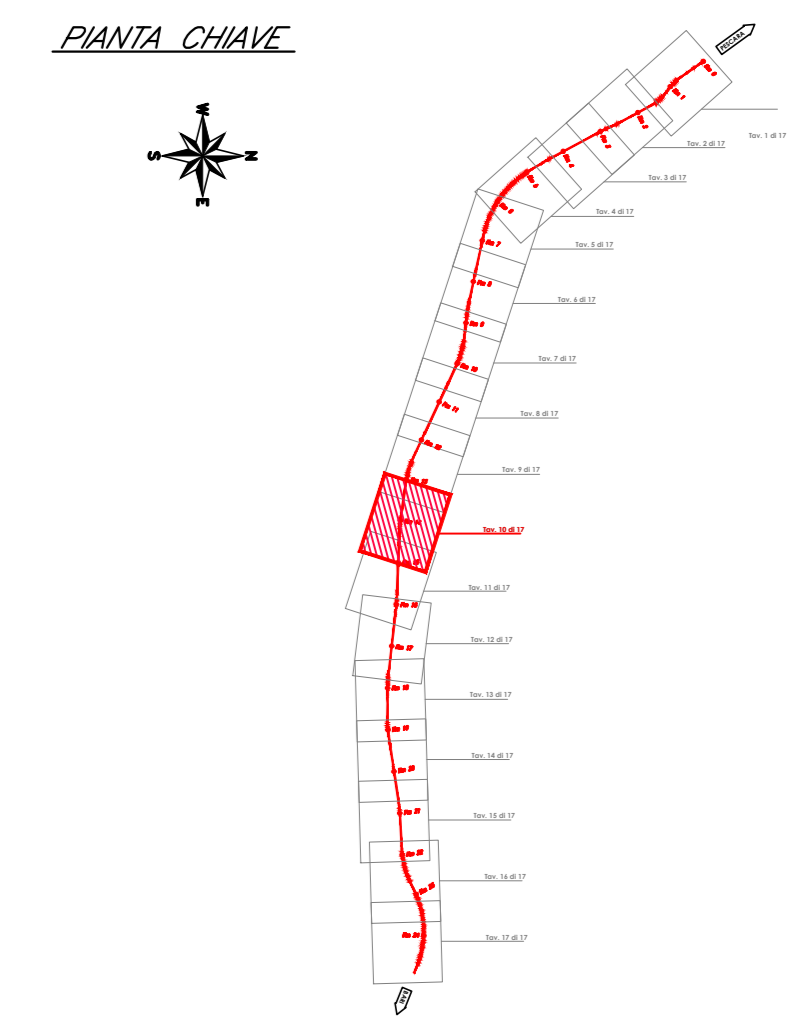

LEGENDA

IDENTIFICATIVO RICETTORE

Table with 2 columns: Receiver identification (e.g., 1XXX P, 2XXX P) and description (e.g., Numero ricevitore fascia A / lato dispari).

Table with 4 columns: Fasce di pertinenza acustica ferroviaria and Fasce di pertinenza acustica Stradale, detailing various acoustic zones and their widths.

DESTINAZIONE D'USO RICETTORE

- List of receiver uses: Artigianale, Commerciale e Servizi; Asili, Scuole ed Università; Industriale; Pertinenza FS; Residenziale; Ruder, Dismessi, Box e Depositi; Mistra (Residenziale - Commerciale).

PIANO DI ZONIZZAZIONE ACUSTICA DI TERMOLI

Delibera del Consiglio Comunale n.22 del 07/06/2013. In vigore dal 25/07/2013. Legge 26/10/1995, n. 447 e DPCM 14/11/1997

- Acoustic zoning classes: Classe I: Aree particolarmente protette; Classe II: Aree ad uso prevalentemente residenziale; Classe III: Aree di tipo misto; Classe IV: Aree di intensa attività umana; Classe V: Aree prevalentemente industriali; Classe VI: Aree esclusivamente industriali.

ZONIZZAZIONE ACUSTICA NAZIONALE E COMUNALE

DPCM 01/03/1991 art. 6 e Tabella A

- Tutto il territorio nazionale

COMMITTEE: RFI RETE FERROVIARIA ITALIANA GRUPPO FERROVIE DELLO STATO ITALIANE DIREZIONE INVESTIMENTI DIREZIONE PROGRAMMI INVESTIMENTI DIRETTRICE SUO - PROGETTO ADRIATICA

DIREZIONE LAVORI: ITALFERR GRUPPO FERROVIE DELLO STATO ITALIANE

APPALTORE: AGOSTINI COSTRUZIONI GENERALI ATLANTE

PROGETTAZIONE: MANDATARIA HUB MANDANTI: pro

PROGETTO ESECUTIVO LINEA PESCARA - BARI RADDOPPIO DELLA TRATTA FERROVIARIA TERMOLI - LESINA LOTTO 2 e 3: RADDOPPIO TERMOLI - RIPALTA

STUDIO ACUSTICO Planimetria di localizzazione dei ricettori censiti Tavola 10 di 17

Table with columns: APPALTORE, DIREZIONE TECNICA, DIREZIONE PROGETTAZIONE, and SCALE (1:2000).

Table with columns: COMMESSA, LOTTO, FASE, ENTE, TIPOLOGIA, OPERADISCIPLINA, PROGR., REV. (LI0B 02 E ZZ P6 IM000X 010 C)

Table with columns: Rev. (A, B, C), Descrizione, Redatto, Data, Verificato, Data, Approvato, Data, Autorizzato, Data.

File: LI0B2EZZP6IM000X010C.DWG n. Esib.: 1

