


KEY-PLAN

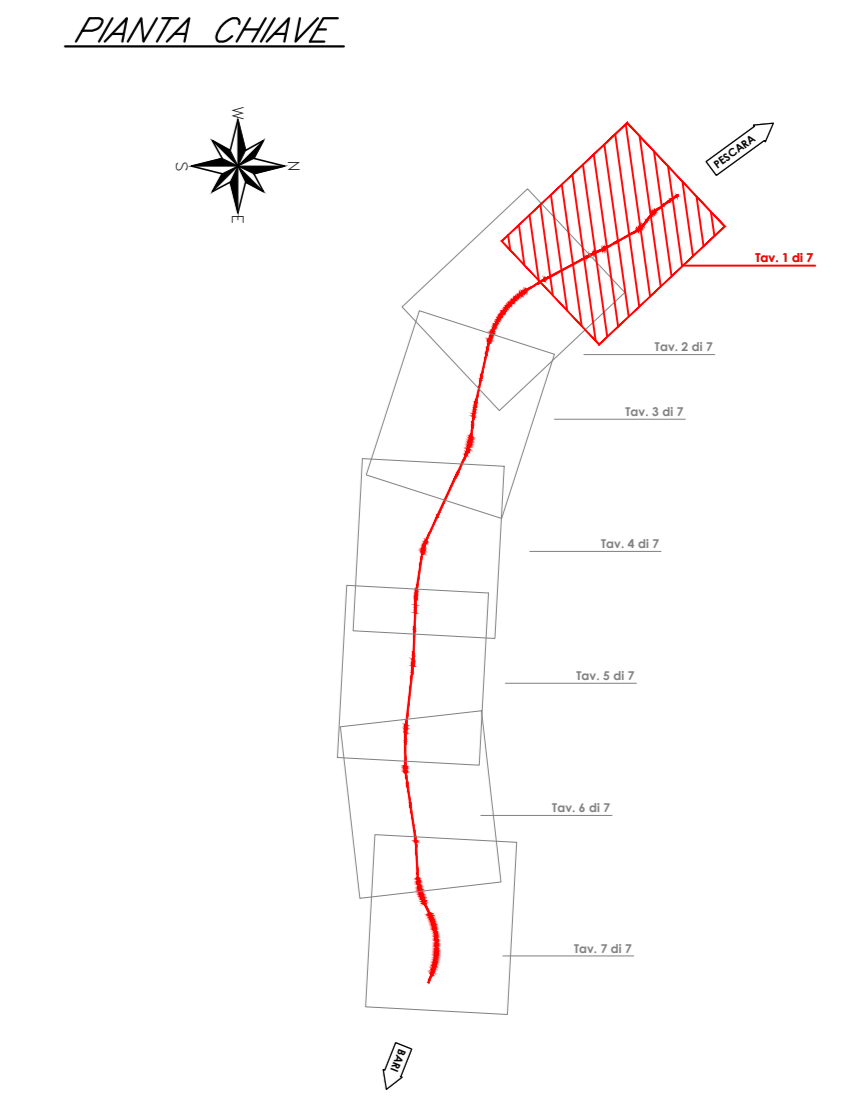


LEGENDA

FASCE DI PERTINENZA ACUSTICA

Fasce di pertinenza acustica ferroviaria D.P.R. 18/11/1998 n° 459	Fasce di pertinenza acustica Stradale D.P.R. 30/03/2004 n° 142
<p>TIPO DI STRADA Cat. A - Autostrada</p> <p>Fascia A (0 - 100 m per lato da binario esterno)</p> <p>Fascia B (100 - 250 m per lato da binario esterno)</p> <p>Ambito di studio zonizzazione acustica (250-300 m per lato da binario esterno)</p>	<p>TIPO DI STRADA Cat. A - Autostrada</p> <p>Fascia A (0 - 100 m per lato dal confine infrastrutturale)</p> <p>Fascia B (100 - 250 m per lato dal confine infrastrutturale)</p> <p>TIPO DI STRADA Cat. F - Strade locali urbane</p> <p>TIPO DI STRADA Cat. Cb - Extraurbane secondarie</p> <p>Fascia A (0 - 100 m per lato dal confine infrastrutturale)</p> <p>Fascia B (100 - 150 m per lato dal confine infrastrutturale)</p> <p>Fascia C - 30 m per lato dal confine infrastrutturale</p>


DESTINAZIONE D'USO RICETTORE

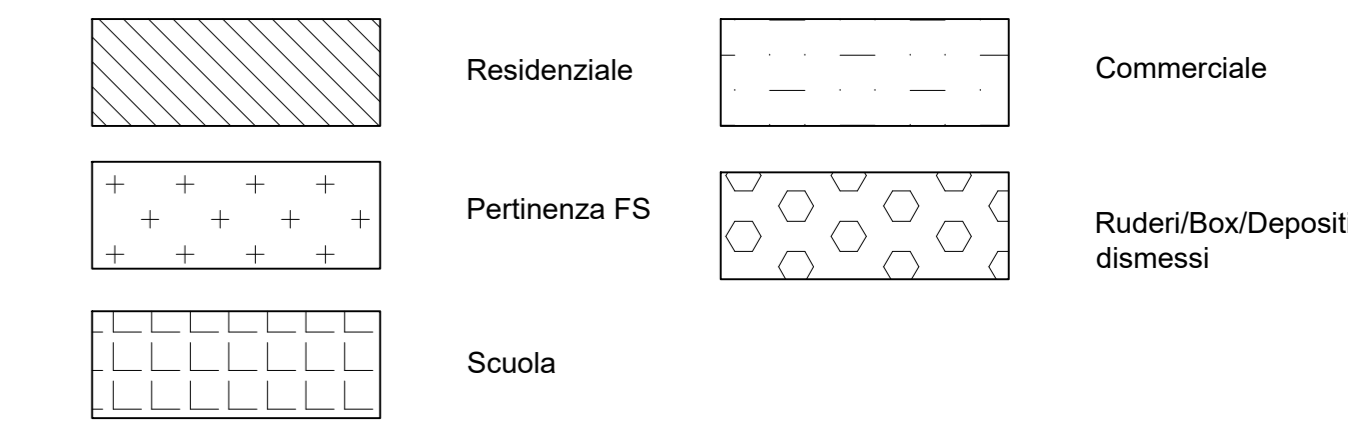

IDENTIFICATIVO RICETTORE

1xxx P	Numero ricettore fascia A / lato dispari Numero di piani del ricettore	2xxx P	Numero ricettore fascia A / lato pari Numero di piani del ricettore
3xxx P	Numero ricettore fascia B / lato dispari Numero di piani del ricettore	4xxx P	Numero ricettore fascia B / lato pari Numero di piani del ricettore
5xxx P	Numero ricettore fascia 250-300 m/ lato dispari Numero di piani del ricettore	6xxx P	Numero ricettore fascia 250-300 m/ lato pari Numero di piani del ricettore

SCALA CROMATICA DEI LIVELLI SONORI

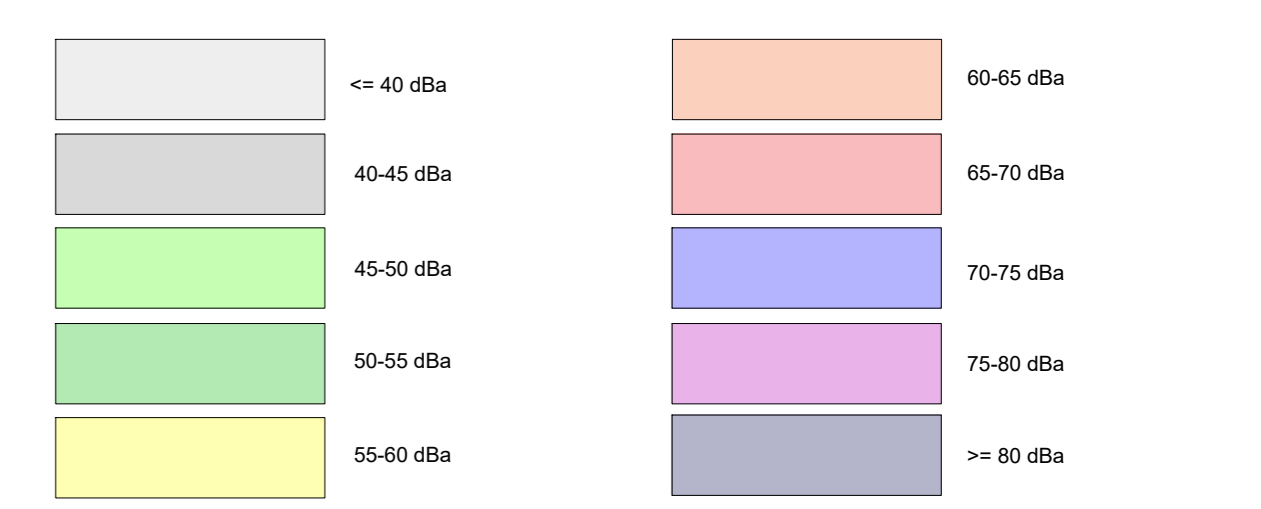

COMMITTENTE:
RFI
 RETE FERROVIARIA ITALIANA
 GRUPPO FERROVIE DELLO STATO ITALIANE
 DIREZIONE INVESTIMENTI
 DIREZIONE PROGRAMMI INVESTIMENTI
 DIRETTRICE SUD - PROGETTO ADRIATICA

DIREZIONE LAVORI:
ITALFERR
 GRUPPO FERROVIE DELLO STATO ITALIANE

APPALTATORE:
AGOSTINI
 COSTRUZIONI GENERALI

MANDATARIA: **HUB** MANDANTI: **EVI pro**

PROGETTO ESECUTIVO
LINEA PESCARA - BARI
RADDOPPIO DELLA TRATTA FERROVIARIA TERMOLI - LESINA
LOTTO 2 e 3: RADDOPPIO TERMOLI - RIPALTA

STUDIO ACUSTICO
 Planimetria Mappe Acustiche Post Operam - Ante Mitigazione-Diurno
 Tavola 1 di 7

APPALTATORE	PROGETTAZIONE	SCALA:
DIRETTORE TECNICO Ing. [Signature]	DIRETTORE DELLA PROVAZIONE Ing. [Signature]	1:5.000

COMMESSA	LOTTO	FASE	ENTE	TIPOLOGIA	OPERADISCIPLINA	PROGR.	REV.
L10B	02	E	ZZ	P5	IM000X	001	C

Rev.	Descrizione	Redatto	Data	Verificato	Data	Approvato	Data	Autore/Rev. Data
A	Elaborazione	G. Di Marco	02/09/2023	M. Esposito	02/09/2023	F. Pizzini	02/09/2023	
B	Riposo da REV. L08/01/000019	G. Di Marco	04/09/2023	M. Esposito	04/09/2023	F. Pizzini	04/09/2023	
C	Riposo da REV. L08/01/000024	G. Di Marco	05/09/2023	M. Esposito	05/09/2023	F. Pizzini	05/09/2023	U. Fattori 05/09/2023