


KEY-PLAN

PIANTA CHIAVE

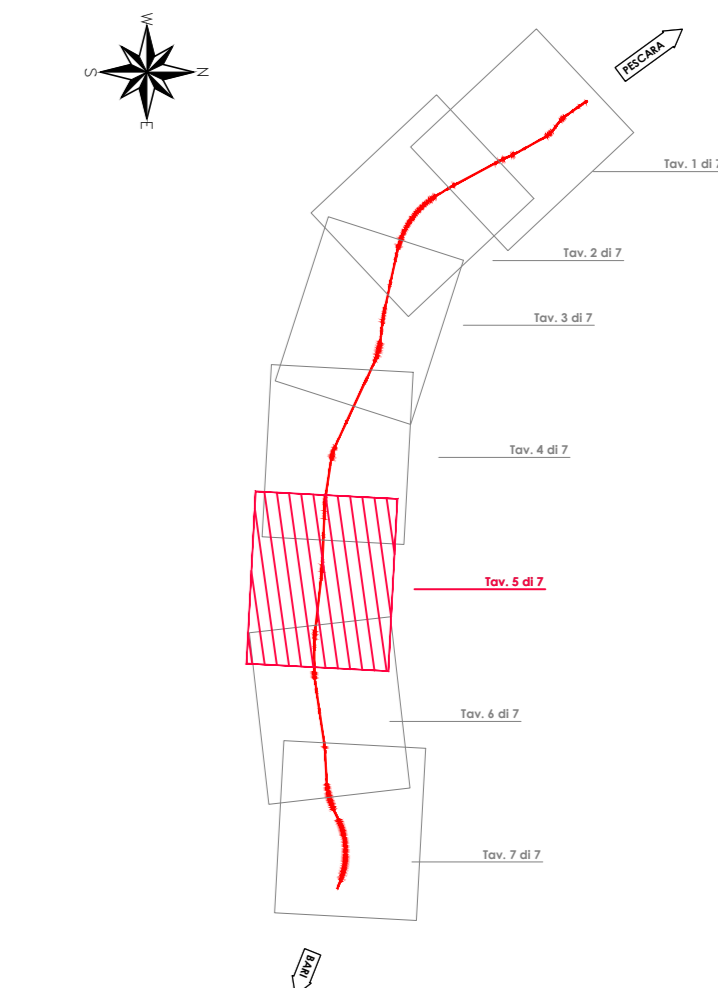


LEGENDA

FASCE DI PERTINENZA ACUSTICA

Fasce di pertinenza acustica ferroviaria D.P.R. 181/1998 n° 459	Fasce di pertinenza acustica Stradale D.P.R. 3053/2004 n° 142
<p>TIPO DI STRADA Cat. A - Autostrada</p> <p>Fascia A (0 - 100 m per lato da binario esterno)</p> <p>Fascia B (100 - 250 m per lato da binario esterno)</p> <p>Ambito di studio zonizzazione acustica (250-300 m per lato da binario esterno)</p>	<p>TIPO DI STRADA Cat. Cb - Extraurbane secondarie</p> <p>Fascia A (0 - 100 m per lato dal confine infrastrutturale)</p> <p>Fascia B (100 - 250 m per lato dal confine infrastrutturale)</p> <p>Fascia C (150 - 150 m per lato dal confine infrastrutturale)</p> <p>Fascia D - 30 m per lato dal confine infrastrutturale</p>



DESTINAZIONE D'USO RICETTORE

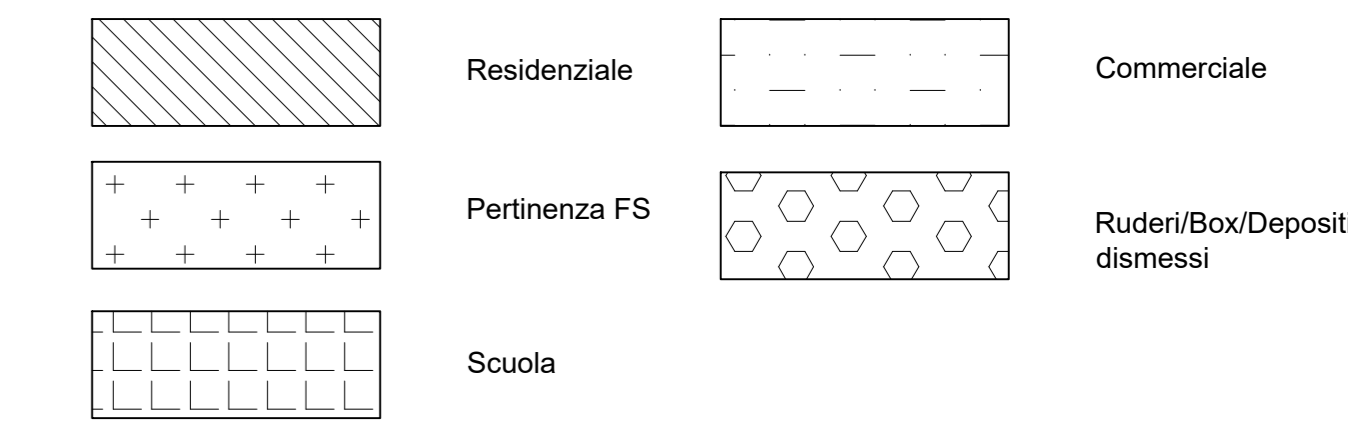

IDENTIFICATIVO RICETTORE

1xxx P	Numero ricettore fascia A / lato dispari Numero di piani del ricettore	2xxx P	Numero ricettore fascia A / lato pari Numero di piani del ricettore
3xxx P	Numero ricettore fascia B / lato dispari Numero di piani del ricettore	4xxx P	Numero ricettore fascia B / lato pari Numero di piani del ricettore
5xxx P	Numero ricettore fascia 250-300 m/ lato dispari Numero di piani del ricettore	6xxx P	Numero ricettore fascia 250-300 m/ lato pari Numero di piani del ricettore

SCALA CROMATICA DEI LIVELLI SONORI

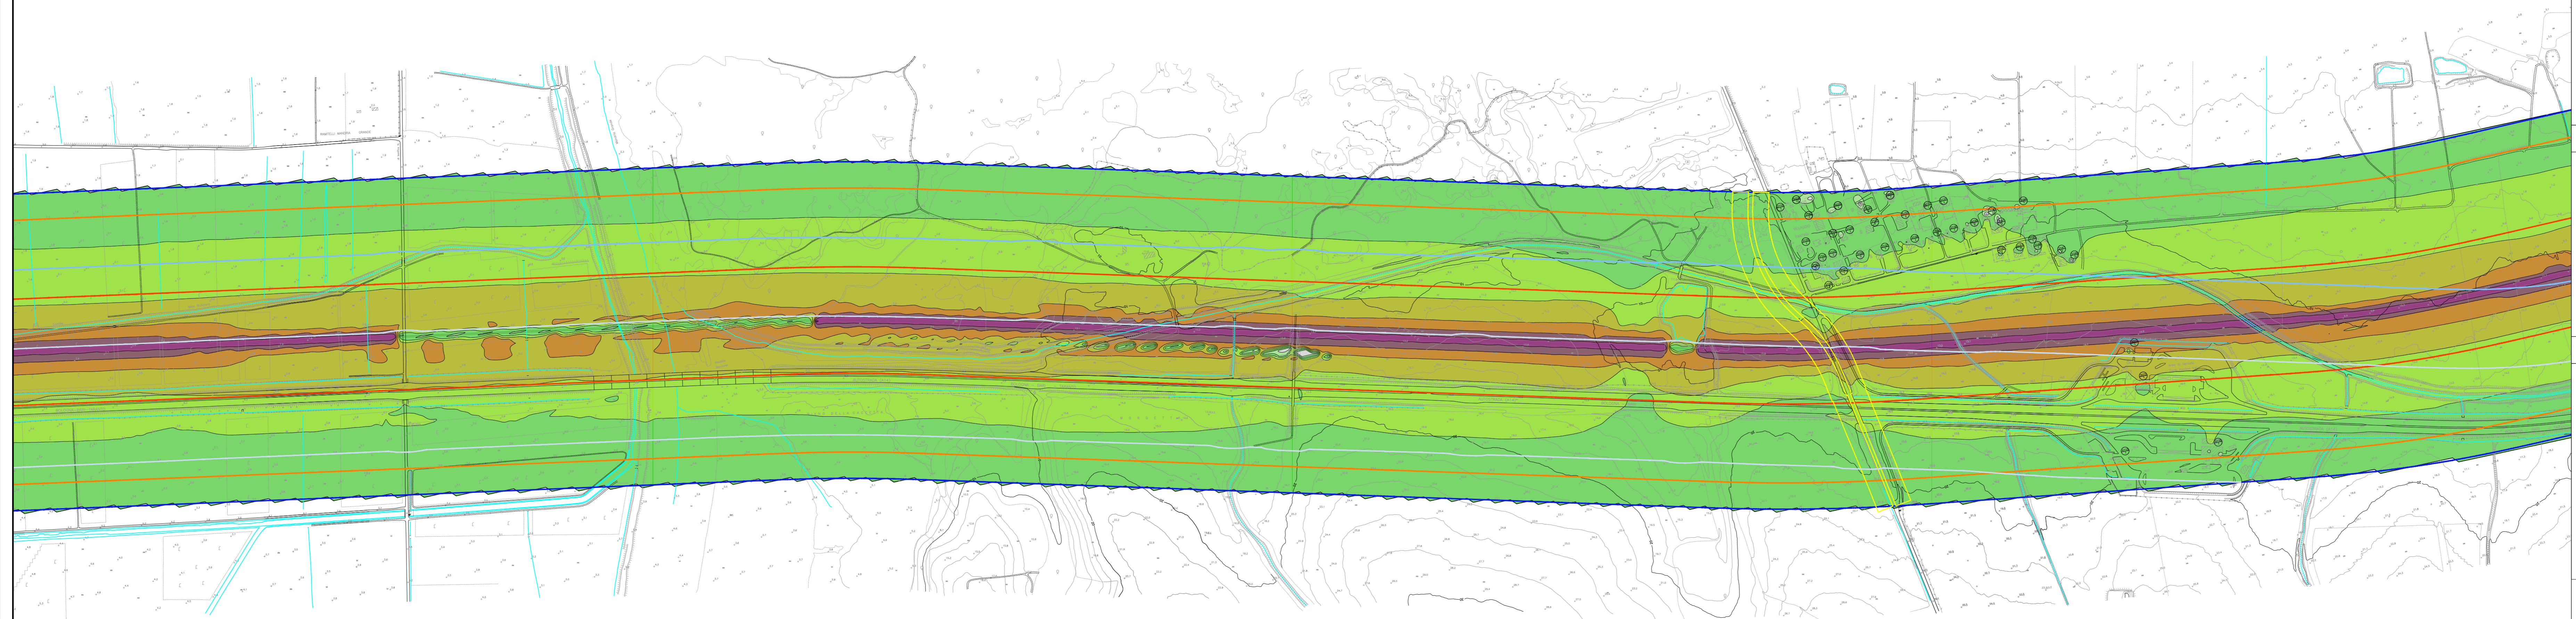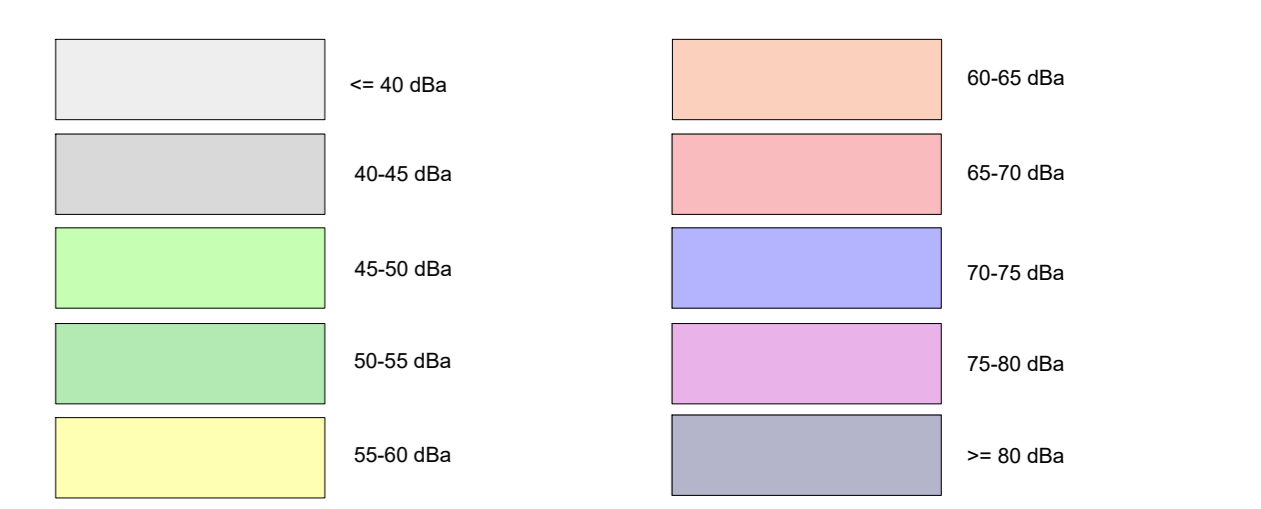

COMMITTENTE:
RFI
 RETE FERROVIARIA ITALIANA
 GRUPPO FERROVIE DELLO STATO ITALIANE
 DIREZIONE INVESTIMENTI
 DIREZIONE PROGRAMMI INVESTIMENTI
 DIRETTRICE SUD - PROGETTO ADRIATICA

DIREZIONE LAVORI:
ITALFERR
 GRUPPO FERROVIE DELLO STATO ITALIANE

APPALTATORE:
AGOSTINI
 COSTRUZIONI GENERALI

MANDATARIA: **HUB** MANDANTI: **ATI pro**

PROGETTO ESECUTIVO
LINEA PESCARA - BARI
RADDOPPIO DELLA TRATTA FERROVIARIA TERMOLI - LESINA
LOTTO 2 e 3: RADDOPPIO TERMOLI - RIPALTA

STUDIO ACUSTICO
 Planimetria Mappe Acustiche Post Operam - Ante Mitigazione-Notturno
 Tavola 5 di 7

APPALTATORE	PROGETTAZIONE	SCALA:
DIRETTORE TECNICO Ing. G. Balzano	DIRETTORE DI PROGETTAZIONE Ing. G. Balzano	1:5.000

COMMESSA	LOTTO	FASE	ENTE	OPERADISCIPLINA	PROGR.	REV.
L10B	02	E	ZZ	P5	IM000X	012 C

Rev.	Descrizione	Redatto	Data	Verificato	Data	Approvato	Data	Autore/Rev. Data
A	Elaborazione Cadenut	G. Di Marco	Dicembre 2022	M. Esposito	Dicembre 2022	F. Pizzone	Dicembre 2022	
B	Riposo alla REV. L0819-00000119	G. Di Marco	Aprile 2023	M. Esposito	Aprile 2023	F. Pizzone	Aprile 2023	
C	Riposo alla REV. L0819-00000204	G. Di Marco	Ottobre 2023	M. Esposito	Ottobre 2023	F. Pizzone	Ottobre 2023	M. Esposito Ottobre 2023