



LEGENDA


PIANTA CHIAVE

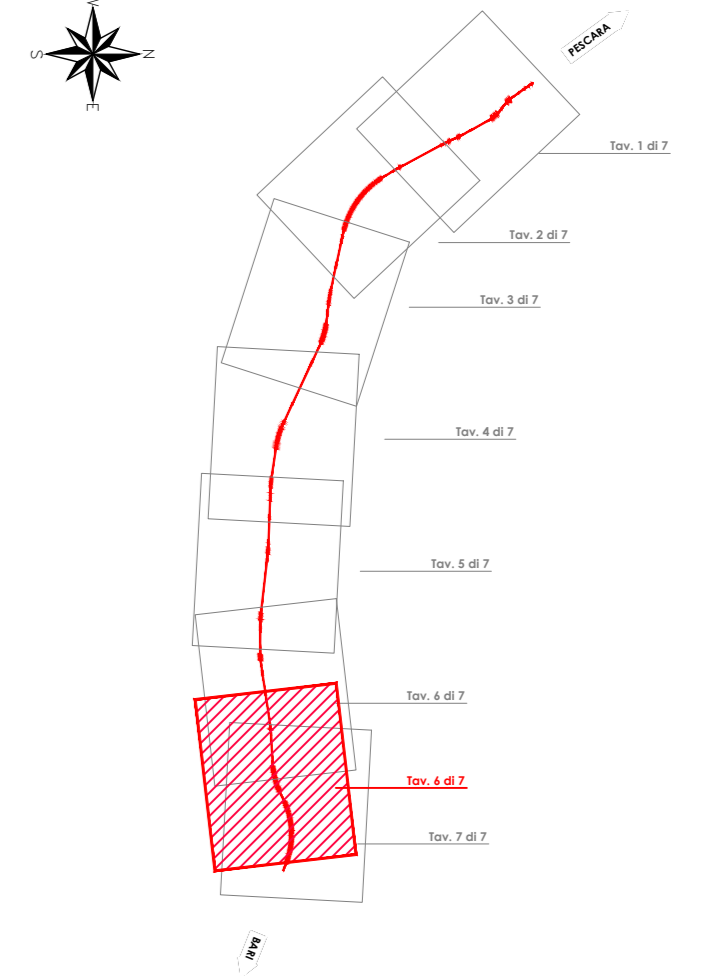


FASCE DI PERTINENZA ACUSTICA

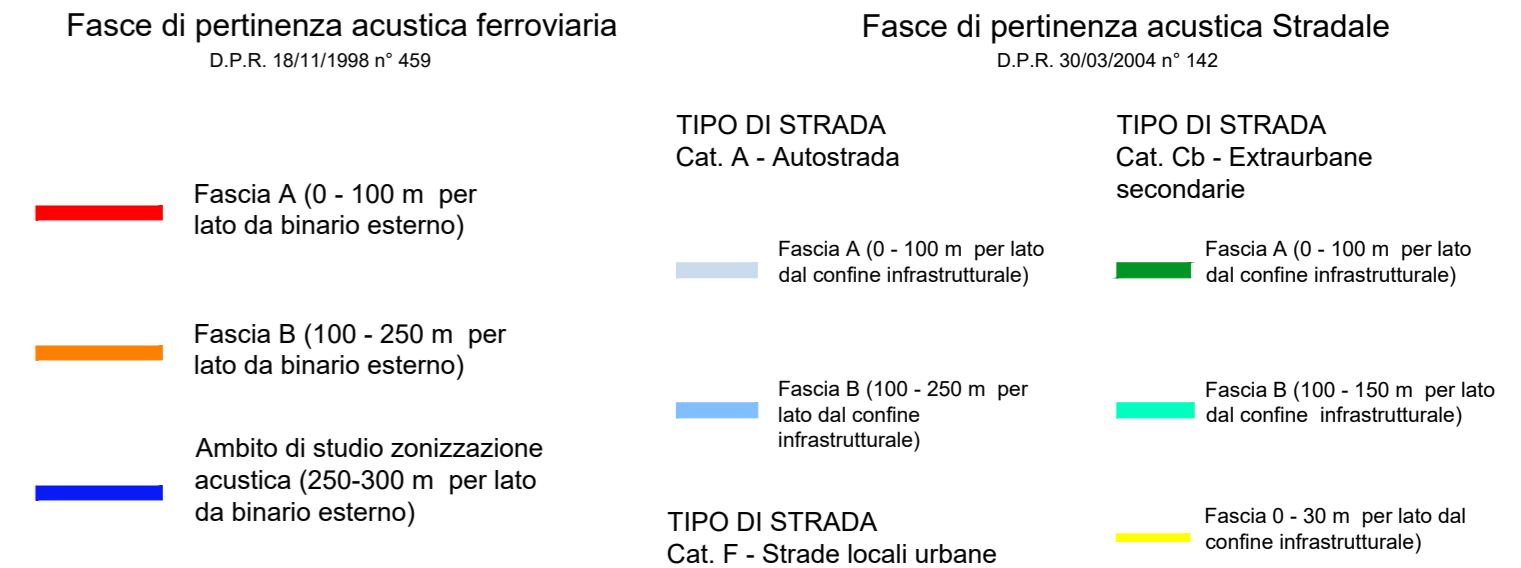


DESTINAZIONE D'USO RICETTORE

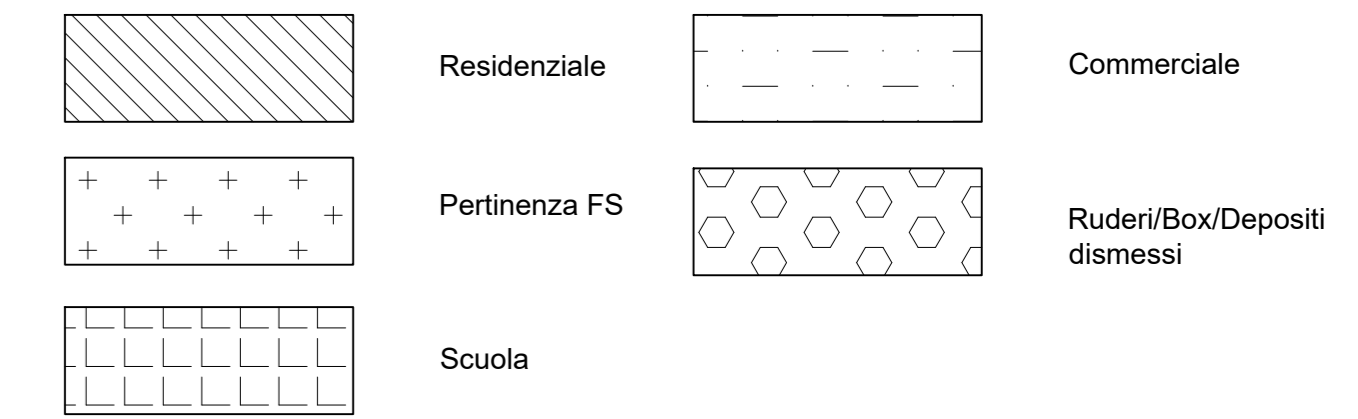


IDENTIFICATIVO RICETTORE

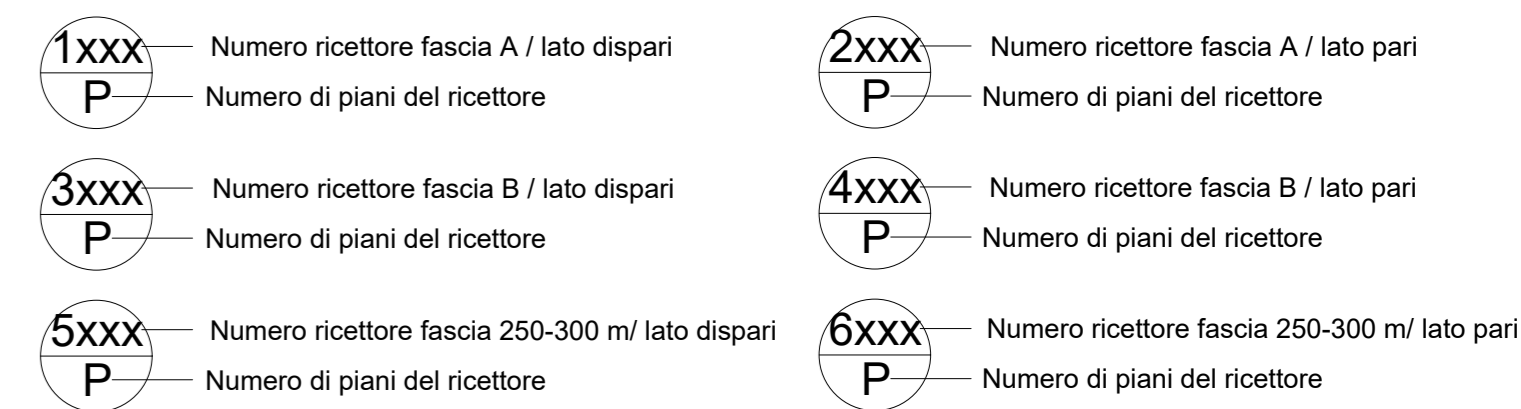

SCALA CROMATICA DEI LIVELLI SONORI

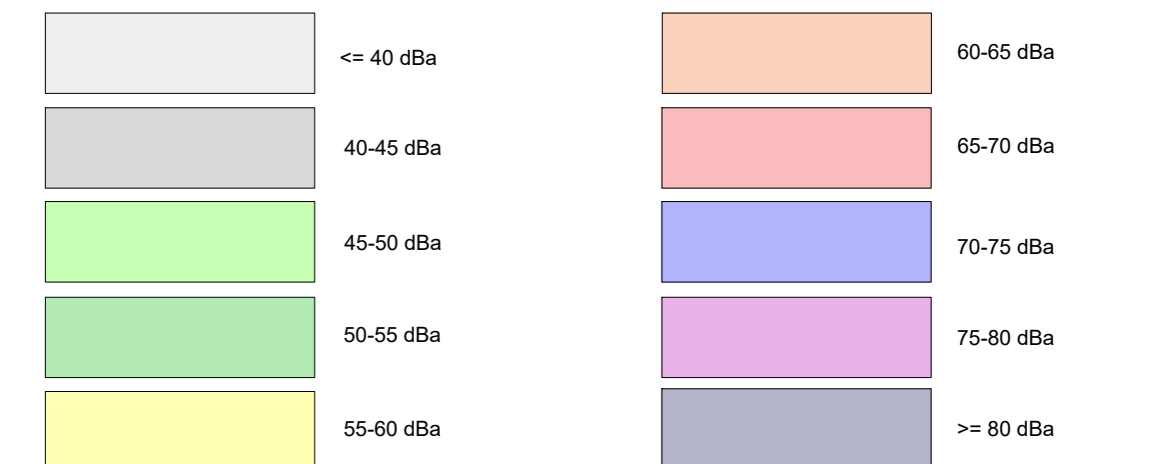

INTERVENTI DI MITIGAZIONE ACUSTICA

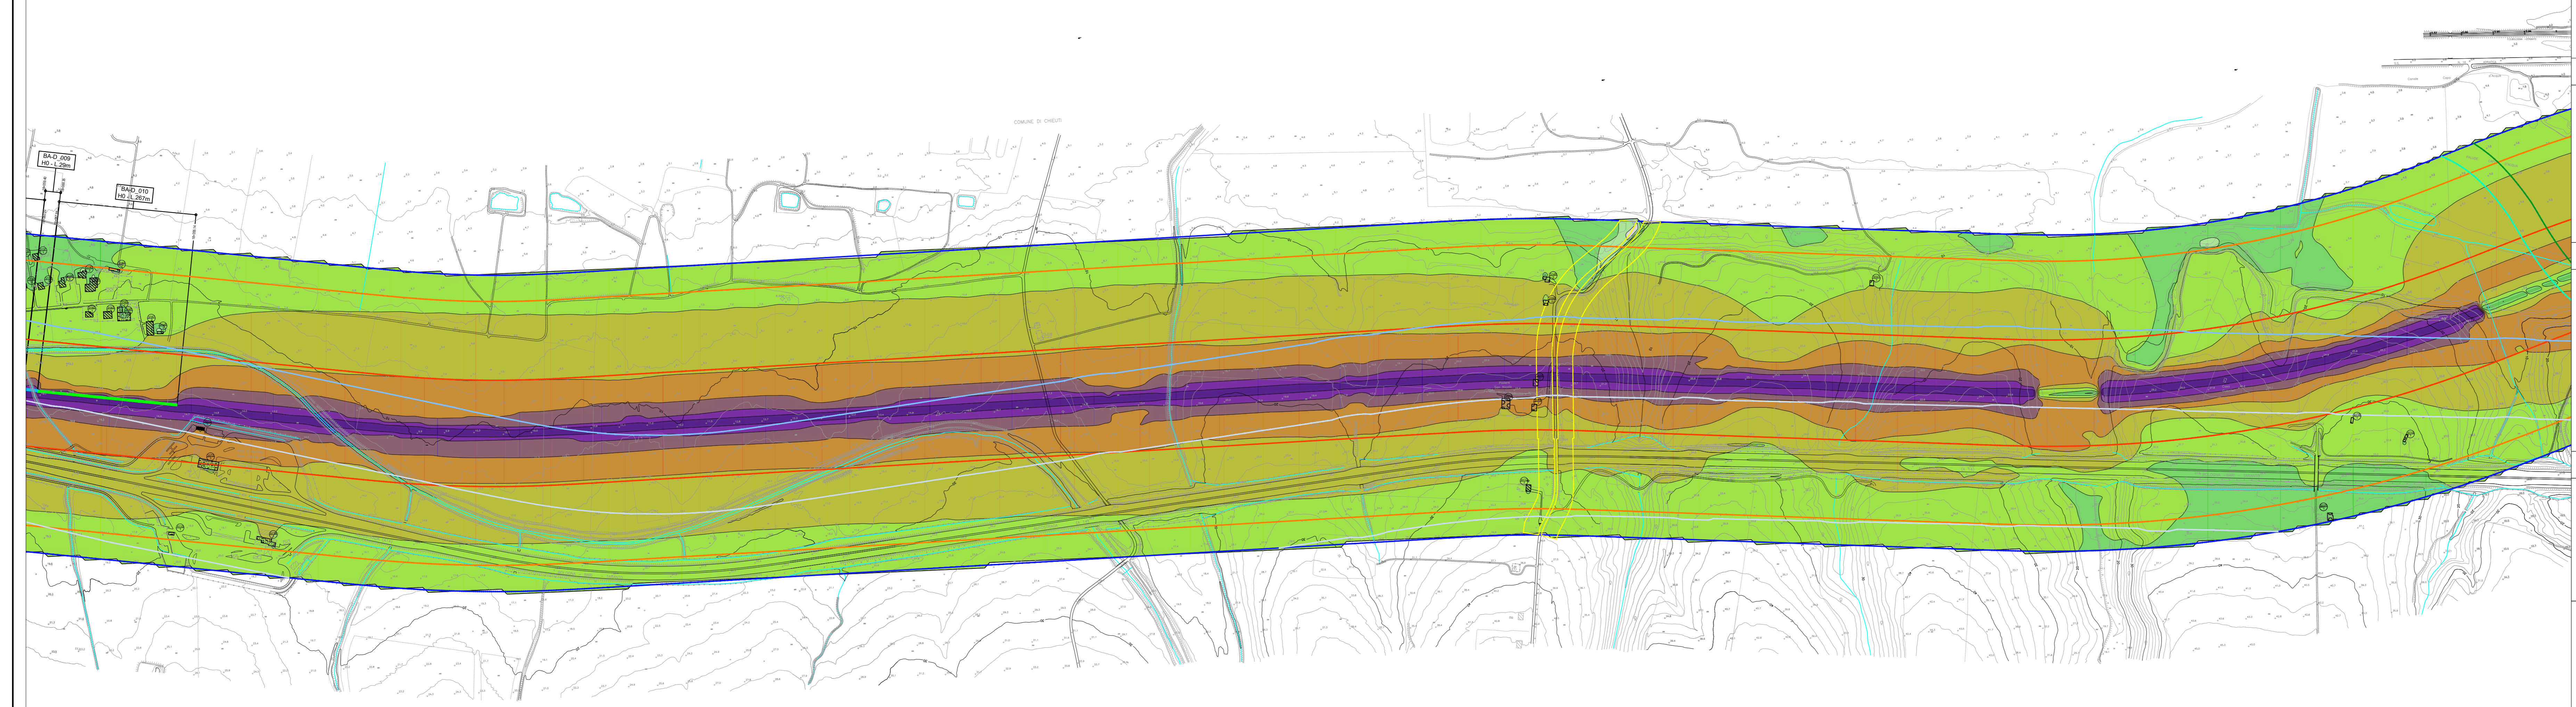

COMMITTENTE: **RFI** RETE FERROVIARIA ITALIANA
GRUPPO FERROVIE DELLO STATO ITALIANE
DIREZIONE INVESTIMENTI
DIREZIONE PROGRAMMI INVESTIMENTI
DIRETTRICE SUD - PROGETTO ADRIATICA

DIREZIONE LAVORI: **ITALFERR**
GRUPPO FERROVIE DELLO STATO ITALIANE

APPALTATORE: **AGOSTINI** COSTRUZIONI
MANDATARIA: **HUB** MANDANTI: **ATLANTE**

PROGETTAZIONE: **HUB** MANDANTI: **pro**

PROGETTO ESECUTIVO
LINEA PESCARA - BARI
RADDOPPIO DELLA TRATTA FERROVIARIA TERMOLI - LESINA
LOTTO 2 e 3: RADDOPPIO TERMOLI - RIPALTA

STUDIO ACUSTICO
Planimetria Mappe Acustiche Post Operam - Post Mitigazione-Diurno
Tavola 6 di 7

APPALTATORE	PROGETTAZIONE	SCALA:
DIRETTORE TECNICO Ing. G. Basso	DIRETTORE DELLA PROIEZIONE Ing. M. Pizzini	1:5.000

COMMESSA	LOTTO	FASE	ENTE	OPERADISCIPLINA	PROGR.	REV.
L10B	02	E	ZZ	P5	IM0006	020 C

Rev.	Descrizione	Redatto	Data	Verificato	Data	Approvato	Data	Autore	Data
A	Stipula Cautela	G. Di Marco	Dicembre 2022	M. Esposito	Dicembre 2022	F. Pizzini	Dicembre 2022		
B	Report del REV L0B/P4-00000109	G. Di Marco	Aprile 2023	M. Esposito	Aprile 2023	F. Pizzini	Aprile 2023		
C	Report del REV L0B/P4-00000204	G. Di Marco	Ottobre 2023	M. Esposito	Ottobre 2023	F. Pizzini	Ottobre 2023		