


LEGENDA


PIANTA CHIAVE

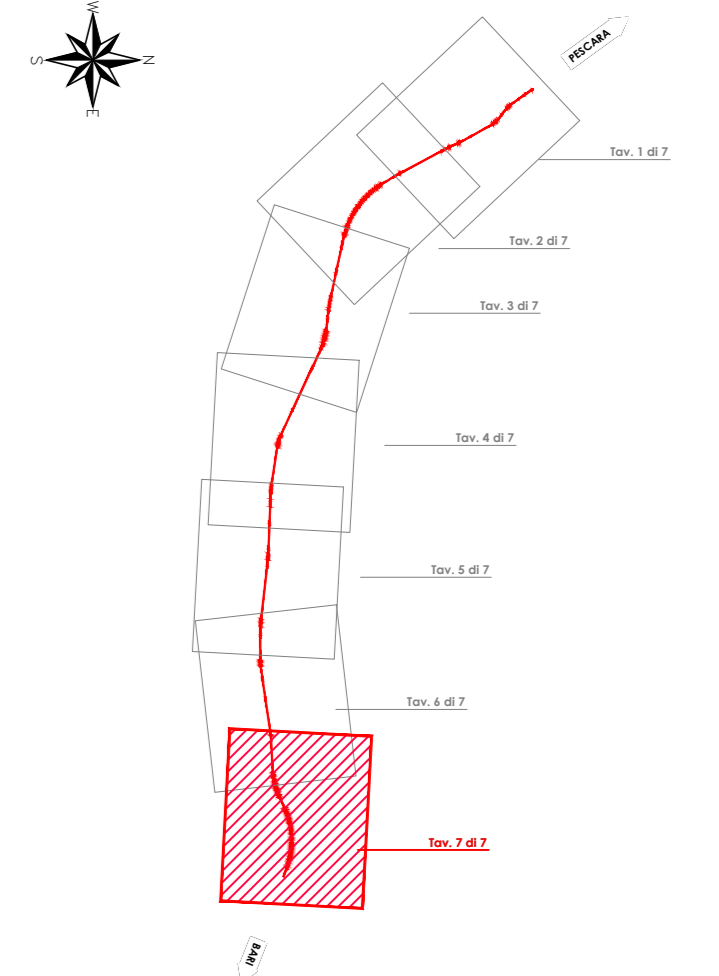

FASCE DI PERTINENZA ACUSTICA

Fasce di pertinenza acustica ferroviaria D.P.R. 1611/1998 n° 459		Fasce di pertinenza acustica Stradale D.P.R. 3053/2004 n° 142	
TIPO DI STRADA Cat. A - Autostrada	TIPO DI STRADA Cat. Cb - Extraurbane secondario	TIPO DI STRADA Cat. Cb - Extraurbane secondario	TIPO DI STRADA Cat. F - Strade locali urbane
Fascia A (0 - 100 m per lato da binario esterno)	Fascia A (0 - 100 m per lato dal confine infrastrutturale)	Fascia A (0 - 100 m per lato dal confine infrastrutturale)	Fascia A (0 - 100 m per lato dal confine infrastrutturale)
Fascia B (100 - 250 m per lato da binario esterno)	Fascia B (100 - 250 m per lato dal confine infrastrutturale)	Fascia B (100 - 150 m per lato dal confine infrastrutturale)	Fascia C (30 m per lato dal confine infrastrutturale)
Ambito di studio zonizzazione acustica (250-300 m per lato da binario esterno)			


DESTINAZIONE D'USO RICETTORE

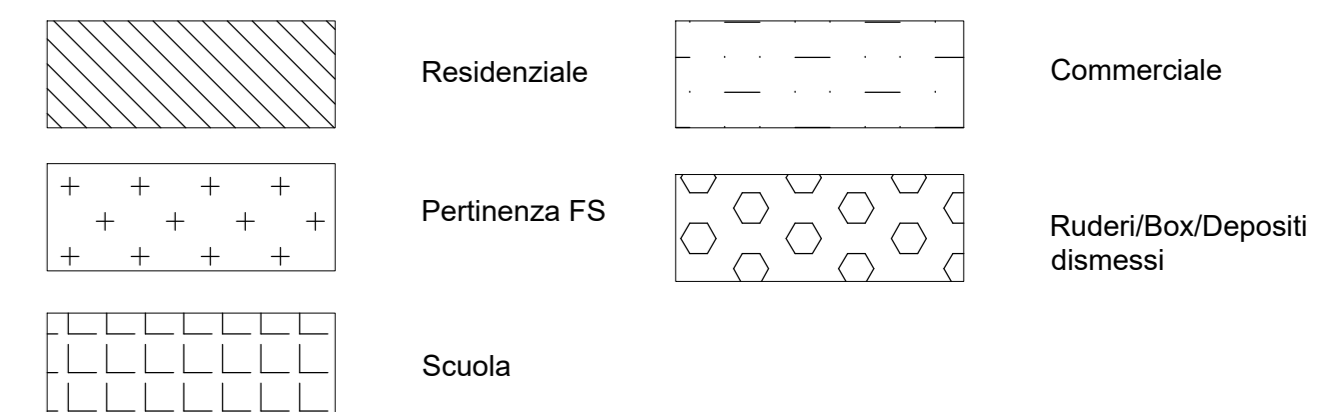


IDENTIFICATIVO RICETTORE

1xxx P	Numero ricettore fascia A / lato dispari Numero di piani del ricettore	2xxx P	Numero ricettore fascia A / lato pari Numero di piani del ricettore
3xxx P	Numero ricettore fascia B / lato dispari Numero di piani del ricettore	4xxx P	Numero ricettore fascia B / lato pari Numero di piani del ricettore
5xxx P	Numero ricettore fascia 250-300 m / lato dispari Numero di piani del ricettore	6xxx P	Numero ricettore fascia 250-300 m / lato pari Numero di piani del ricettore

SCALA CROMATICA DEI LIVELLI SONORI

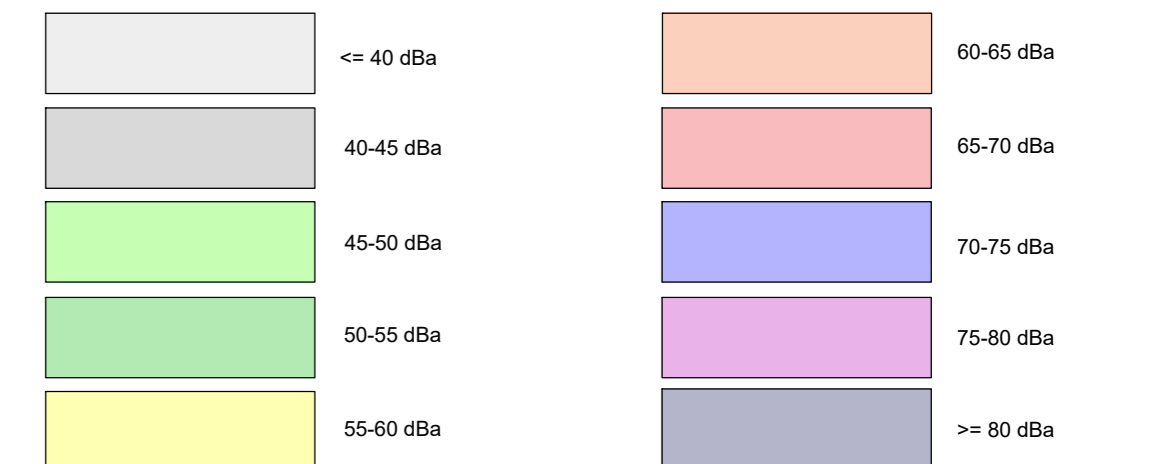

INTERVENTI DI MITIGAZIONE ACUSTICA

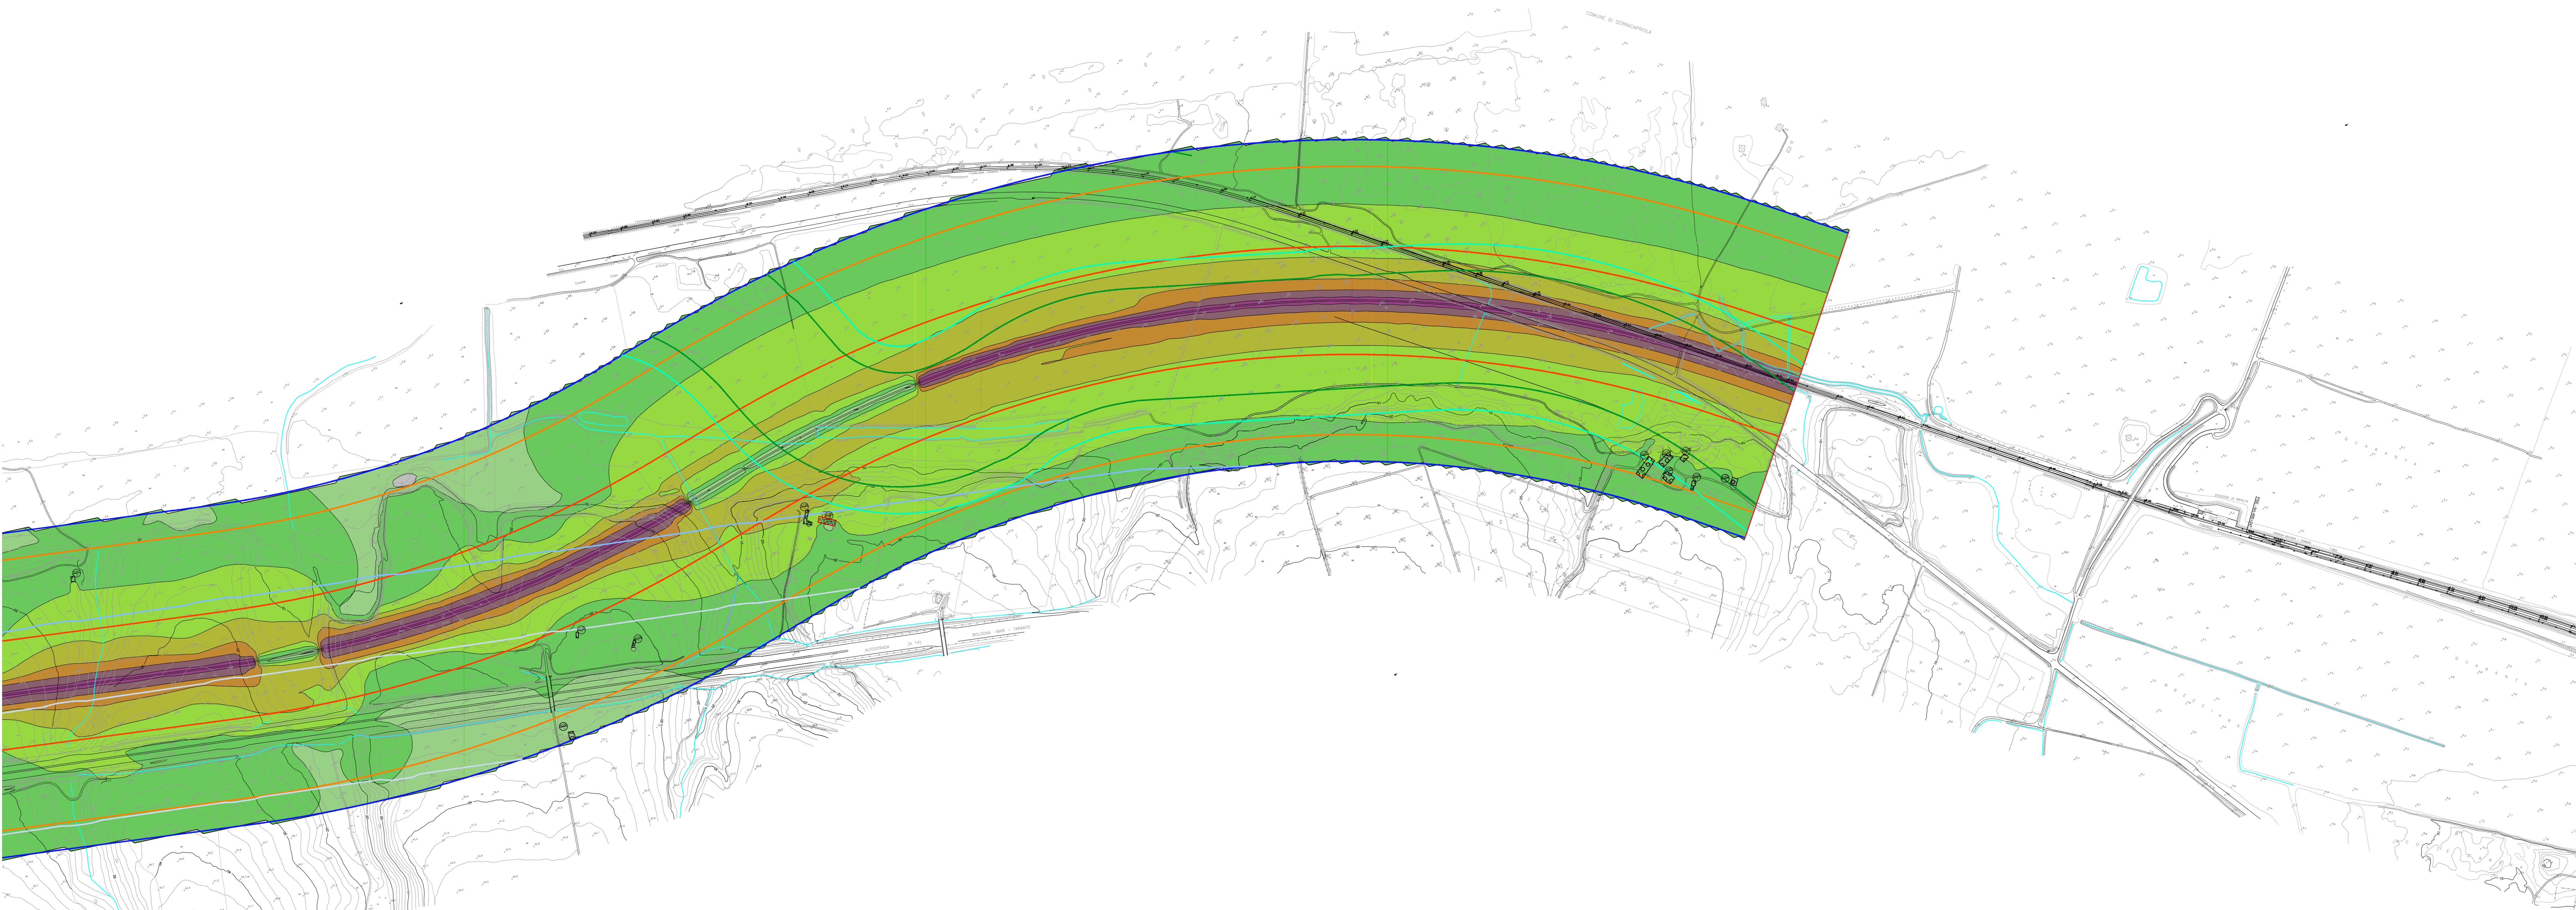

COMMITTENTE:  
**RFI**  
 RETE FERROVIARIA ITALIANA  
 GRUPPO FERROVIE DELLO STATO ITALIANE  
 DIREZIONE INVESTIMENTI  
 DIREZIONE PROGRAMMI INVESTIMENTI  
 DIRETTRICE SUD - PROGETTO ADRIATICA

DIREZIONE LAVORI:  
**ITALFERR**  
 GRUPPO FERROVIE DELLO STATO ITALIANE

APPALTATORE:  
**AGOSTINI**  
 COSTRUZIONI GENERALI

MANDATARIA: **HUB** MANDANTI: **ATI pro**

**PROGETTO ESECUTIVO**  
 LINEA PESCARA - BARI  
 RADDOPPIO DELLA TRATTA FERROVIARIA TERMOLI - LESINA  
 LOTTO 2 e 3: RADDOPPIO TERMOLI - RIPALTA

**STUDIO ACUSTICO**  
 Planimetria Mappe Acustiche Post Operam - Post Mitigazione-Notturmo  
 Tavola 7 di 7

APPALTATORE	DIRETTORE TECNICO	PROGETTAZIONE	DIRETTORE OPERAZIONALE	SCALA:
	Ing. G. Basso	Ing. M. Esposito	Ing. M. Esposito	1:5.000

COMMESSA	LOTTO	FASE	ENTE	OPERADISCIPLINA	PROGR.	REV.
L10B	02	E	ZZ	P5	IM000X	028 C

Rev.	Descrizione	Redatto	Data	Verificato	Data	Approvato	Data	Autore/Rev. Data
A	Elaborazione Cadenut	G. Di Marco	Dicembre 2022	M. Esposito	Dicembre 2022	F. Pizzone	Dicembre 2022	
B	Ripasso alla REV. L08/P4-00000119	G. Di Marco	Aprile 2023	M. Esposito	Aprile 2023	F. Pizzone	Aprile 2023	
C	Ripasso alla REV. L08/P4-00000204	G. Di Marco	Ottobre 2023	M. Esposito	Ottobre 2023	F. Pizzone	Ottobre 2023	M. Pizzone Ottobre 2023